

AZZONAMENTO - scala 1: 500




SIMULAZIONE PROSPETTICA BOSCO URBANO - VISTA NORD/OVEST

LEGENDA	
	AREA DI PROPRIETA' - AREA INTERESSATA DAL P.L. PERIMETRAZIONE AMBITO 14a FOGLIO 46 MAPPALE 22
	AREA DI PROPRIETA' COMUNALE - PERIMETRAZIONE BOSCO URBANO FOGLIO 46 MAPPALE 1
	SUPERFICI A STANDARD IN CESSIONE
	SUPERFICI A STANDARD IN ASSERVIMENTO AD USO PUBBLICO
	NUOVO SOTTOPASSO FERROVIA MI-SO COME DA PROGETTO ING. GATTINONI
	AREE INTERESSATE DA PROPOSTE DI MODIFICA ALLA VIABILITA'
	PARCHEGGI PUBBLICI DI PL
	PARCHEGGI PUBBLICI
	AREA A VERDE BOSCO URBANO
	ALTEZZA EDIFICI
	ACCESSI PEDONALI
	ACCESSI CARRAI
	EDIFICI IN PROGETTO
	EDIFICI ESISTENTI
	QUOTE DI PROGETTO
	QUOTE ASSOLUTE
	ILLUMINAZIONE BOSCO URBANO - APPARECCHIO ILLUMINANTE SU PALO H 250 (sistema a raggi in numero di impianti a richiesta)

N.B. - LE FASCE SONO MISURATE DALLA PIU' VICINA ROTAIA

- LE SPECIE ARBOREE A FOGLIA DECIDUA E SONO AUTOCTONE PER LA FASCIA PEDEMONTANA - PIANO SUBMONTANO INDICATIVAMENTE INFERIORE AI 1000m.
- LA SCELTA E' INOLTRE STATA FORMULATA TENENDO CONTO DELLE TABELLE INDICATIVE SULL'INCIDENZA DEI POLLINI ALLERGENI. LE SPECIE ARBOREE SONO TUTTE A IMPIANTAZIONE ENTOMOFILA QUINDI A BASSO TASSO DI DISPERSIONE DEI POLLINI NELL'ARIA.

LEGENDA PIANTUMAZIONE	
	A DISTANZA MINIMA DI 6 M - PIANTE CHE NON DEVONO SUPERARE - h.4 mt - PRUNUS AVIUM
	A DISTANZA MINIMA DI 20 m + 2 m - PIANTE CHE NON DEVONO SUPERARE - h.20 m. - SORBO ARIA
	A DISTANZA MINIMA DI 30 m. + 2 m. - PIANTE CHE NON DEVONO SUPERARE - h.30 m. - ACER CAMPESTRE

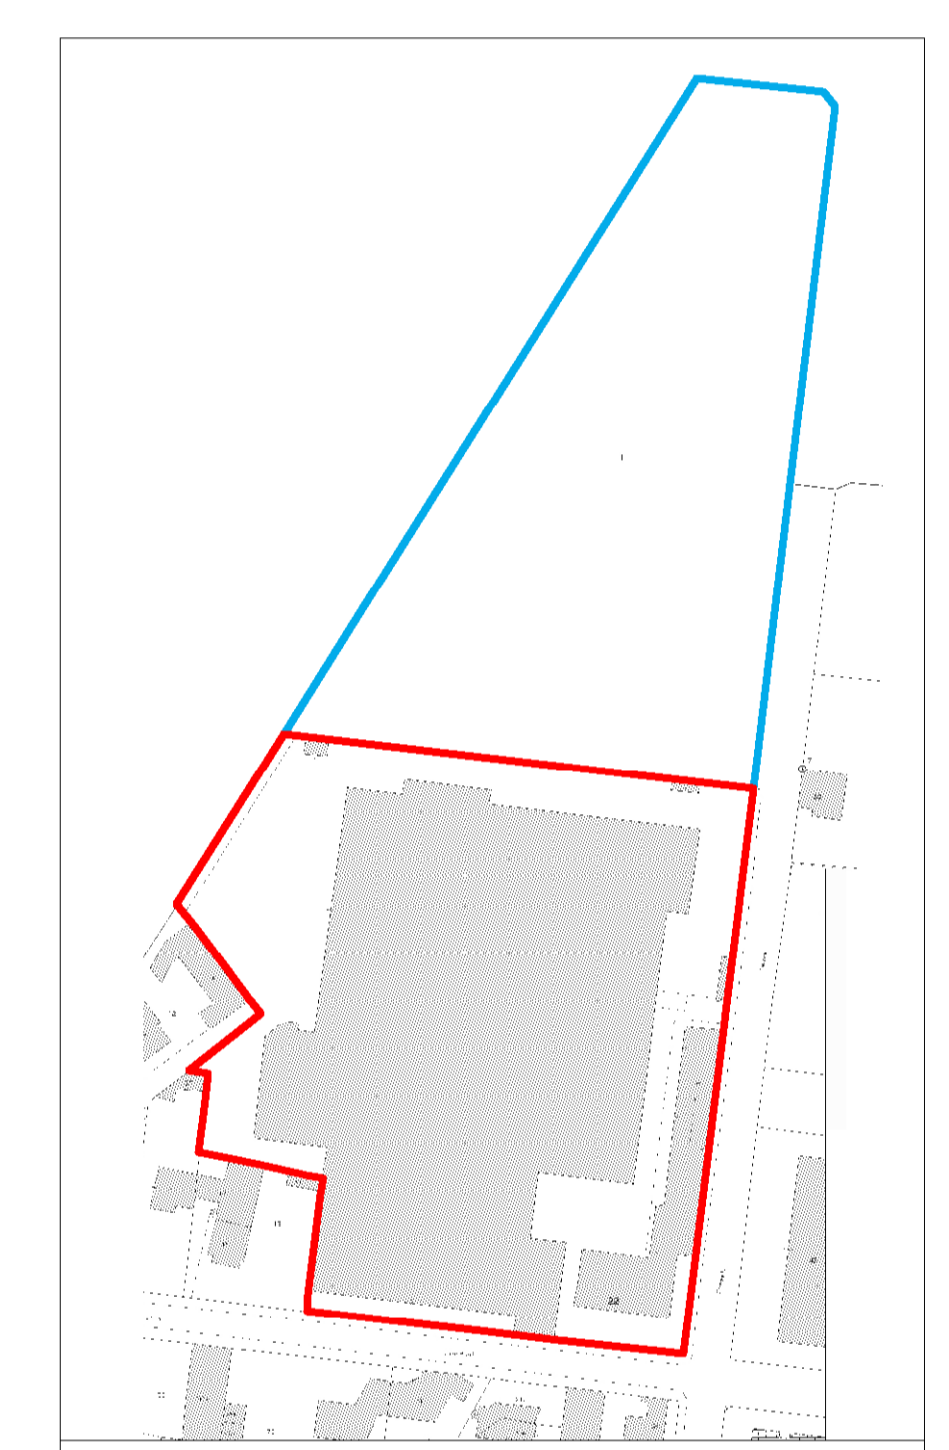

ESTRATTO MAPPA foglio 46 mappali 1-22

COMUNE DI MONZA			
OGGETTO		PIANO DI LOTTIZZAZIONE	
AREA SITA IN VIA MESSA / VIA GIORDANI			
VIAZIONARI:			
L. COMMITTENTE		L. PROGETTISTA	
3	10.03.11	Aggiornamento	NE
2	02.03.11	Aggiornamento	DG
1	28.02.11	Aggiornamento	NE
0	14.02.11	Emissione	NE
REV.	DATA	CAUSALE	VERIFICA PRESSIONE VERIFICA FIGURA VERIFICA CONTROFUTTO
		Monza 20062 / Largo C. Estense, 1 / Italia / tel. 039.24.398 - 249 / fax 039.321.293	
COMMITTENTE: IN.I.M. INIZIATIVE IMMOBILIARI S.p.A.		DOCUMENTO N. 11	
COMMESSA: PIANO DI LOTTIZZAZIONE - VIA MESSA - MONZA		C.C. ITBY 211	
TITOLO: PLANIMETRIA PROGETTO BOSCO URBANO		C.C. ITBY 211	
FASE: DEFINITIVO	VERSIONE: <input type="checkbox"/> INTERNO <input type="checkbox"/> ESTERNO	FORMATO: F.F. 0.98	SCALA: 1:500

N.B. - Questo elaborato è tutelato a norma di legge. Tutti i diritti sono riservati. Non è vietata la riproduzione e la elaborazione senza consenso scritto.