


Calcolo sup. in cessione stradale	
①	Calcolo Gauss-Elling Somma vano
	204.47 m <sup>2</sup> 204.47 m <sup>2</sup>
②	Calcolo Gauss-Elling Somma vano
	471.86 m <sup>2</sup> 471.86 m <sup>2</sup>
TOTALE 676.33 MQ	

Calcolo sup. standard a verde in cessione		
①	0.5*(48.46+48.18)*10.32	498.06 m <sup>2</sup>
②	0.5*(48.18+47.80)*9.68	464.54 m <sup>2</sup>
③	0.5*(47.80+46.05)*1.50	70.39 m <sup>2</sup>
④	0.5*(46.05+42.57)*1.53	67.79 m <sup>2</sup>
⑤	0.5*(42.57+41.73)*0.27	11.38 m <sup>2</sup>
⑥	0.5*(0.81*41.73)	16.91 m <sup>2</sup>
Somma vano		1129.67 m <sup>2</sup>
TOTALE		1129.67 MQ

Calcolo sup. area in cessione non computata nel conteggio degli standard		
①	0.93*2*Pi/4*21.95/360	0.17 m <sup>2</sup>
②	1.08*2*Pi/4*17.59/360	0.18 m <sup>2</sup>
③	0.5*(23.29+3.28)*0.07	0.93 m <sup>2</sup>
④	0.5*(50.22+50.23)*7.34	368.67 m <sup>2</sup>
⑤	0.5*(50.23+32.39)*10.62	438.81 m <sup>2</sup>
⑥	0.5*(0.16*32.12)	2.57 m <sup>2</sup>
⑦	0.5*(10.77+8.87)*1.97	19.36 m <sup>2</sup>
⑧	0.5*(8.87+7.48)*1.05	8.58 m <sup>2</sup>
⑨	0.5*(7.48+2.19)*1.15	5.56 m <sup>2</sup>
⑩	0.5*(2.19+0.97)*0.22	0.36 m <sup>2</sup>
⑪	0.5*(8.84+2.19)*2.09	11.65 m <sup>2</sup>
⑫	0.5*(0.54*2.19)	0.59 m <sup>2</sup>
⑬	0.5*(1.41*0.54)	0.38 m <sup>2</sup>
Somma vano		857.45 m <sup>2</sup>
TOTALE		857.45 MQ

PERIMETRO PROPRIETA'

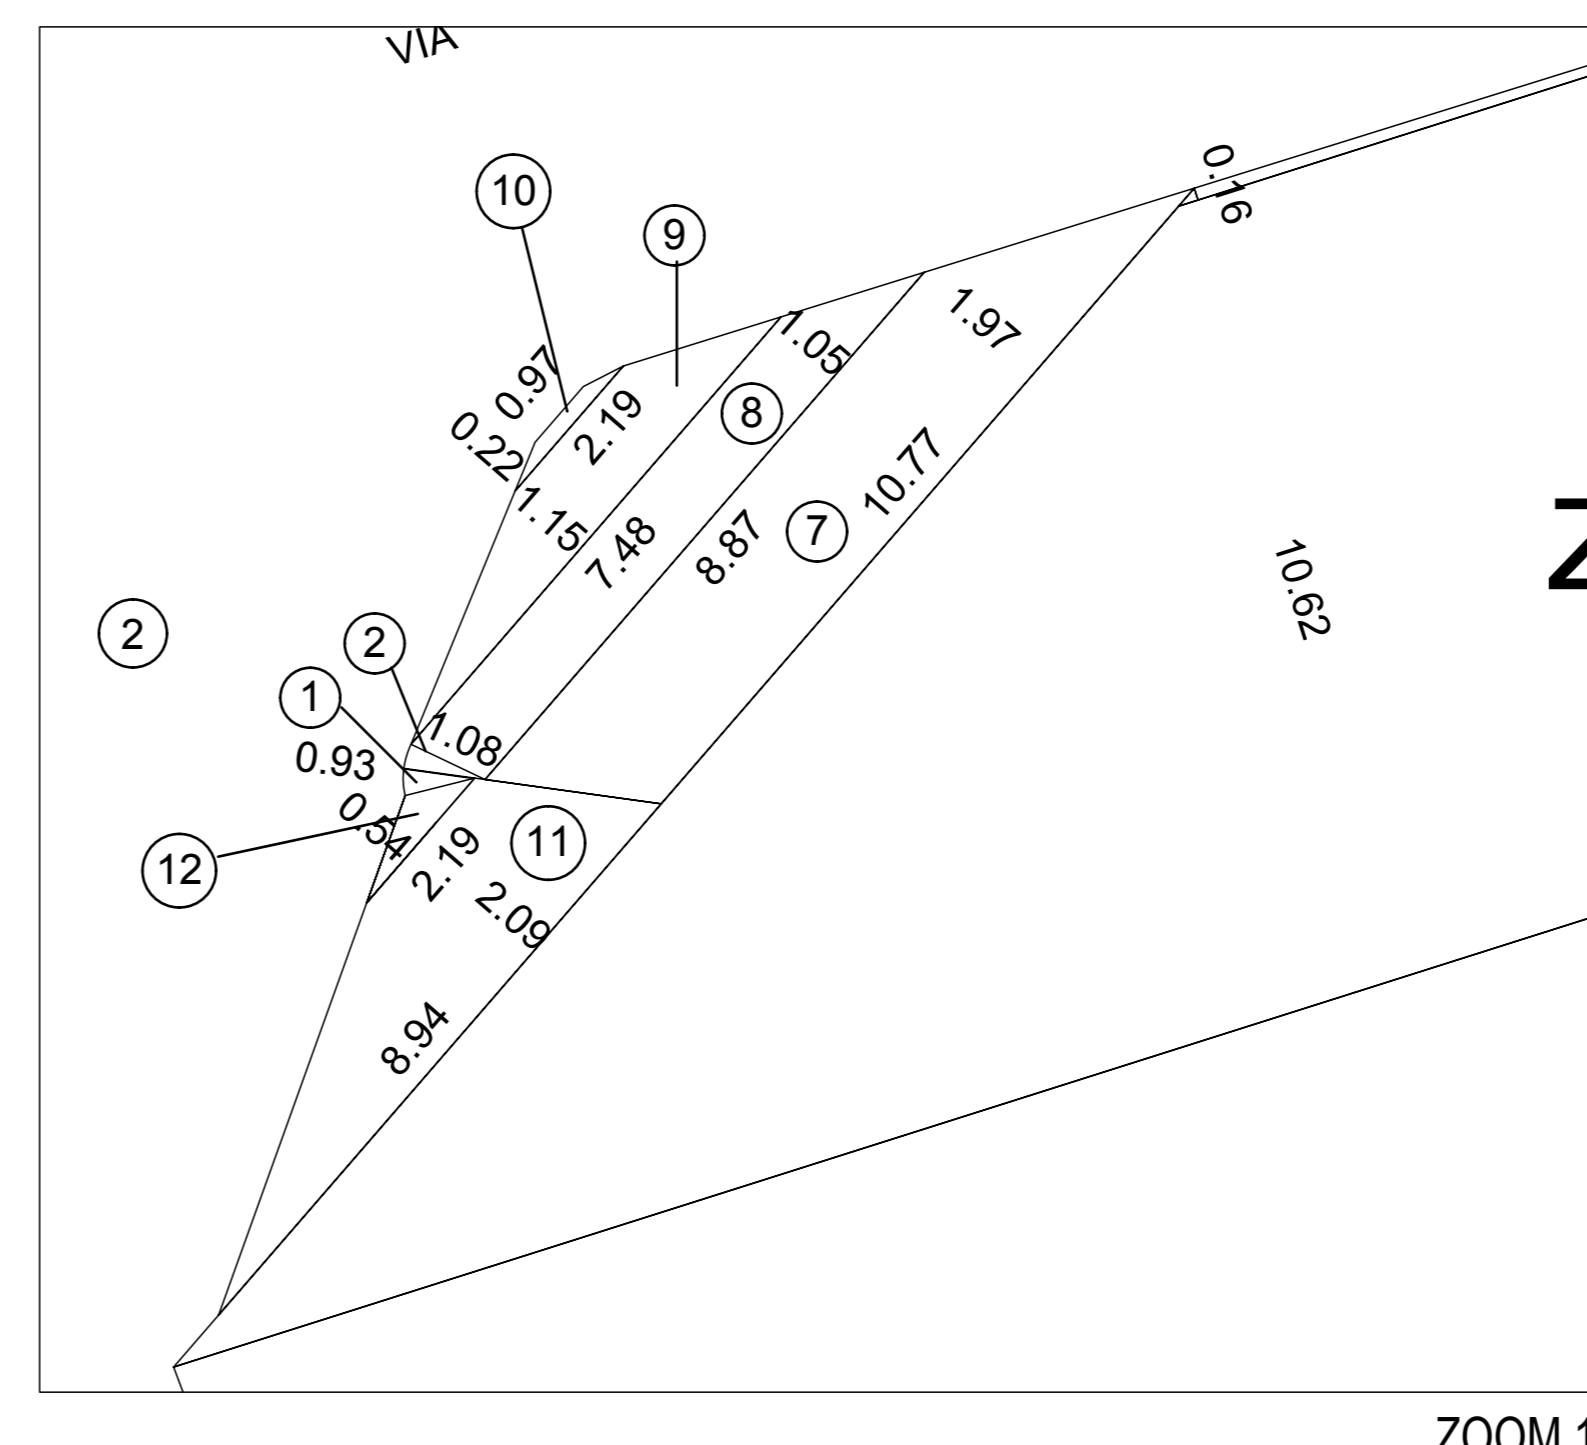

Calcolo sup. standard a parcheggio e allargamento marciapiede e sistemazione a verde aree in asservimento ad uso pubblico		
①	5.01*2*Pi/4*88.54/360	19.39 m <sup>2</sup>
②	5.01*0.04	0.20 m <sup>2</sup>
③	0.5*(0.06*5.01)	0.15 m <sup>2</sup>
④	0.5*(33.62+33.97)*4.72	159.51 m <sup>2</sup>
⑤	0.5*(33.97+11.21)*0.38	8.58 m <sup>2</sup>
⑥	0.5*(0.17*1.18)	0.10 m <sup>2</sup>
⑦	0.5*(10.04*0.17)	0.85 m <sup>2</sup>
Somma vano		188.78 m <sup>2</sup>
TOTALE		188.78 MQ

**COMUNE DI MONZA**  
**VARIANTE AL P.L. "Via Valsugana"**  
 approvato con D.G.C. n. 846 del 20/12/2011  
 in adeguamento alla D.G.C. n. 723 del 11/12/2012

IL SINDACO  
 IL SEGRETARIO  
 LA PROPRIETA'  
 IL TECNICO

architetto  
**LUCIANO NIERO**  
 studio tecnico in Monza  
 via Marsala 64  
 Tel. (039) 2146229  
 Fax (039) 2146224

PROPRIETA' : Luzzi Nicola  
 DENOMINAZIONE:  
**Calcolo superfici a standard**

TAVOLA n°  
**8**