



VISTA 1




VISTA 2



VISTA 3



VISTA 4

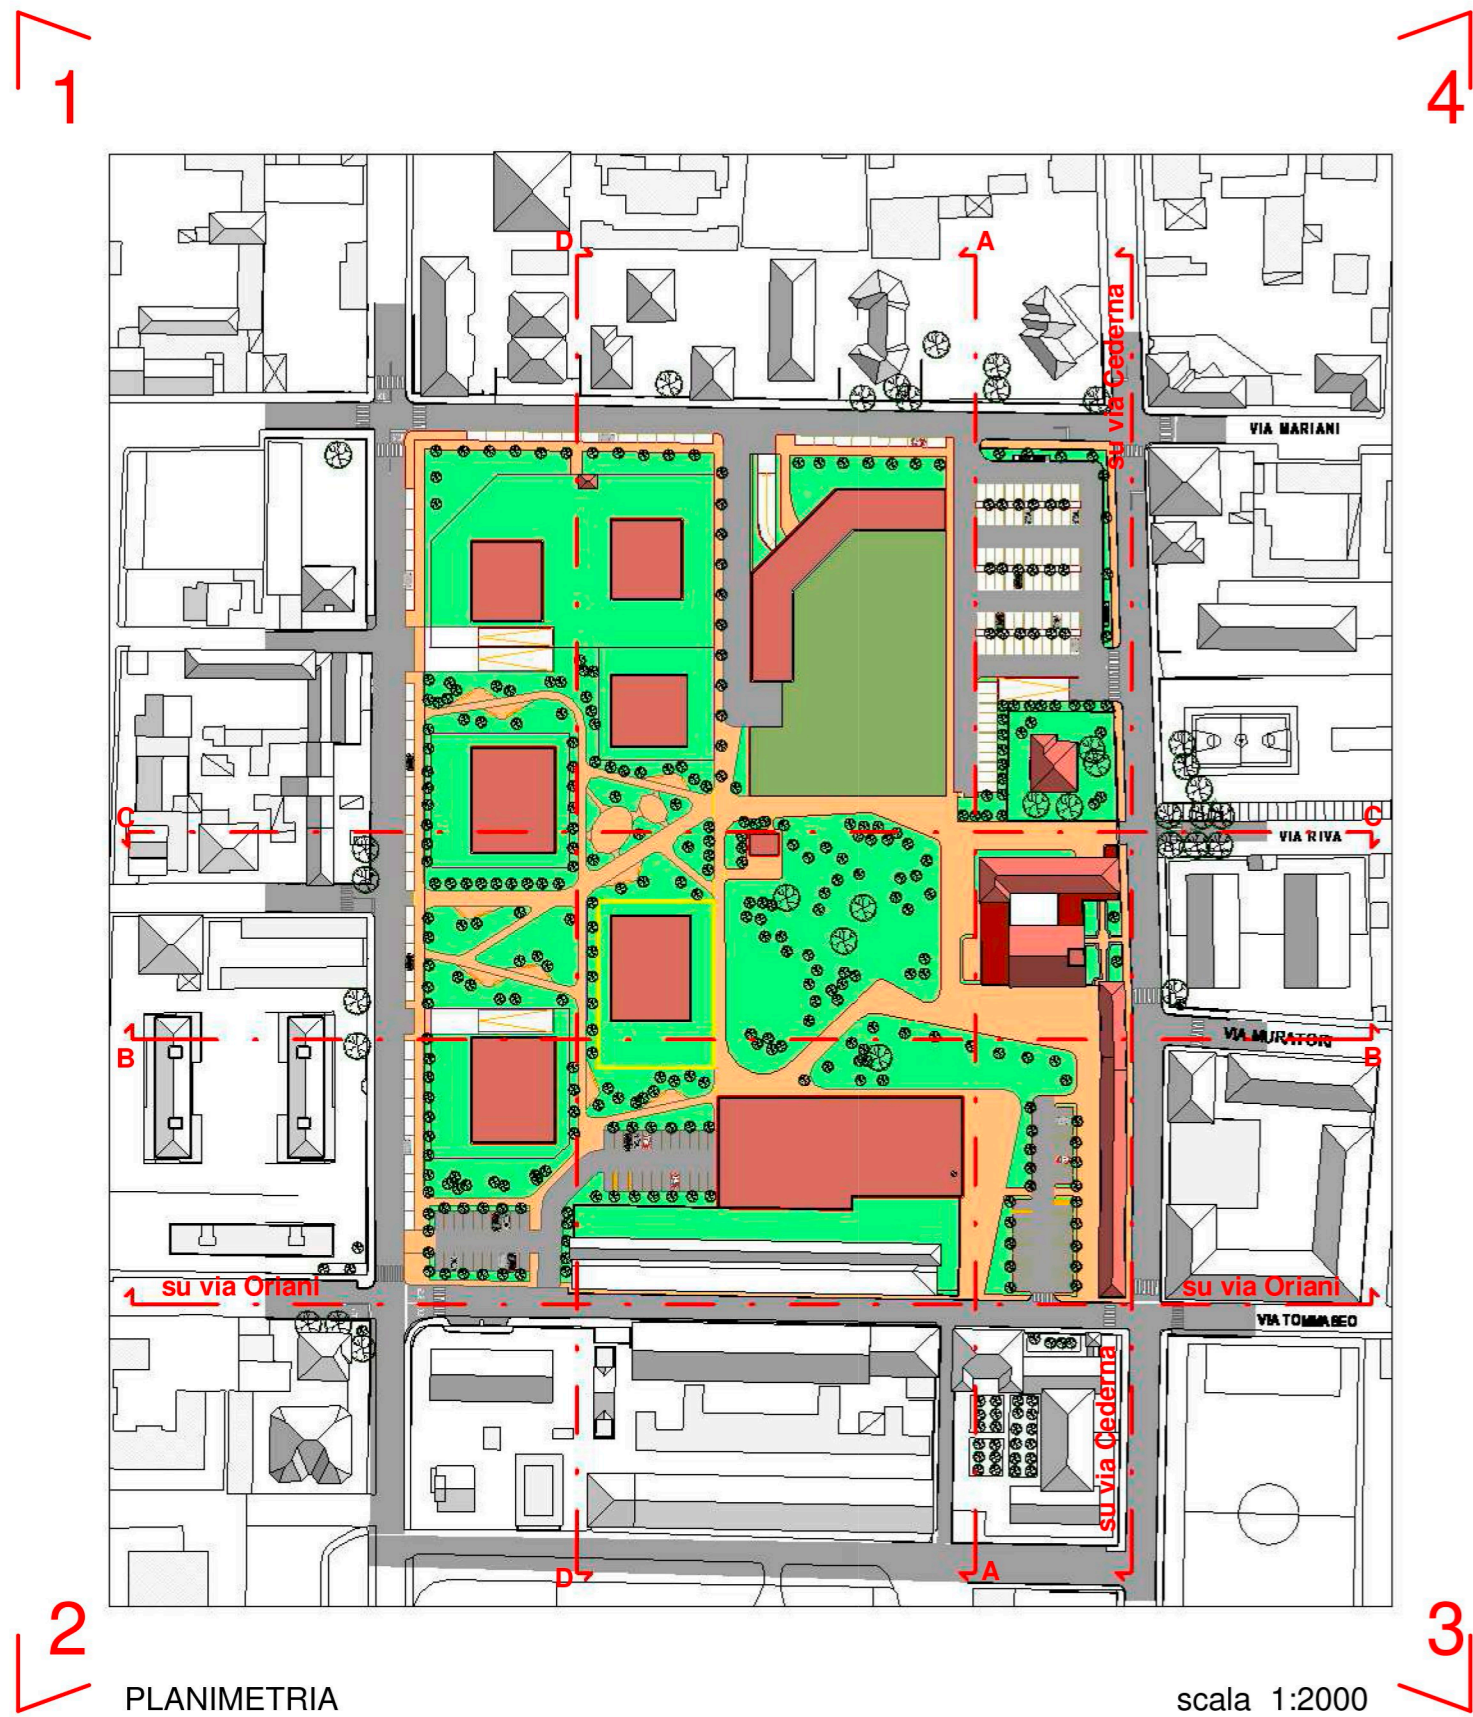

PLANIMETRIA

scala 1:2000



SEZIONE SU VIA ORIANI

scala 1:1000




SEZIONE SU VIA CEDERNA

scala 1:1000



SEZIONE D-D

scala 1:1000

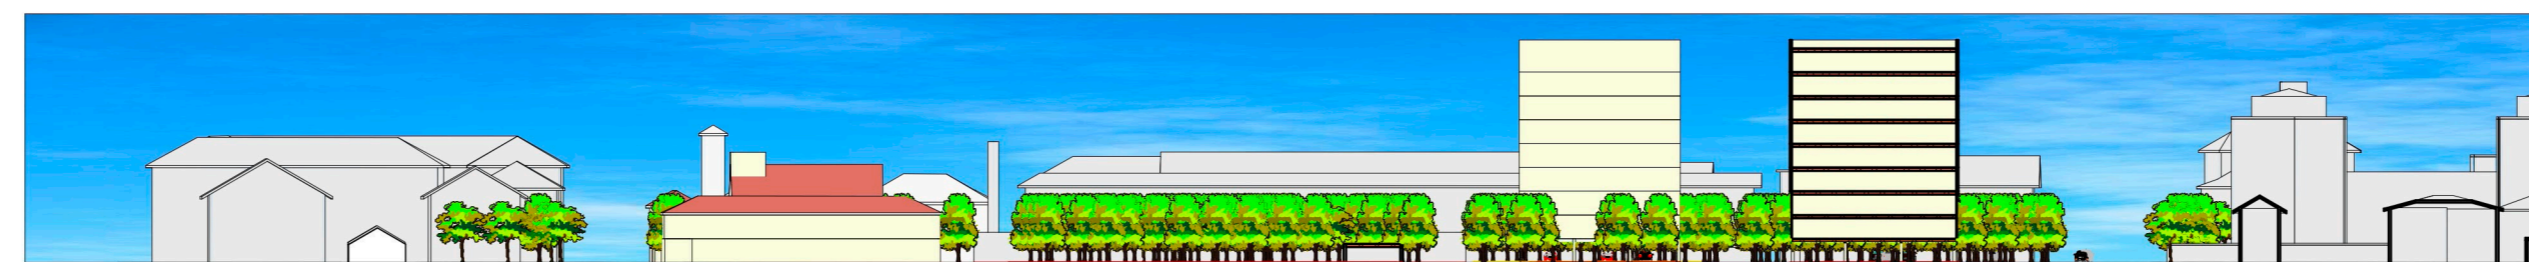


SEZIONE C-C

scala 1:1000



SEZIONE B-B

scala 1:1000

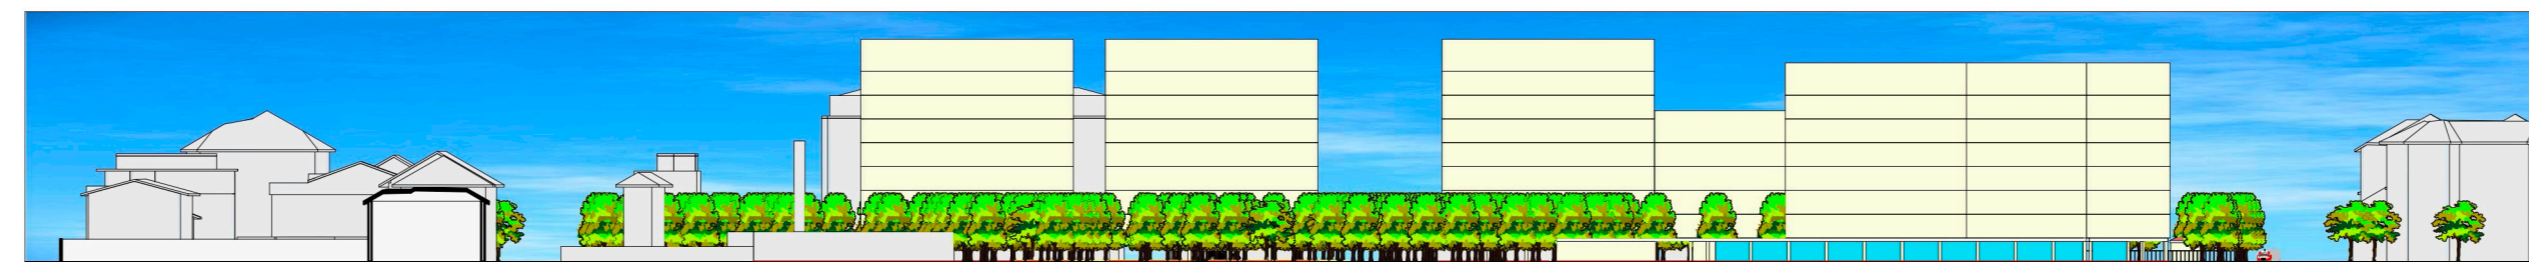

SEZIONE A-A

scala 1:1000



Assessorato allo sviluppo del Territorio
e dell'Ambiente
Settore Governo del Territorio,
SUAP, SUE, Patrimonio

VARIANTE AL
PIANO PARTICOLAREGGIATO
"EX COTONIFICIO CEDERNA"
via Cederna - Borsa - Giacosa - Oriani

TAV.	TITOLO	DATA
9	SEZIONI URBANE INDICATIVE - VISTE 3D	08/2021
		SCALA 1:1000 1:2000

IL DIRIGENTE DEL SETTORE
GOVERNO DEL TERRITORIO
SUAP, SUE, PATRIMONIO

IL
PROGETTISTA
Studio LONATI e BALCONI
Ing. LONATI MARCO
Geom. BALCONI ALBERTO
Ing. BALCONI ROSSELLA