

Comune di Monza
De Sanctis 106 s.r.l.
 Via Marsala, Via Agnesi, Via Pacinotti, Via Ferraris
 20052 Monza

VARIANTE
 Piano di Lottizzazione De Sanctis 106 srl
 Delibera di assemblea deliberata n° 302 del 10 maggio 2008
 Delibera di approvazione n° 661 del 13 ottobre 2008

Il sindaco



Il segretario

la proprietà
 De Sanctis 106 s.r.l.
 Via San Martino n°1 - 20052 Monza

Il tecnico
 Arch. Chiara Longoni
 Via San Martino 2 - 20052 Monza

schema profilo altezze	allegato
	avviso
	012
data 8 settembre 2009	scala
agg. 13 febbraio 2010	1/500

STUDIO PROGETTAZIONE LONGONI
 Via San Martino 2 - 20052 Monza (MI) tel. 039/2300047 fax 039/3901490
 info@studiolongoni.it

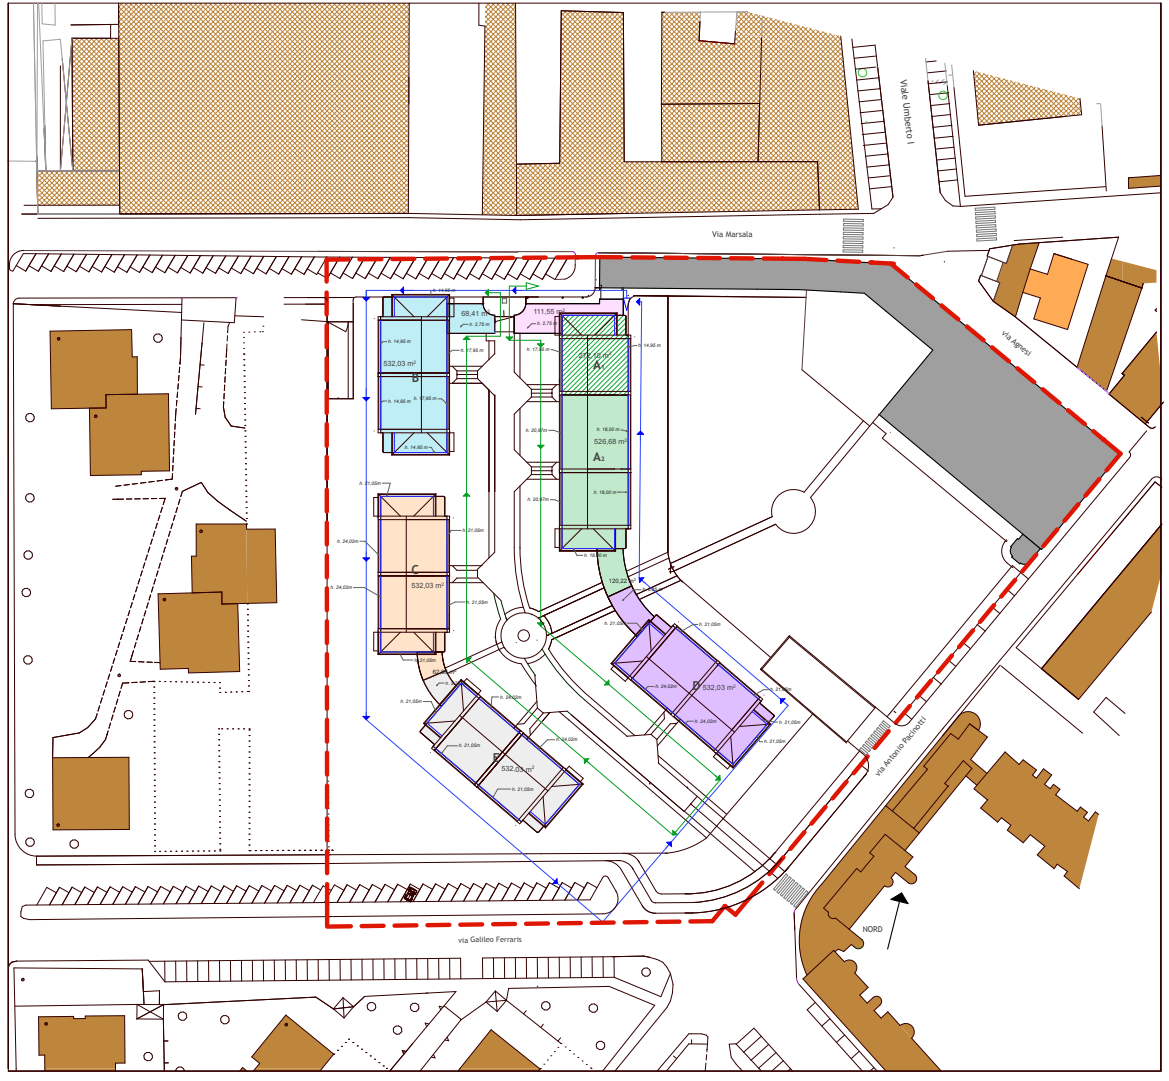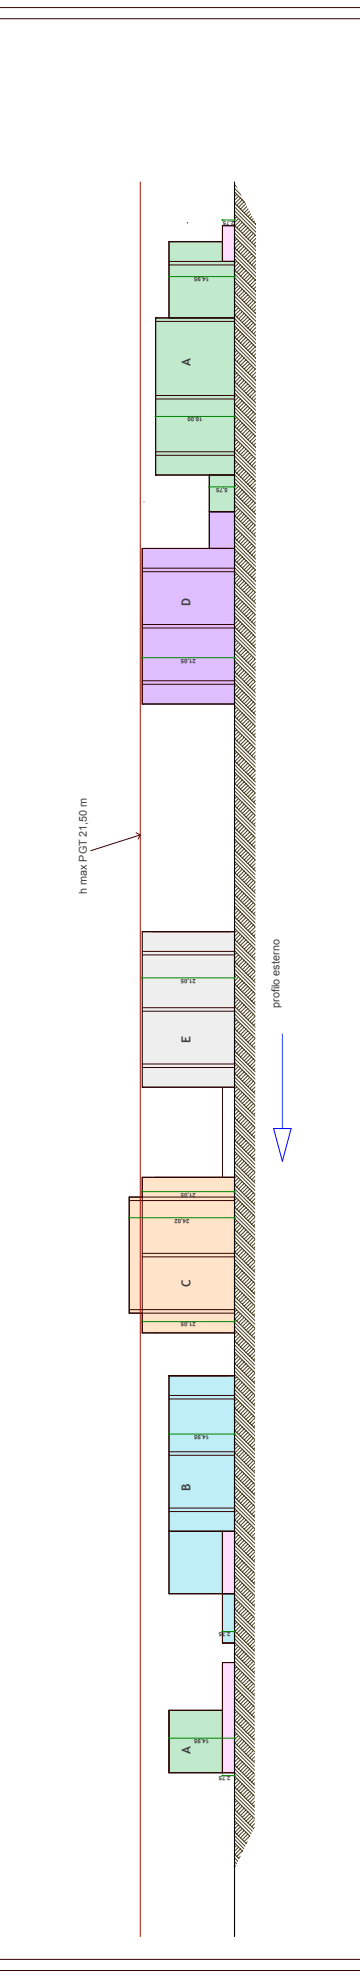

AREA DI INTERVENTO

verifica h media

	superficie coperta	h massima	
edificio A1	272,1 mq	x 17,95 m	= 4.884,20
avancorpo A	111,55 mq	x 2,75 m	= 306,76
edificio A2	526,68 mq	x 20,97 m	= 11.044,48
edificio B	532,03 mq	x 17,95 m	= 9.549,94
avancorpo B	68,41 mq	x 2,75 m	= 188,13
edificio C	532,03 mq	x 24,02 m	= 12.779,36
edificio D	532,03 mq	x 24,02 m	= 12.779,36
edificio E	532,03 mq	x 24,02 m	= 12.779,36
collegamento C-E	62,06 mq	x 2,75 m	= 170,67
collegamento A-D	120,22 mq	x 5,85 m	= 703,29
	3.289,14 mq		65.185,54
	65.185,54	/ 3.289,14	= 19,82 m h media in progetto
h media in progetto	19,82 m	<	21,50 m h (scheda ambito)