




PROSPETTO NORD SU VIA MARSALA - AGNESI EDIFICIO PUBBLICO

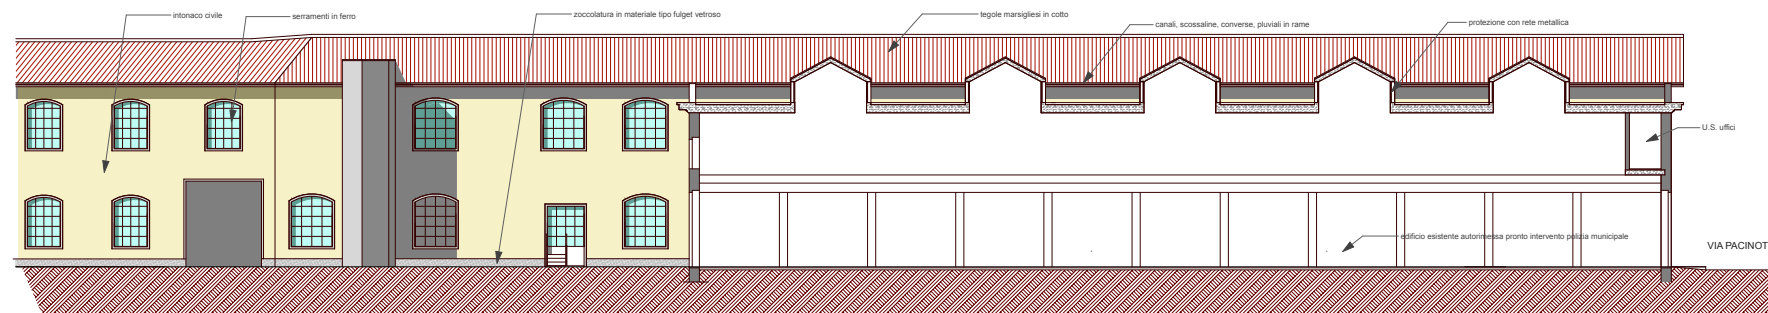


PROSPETTO SUD E SEZIONE SU EX CAPANNONE

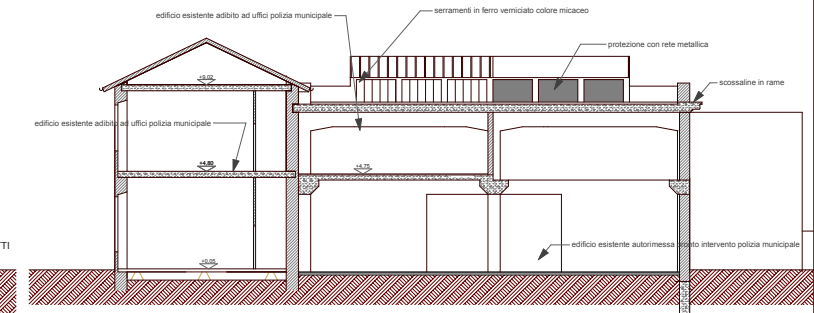


SEZIONE AA (sezione NORD- SUD SU EDIFICIO PUBBLICO)

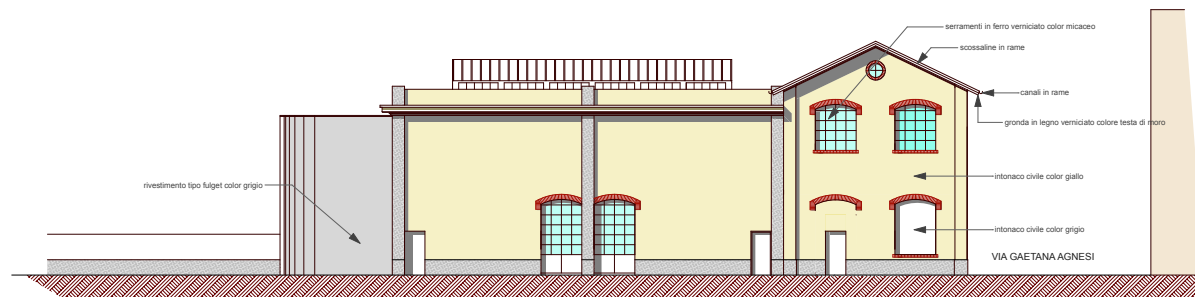

PROSPETTO EST EDIFICII PUBBLICI SU VIA PACINOTTI

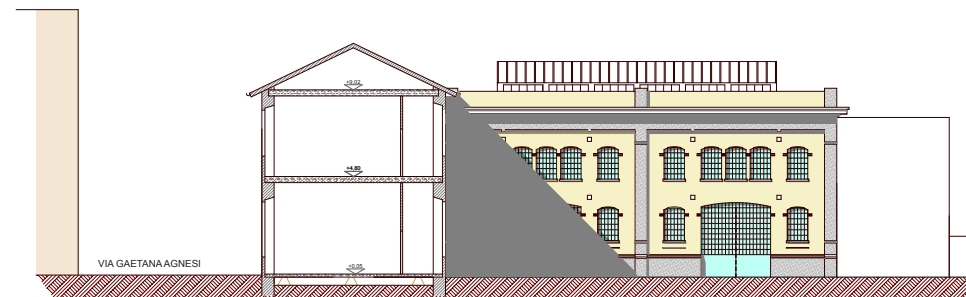

PROSPETTO OVEST E SEZIONE SU CORTE EDIFICIO PUBBLICO

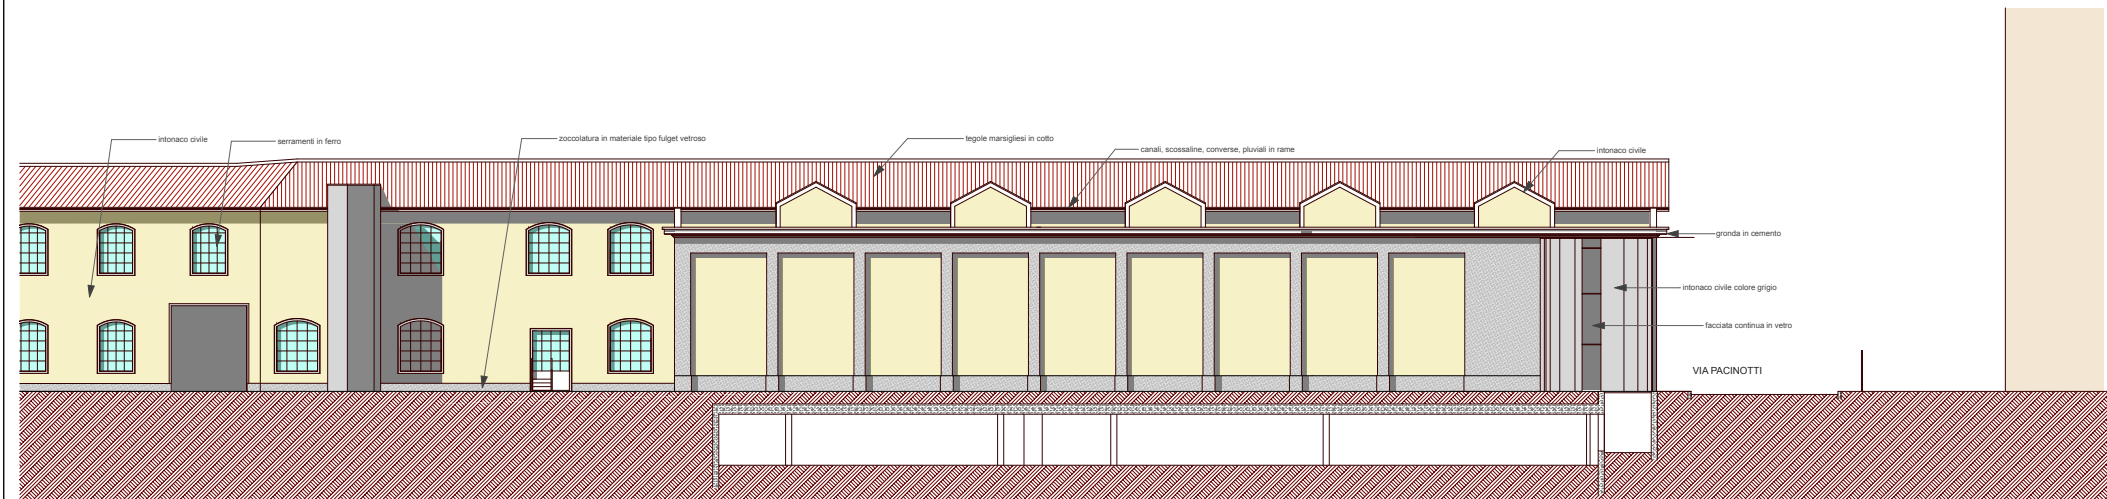

PROSPETTO SUD E SEZIONE SU AUTORIMESSA EDIFICIO PUBBLICO

<p>Comune di Monza De Sanctis 106 s.r.l. Via Marsala, Via Agnesi, Via Pacinotti, Via Ferraris 20052 Monza</p> <p>VARIANTE Piano di Lottizzazione De Sanctis 106 srl Delibera di adozione deliberata n° 302 del 10 maggio 2008 Delibera di approvazione n° 587 del 13 ottobre 2008</p>	
il sindaco	
il segretario	
la proprietà	<p>De Sanctis 106 s.r.l. Via San Martino n°1 - 20052 Monza</p>
il tecnico	<p>Arch. Chiara Longoni Via San Martino 2 - 20052 Monza</p>
Progetto edificio "ex imposte" aggiornato — prospetti e sezioni	<p>allegato tavola 020</p>
data 7 aprile 2010	scala 1/100
<p>STUDIO PROGETTAZIONE LONGONI Via San Martino 2 - 20052 Monza (MI) tel. 0392300047-fax 0393901490 info@studiolongoni.it</p>	