




PIANO INTERRATO - Stato di progetto

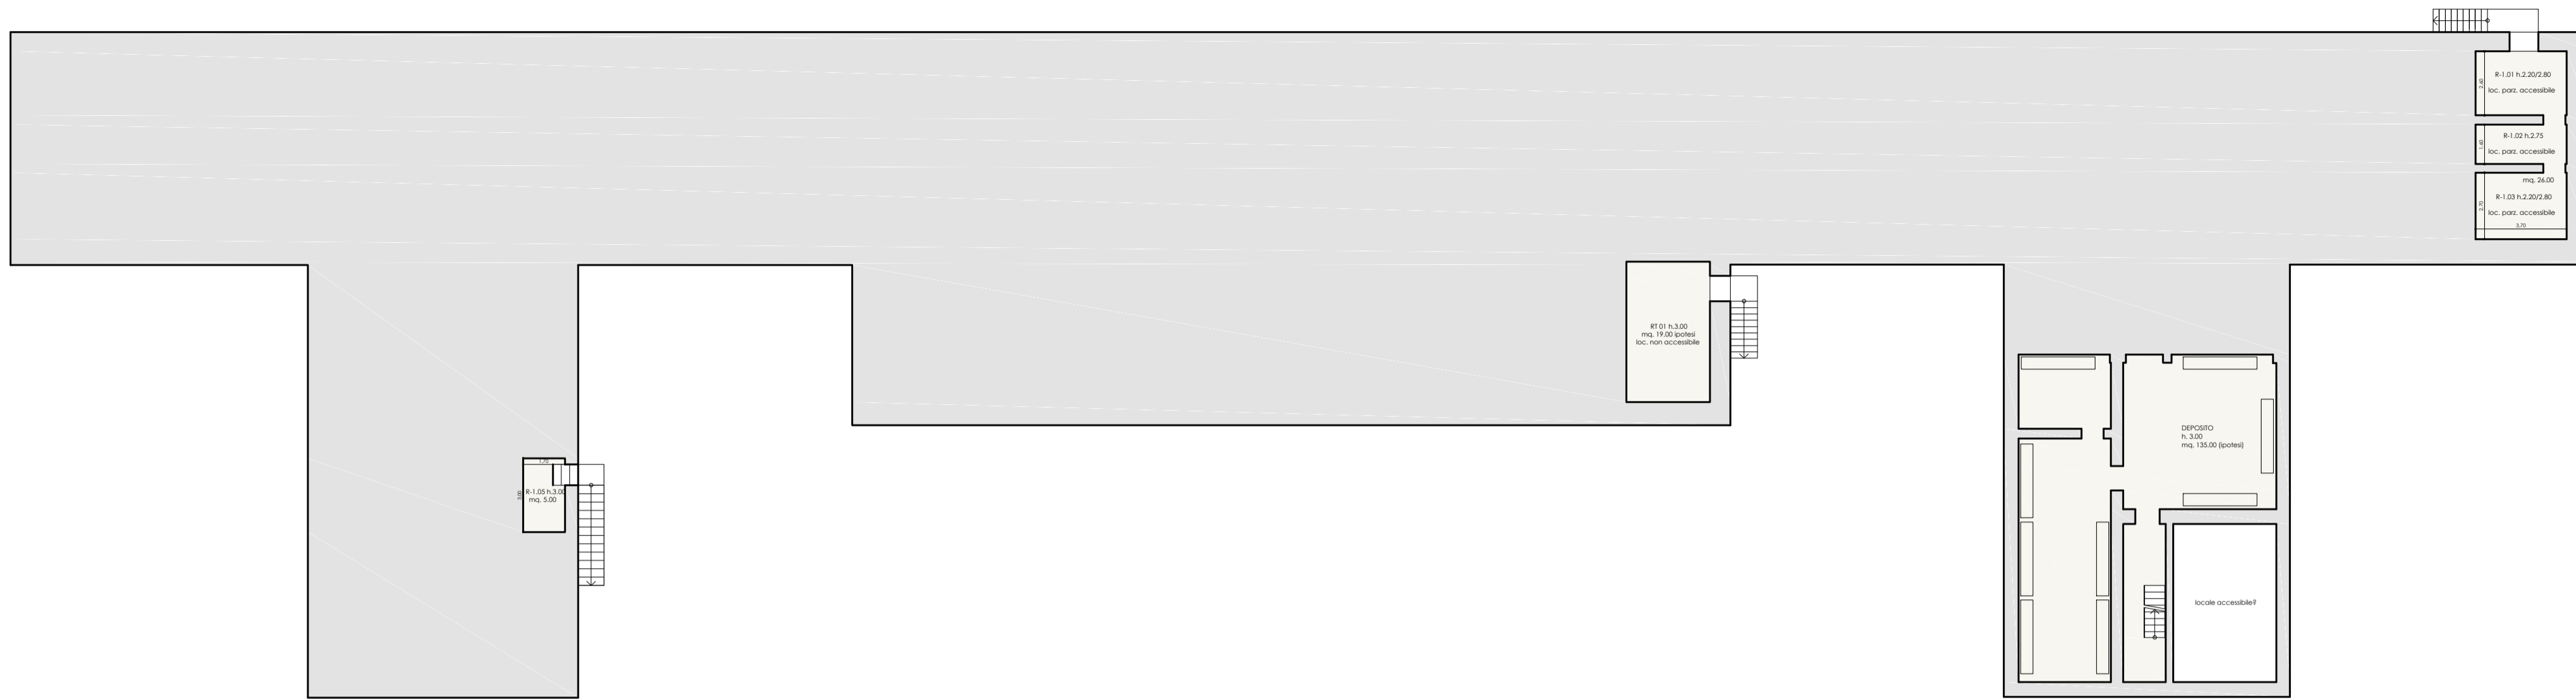

PIANO TERRA - Stato di progetto

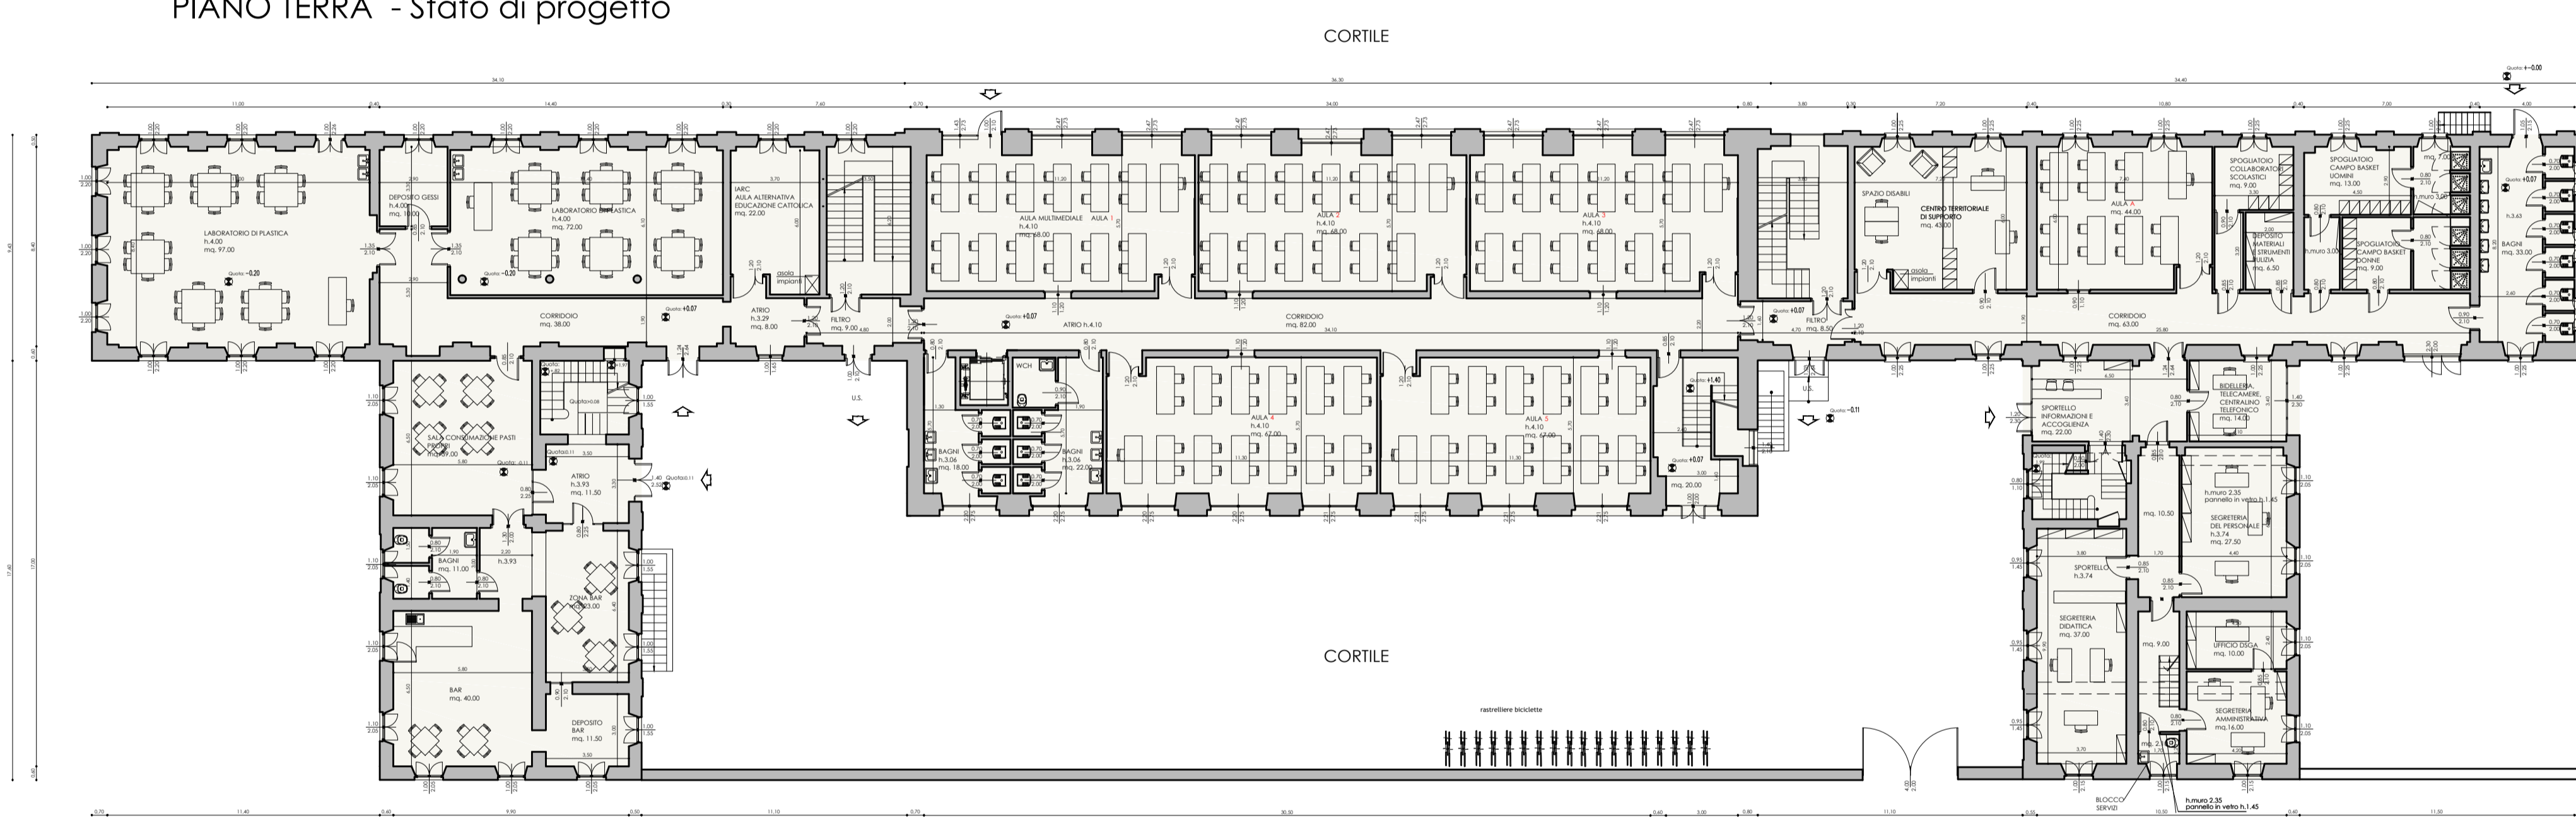

PIANO PRIMO - Stato di progetto

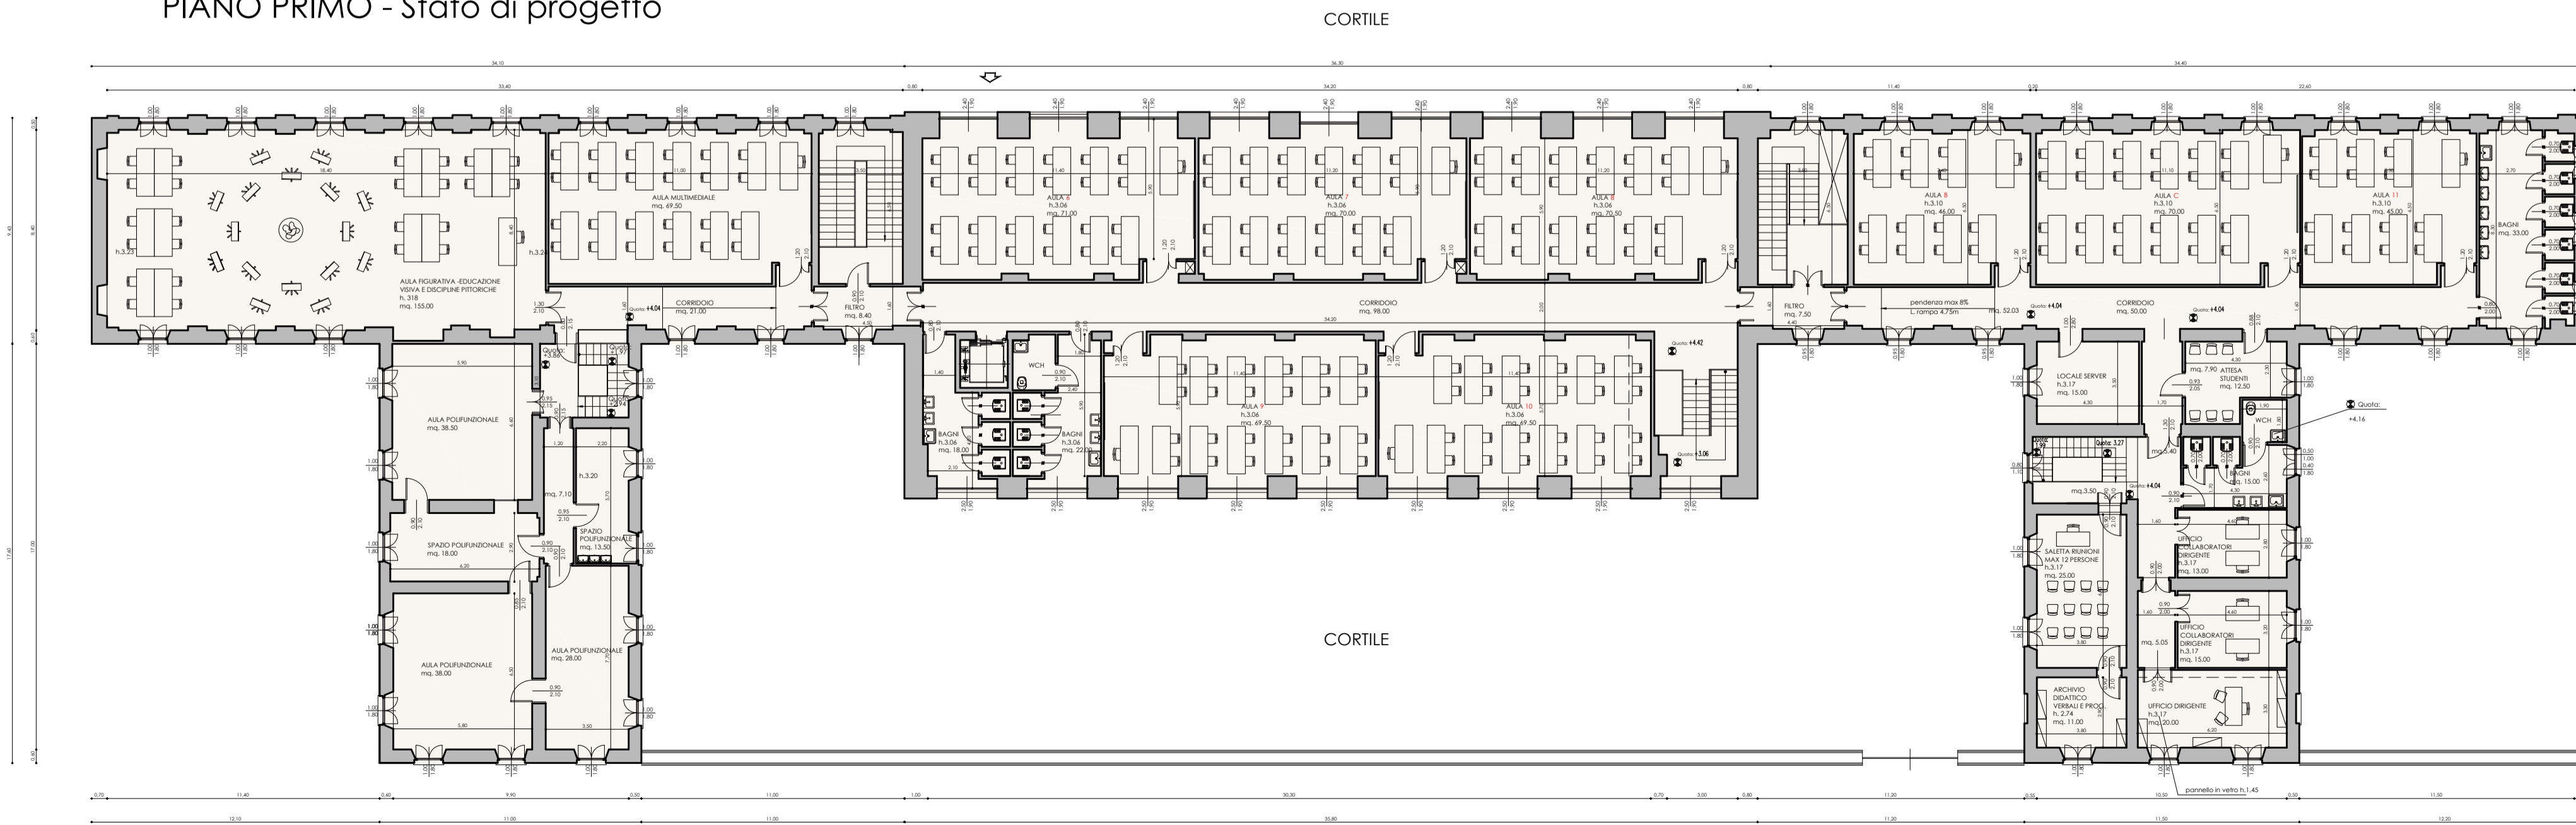

RECUPERO/RESTAURO SCUOLA EX BORSA - COMUNE DI MONZA



COMUNE DI MONZA - ASSESSORATO LL.PP.
Settore Progettazioni, Manutenzioni
LAVORI DI RECUPERO E RESTAURO
SCUOLA EX BORSA DI VIA BOCCACCIO IN COMUNE DI MONZA (MB)
Responsabile Unico del Procedimento: **Arch. Daniele Lattuada**

IL PROGETTISTA



LAMERCURIO S.r.l.
via G. Pannini, 3 - 22020
San Fermo della Battaglia (CO) Loc. Cavallasca
P.IVA / C.F. 03645510136



PROGETTO DI FATIBILITA' TECNICA ED ECONOMICA
PIANTE - PROGETTO

Luglio 2017

A02
STATO DI PROGETTO 1:200

REV.	DATA	DESCRIZIONE	REDATTO	VERIFICATO	APPROVATO
00	07/07/2017	Emissione	La Mercurio	La Mercurio	La Mercurio
-	-	-	-	-	-
-	-	-	-	-	-
-	-	-	-	-	-