PIANO INTERRATO - Destinazioni d'uso

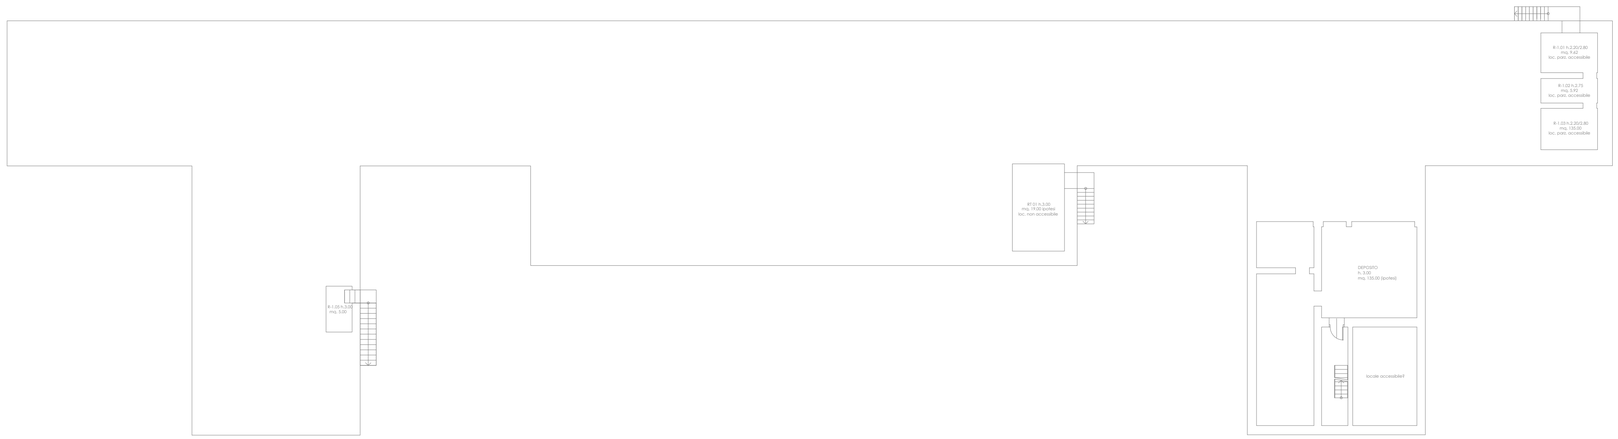

PIANO TERRA - Destinazioni d'uso

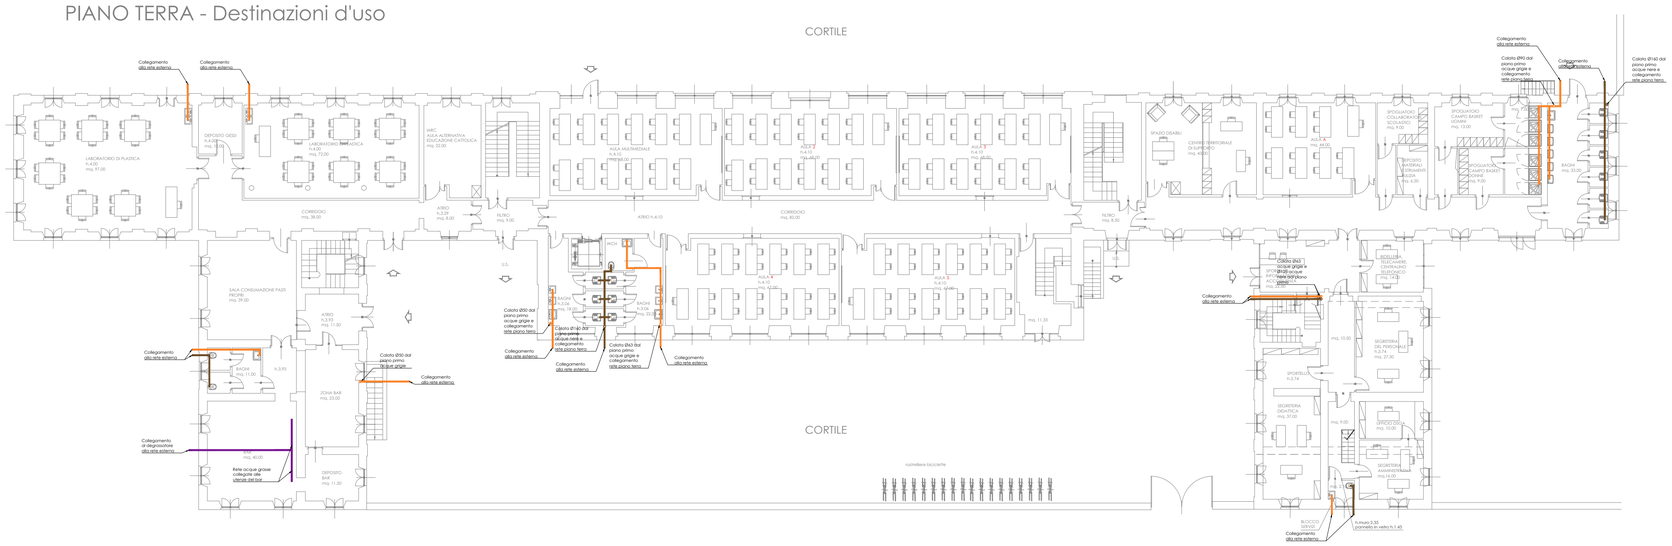

PIANO PRIMO - Destinazioni d'uso

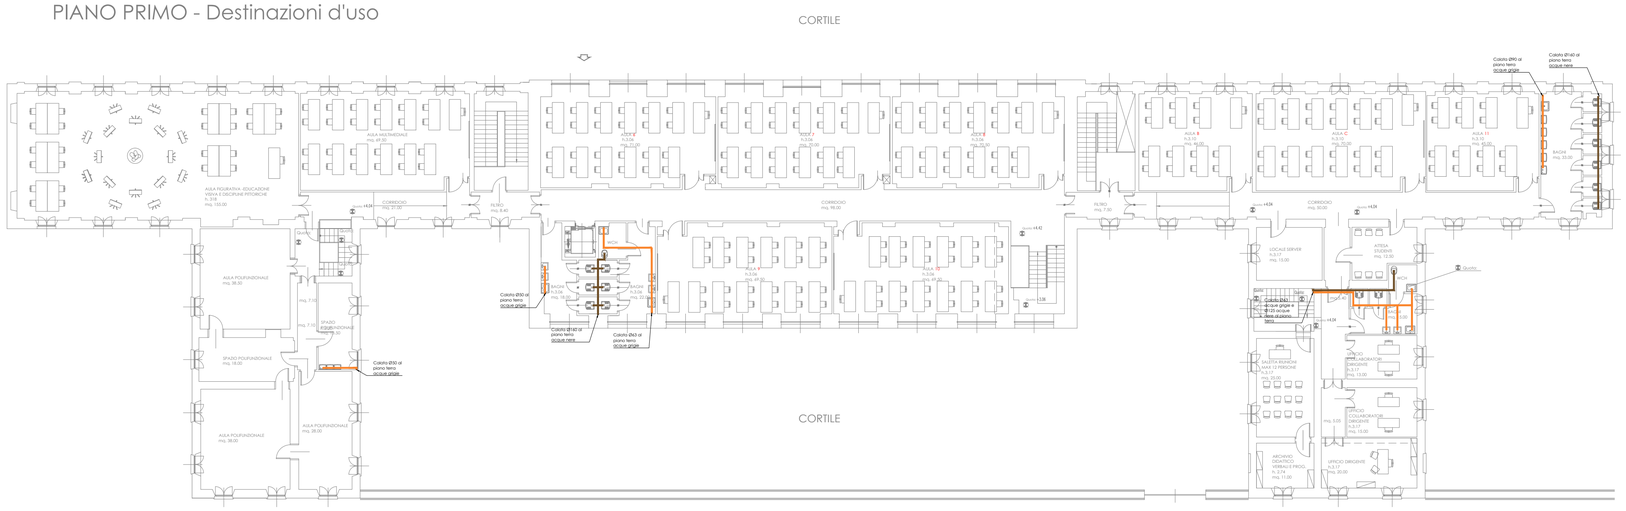

LEGENDA SCARICHI

	TUBAZIONE SCARICO ACQUE GRIGIE IN POLIETILENE AD ALTA DENSITA'
	TUBAZIONE SCARICO ACQUE NERE IN POLIETILENE AD ALTA DENSITA'
	TUBAZIONE SCARICO ACQUE GRASSE IN POLIETILENE AD ALTA DENSITA'

NOTE

NOTE SU CARICO E VENTILAZIONE
Dovranno essere realizzate le seguenti lavorazioni:

- Allacciamento dei sanitari alla rete in prefiscodizione mediante tubazione in PEAD
- Realizzazione delle reti di ventilazione nei punti indicati a partire dalla predisposizioni in copertura. Realizzazione di tubazione a terminale di diametro antipiaggia alle opere di chiusura e impermeabilizzazione

Legenda allacciamenti sanitari

W.C./bidet per disabili con doccetta
- Alimentazione diretta acqua calda + acqua fredda Ø20 (doccetta)
- Alimentazione diretta acqua fredda Ø20 (cassetta di risciacquo)
- Scarico Ø40 (cassetta)

Lavabo per disabili
- Alimentazione diretta acqua calda + acqua fredda Ø20
- Scarico Ø40

W.C. ordinario
- Alimentazione diretta acqua fredda Ø20
- Scarico Ø40 (110)

Lavabo attrezzato da bordo ed collocamento rilievi alla singola cervicia
- Alimentazione diretta acqua calda + acqua fredda Ø20
- Scarico Ø40

Lavabo/bidet ubicati in altri locali
- Alimentazione diretta acqua calda + acqua fredda Ø20
- Scarico Ø40

Lavabo da cucina sale pause
- Alimentazione diretta acqua calda + acqua fredda Ø20
- Scarico Ø40

Piatto doccia
- Alimentazione diretta acqua calda + acqua fredda Ø20
- Scarico Ø40

NB TUTTI I TRATTI TERMINALI DELLA RETE DI MORCIO-D-ALLE SINGOLE UTENZE AVRANNO DIAMETRO Ø=20 mm

RECUPERO/RESTAURO SCUOLA EX BORSA - COMUNE DI MONZA

COMUNE DI MONZA (MB)

COMUNE DI MONZA - ASSESSORATO LL.PP.
Settore Progettazioni, Manutenzioni

LAVORI DI RECUPERO E RESTAURO

SCUOLA EX BORSA DI VIA BOCCACCIO IN COMUNE DI MONZA (MB)

Responsabile Unico del Procedimento: **Arch. Daniele Lattuada**

IL PROGETTISTA

LAMERCURIO società di ingegneria

LA MERCURIO S.r.l.
via G. Parini, 3 - 22020
San Fermo della Battaglia (CO) Loc. Cavallasca
P.IVA / C.F. 03645510136

Luglio 2017

PROGETTO DI FATTIBILITA' TECNICA ED ECONOMICA
IMPIANTO SCARICHI

IM04
1:200

REV.	DATA	DESCRIZIONE	REDATTO	VERIFICATO	APPROVATO
00	07.07.2017	Emissione	La Mercurio	La Mercurio	La Mercurio
-	-	-	-	-	-
-	-	-	-	-	-
-	-	-	-	-	-