



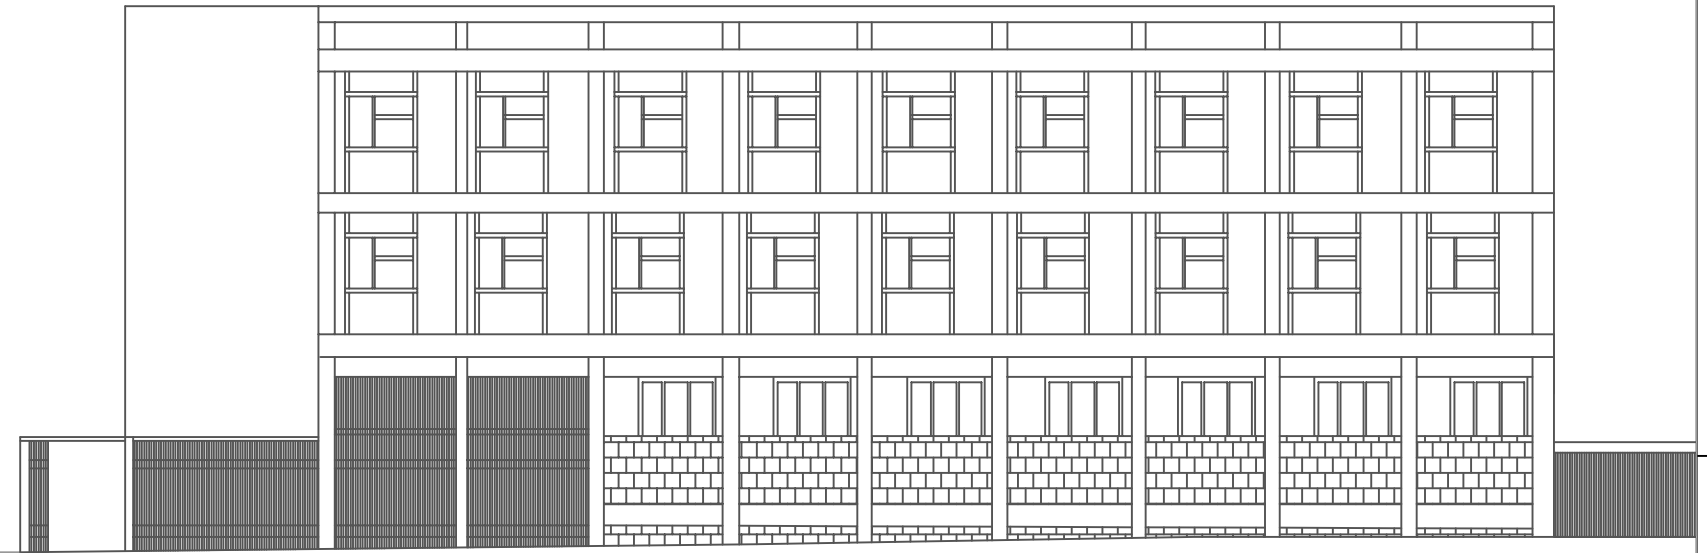

PROSPETTO – VIA MANZONI

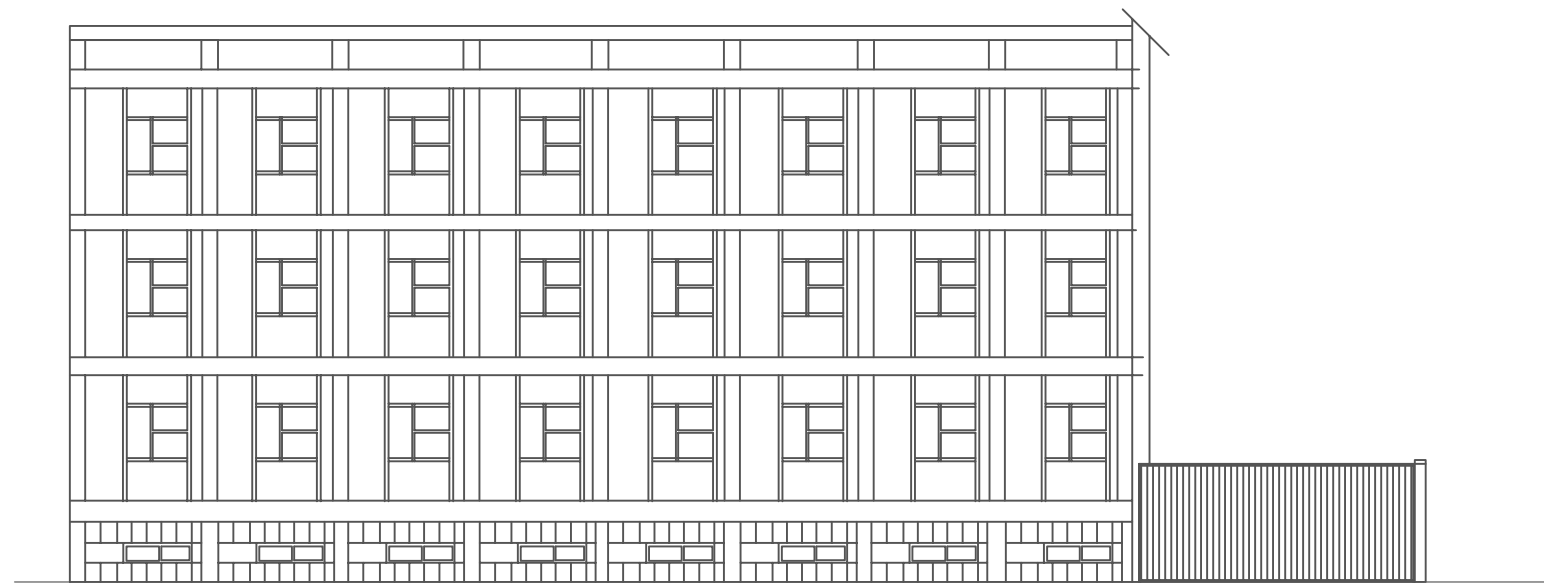

PROSPETTO – VIA PADRE GIULIANI



PROSPETTO – VIA CAMPERIO



STATO DI FATTO
PROSPETTI

SCALA
1:500