

VIA MAURI

VIA SOLFERINO




UFFICIO MANUTENZIONE EDIFICI PUBBLICI ED IMPIANTI SPORTIVI

COMUNE DI MONZA

CENTRO SPORTIVO AMBROSINI

PLANIMETRIA GENERALE CENTRO SPORTIVO

Data: OTTOBRE 2014

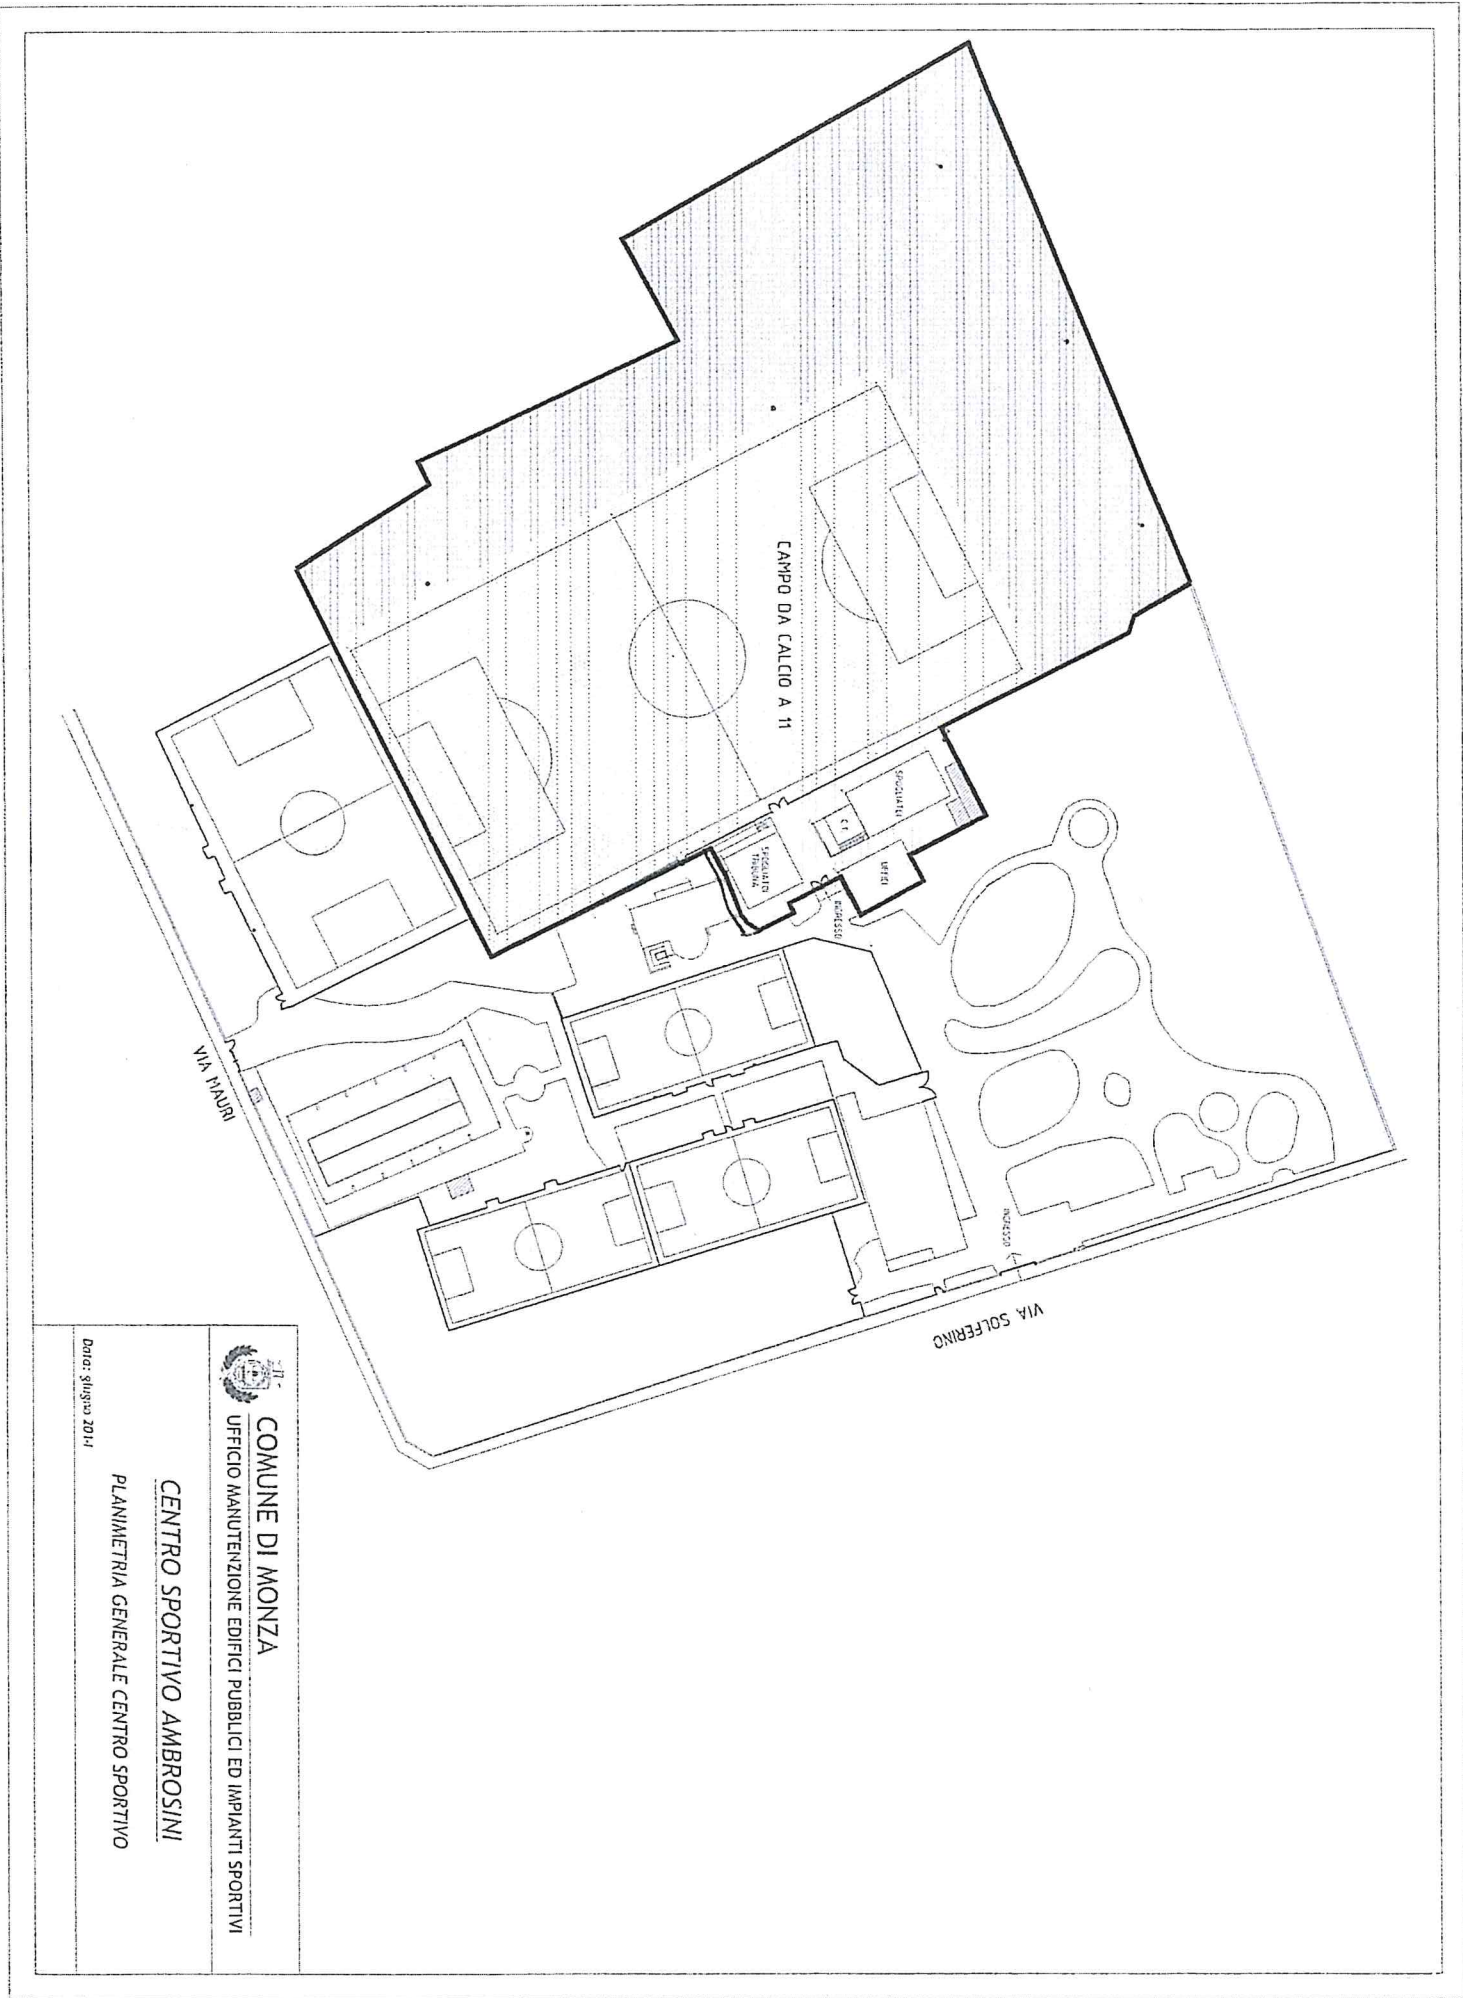


COMUNE DI MONZA
UFFICIO MANUTENZIONE EDIFICI PUBBLICI ED IMPIANTI SPORTIVI

CENTRO SPORTIVO AMBROSINI

PLANIMETRIA GENERALE CENTRO SPORTIVO

Data: giugno 2014

CAMPO DA CALCIO A 11

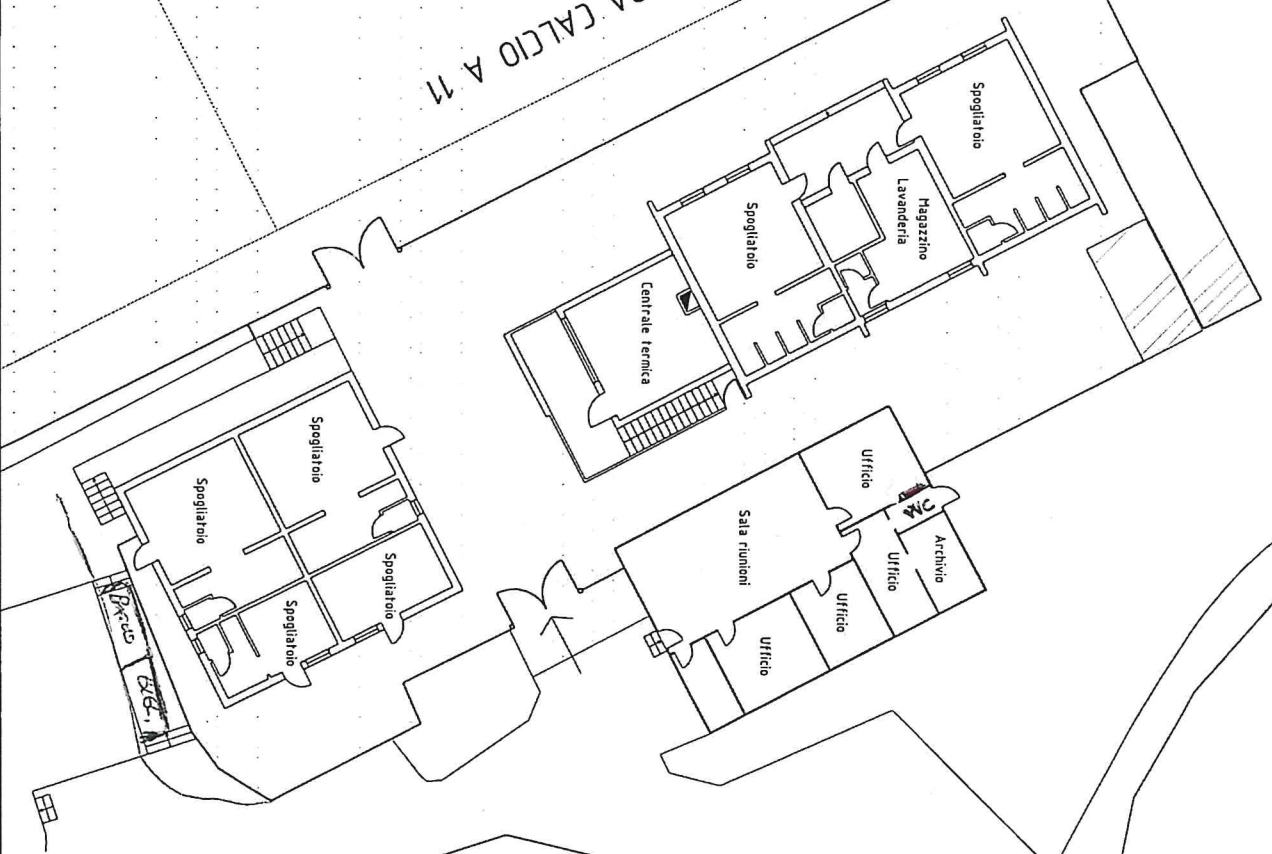

COMUNE DI MONZA
UFFICIO MANUTENZIONE EDIFICI PUBBLICI ED IMPIANTI SPORTIVI


CENTRO SPORTIVO AMBROSINI

PLANIMETRIA GENERALE SPOGLIATOI CAMPO
DA CALCIO A 11 - UFFICI - TRIBUNA

Data: giugno 2014

Scala: 1:100

CAMPO DA CALCIO A 11

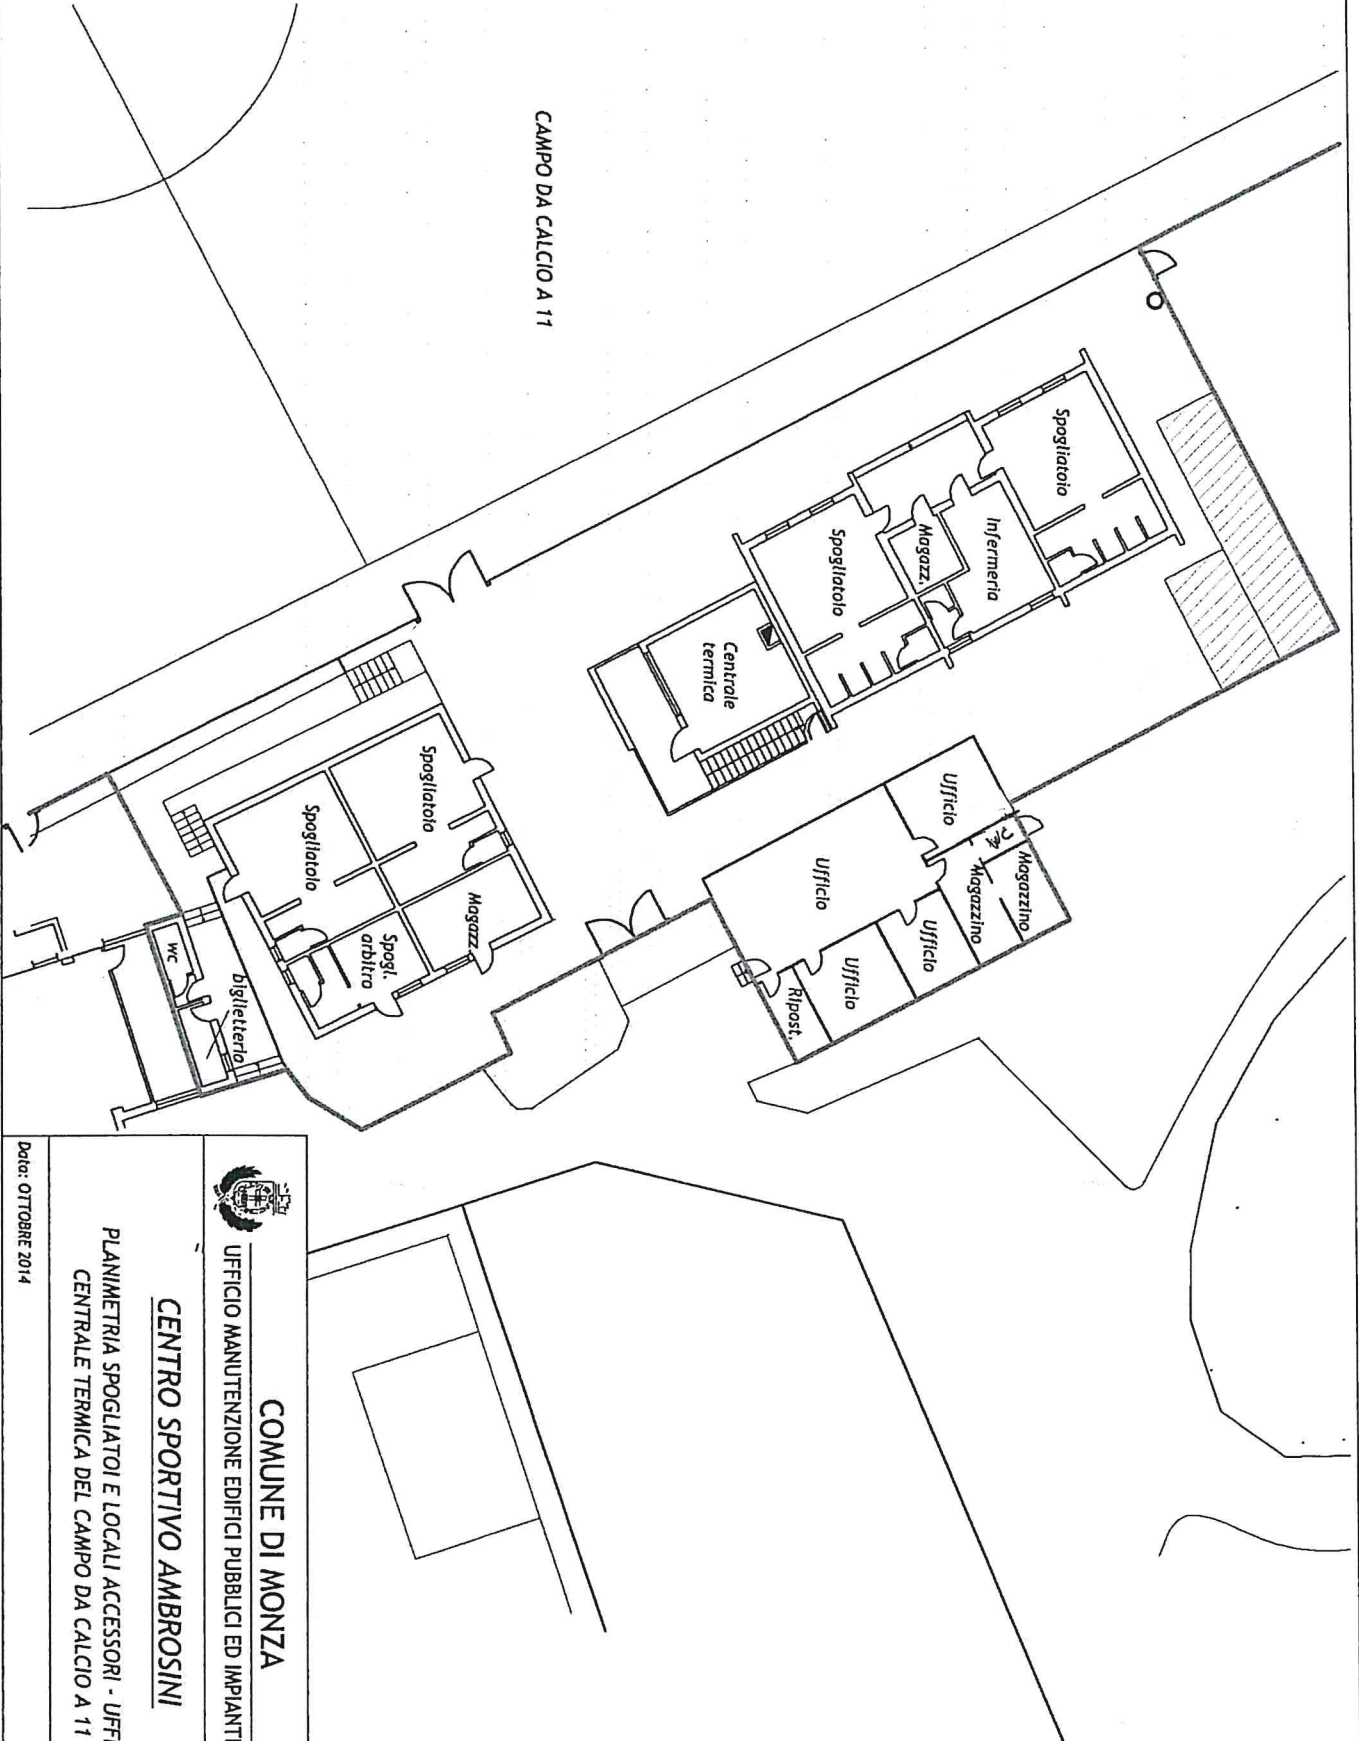

UFFICIO MANUTENZIONE EDIFICI PUBBLICI ED IMPIANTI SPORTIVI

COMUNE DI MONZA

CENTRO SPORTIVO AMBROSINI

PLANIMETRIA SPOGLIATOI E LOCALI ACCESSORI - UFFICI -
CENTRALE TERMICA DEL CAMPO DA CALCIO A 11

Data: OTTOBRE 2014

Scala: 1:200