
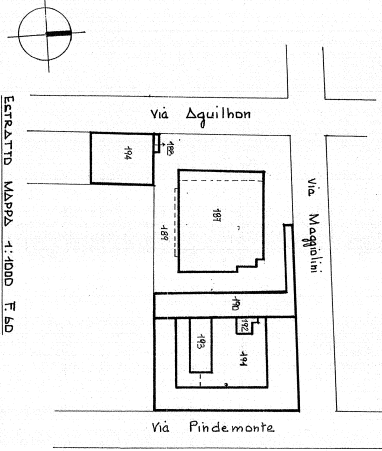


COMUNE DI MONZA
 UFFICIO PATRIMONIO
 RILEVO CENTRALE DEL LATTE

DIS. N. W. 60/A
 del _____
 scala 1:200
 aggiornamenti _____

il progettista _____
 Ingeg. capo _____
 dim. 43 x 52

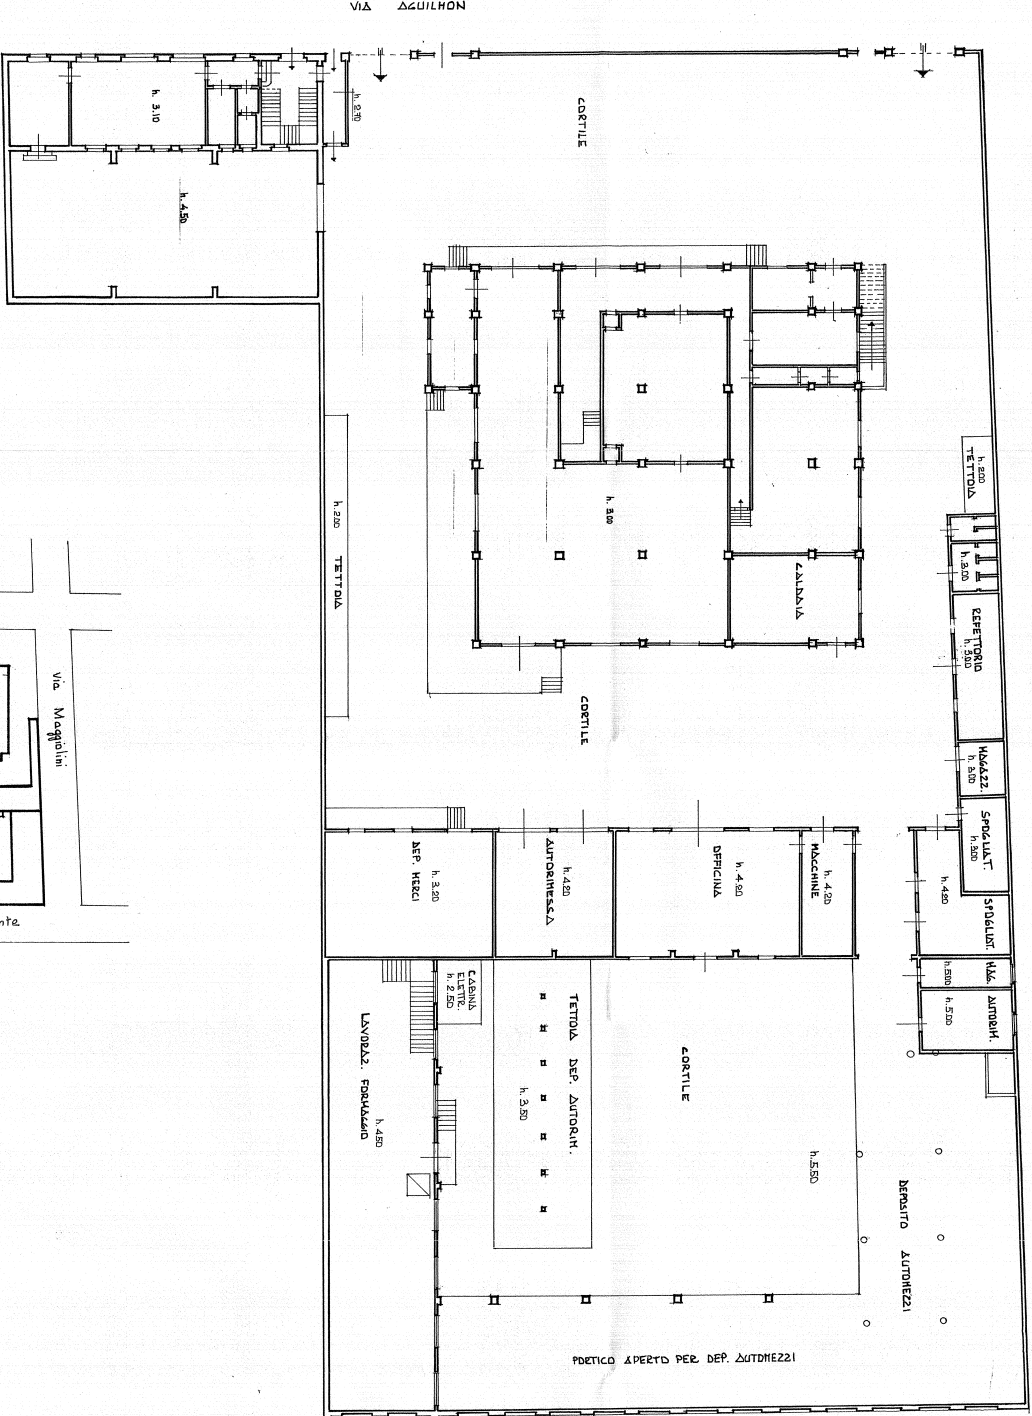

ESTRATTO MAPPA 1:400 F. 60