


* MODULARIO
F. rig. rend. 498 *

MINISTERO DELLE FINANZE
DIREZIONE GENERALE DEL CATASTO E DEI SS.TT.EE.
CATASTO EDILIZIO URBANO (RDL 13-4-1939, n. 652)


* MOD. AN (CEU)

Planimetria di u.i.u. in Comune di MONZA via FERRARI civ. 4

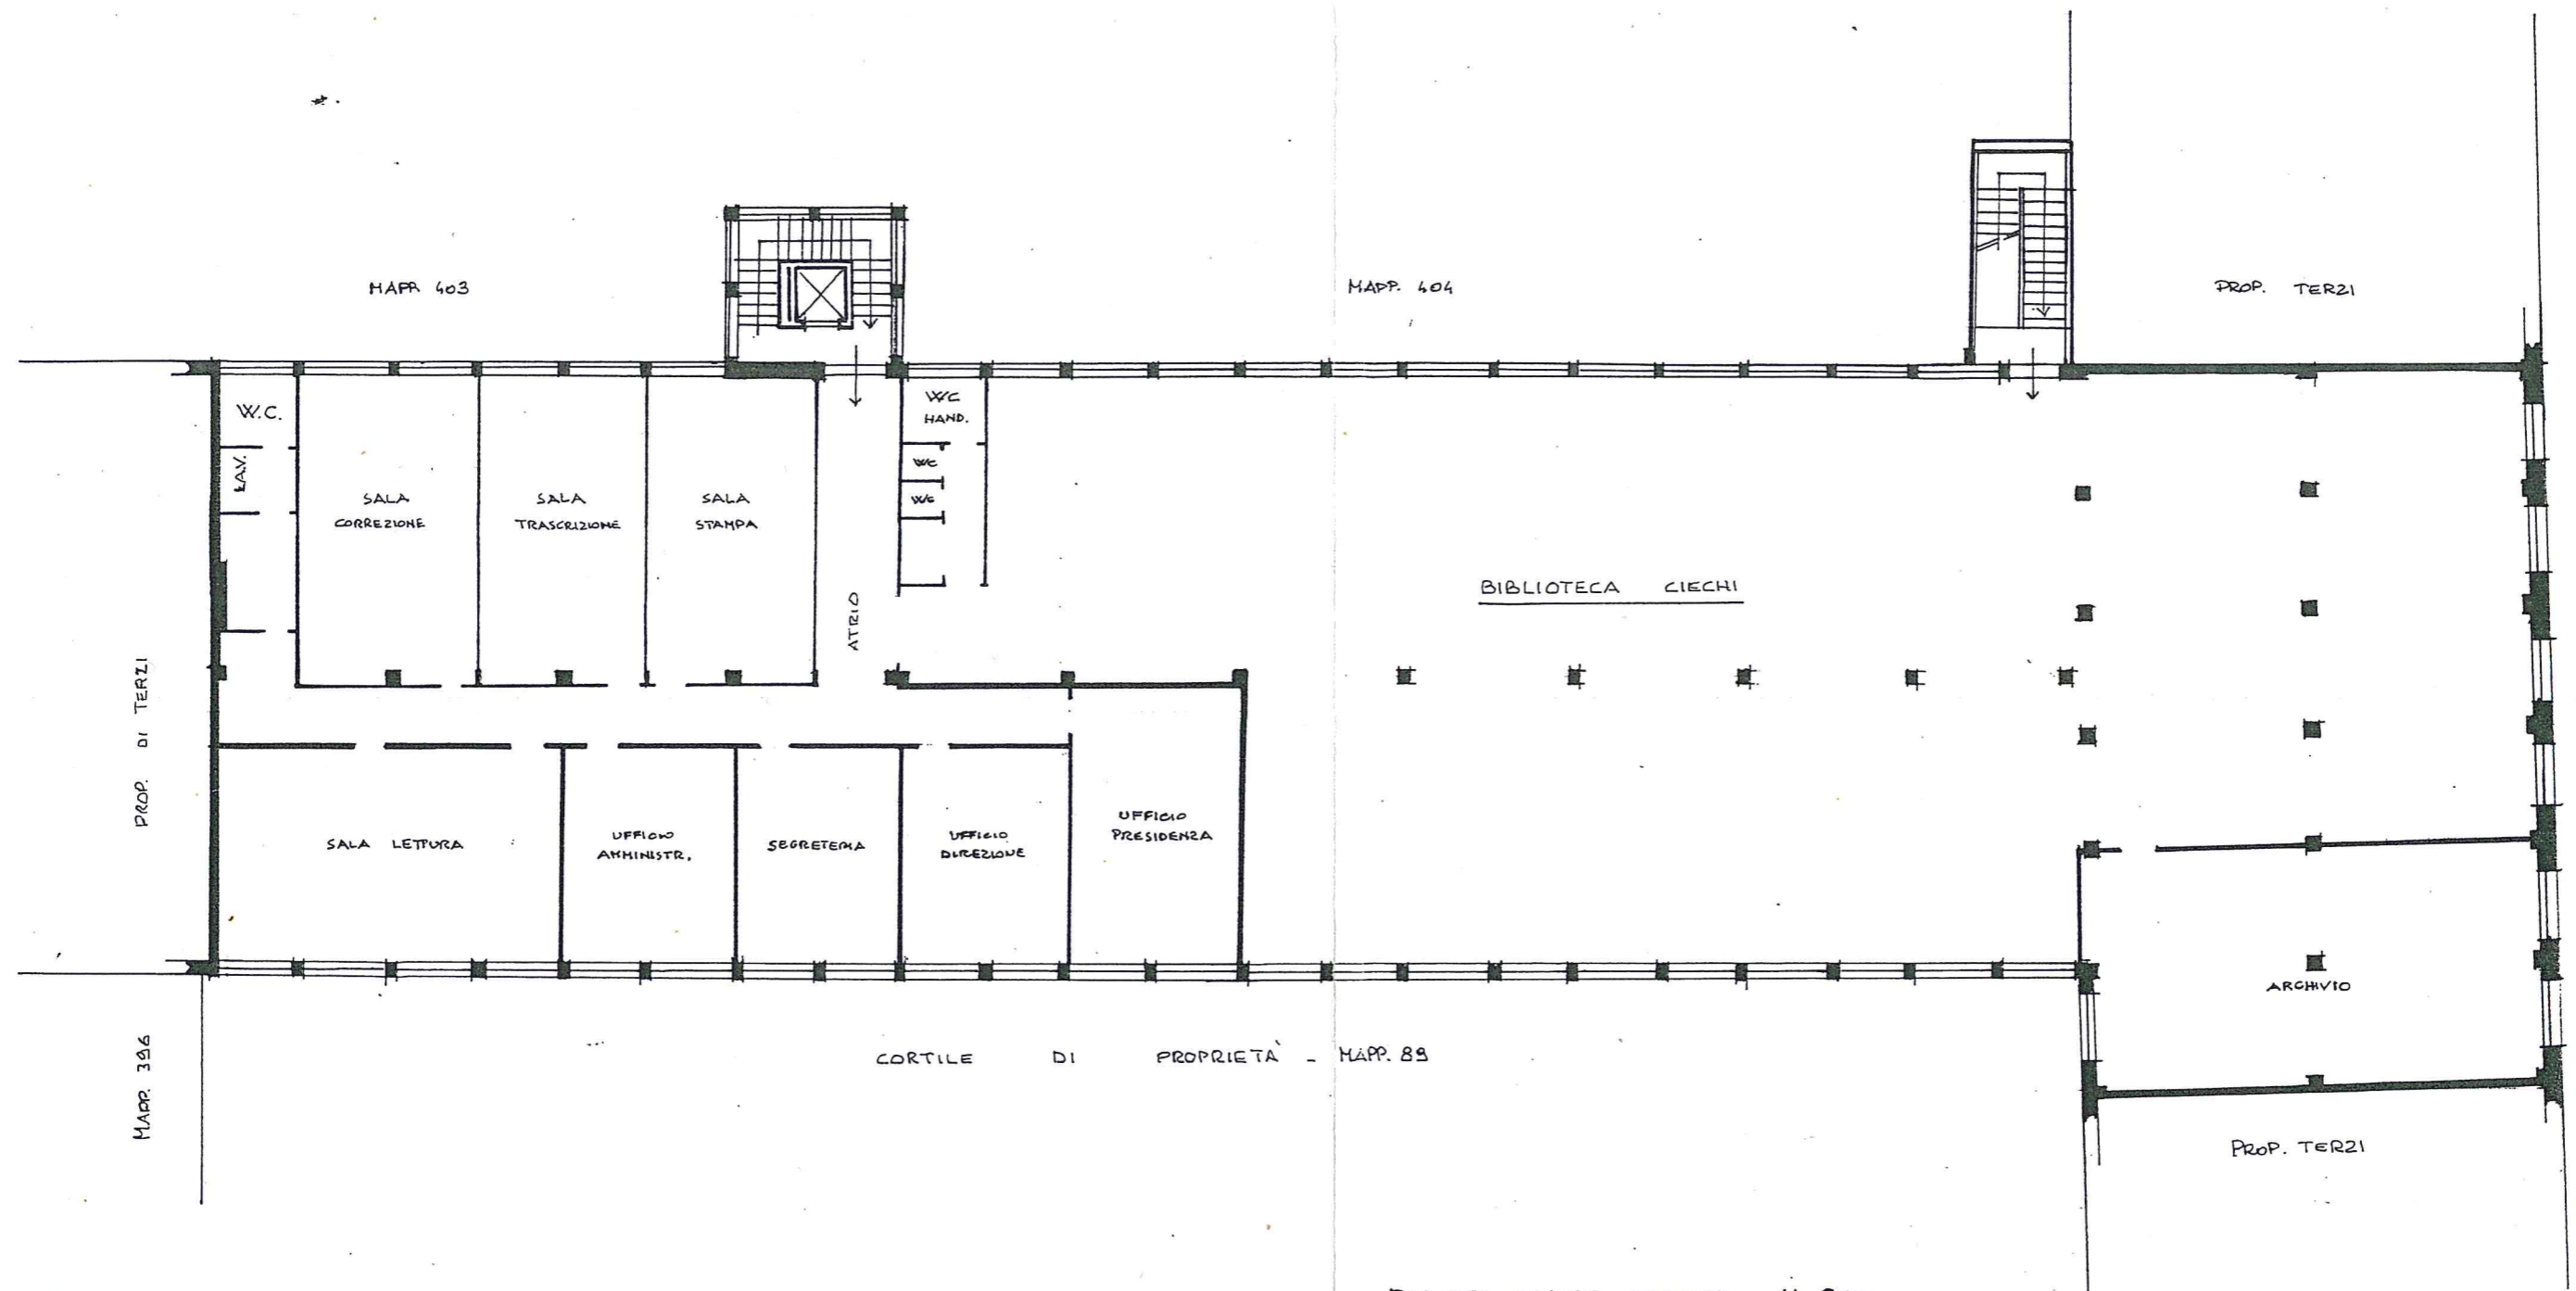

PIANTA PIANO PRIMO - H=3.50
Biblioteca

ORIENTAMENTO

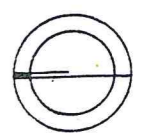

SCALA DI 1:200

25 GIU. 1994 17472


* Conforme modello ministeriale

Dichiarazione di N.C. <input type="checkbox"/>	Compilata dal <u>IL GEOMETRA COMPILATORE</u>	RISERVATO ALL'UFFICIO
Denuncia di variazione <input checked="" type="checkbox"/>	Geom. <u>M. DOMINICI</u> DELLA PRESENTE E DIPENDENTE DI QUESTO COMUNE.	
Identificativi catastali	Isritto all'albo de <u>Il Segretario Generale</u>	
F. <u>61</u> <u>FORZ. A</u>	della provincia di <u>MONZA</u>	
n. <u>89</u> sub. <u>-</u>	data <u>GIUGNO 1994</u> Firma <u>M. Domini</u>	
<u>90</u>		
<u>95</u>		

MINISTERO DELLE FINANZE
DIREZIONE GENERALE DEL CATASTO E DEI SS.TT.EE.
CATASTO EDILIZIO URBANO (RDL 13-4-1939, n. 652)


Planimetria di u.i.u. in Comune di MONZA via FERRARI civ. 7

* MODULARIO
F. rig. rond. 498 *

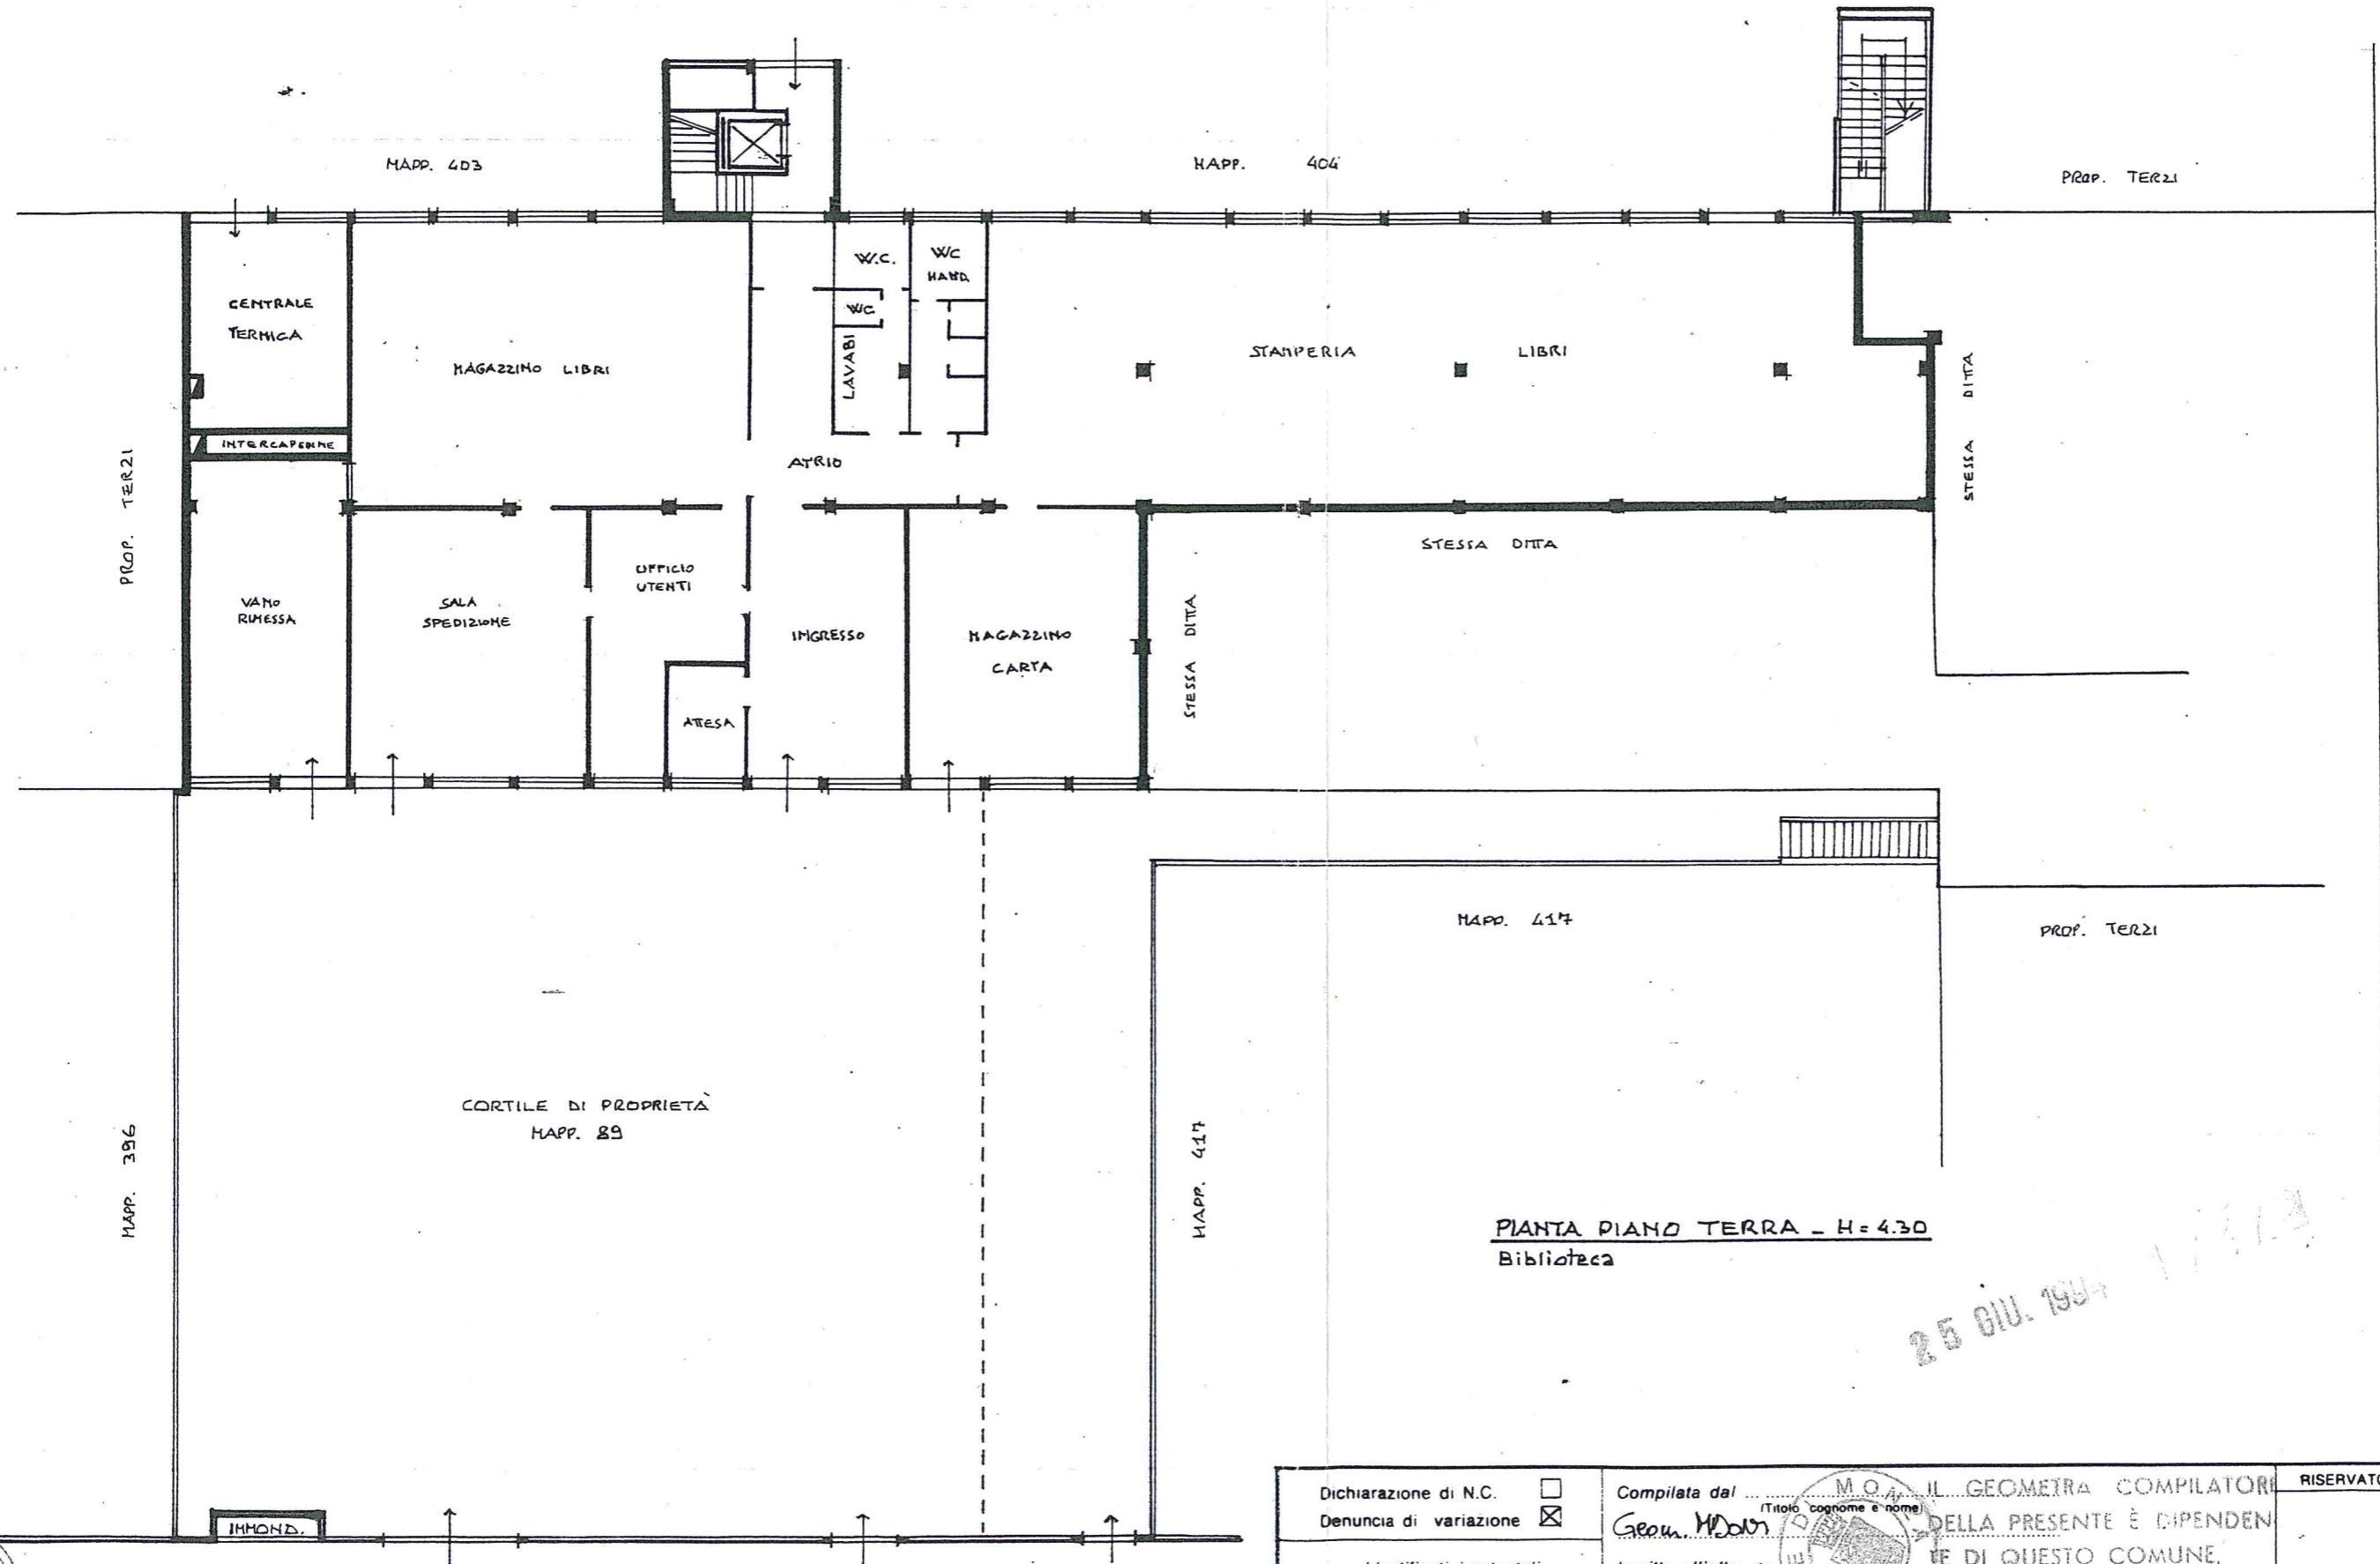

PIANTA PIANO TERRA - H = 4.30
Biblioteca

ORIENTAMENTO

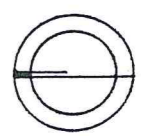

SCALA DI 1:200

Dichiarazione di N.C. <input type="checkbox"/>	Compilata dal <u>Geom. M. Don</u> (Titolo cognome e nome)	IL GEOMETRA COMPILATORE DELLA PRESENTE È DIPENDENTE DI QUESTO COMUNE.	RISERVATO ALL'UFFICIO
Denuncia di variazione <input checked="" type="checkbox"/>	Isritto all'albo de <u>MONZA</u> della provincia di <u>MONZA</u>	Il Segretario Generale <u>[Signature]</u>	
Identificativi catastali F. <u>61</u> FORZ. A n. <u>89</u> sub. <u>501</u> <u>95</u> <u>502</u>	data <u>GUGNO 1994</u> Firma <u>[Signature]</u>		

25 GIU. 1994

