



NEGOZIO N. 1

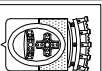

ESTRATTO MAPPA
SCALA 1:2.000

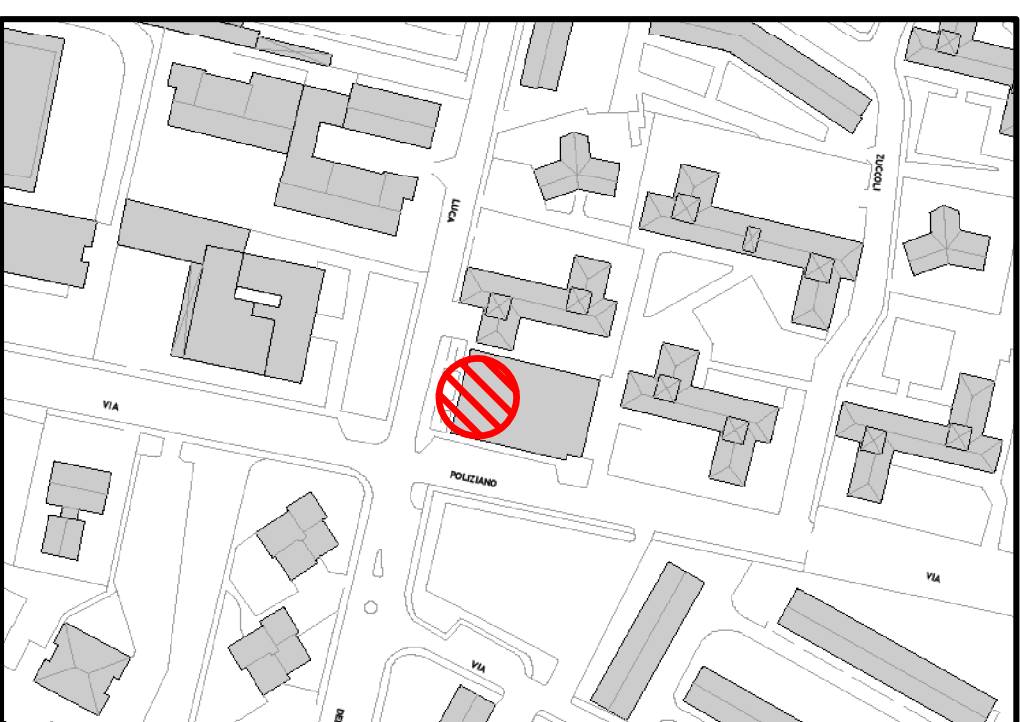

COMUNE DI MONZA

SETTORE BILANCIO, PATRIMONIO, PROGRAMMAZIONE
ECONOMICA E TRIBUTI A CARICO DEL COMUNE
Servizio Valorizzazione Assets

oggetto :

**ASSEGNAZIONE NEGOZIO N.1 UBICATO IN MONZA - VIA LUCA DELLA ROBBIA,
17 - AVVISO DI GARA - ALLEGATO 1**

data
**APRILE
2015**

scala
SCALA 1:100

Il Responsabile del Procedimento
Arch. Daniele Di Basilio

Il Dirigente di Settore
Dott. Luca Pontiggio

tavolo
01