

# COMUNE DI MONZA


Ambito di Coordinamento Lavori Pubblici  
Settore Progettazione e Realizzazione  
Ufficio Progetti Speciali



Riqualificazione e restauro degli spazi  
della ex Caserma di Piazza San Paolo  
da destinarsi alla nuova Biblioteca  
Generale Centrale d'informazione e  
cultura della città di Monza



**Planimetria indicante  
la suddivisione  
in primo e secondo  
lotto**

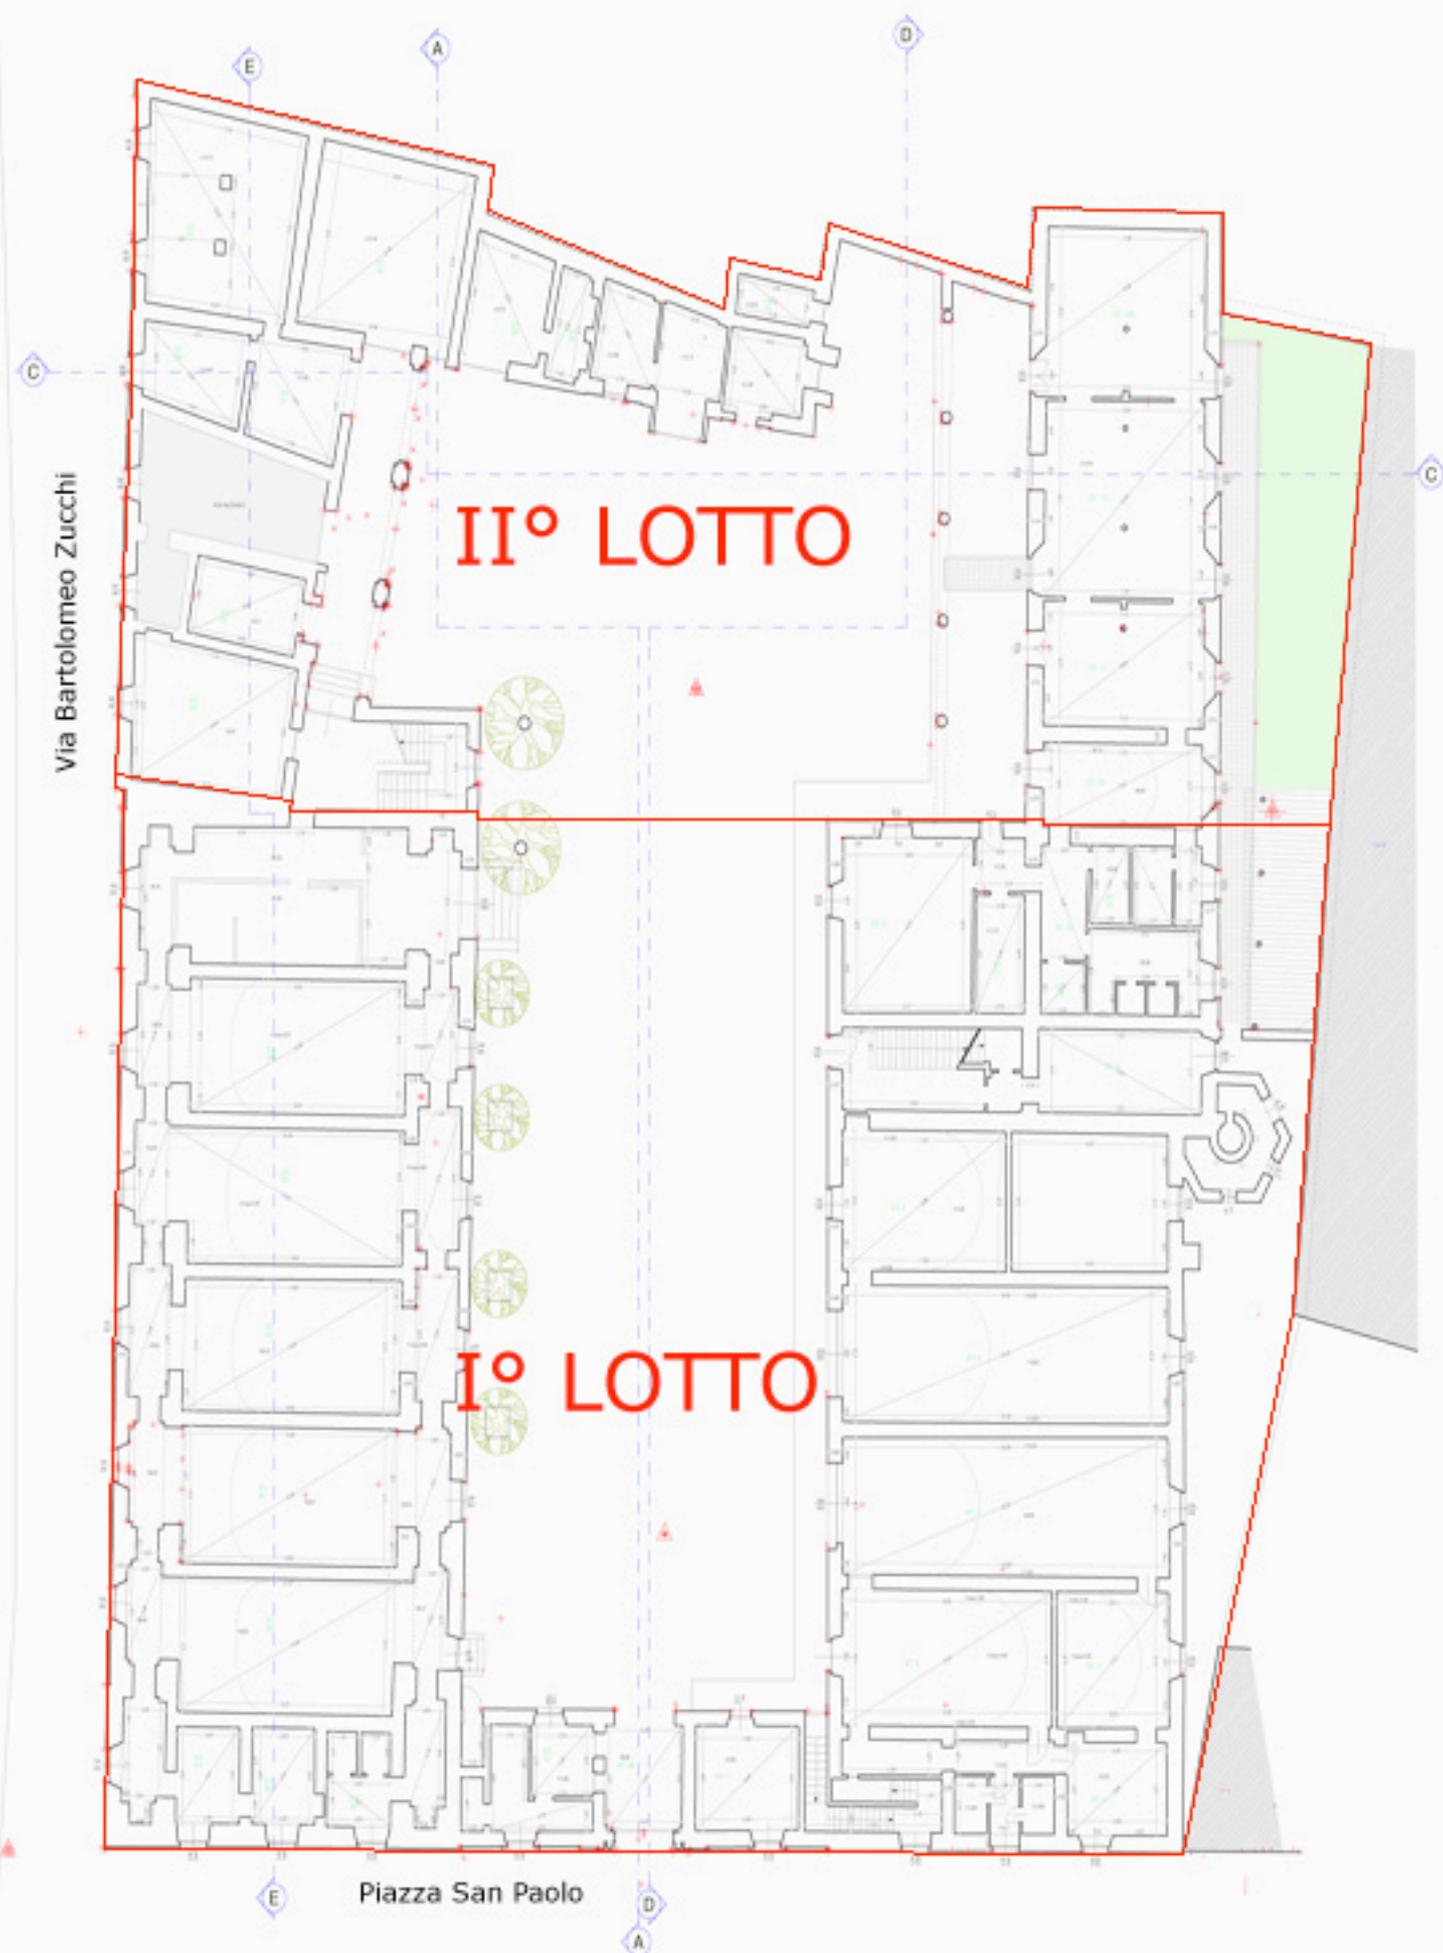

Concorso internazionale di progettazione in due gradi per la Riqualificazione e il restauro degli spazi della ex Caserma di Piazza San Paolo da destinarsi alla nuova Biblioteca Generale Centrale d'informazione e cultura della città di Monza.