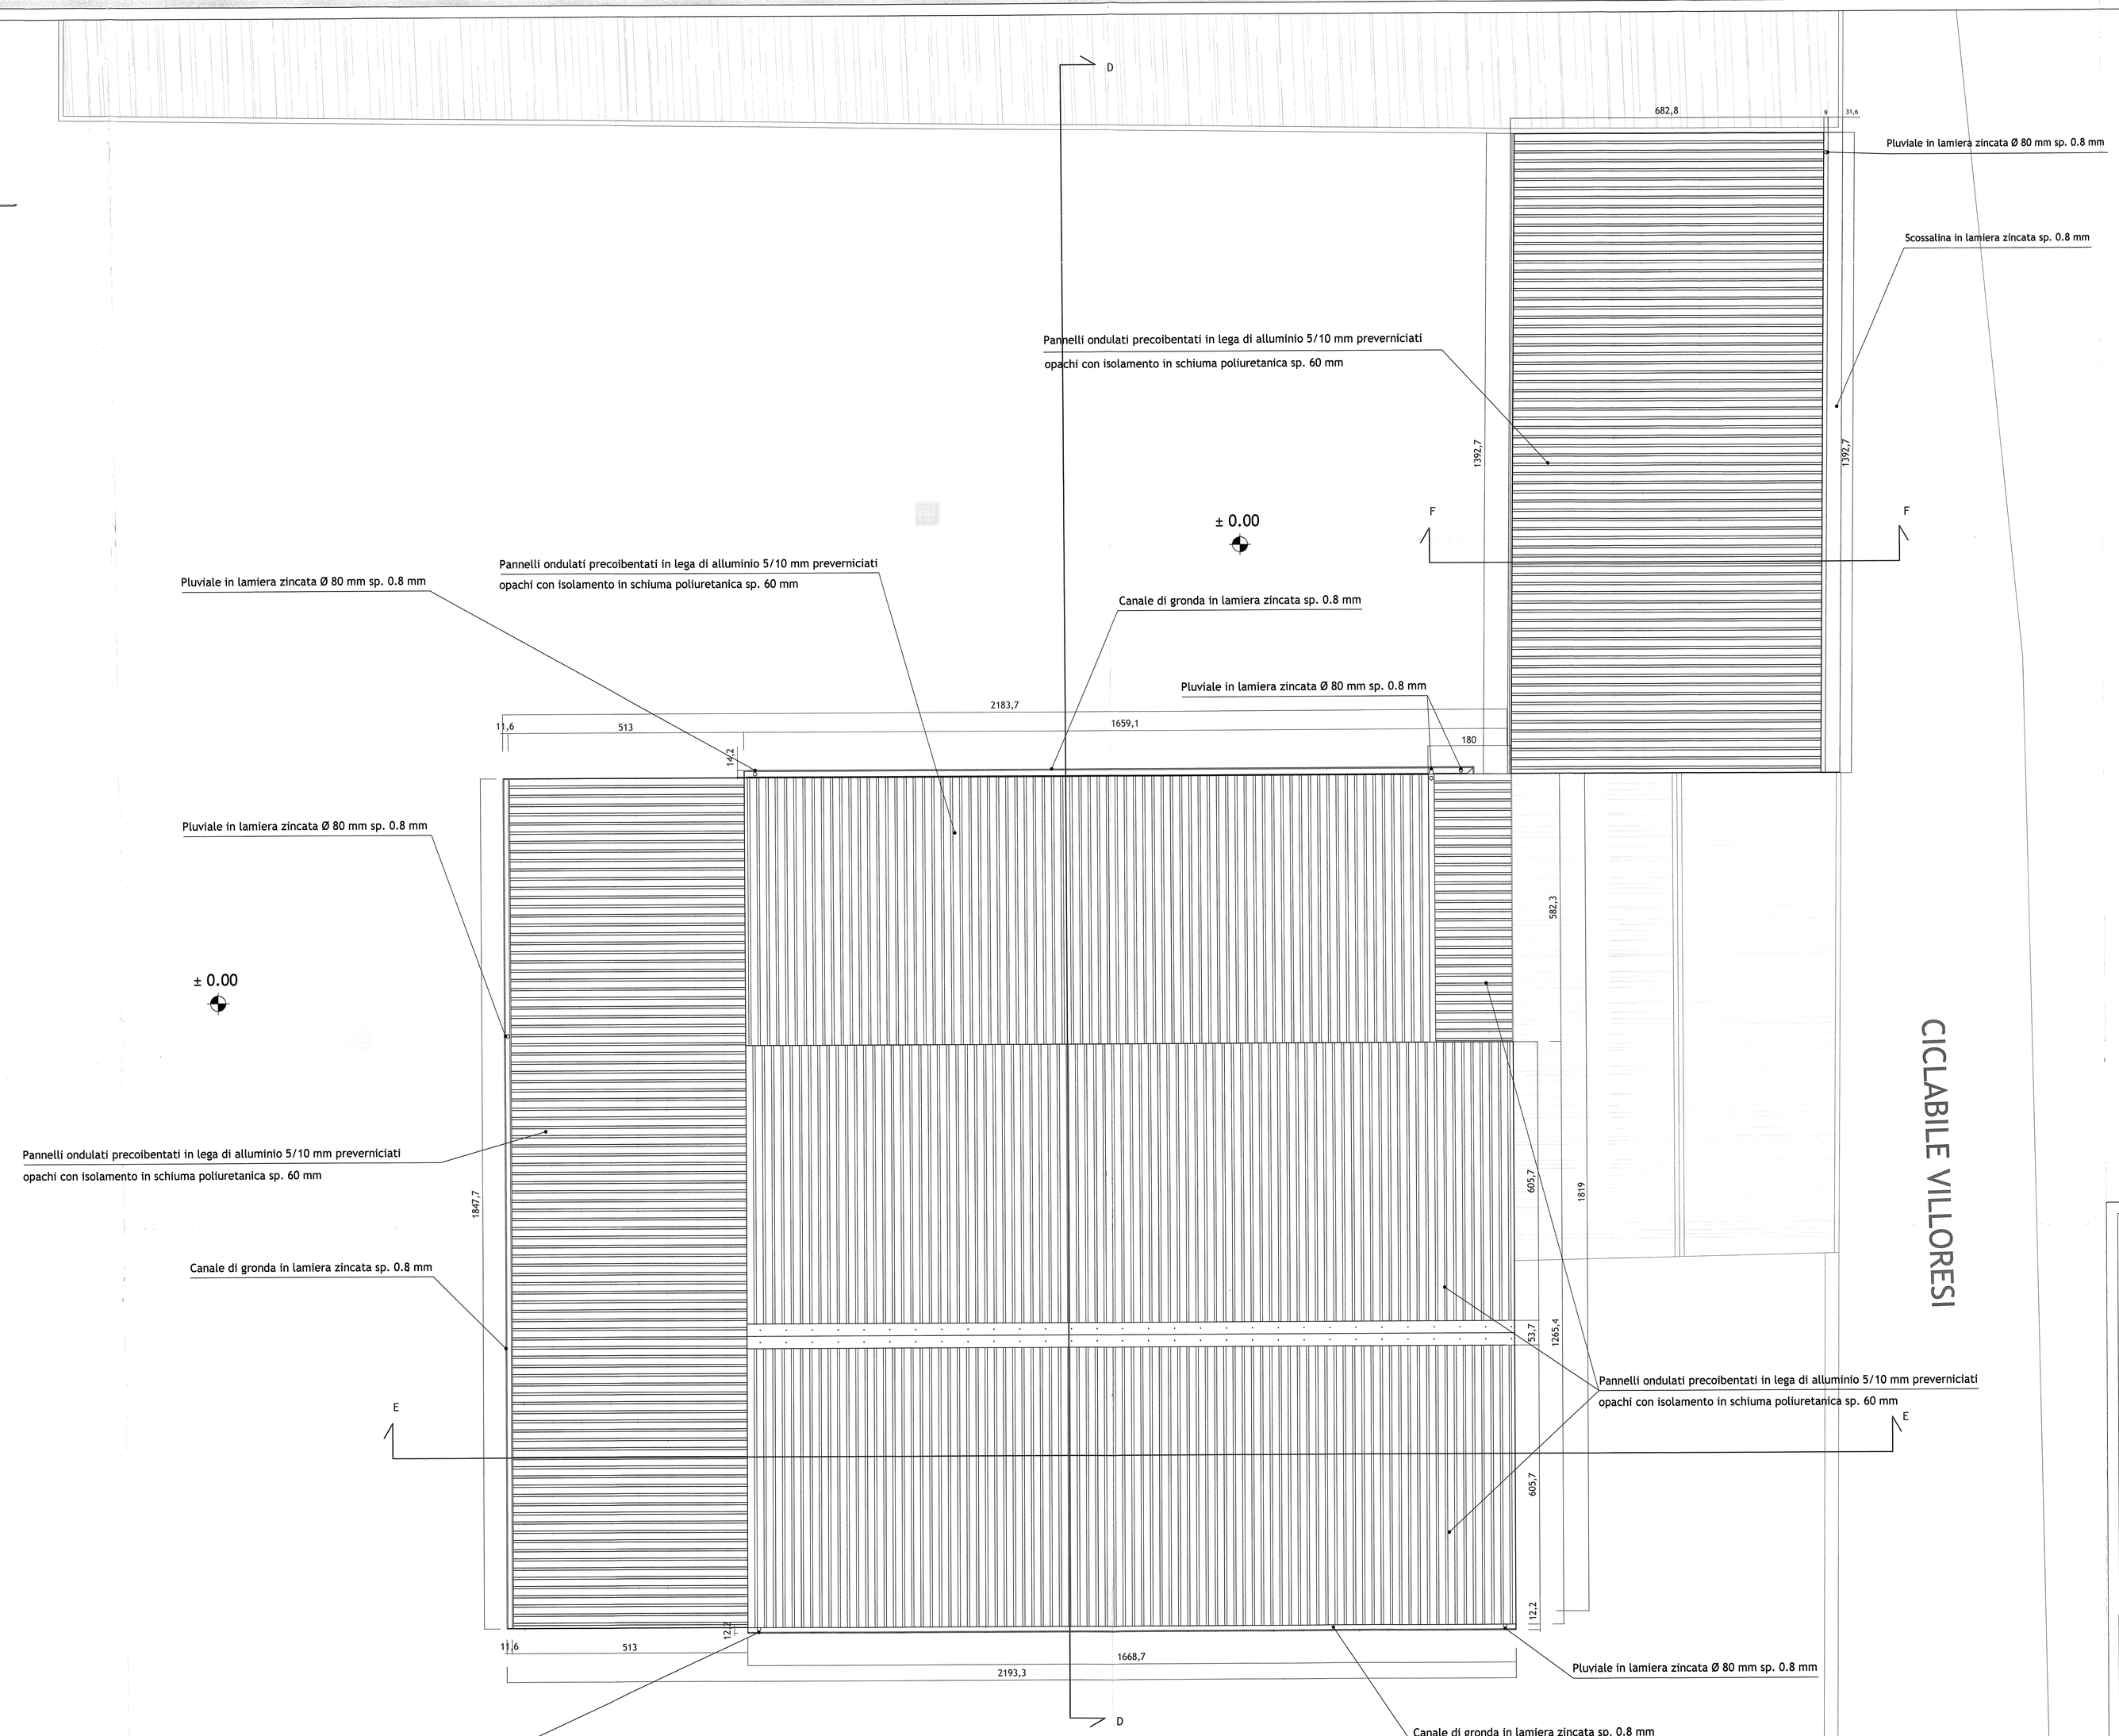

COMUNE DI MONZA

Settore Attuazione Piano dei Servizi, Manutenzione Edifici e Impianti Sportivi
Servizio Progettazione Edilizia

Tavola n. **02**

Data: **Marzo 2016**

Aggiornamenti: -

PROGETTO ESECUTIVO

INTERVENTO DI RIMOZIONE AMIANTO
AMBITO 1 - EX MACELLO
PLANIMETRIA DI PROGETTO

Scala: **1:50**

Disegnatore: Ing. Giuseppe Pisani

Il Progettista: Arch. Carlo Crespi

Il Responsabile del Procedimento: Arch. Bruno S. Lattuada

Note: -