

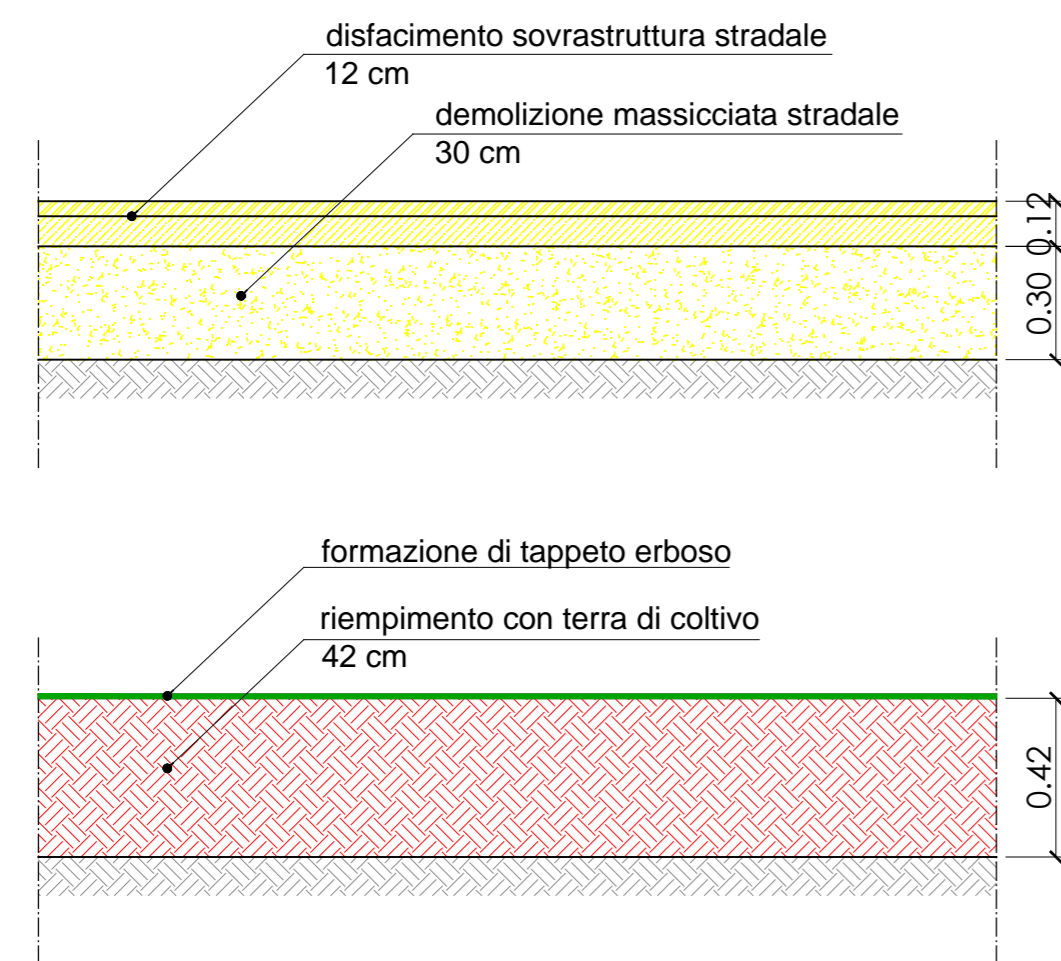



Sezione in corrispondenza aiuola di nuova realizzazione
scala 1:20

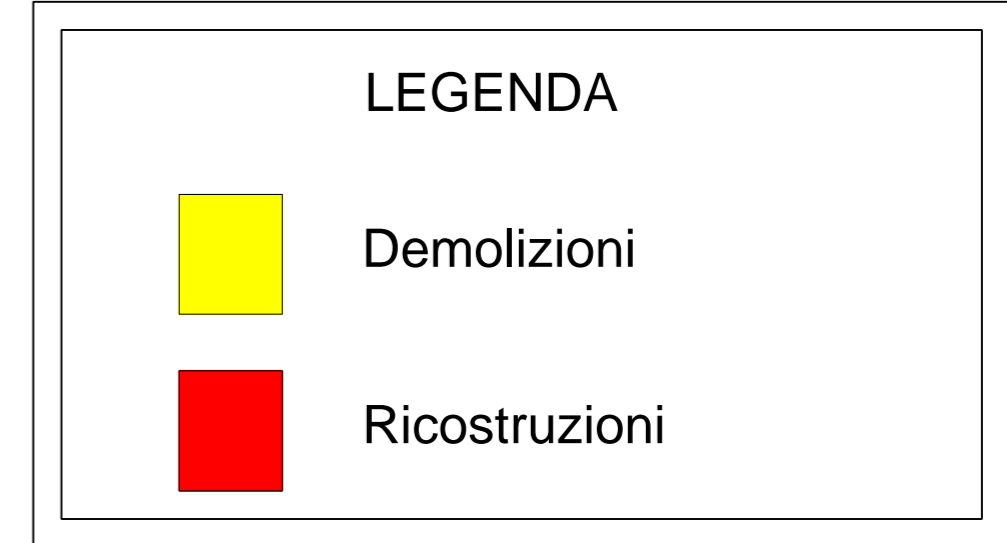

Sezione in corrispondenza marciapiede di nuova realizzazione
scala 1:20

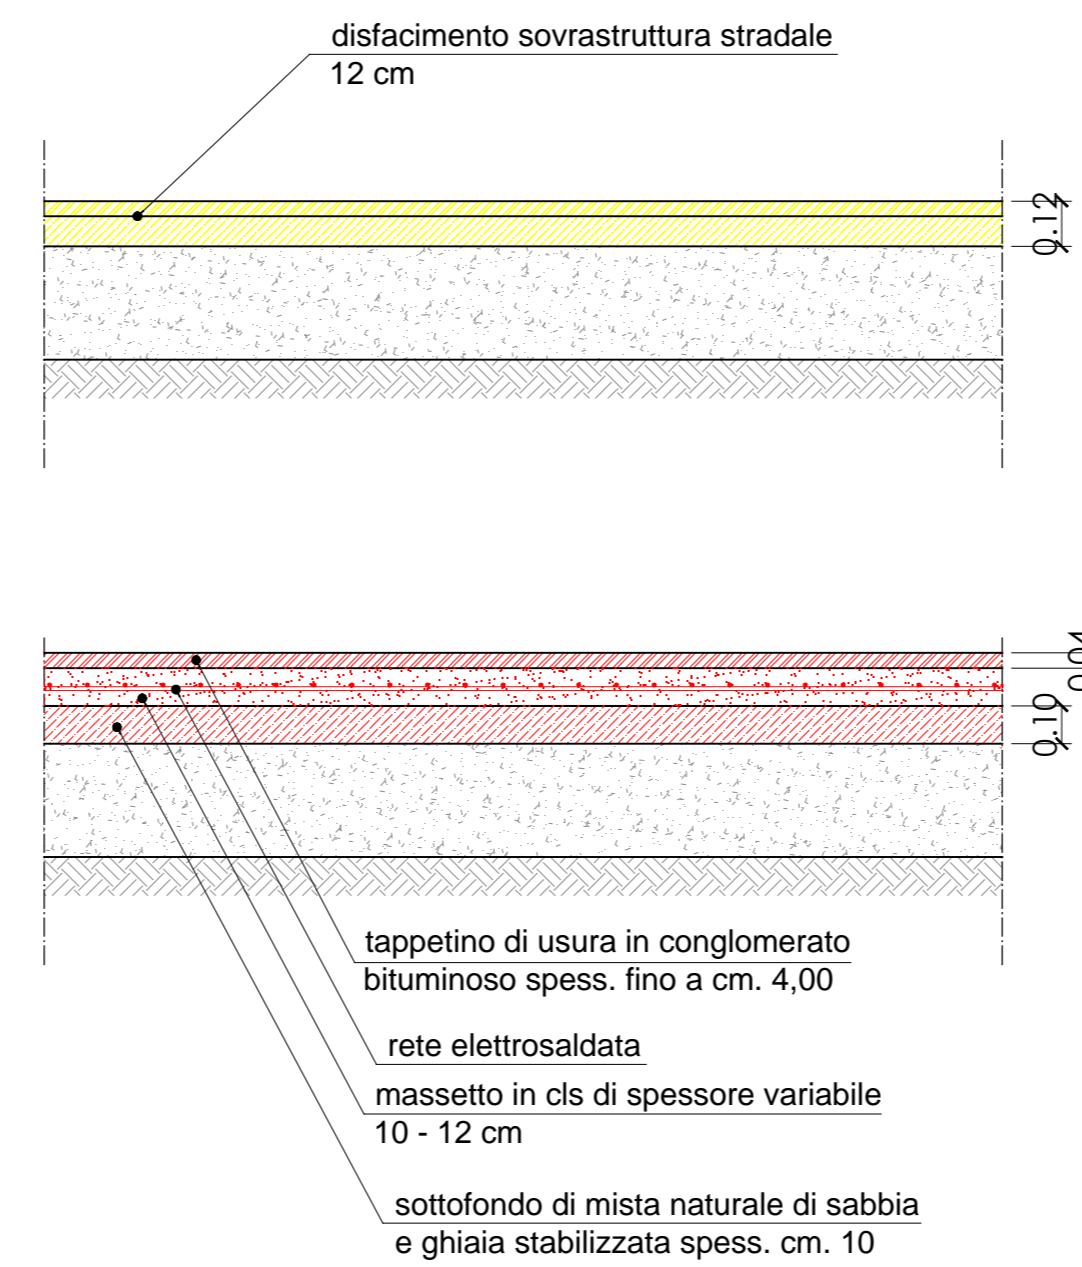

Sezione in corrispondenza nuova corsia ciclopeditonale
scala 1:20

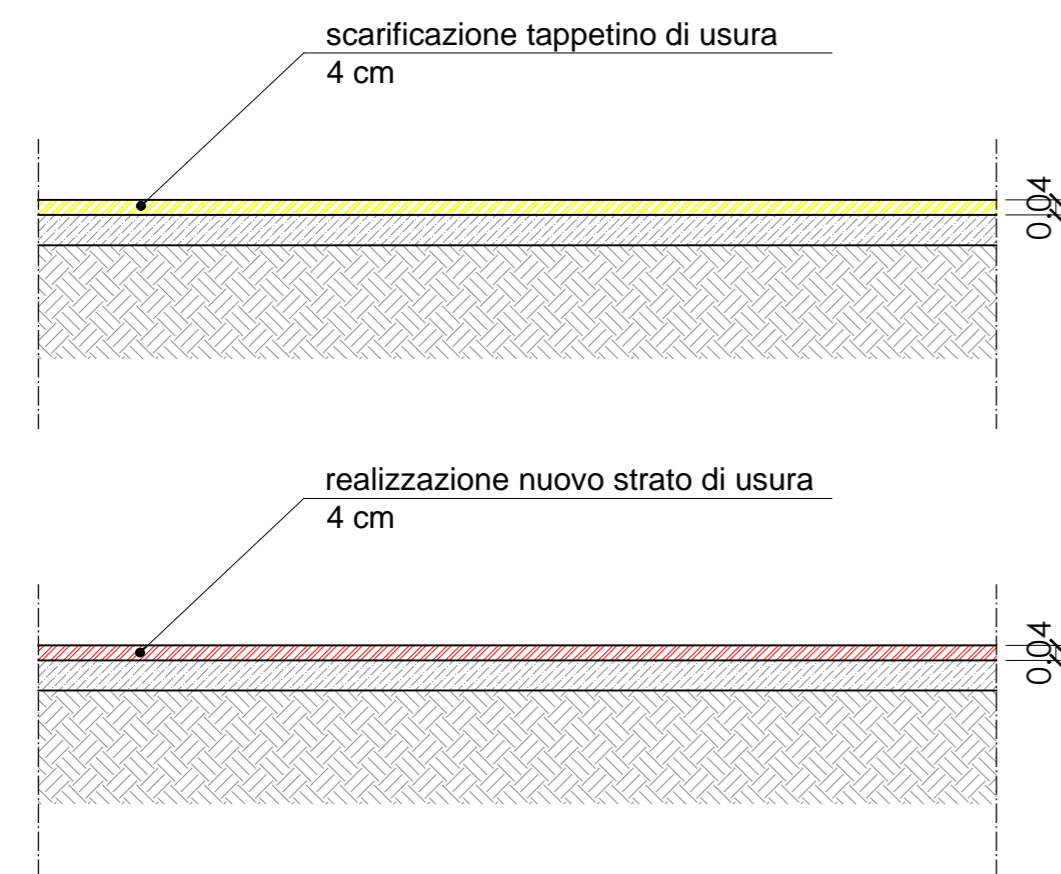

Sezione in corrispondenza nuova sede stradale
scala 1:20

