

Foto 1

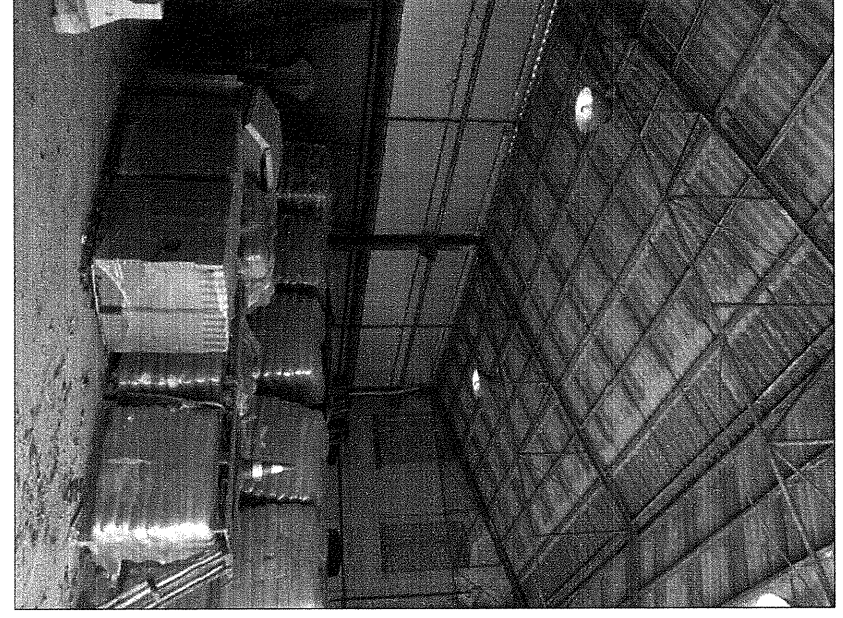


Foto 2

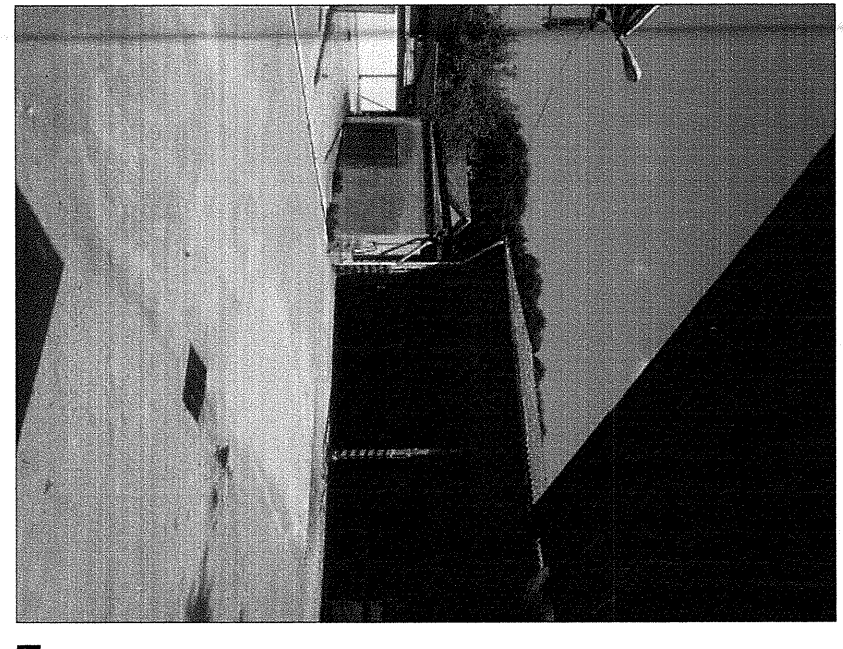


Foto 3



Foto 4

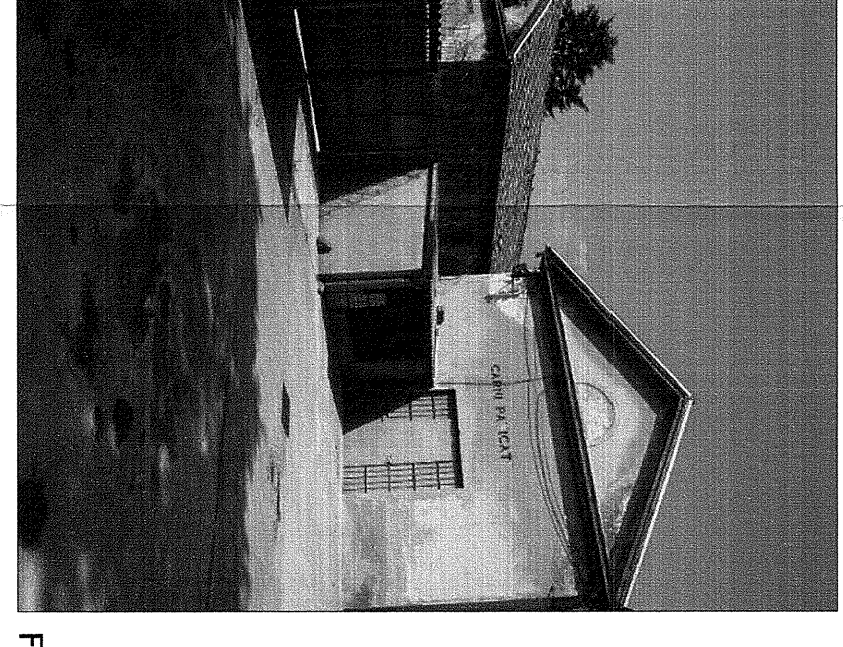


Foto 5



Foto 9

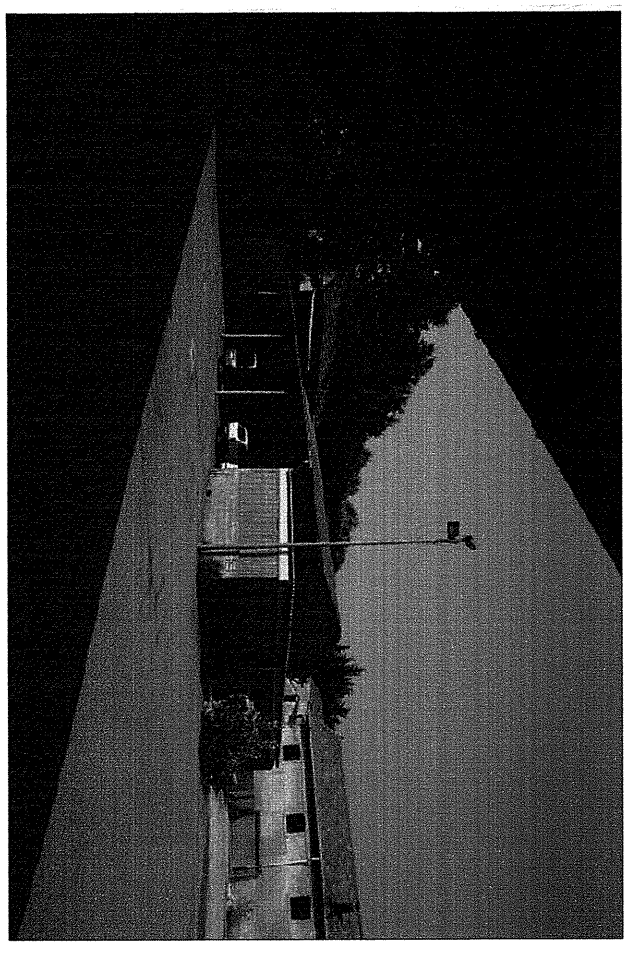


Foto 6

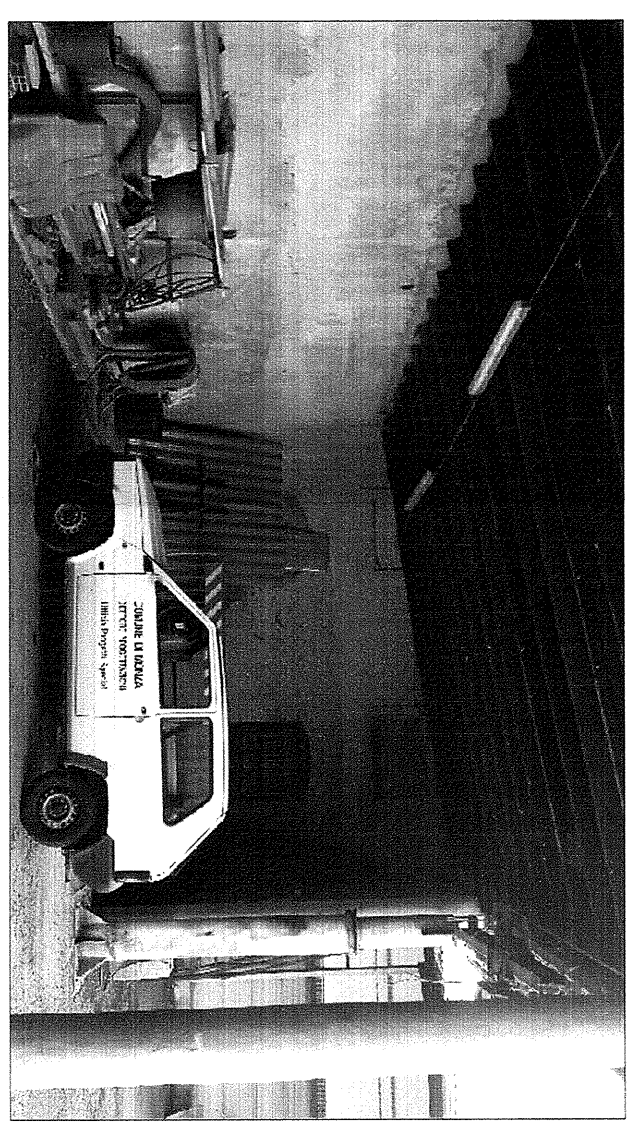


Foto 7

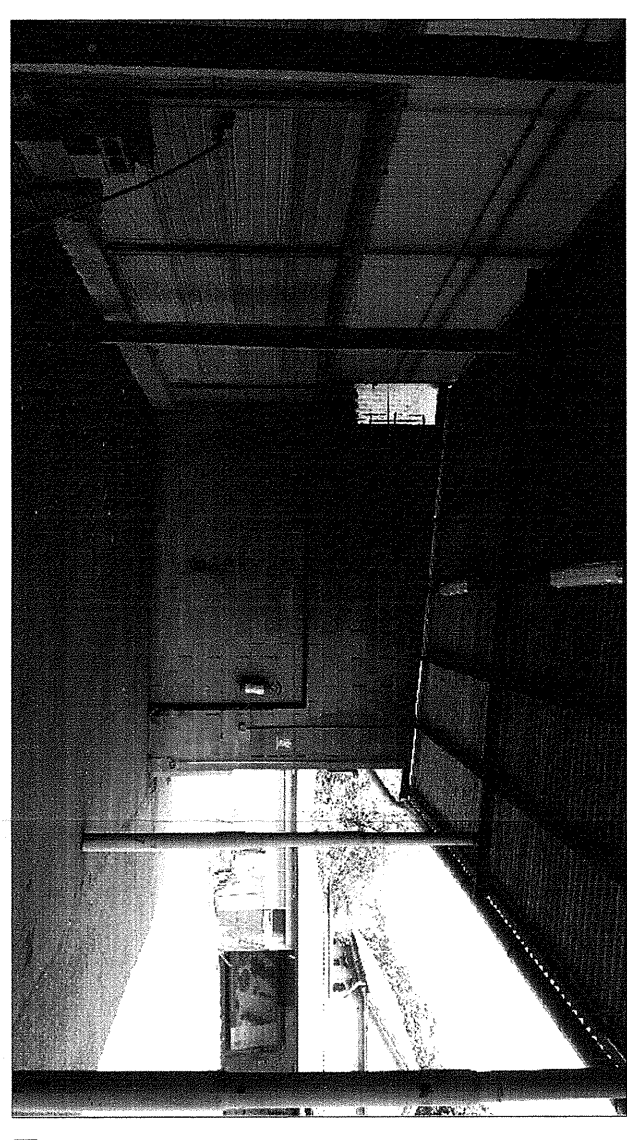


Foto 8


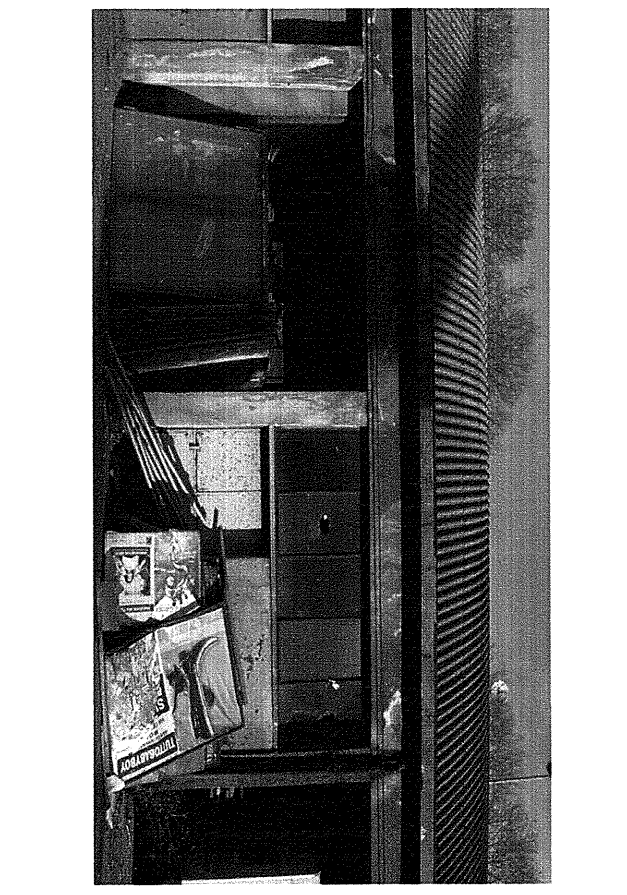


Foto 10

Via Michelangelo Buonarroti

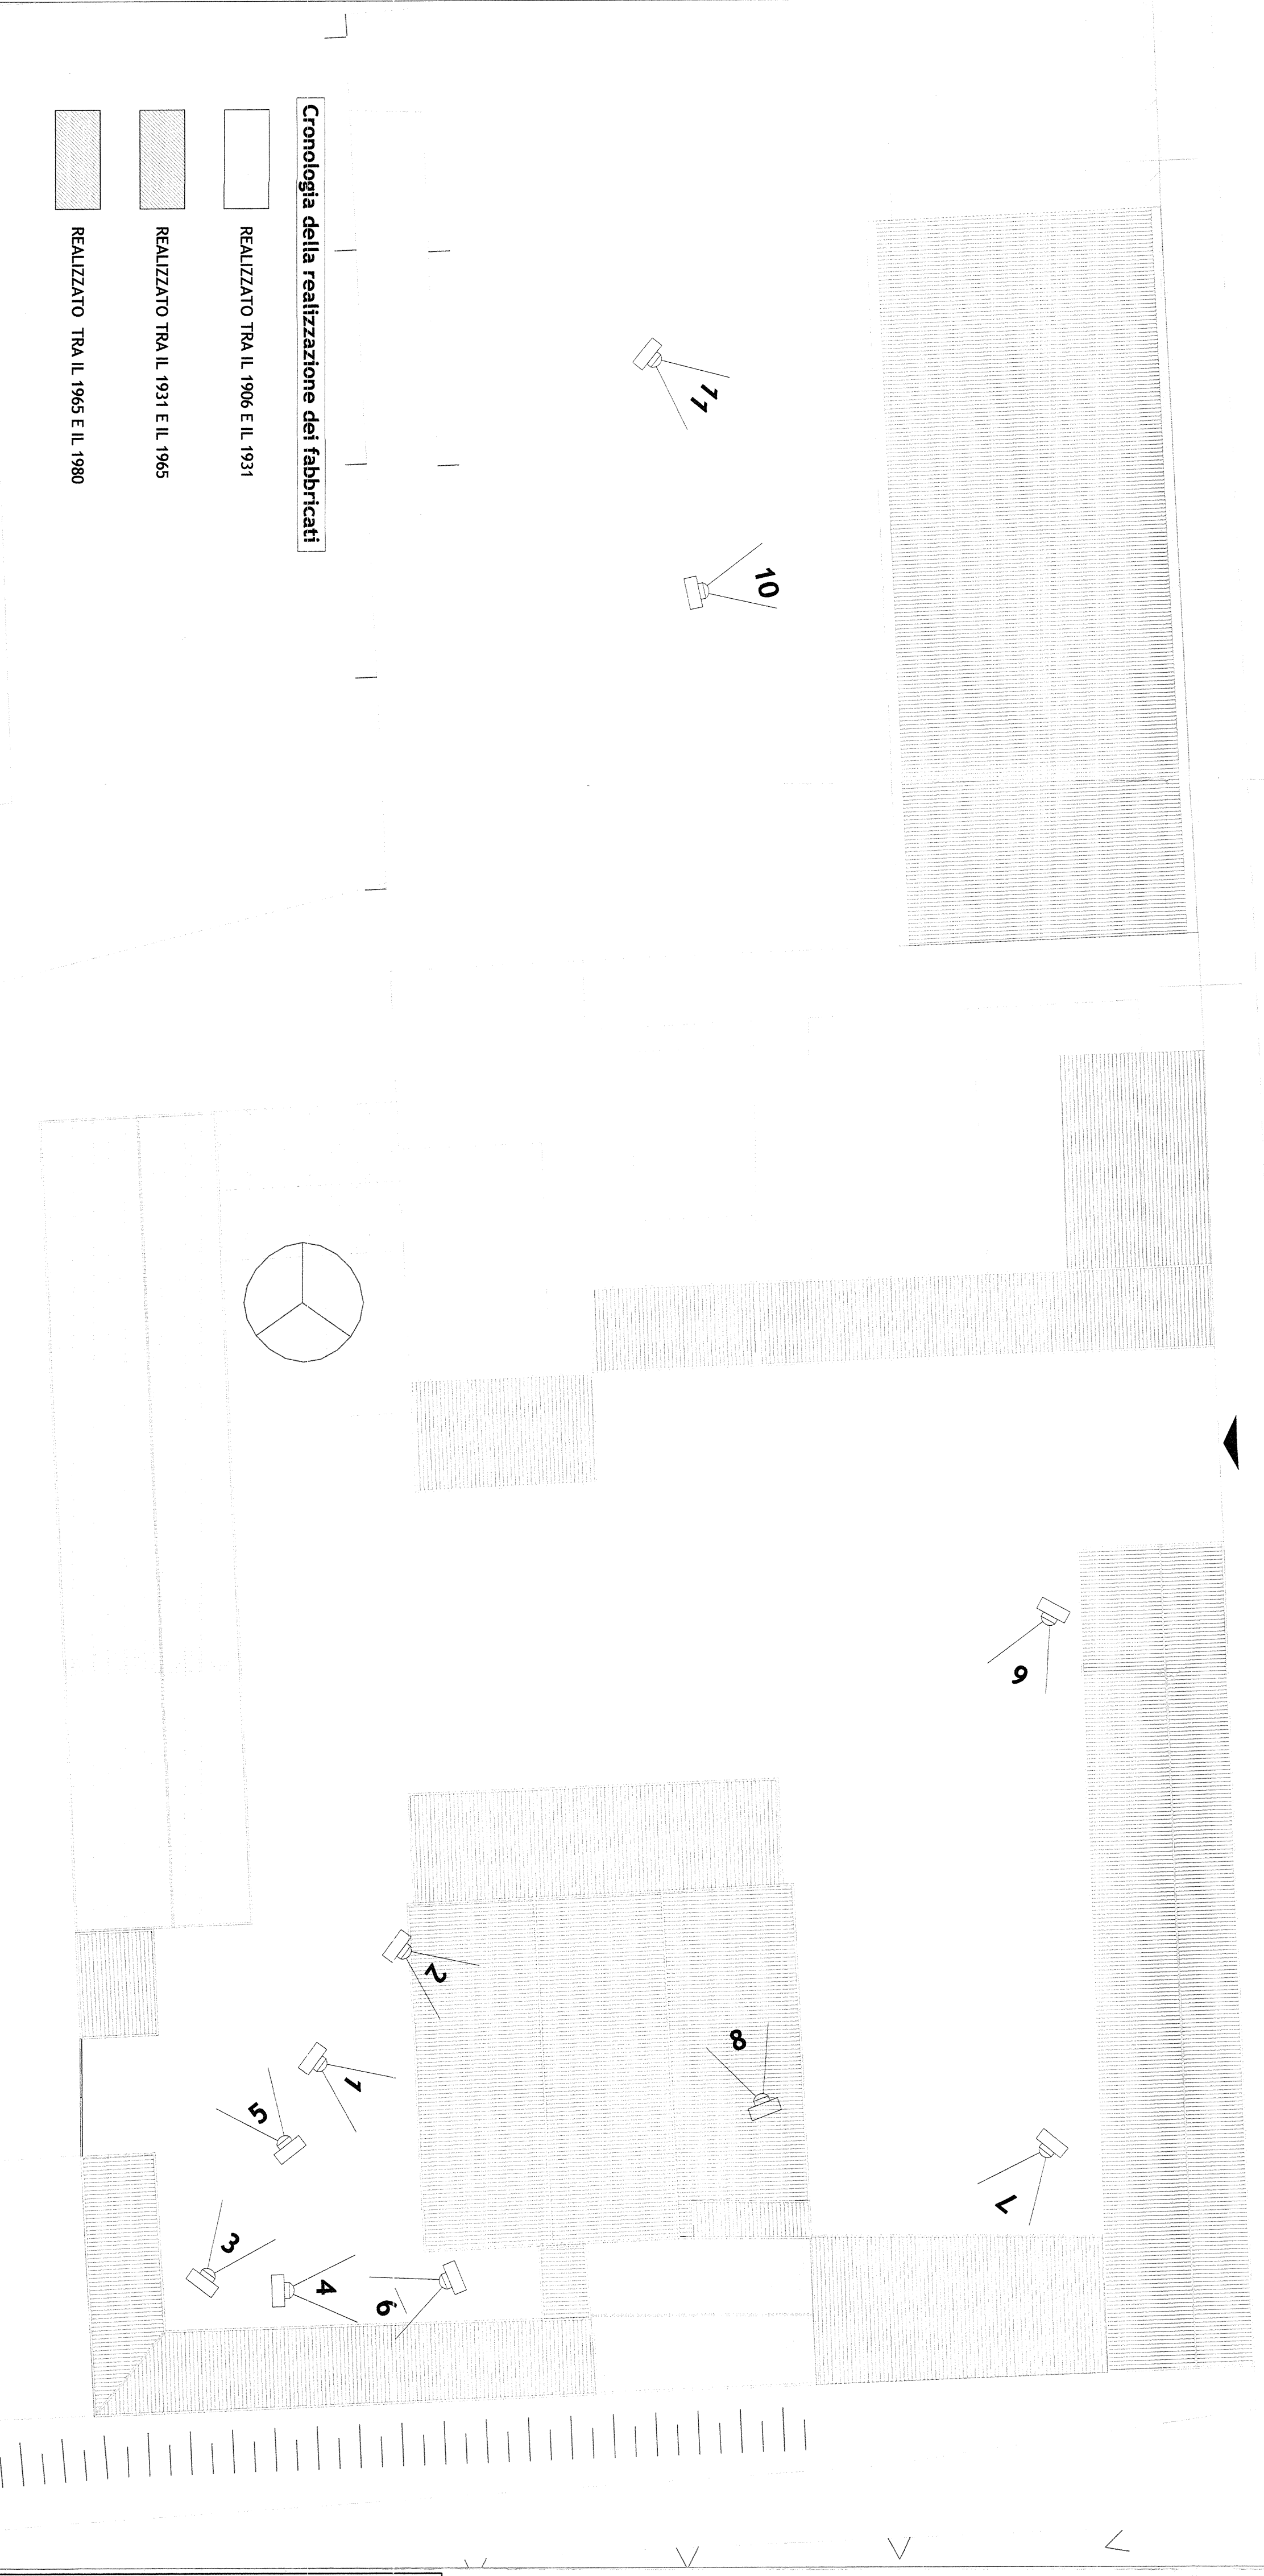


Cronologia della realizzazione dei fabbricati

- REALIZZATO TRA IL 1906 E IL 1931
- REALIZZATO TRA IL 1931 E IL 1965
- REALIZZATO TRA IL 1965 E IL 1980



Foto 11

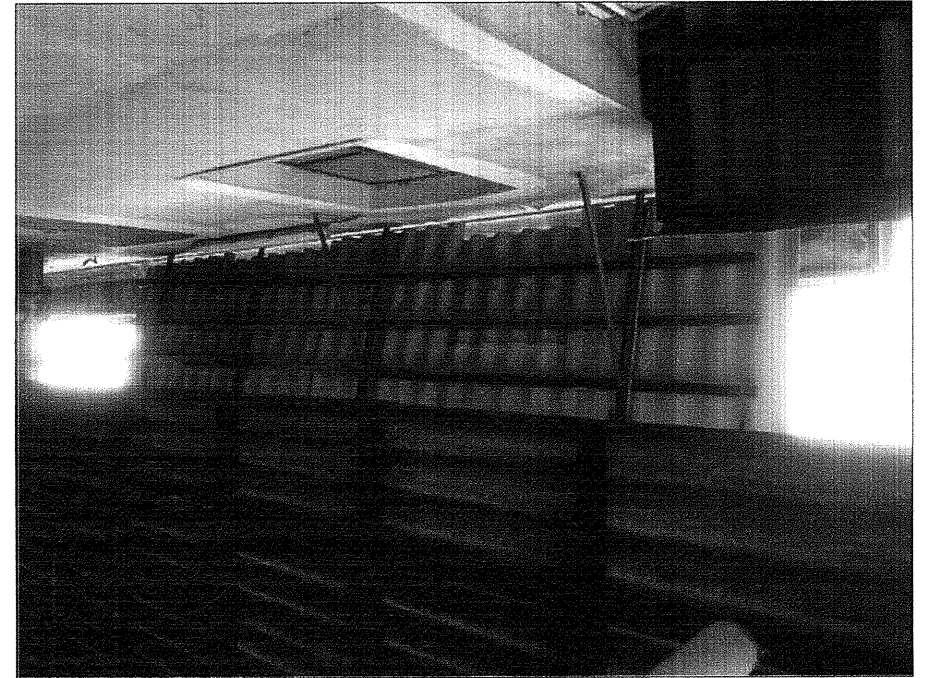

Particolare dei pannelli in amianto

<p>COMUNE DI MONZA Settore Attuazione Piano dei Servizi, Manutenzione Edifici e Impianti Sportivi Servizio Progettazione Edilizia</p>		Tavola n.	b
<p>PROGETTO ESECUTIVO</p> <p>INTERVENTO DI RIMOZIONE AMIANTO AMBITO 1 - AMBITO 2 CDE VIA BUONARROTI - EX MACCELLO STATO DI FATTO - DOCUMENTAZIONE FOTOGRAFICA</p>		Data	Marzo 2016
<p>Il Progettista Arch. Carlo Cespi</p>		Aggiornamenti	
<p>Il Responsabile del Progettamento Arch. Bruno Castuade</p>		Scala	1:200 / 1:2000
<p>Il Disegnatore Ing. Giuseppe Pisang</p>		Note	