




PIANTA DEL SOTTOPASSO - pavimentazioni
SCALA 1:100

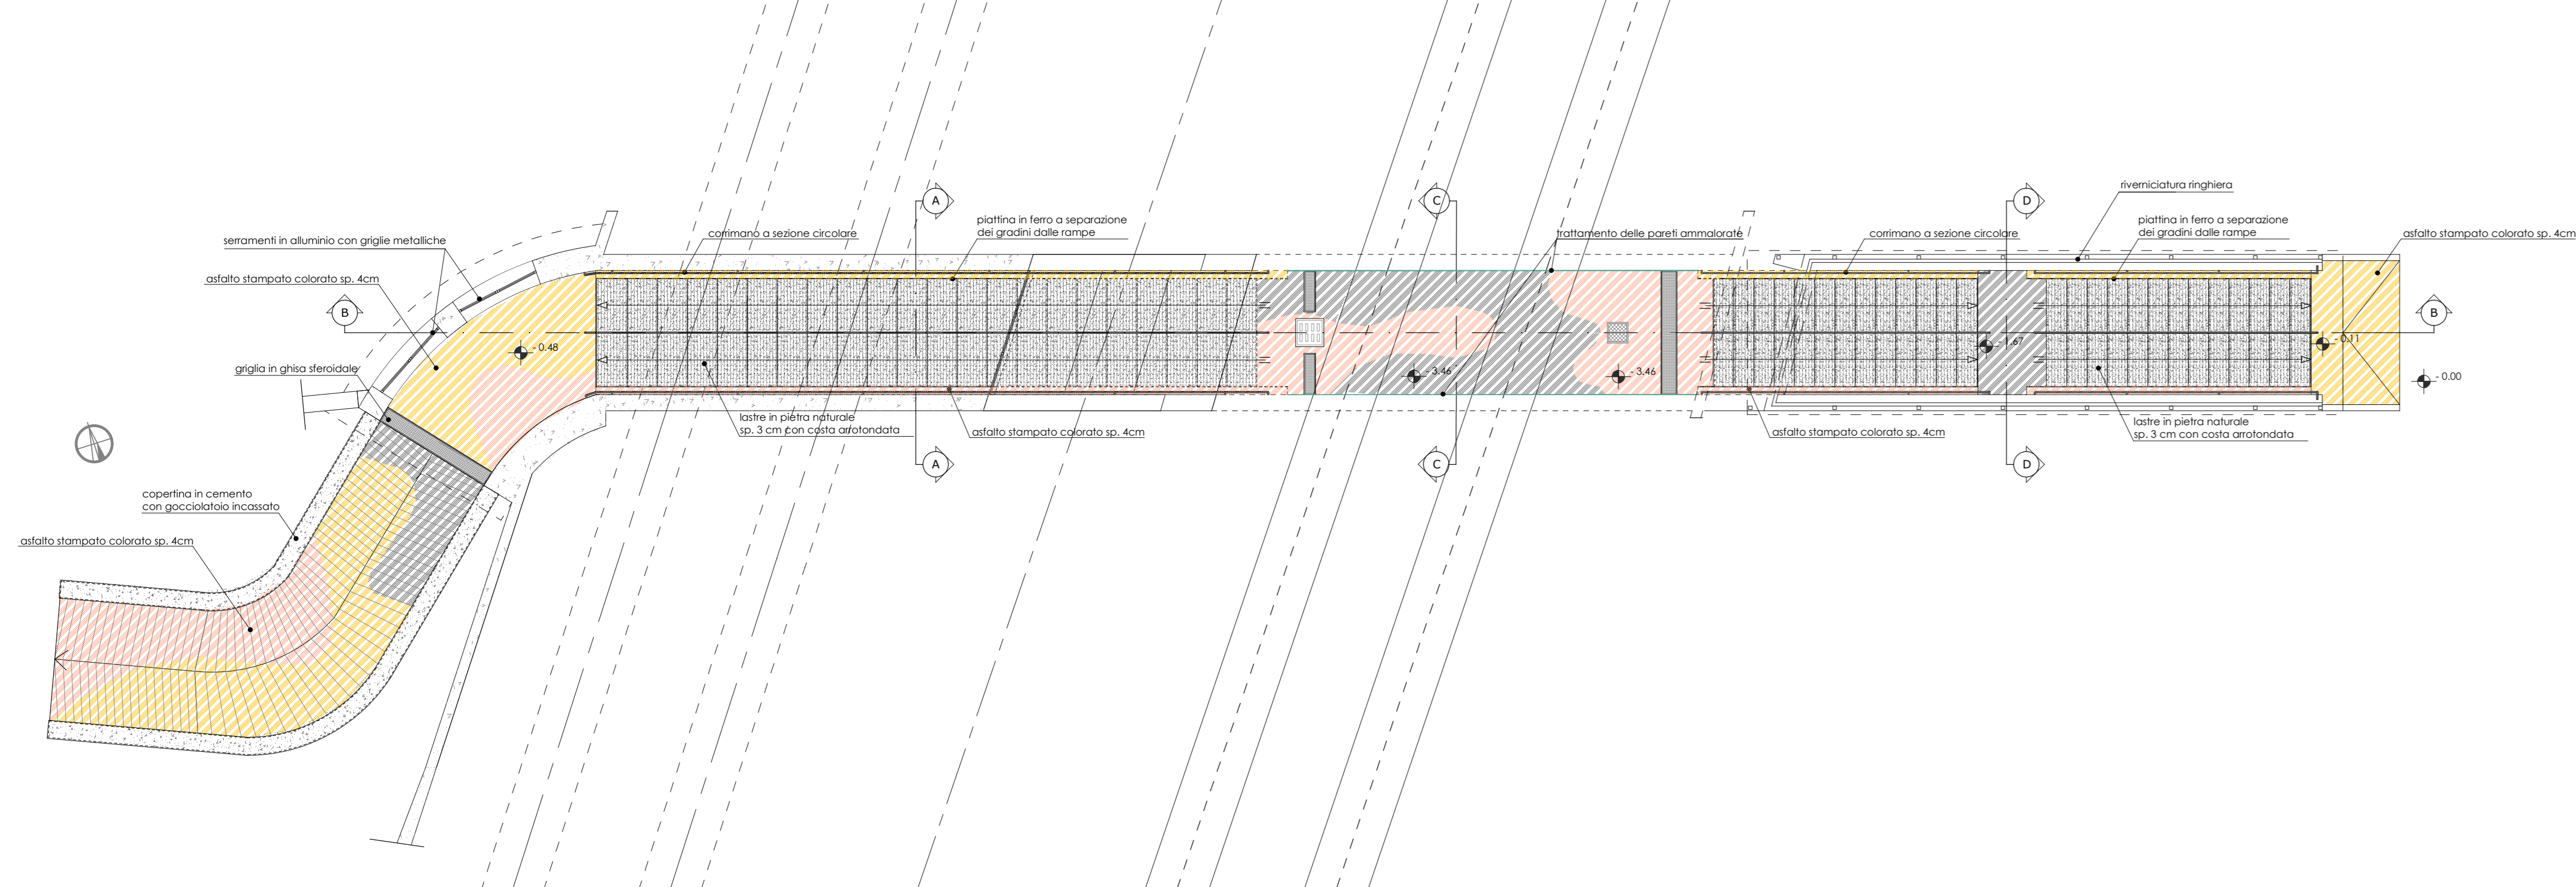


PIANTA DEL SOTTOPASSO - orditura
SCALA 1:100

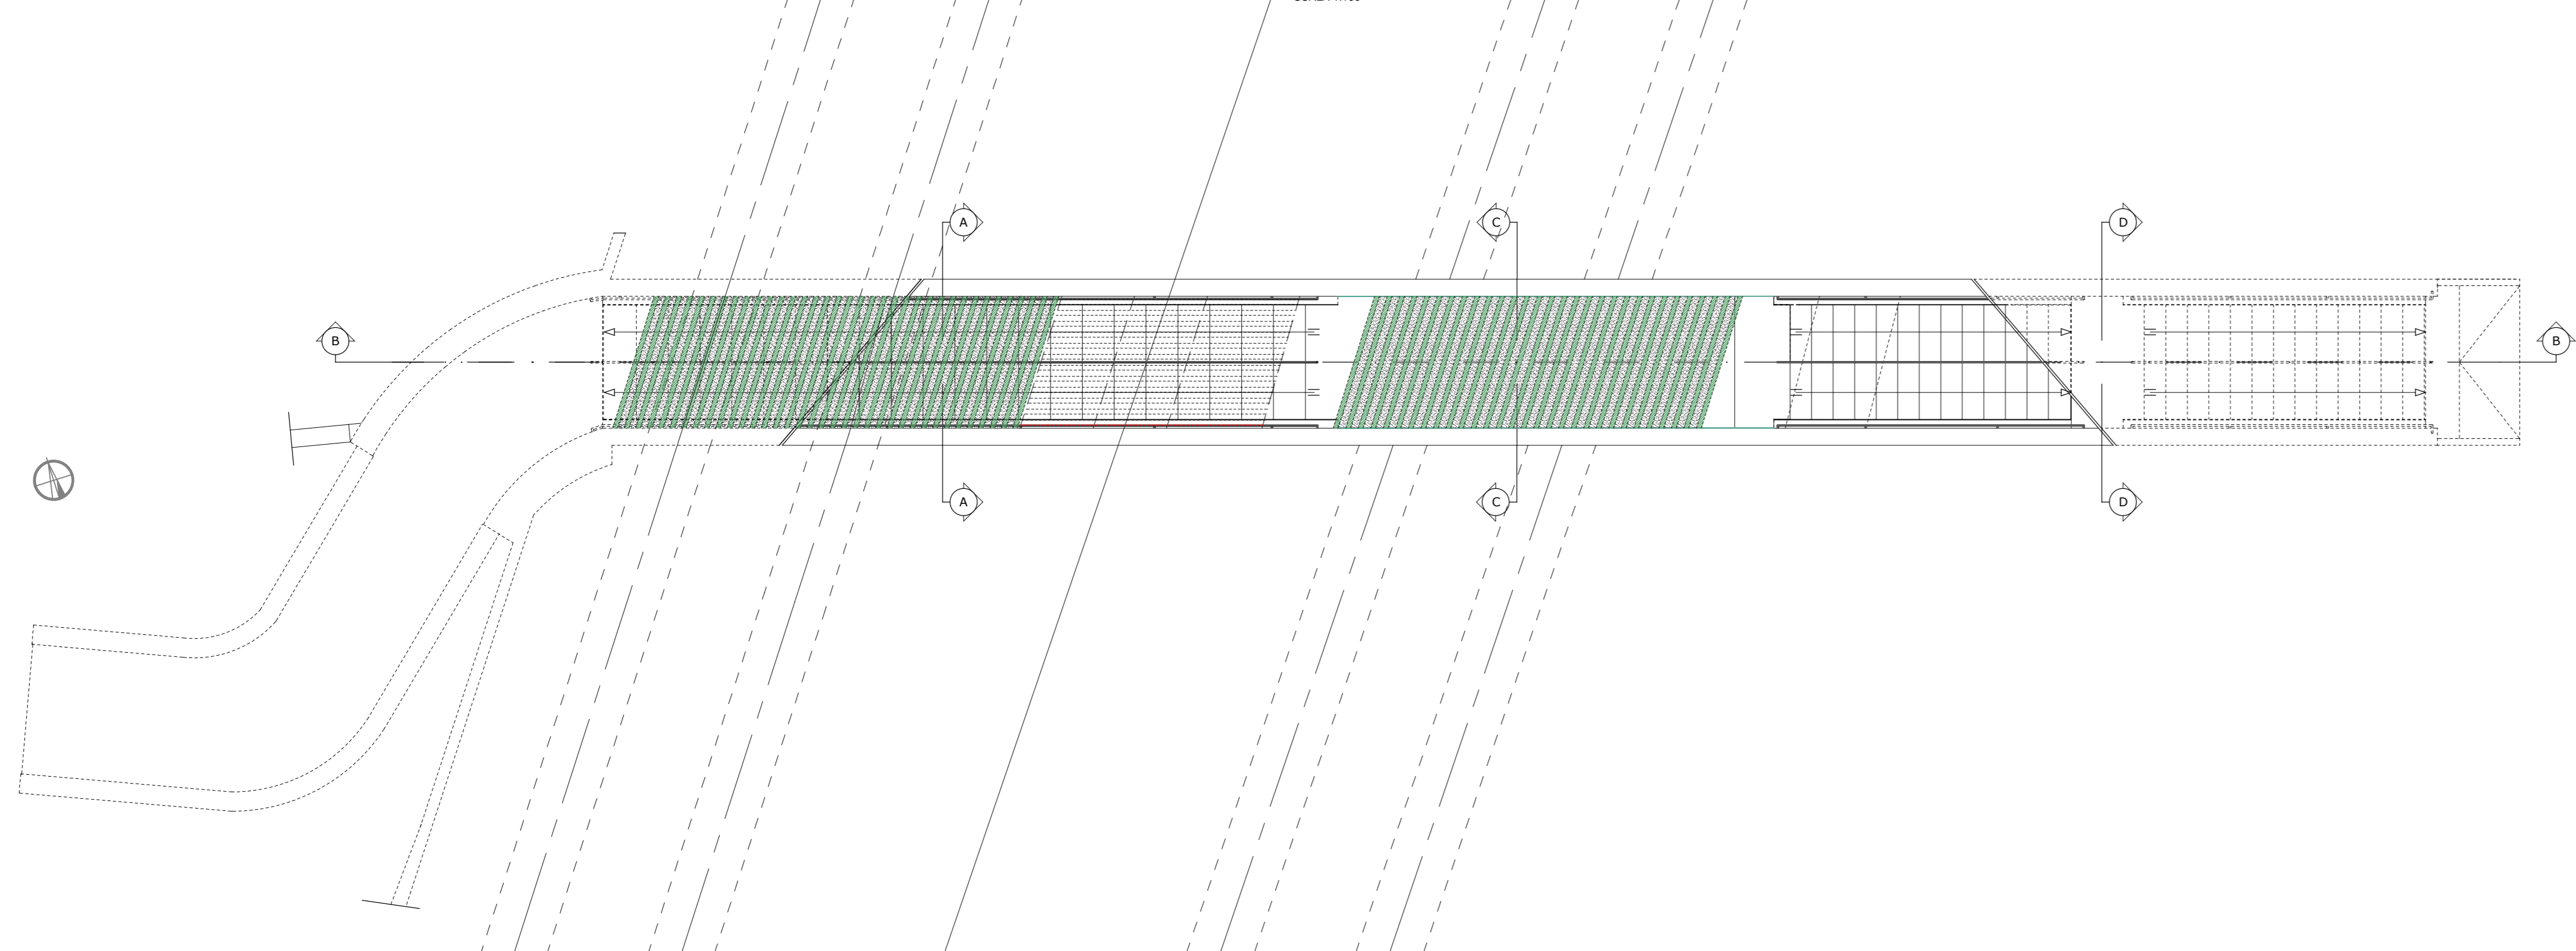

PIANTA DEL SOTTOPASSO - coperture
SCALA 1:100

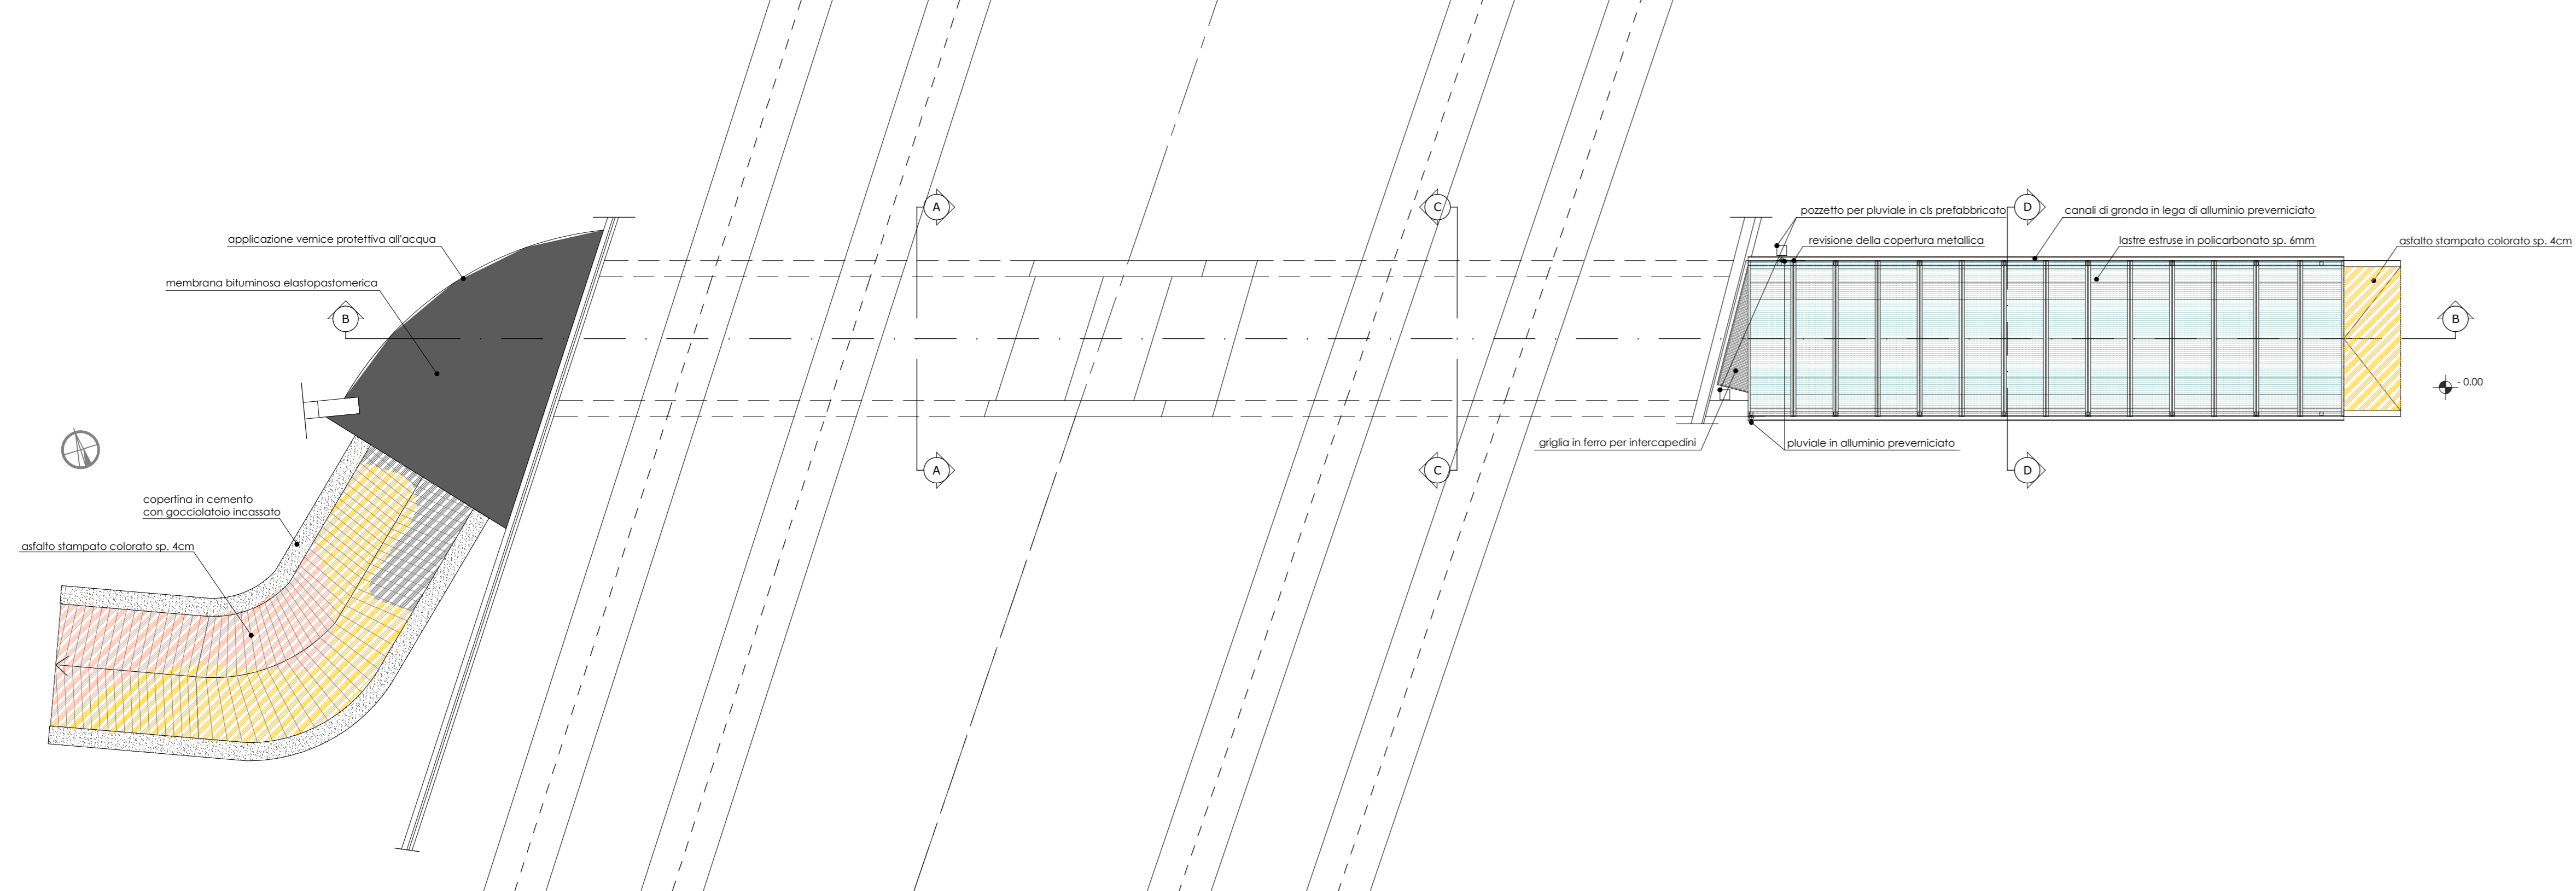

PLANIMETRIA GENERALE DI PROGETTO
SCALA 1:200

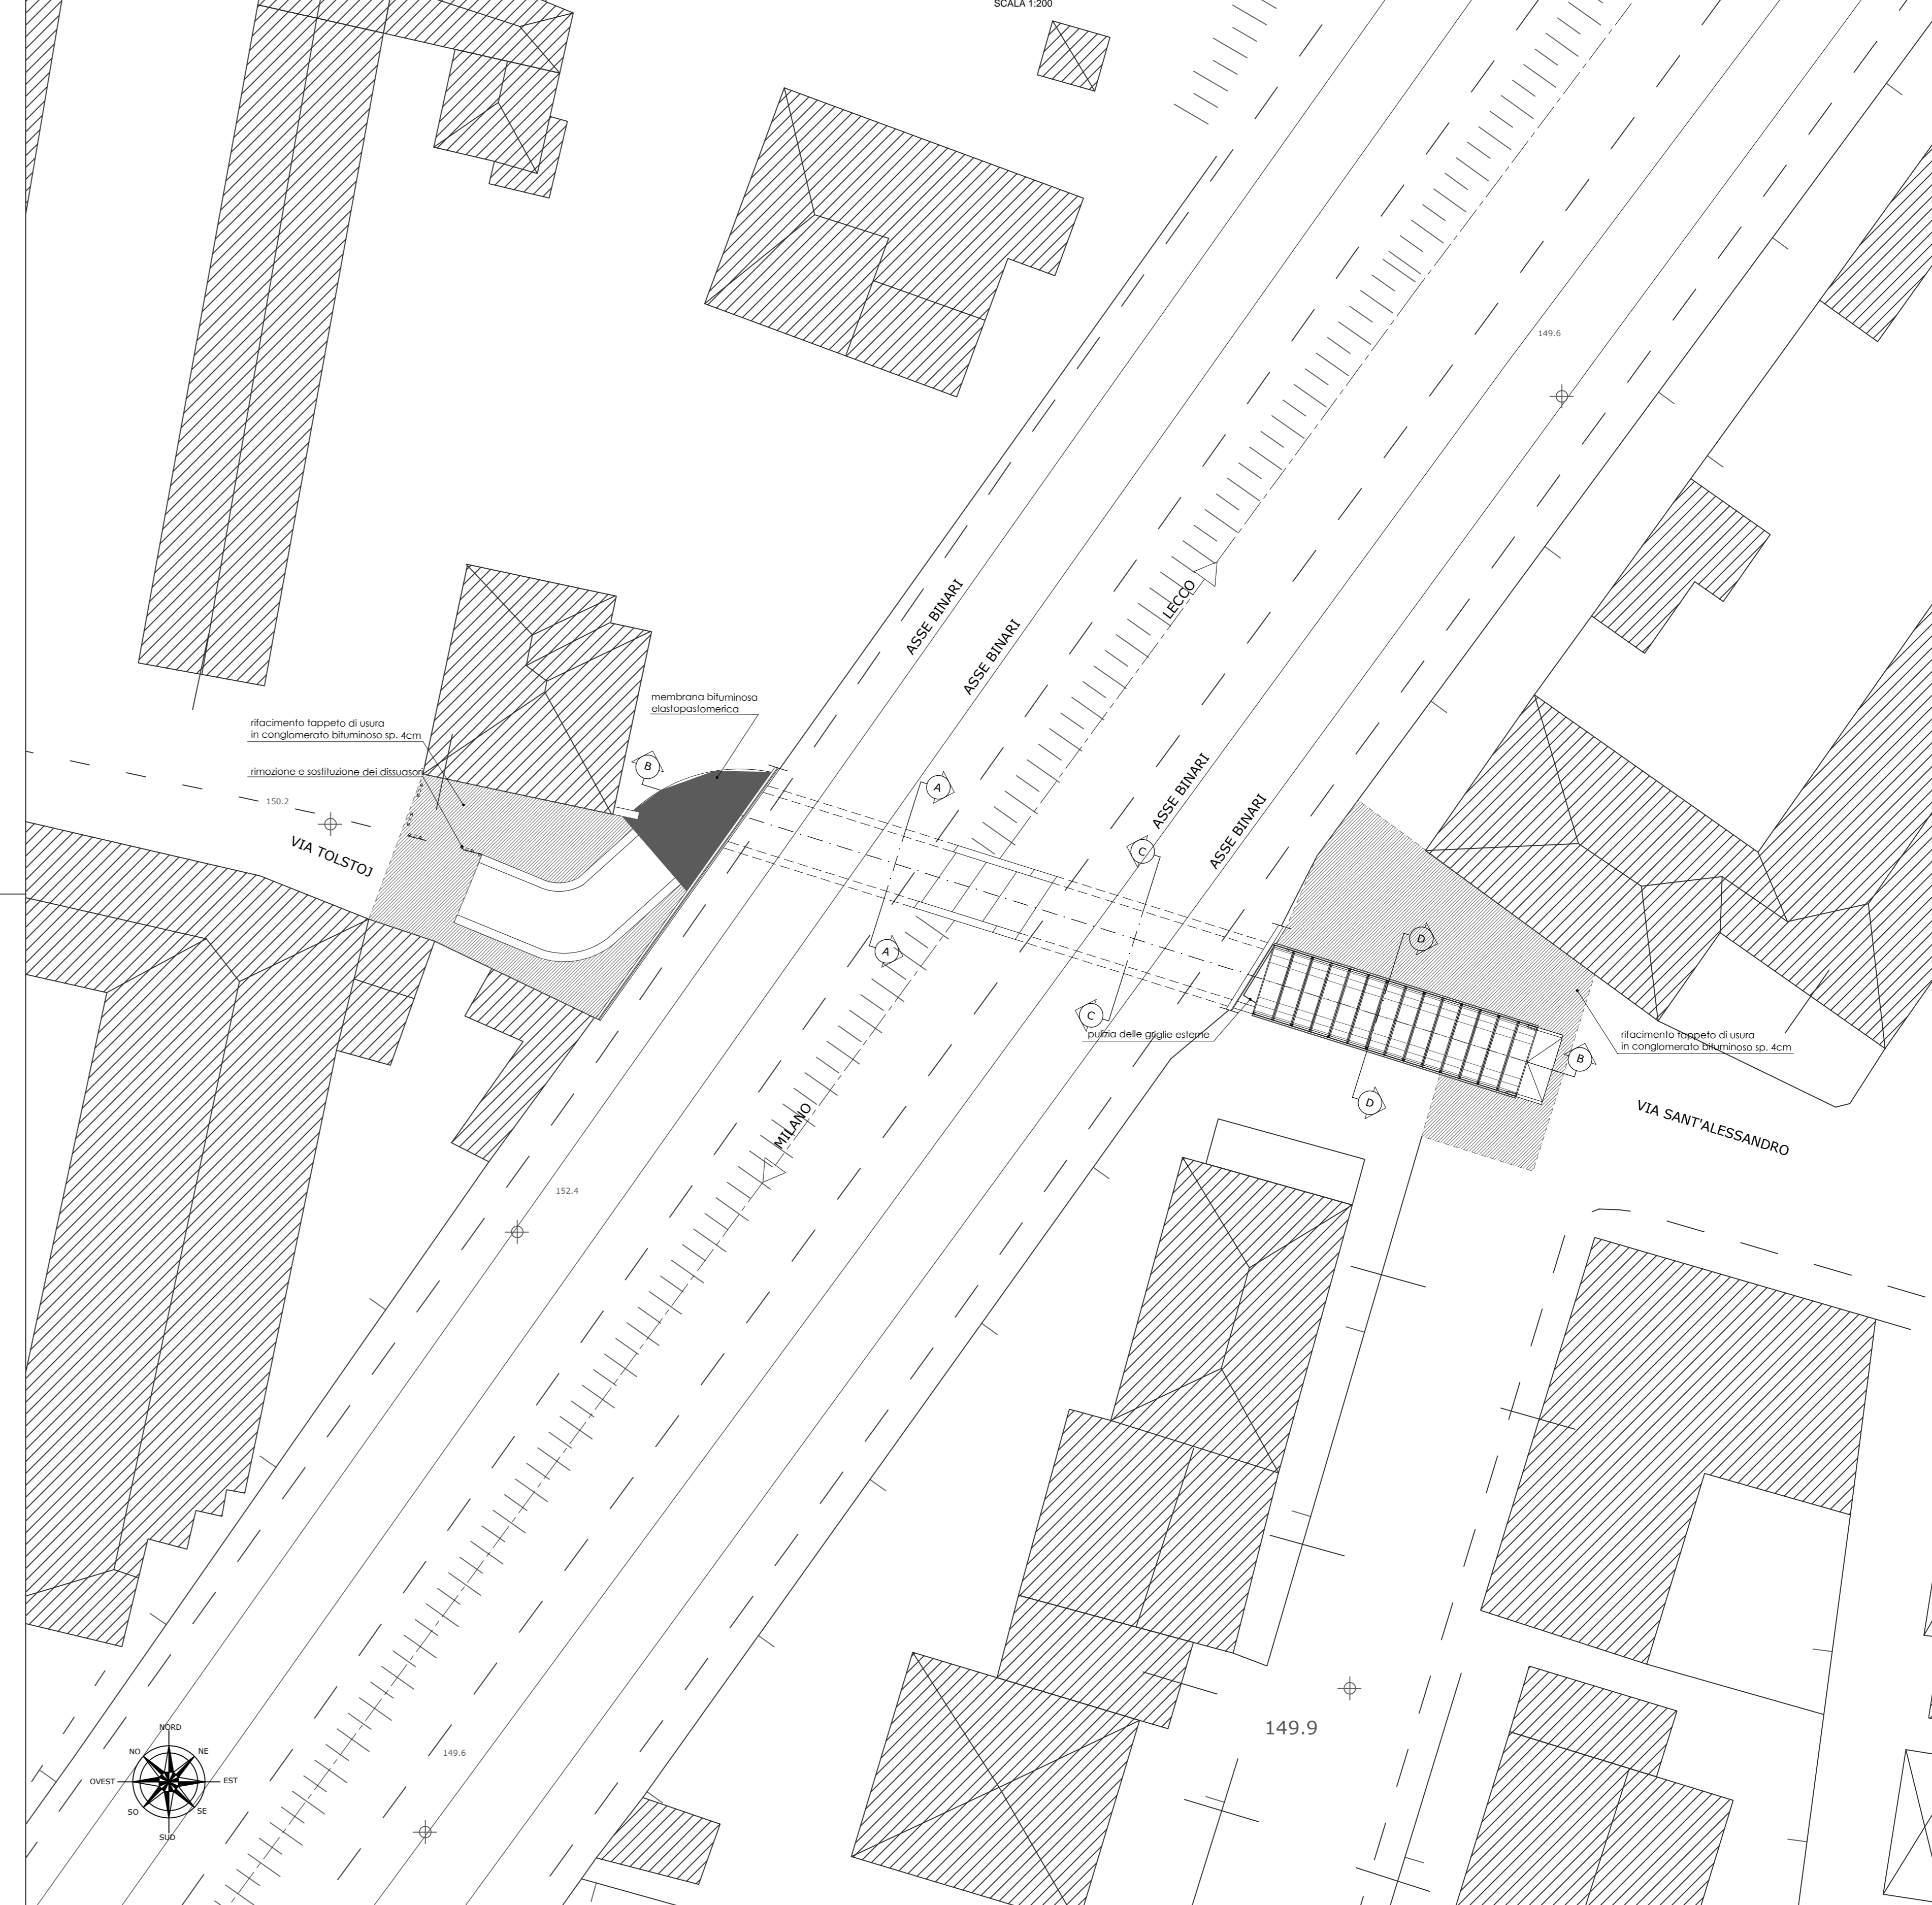

LEGENDA	
	Guaina impermeabile elastoplastomerica
	Sistemazione asfatti mediante scarificazione e stesa di strato d'usura in conglomerato bituminoso
	Raschiatura vecchie fineggiature a soffitto e pitturazione a più riprese
	Tattamento travi metalliche degradate mediante raschiatura, carteggiatura, applicazione di antiruggine e vernice sintetica a frisa
	Tattamento delle pareti ammantolate mediante pulizia delle superfici, risanamento del calcestruzzo ammantolato, applicazione di malta di premiscelato a base di cemento osmotico, fineggiatura con vernice epossilossianica