
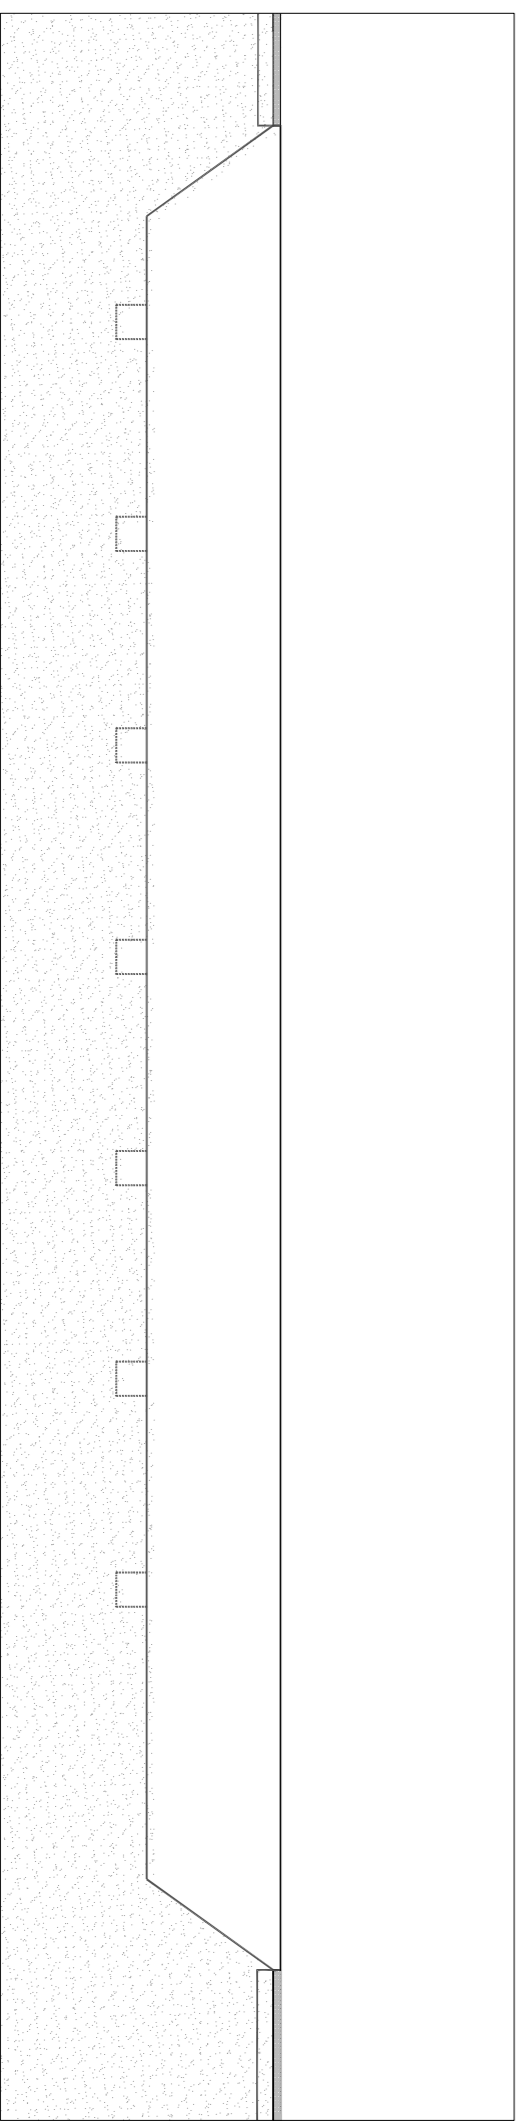


Sezione A-A' - scala 1:100

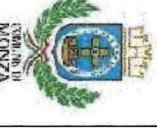

Sezione B-B' - scala 1:100

Le opere di scavo dovranno avvenire in conformità con quanto previsto dal D.P.R. n.120 del 13 giugno 2017.  
Le opere di scavo rientrano nell'ambito di applicazione dell'art.20 capo 3 del citato decreto "Terre e rocce da scavo prodotte in cantieri di piccole dimensioni"

 <b>COMUNE DI MONZA</b> Settore Progettazioni, Manutenzioni Ufficio progettazione architettonica.		foglio n° <b>3</b>
<b>PROGETTO ESECUTIVO</b> <b>REALIZZAZIONE NUOVO CAMPO SEPOLTURA</b> <b>PER TUMULAZIONE</b> Scavi - campo 56 Parte Est		data Febbraio 2018
Il progettista - ARCHITETTO/INGEGNERE Arch. Carlo Crespi		archivio n°
Il Responsabile dell'incarico Arch. Bruno G. Lattuada		scala disegno 1:200
Collaboratori alla progettazione Geom. Riccardo Salerno Arch. Ileana Bertolotti		NOTE