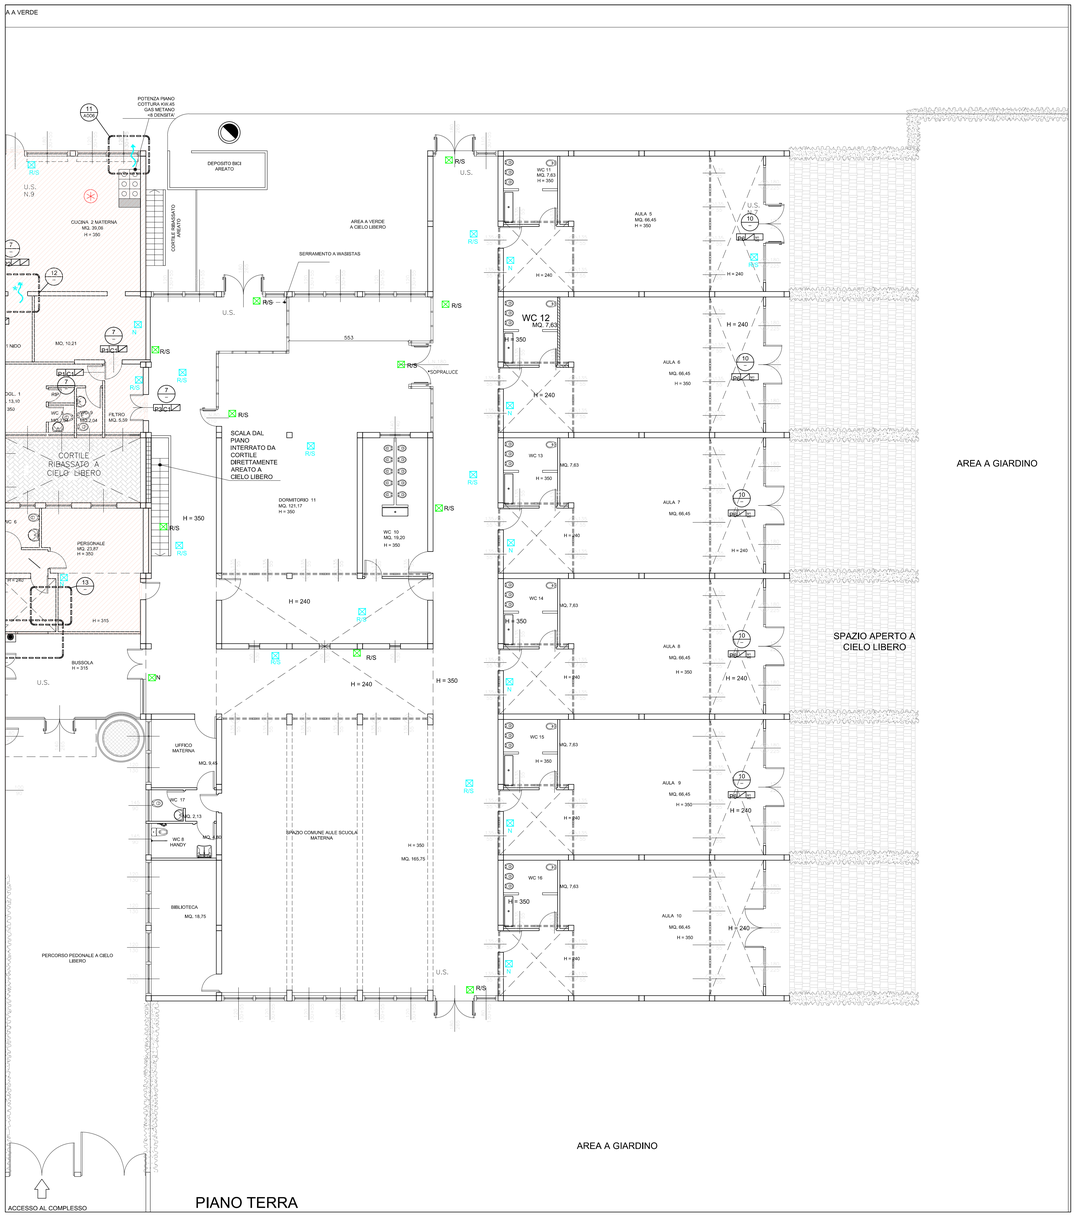

PIANO TERRA

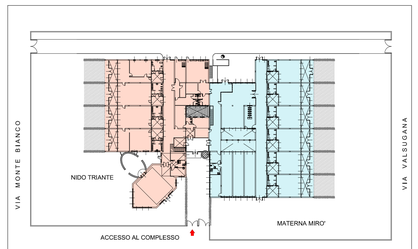

PIANTA CHIAVE (FUORI SCALA)

SIMBOLO	RIF. DIS. N. PART.	VOCE DI CAPITOLATO	DESCRIZIONE	SIMBOLO	RIF. DIS. N. PART.	VOCE DI CAPITOLATO	DESCRIZIONE
⊠	21	50a-51a	APPARECCHIO ILLUMINANTE DI SICUREZZA- N NUOVO - R/S DA SOSTITUIRE O REVISIONARE				
⊠	22	50b-51a	APPARECCHIO ILLUMINANTE DI SICUREZZA CON PITTOGRAMMI - N NUOVO - R/S DA SOSTITUIRE O REVISIONARE				
	24	52	IMPIANTO DI RIVELAZIONE INCENDI COSTITUITO DA CENTRALE ALLARMI, PULSANTI, SIRENE, RIVELATORI DI FUMO, SEGNALATORI OTTICO ACUSTICI (VEDI DISEGNI SPECIFICI)				
			ASILO NIDO				
			SCUOLA MATERNA				
			Tutte le misure sono da verificare in cantiere				

Comune di Monza
provincia di Monza Brianza

PROGETTO ESECUTIVO

lavori di manutenzione straordinaria ed adeguamento alla normativa antincendio dei VVF - LOTTO 1

A - MATERNA MIRO'

stato di progetto
pianta piano terra

data: agosto 2017

scala: 1:100

n° tavola
A004

N. ELAB. - REV.	DATA EMESSIONE	DESCRIZIONE	DISEGNATO	CONTROLLATO	APPROVATO
A004	30/08/2017	MODIFICHE GENERALI	FB	EP	CR
A004	04/08/2017	PROGETTO ESECUTIVO - PRIMA EMISSIONE	FB	EP	CR

ing Carlo Rigoli
v.le Elvezia, 18 - 20100 Milano
tel.0270630803
fax.022364588
E-mail carlo.rigoli@tiscalinet.it

Collaboratore
arch Fabio Barletta
via Lombrate, 11 - 20131 Milano
tel.0240042462
E-mail info@fabiobarletta.it