








Pianimetria stradai fatto - RIQUADRO 01
Sc. 1:500



Pianimetria stradai fatto - RIQUADRO 02
Sc. 1:500

LEGENDA STATO DI FATTO

-  marciapiede pedonale
-  pialina semaforica esistente non modificata
-  inizio pista ciclabile (fig. 11 90 art. 122 DPR 495/92)
-  fine pista ciclabile (fig. 11 92 art. 122 DPR 495/92)

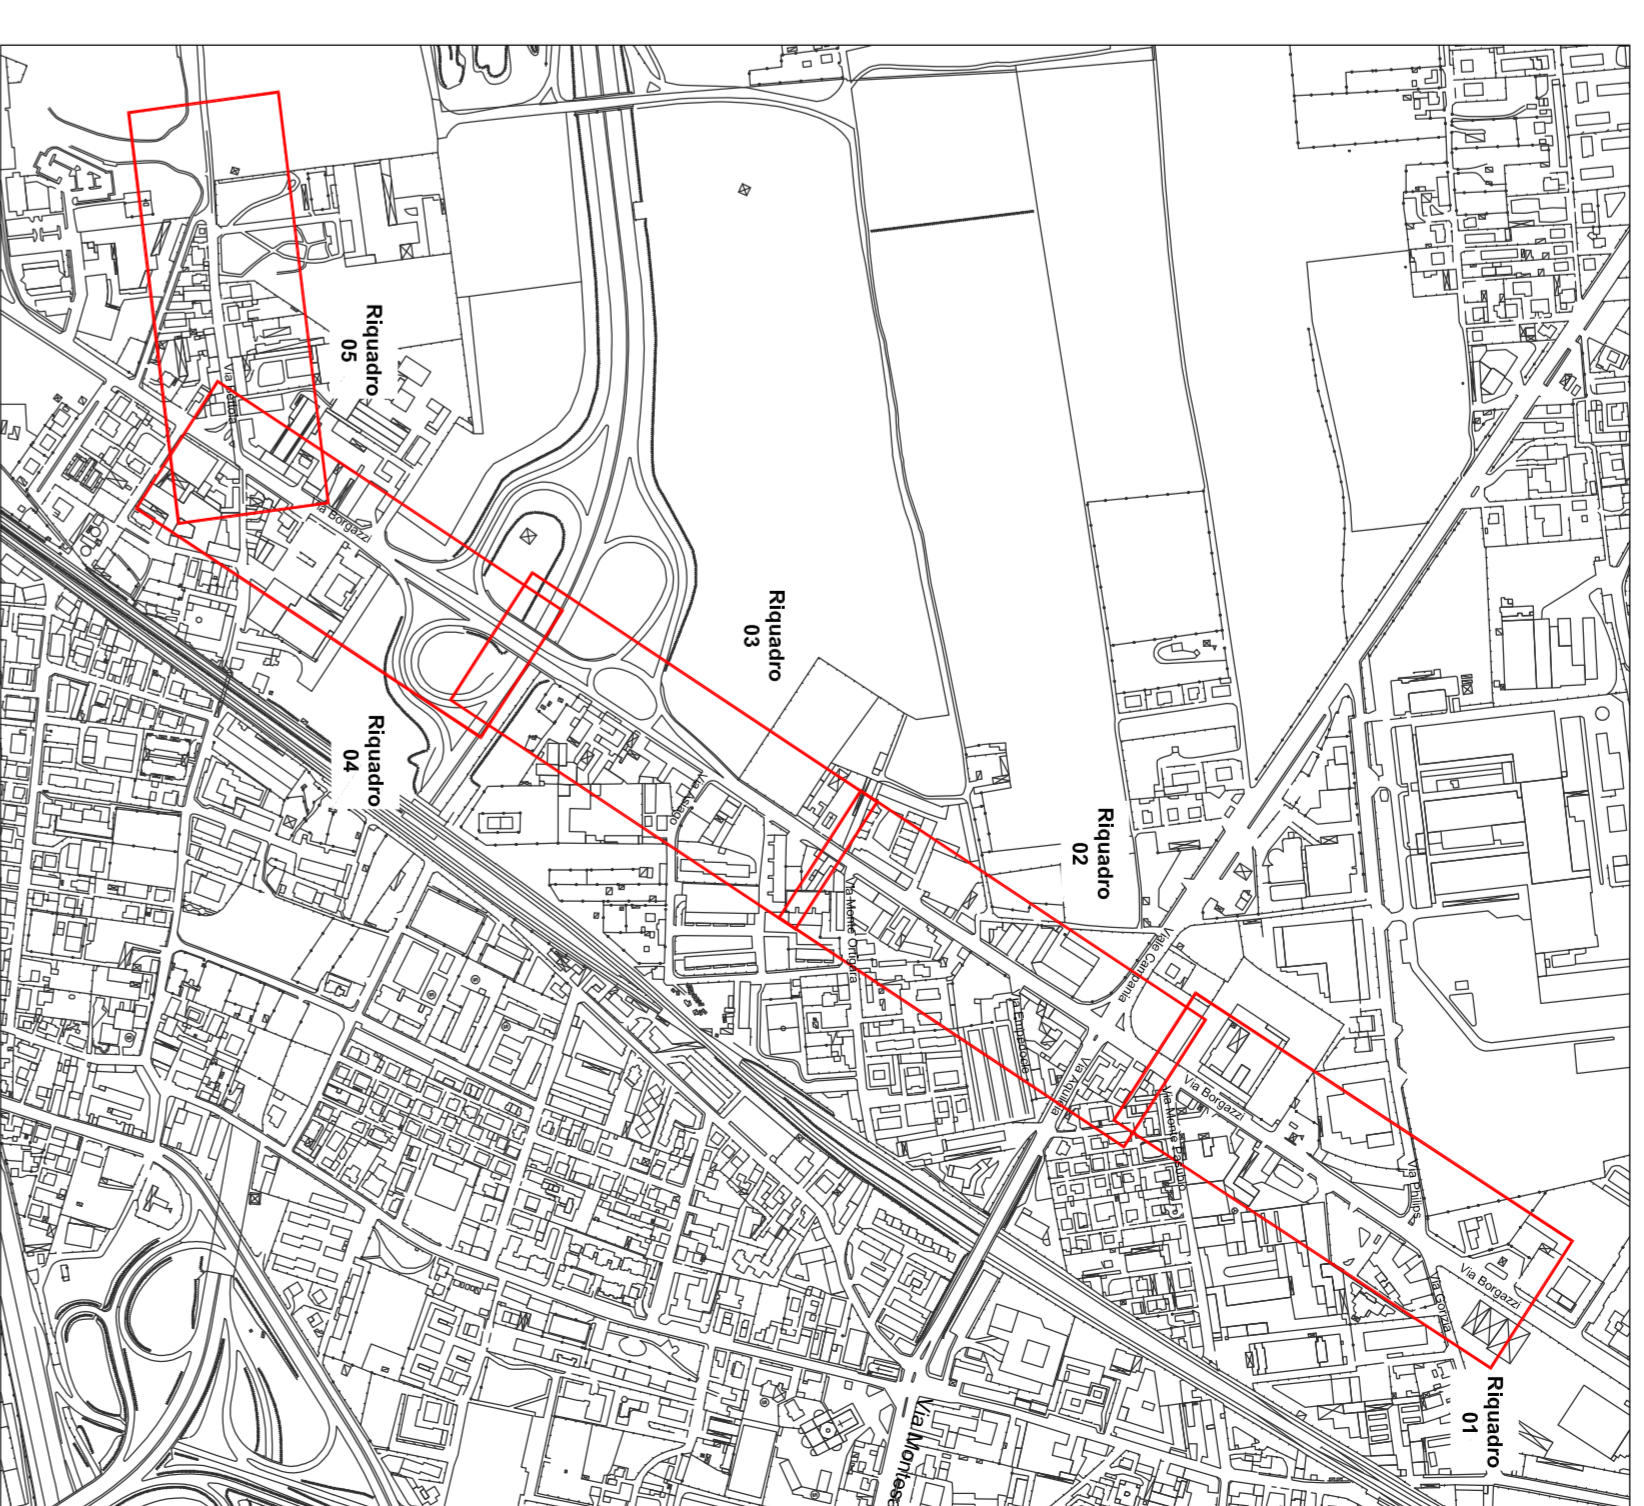

Sc. 1:500

TAV n. B.02.02

Settore Mobilità, Viabilità, Reti
Servizio Mobilità e Trasporti
Ufficio Mobilità e Trasporti

PROGETTO DEFINITIVO/ESECUTIVO
MO.BI.SCUOLA Monza in Bicis a Scuola e al Lavoro

REALIZZAZIONE PISTA CICLABILE VIA BORGARZI E ADEGUAMENTO

NONPAGATIVO - Tutto i

Pianimetria dello Stato di fatto - RIQUADRI 03 e 04

Il Responsabile del Procedimento

ing. Jonathan MONTI

Progettisti

Arch. Donatella BERETTA

Geom. Sara ZANOTTA

DATA: dicembre 2018

Il Disegnatore

Arch. Donatella Beretta

Scala di rappresentazione

1: 500

Revisione: