LEGENDA STATO DI PROGETTO

- ciclabile in progetto a raso
- ciclabile in progetto su marciapiede
- marciapiede pedonale
- palina semaforica esistente non modificata
- impianto semaforico in progetto (rif. tavola)
- PORTALE — portale di illuminazione passaggio ciclabile o ciclopedonale
- palo illuminazione pubblica
- caditoia / pozzetto
- attraversamento ciclopedonale
- attraversamento ciclabile
- passo carraio
- inizio pista ciclabile (fig. II 90 art. 122 DPR 495/92)
- fine pista ciclabile (fig. II 92 art. 122 DPR 495/92)
- inizio pista ciclopedonale promiscua (fig. II 92/b art. 122 DPR 495/92)
- fine pista ciclopedonale promiscua (fig. II 93/b art. 122 DPR 495/92)
- alberatura
- area a verde (pubblica e privata)

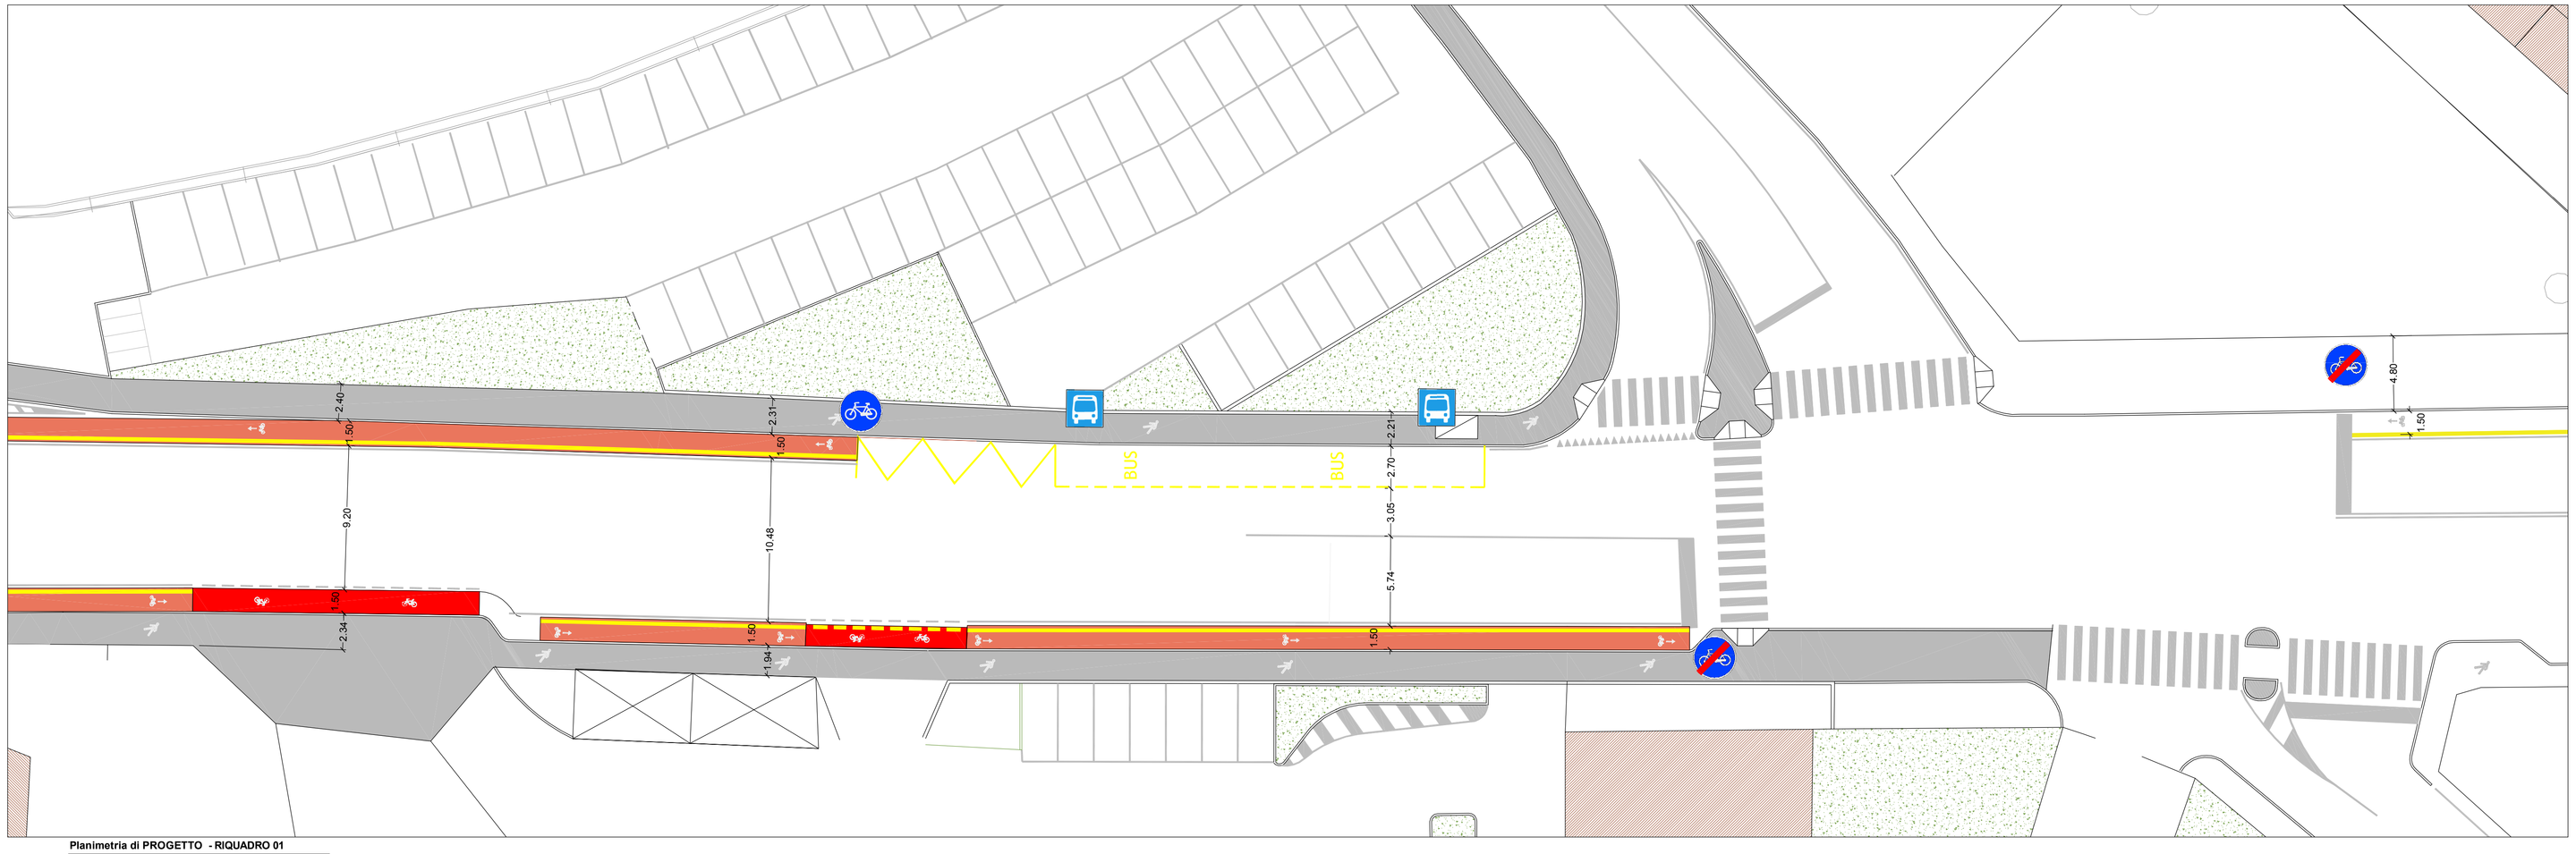

Planimetria di PROGETTO - RIQUADRO 01
Sc. 1:100

Estratto di Fotogrammetrico
Sc. adattata

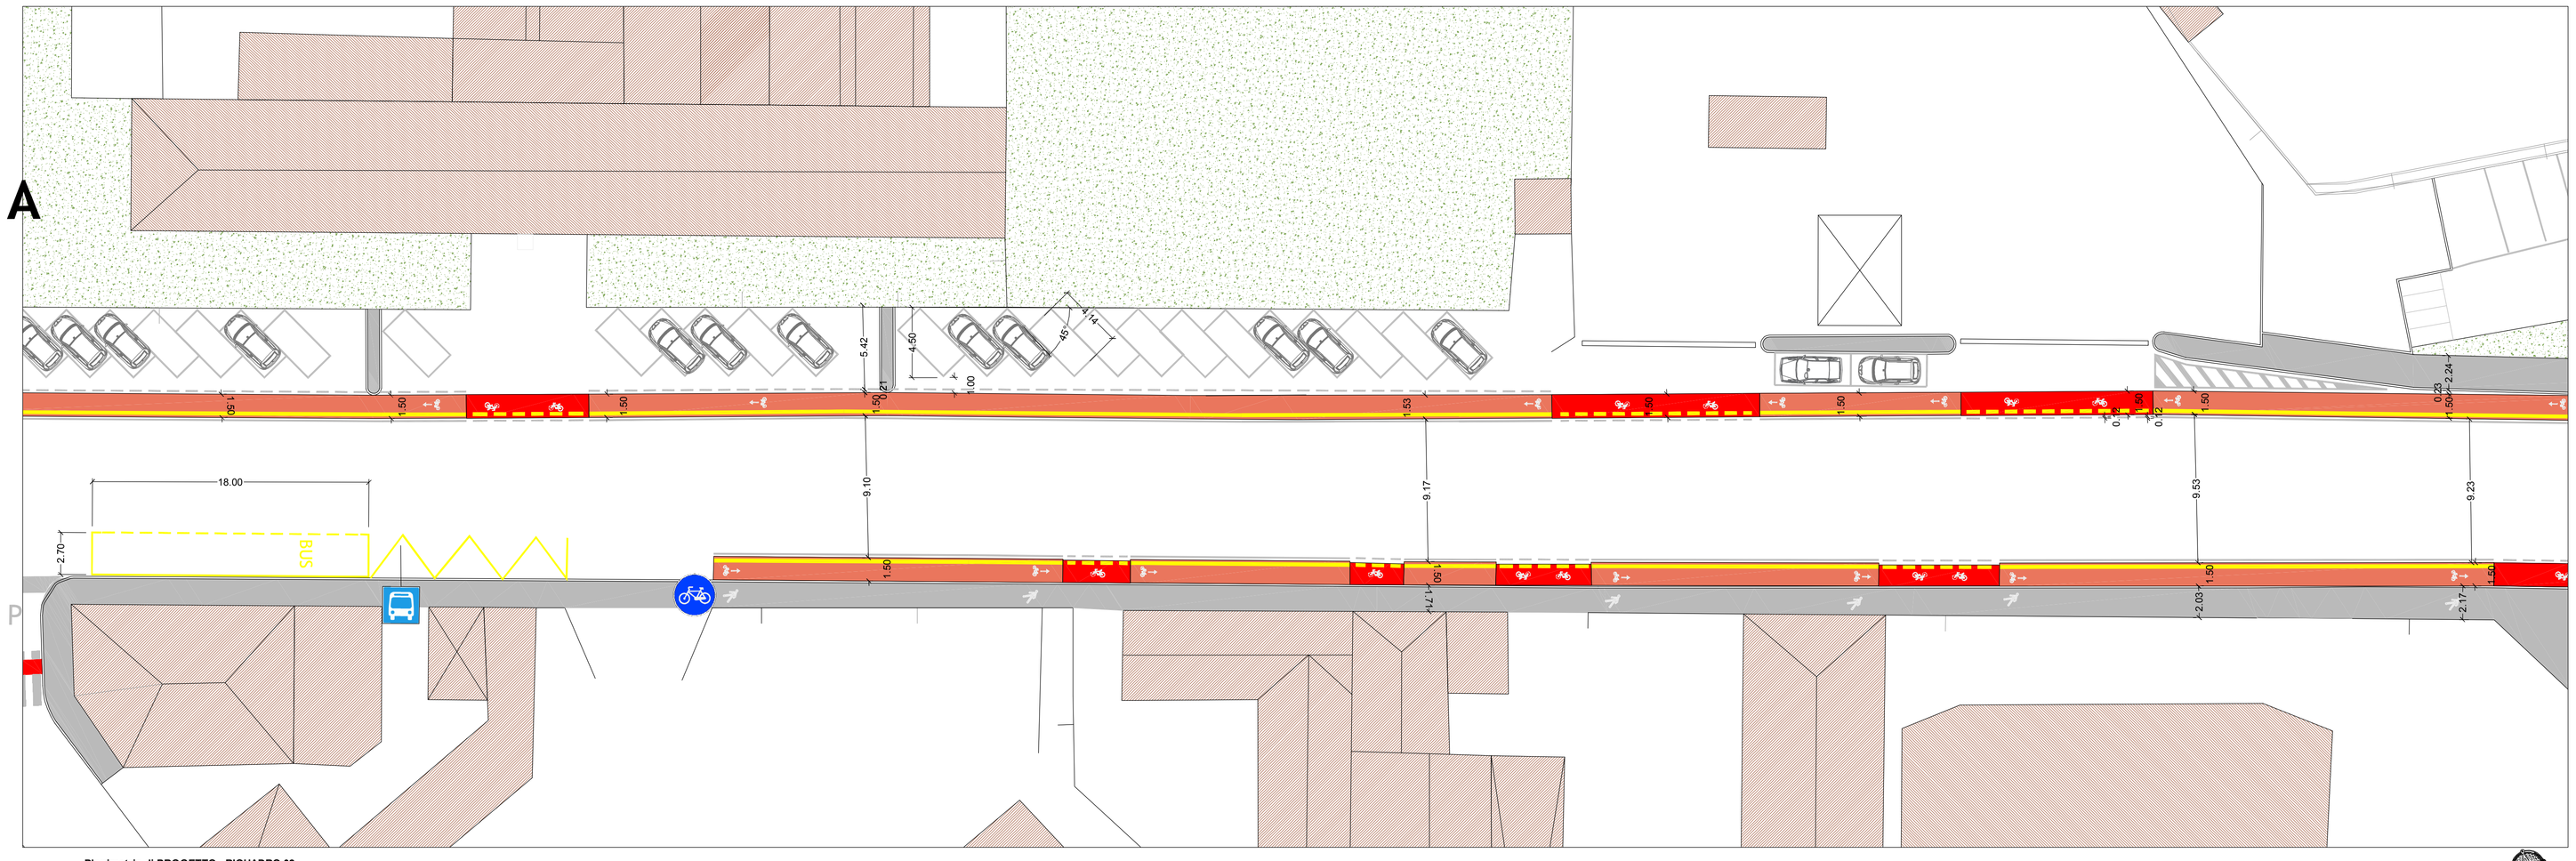
A
1.05
1.50
1.50
1.50
2.21
1.53
1.50
1.50
0.25
0.25
1.50
0.25
2.24
1.50
5.42
4.50
4.50
1.14
1.00
18.00
2.70
BUS
9.10
9.17
9.53
9.23
1.50
1.50
1.50