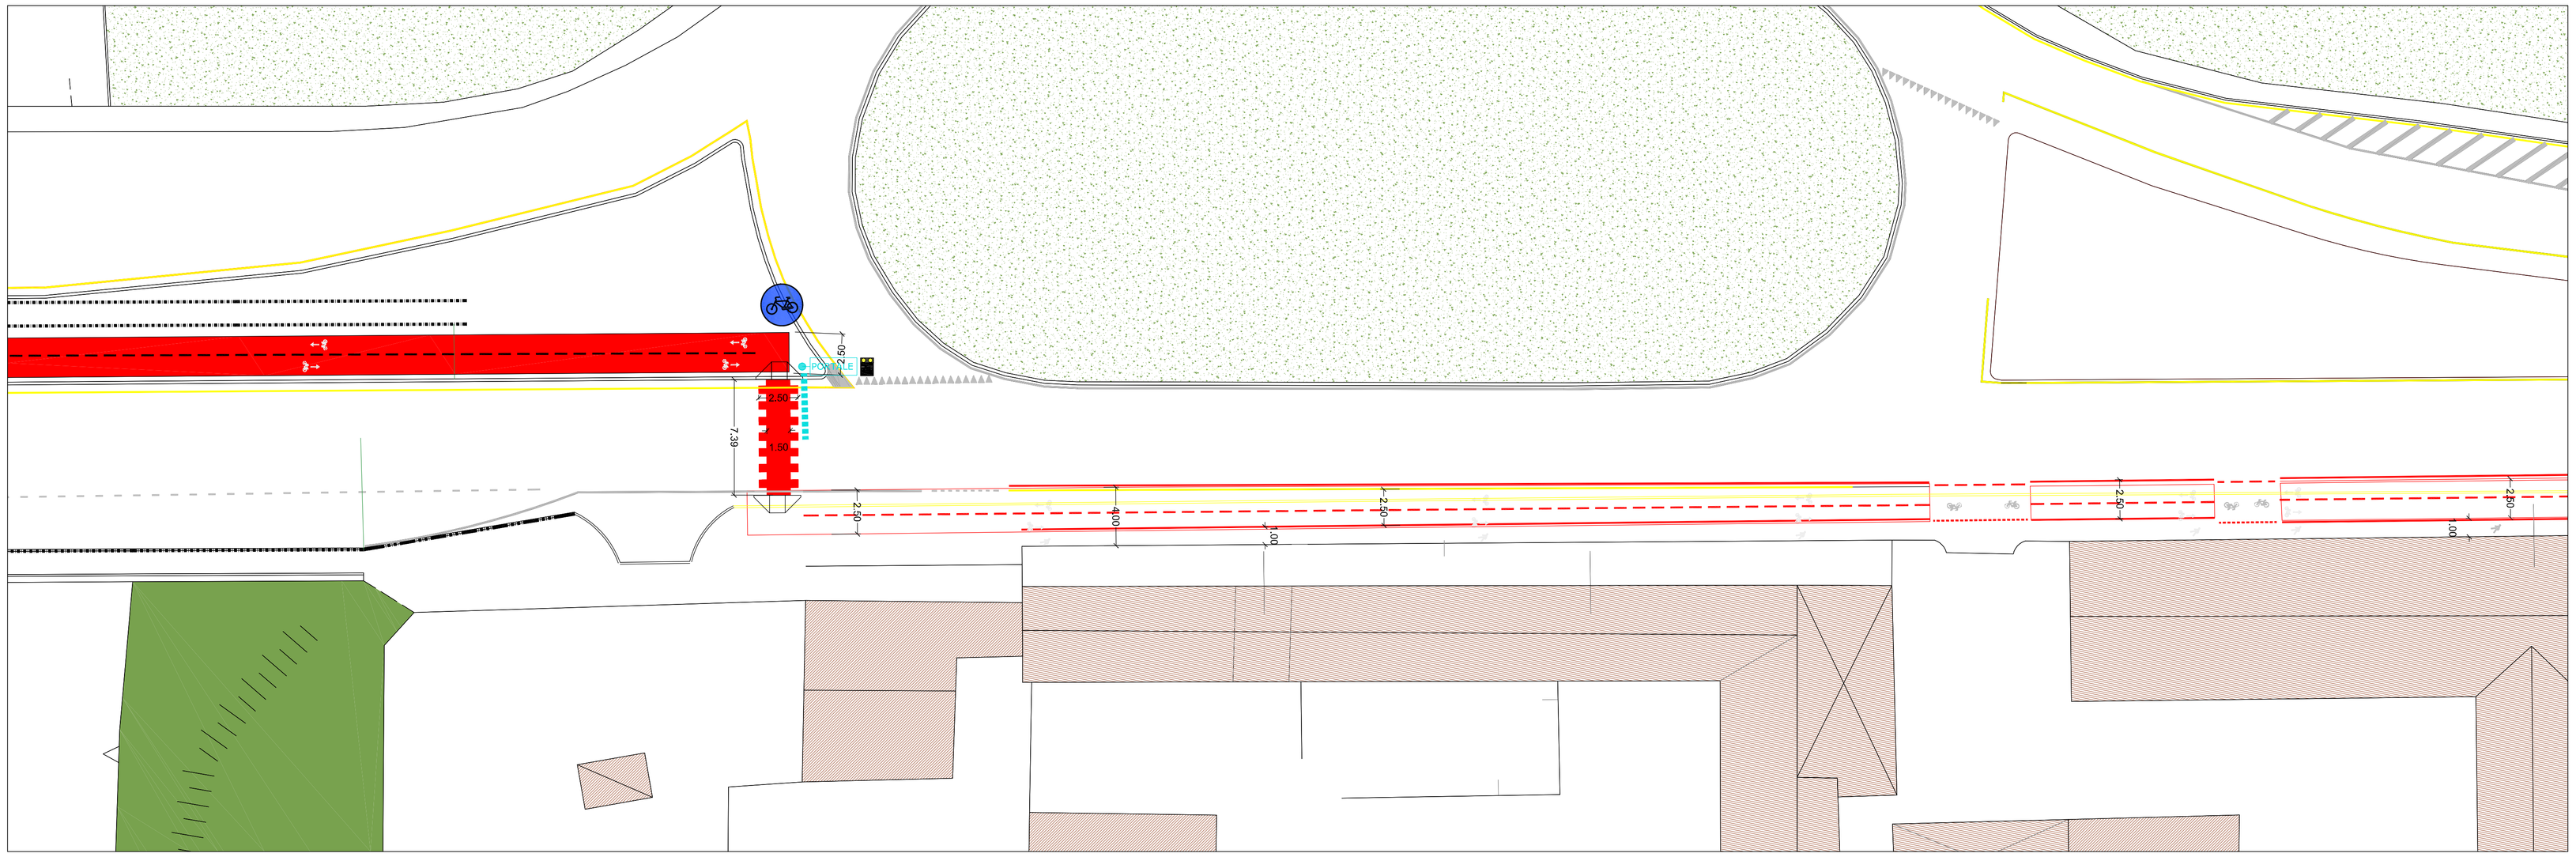

Planimetria di PROGETTO - RIQUADRO 07

Sc. 1:200

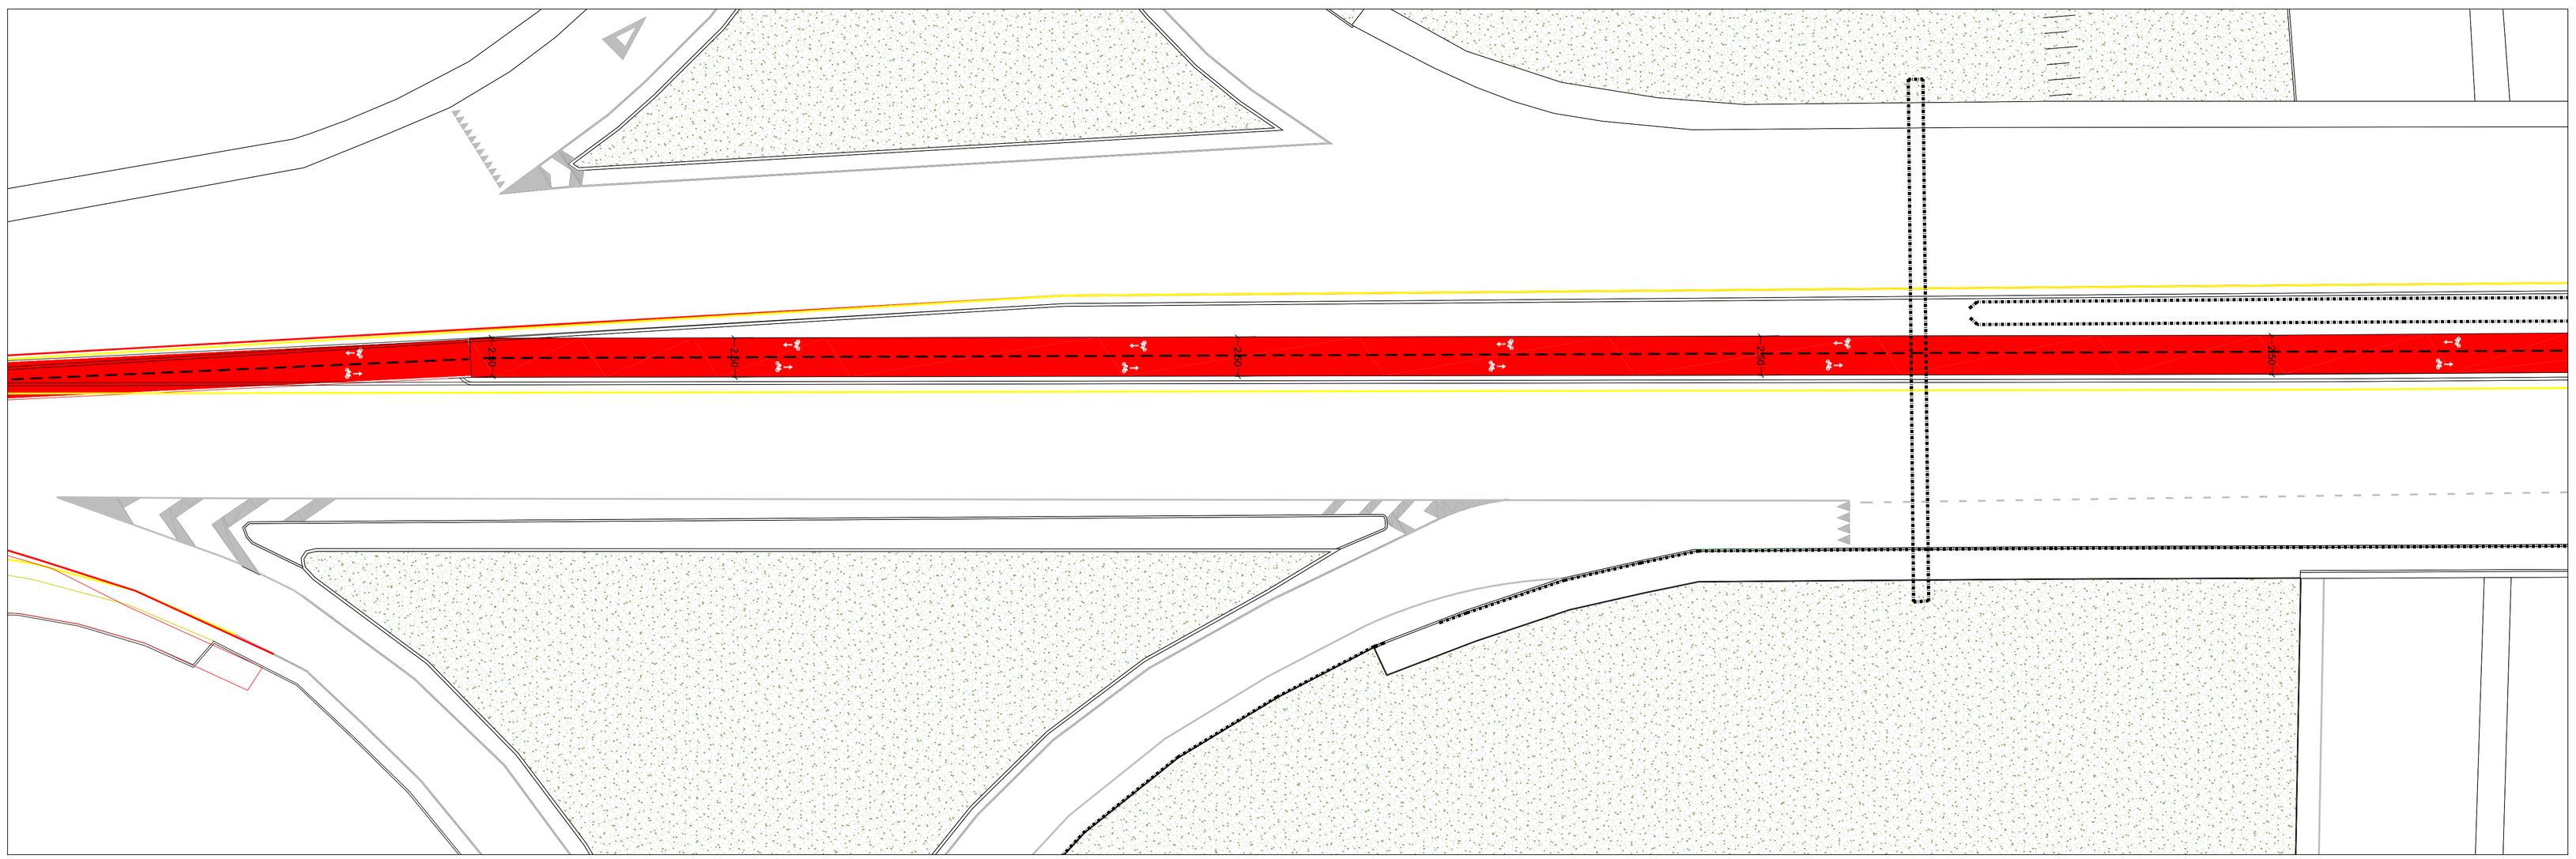

Planimetria stato di PROGETTO - RIQUADRO 08

Sc. 1:200

LEGENDA SOVRAPPOSIZIONI

opere di nuova realizzazione

opere in demolizione

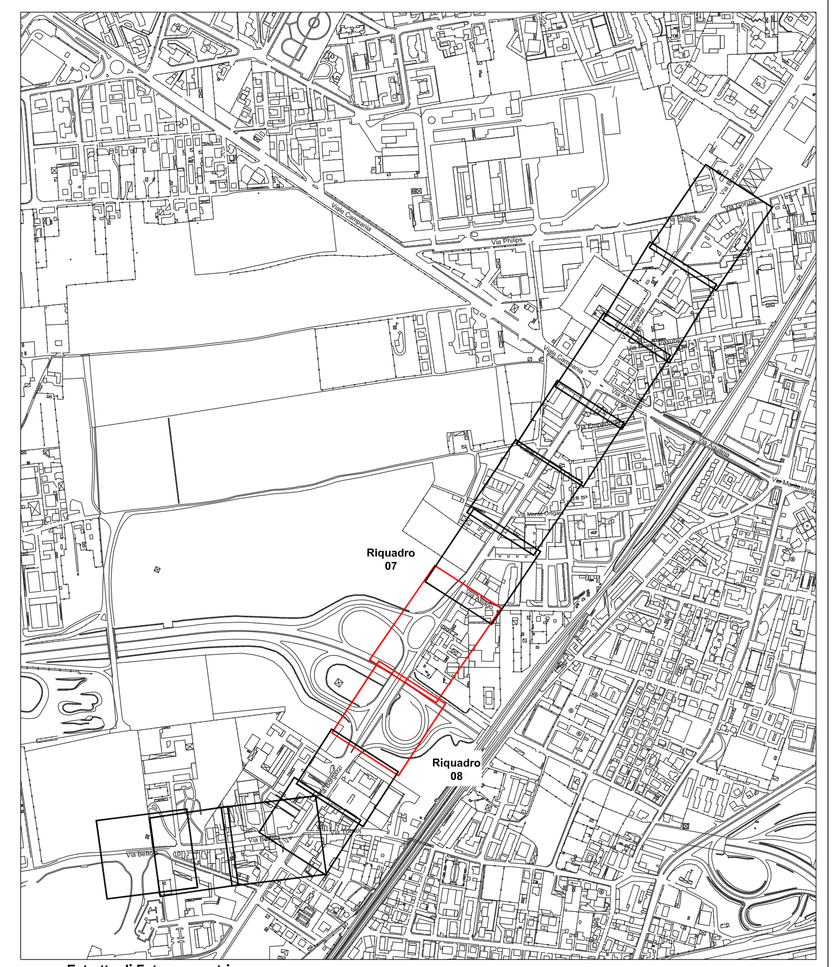

Estratto di Fotogrammetrico

Sc. adattata

Settore Mobilità, Viabilità, Reti
Servizio Mobilità
Ufficio Mobilità e Trasporti

TAV.n. **B.04.04**

Data: dicembre 2018

Il Disegnatore: arch. Donatella Beretta

Scala di rappresentazione: 1: 200

Revisione:

PROGETTO DEFINITIVO/ESECUTIVO

MO.BI.SCUO.LA MOnza in BIci a SCUOla e al LAvoro

REALIZZAZIONE PISTA CICLABILE VIA BORGAZIZ E ADEGUAMENTO NORMATIVO - Lotto I
Planimetria di SOVRAPPOSIZIONI - RIQUADRI 07 e 08

I Progettisti:
Arch. Donatella BERETTA
Geom. Sara ZANOTTA

Il Responsabile del Procedimento
Ing. Jonathan MONTI

questo documento non potrà essere copiato, riprodotto o altrimenti pubblicato in tutto o in parte senza il consenso scritto dell'Amministrazione Comunale (legge 22 aprile 1941, n.633 - art 2575 e segg. c.c.)