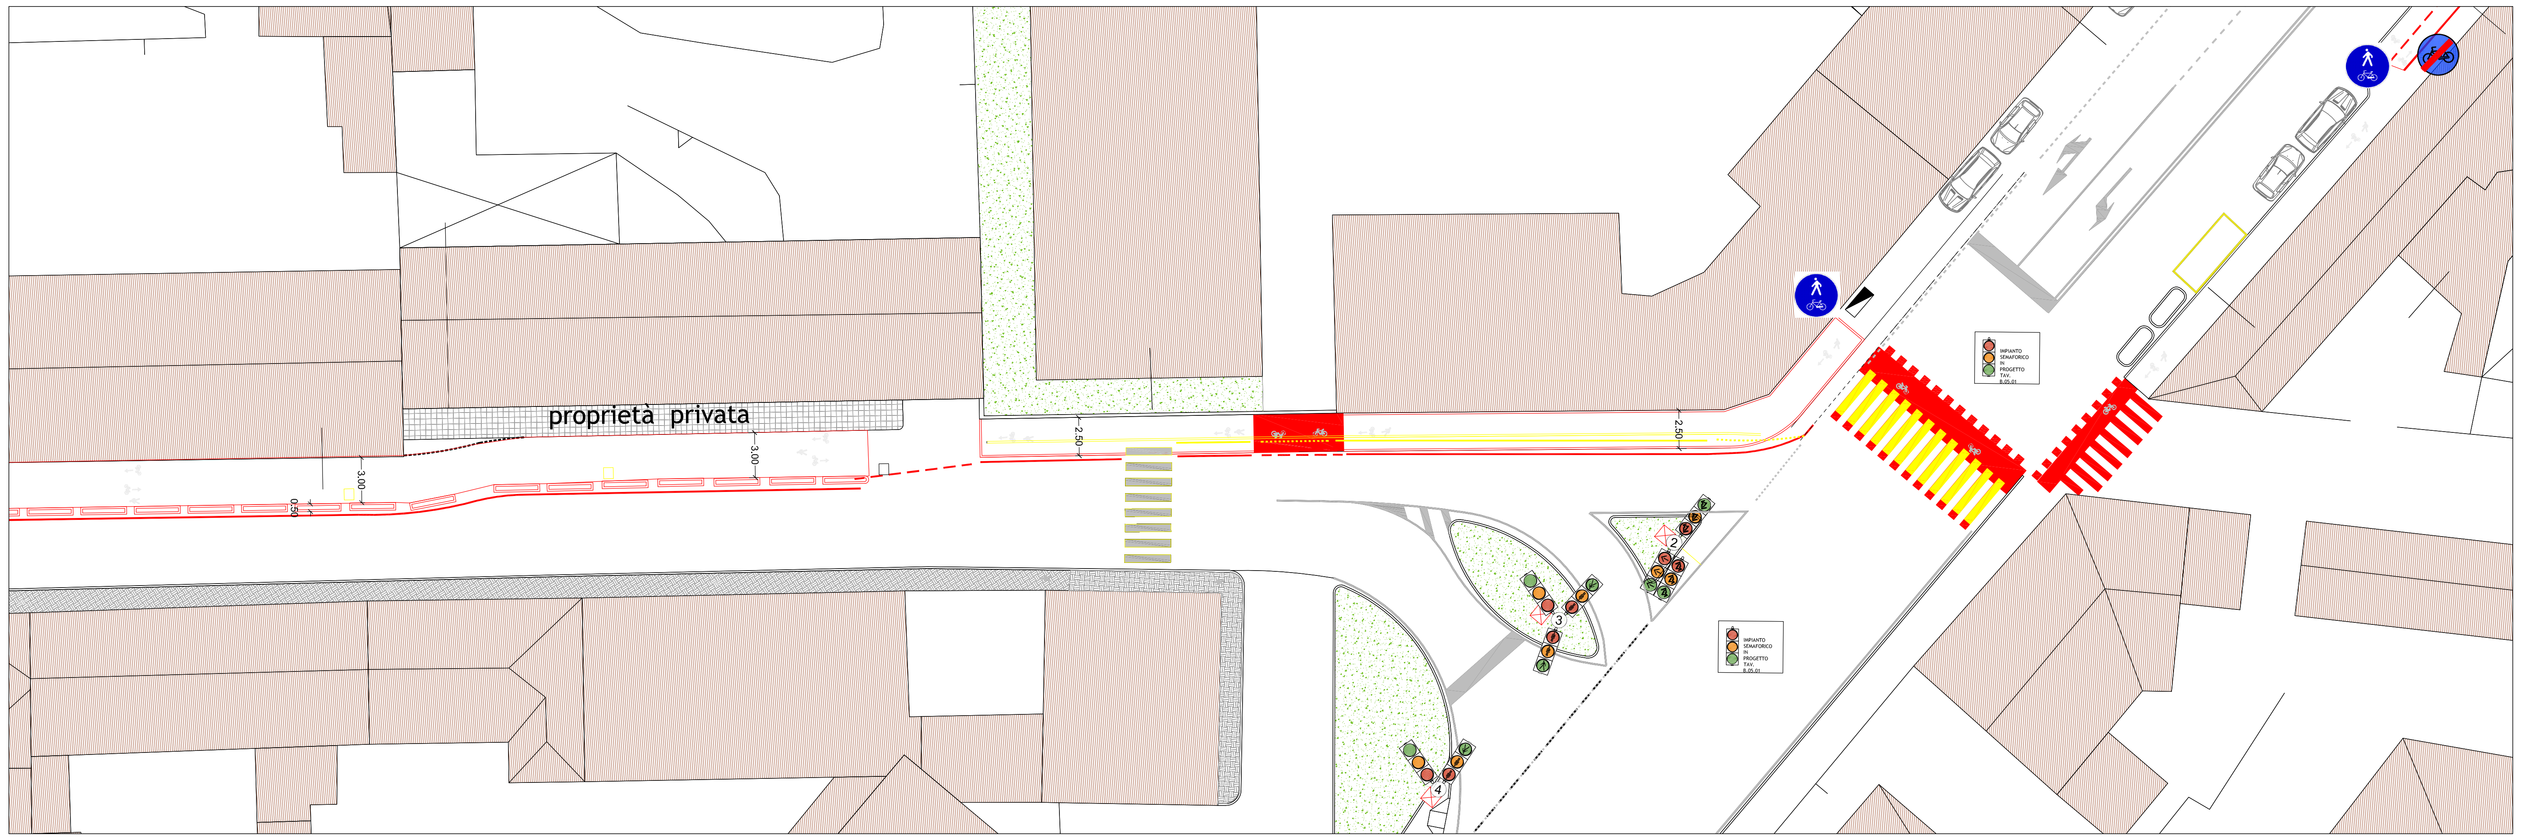

Planimetria di SOVRAPPOSIZIONI - RIQUADRO 11

Sc. 1:200

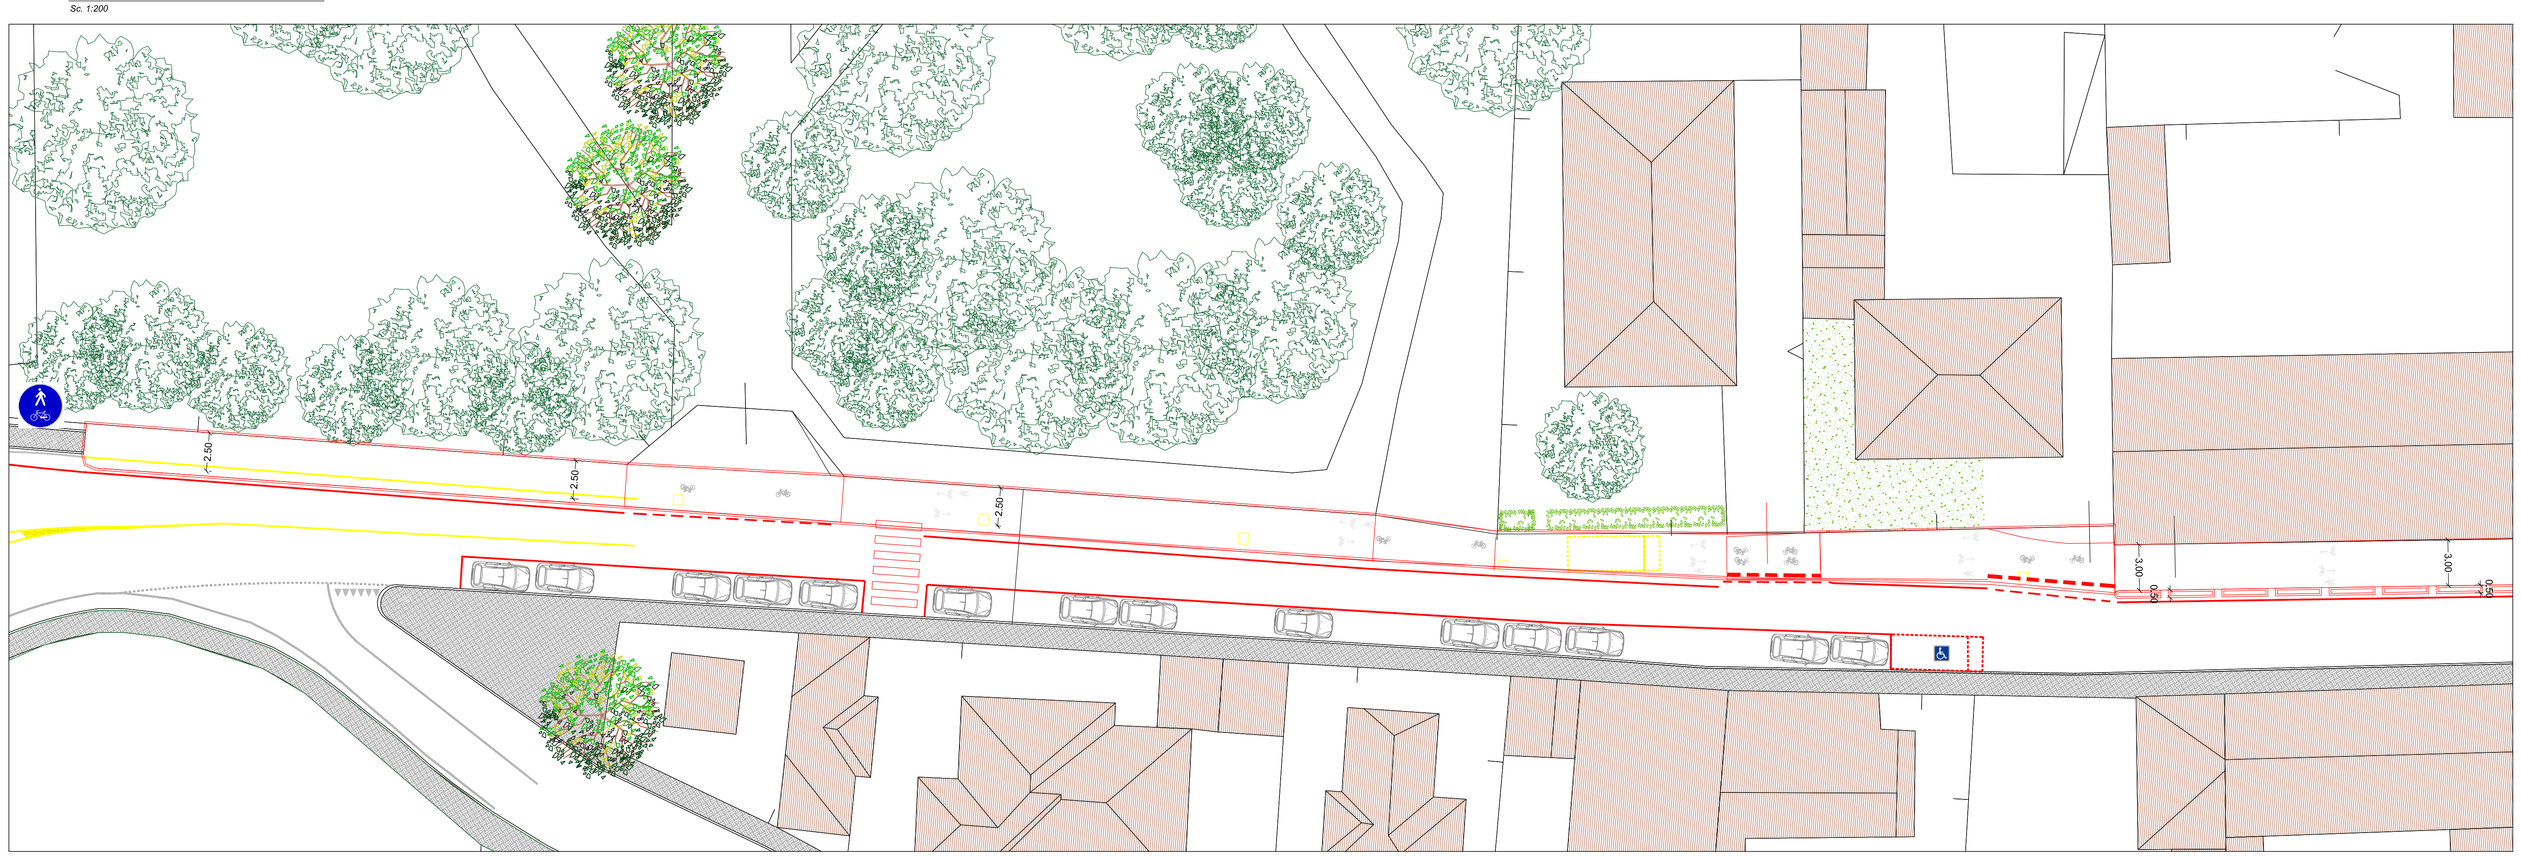

Planimetria di SOVRAPPOSIZIONI - RIQUADRO 12

Sc. 1:200

LEGENDA SOVRAPPOSIZIONI

opere di nuova realizzazione

opere in demolizione

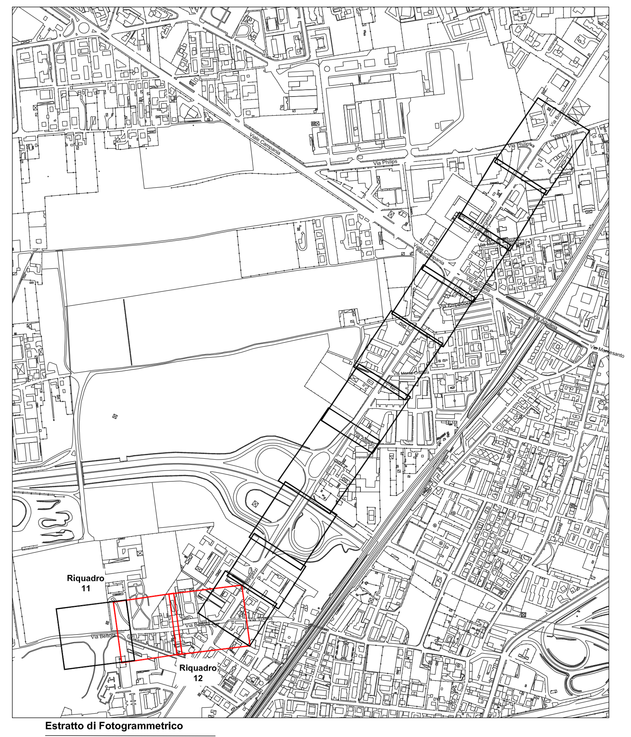

Estratto di Fotogrammetrico

Sc. adattata

Settore Mobilità, Viabilità, Reti
Servizio Mobilità
Ufficio Mobilità e Trasporti

TAV.n. **B.04.06**

Data: dicembre 2018

Il Disegnatore arch. Donatella Beretta

PROGETTO DEFINITIVO/ESECUTIVO

MO.BI.SCUO.LA MOnza in BIci a SCUOla e al LAvoro

REALIZZAZIONE PISTA CICLABILE VIA BORGAZZI E ADEGUAMENTO NORMATIVO

Planimetria di SOVRAPPOSIZIONI - RIQUADRI 11 e 12

Scala di rappresentazione 1: 200

I Progettisti
Arch. Donatella BERETTA
Geom. Sara ZANOTTA

Il Responsabile del Procedimento
Ing. Jonathan MONTI

Revisione:

questo documento non potrà essere copiato, riprodotto o altrimenti pubblicato in tutto o in parte senza il consenso scritto dell'Amministrazione Comunale (legge 22 aprile 1941, n.633 – art 2575 e segg. c.c.)