



Sezione A-A

scala 1:50

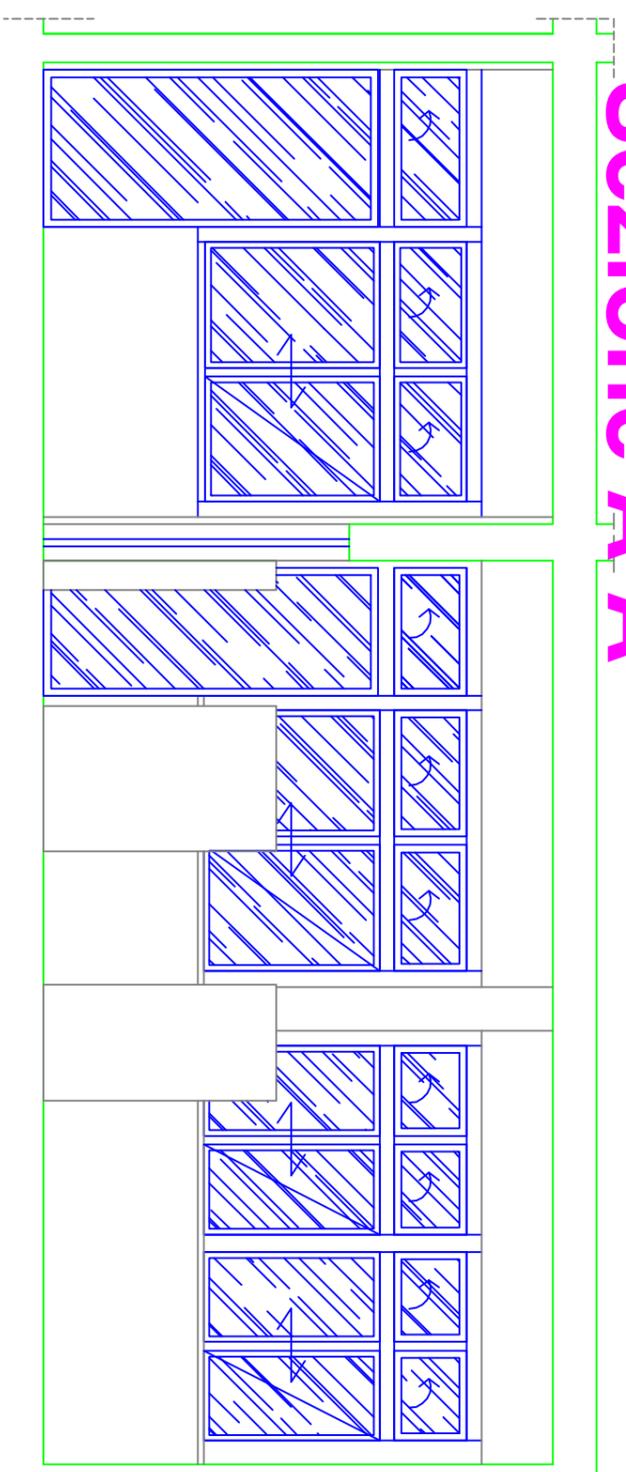

Sezione B-B

scala 1:50

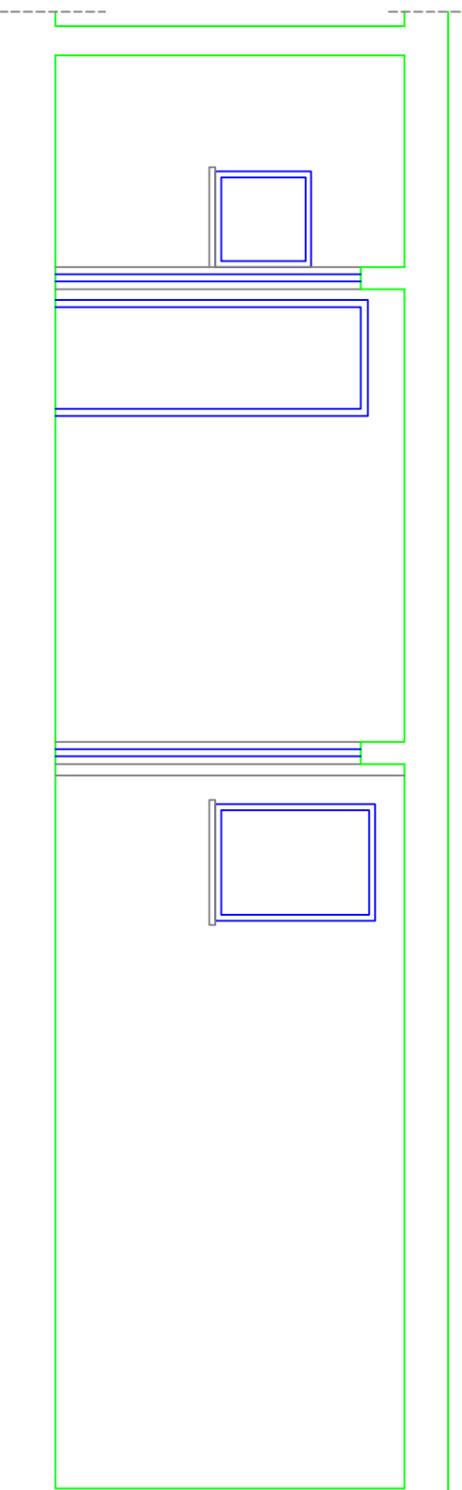

N° TAV.:

A.03

Dott. Ing. Paolo Giacomazzi
 Studio di Ingegneria
 Iscritto all'Albo degli Ingegneri della Provincia di Torino al n. 8338
 Via Borghetto 48 - 10034 - Chivasso (TO)
 Partita Iva: 0915240017

PROGETTO DEFINITIVO - ESECUTIVO

Comune di Monza
 Procedura aperta per l'affidamento del servizio ristorazione scolastica
 Intervento di riqualificazione e adeguamento normativo delle strutture e
 impianti utilizzati per il servizio

SCUOLA per l'infanzia MIRO / ASILO NIDO MONTE BIANCO

PROGETTO:

Pianta con attrezzature, legenda
 attrezzature e sezioni

Scala 1:100

Maggio 2011

