



PROVA B

**SECONDA PROVA SCRITTA CONCORSO PUBBLICO PER ESAMI PER LA COPERTURA DI UNA
POSIZIONE DI PERITO AGRARIO CAT. C, CON CONTRATTO FORMAZIONE E LAVORO, PER LA
DURATA DI 12 MESI.**

Il candidato elabori un progetto di abbellimento del verde spartitraffico di cui alla planimetria B (attualmente adibita a semplice prato), indicando in planimetria essenze arboree arbustive e stagionali utilizzate, una stima dei costi di intervento ed un piano di manutenzione biennale correlato di cronoprogramma degli interventi previsti.

Stefano...



PLANIMETRIA B

R3 TREES FULL



Scala 1:1.500
Comune di Monza

Data: 6/11/2019

[Handwritten signature]

Mr



PROVA A

SECONDA PROVA SCRITTA CONCORSO PUBBLICO PER ESAMI PER LA COPERTURA DI UNA POSIZIONE DI PERITO AGRARIO CAT. C, CON CONTRATTO FORMAZIONE E LAVORO, PER LA DURATA DI 12 MESI.

Il candidato elabori un progetto di realizzazione del giardino scolastico di cui alla planimetria A (attualmente adibita a semplice prato), indicando in planimetria essenze arboree arbustive e stagionali utilizzate, una stima dei costi di intervento ed un piano di manutenzione biennale correlato di cronoprogramma degli interventi previsti.



COMUNE DI
MONZA

PLANIMETRIA A



Handwritten signature

Handwritten signature

Handwritten signature

Handwritten signature

Scala 1:250

Comune di Monza

Data: 6/11/2019



du


PROVA C

du



**SECONDA PROVA SCRITTA CONCORSO PUBBLICO PER ESAMI PER LA COPERTURA DI UNA
POSIZIONE DI PERITO AGRARIO CAT. C, CON CONTRATTO FORMAZIONE E LAVORO, PER LA
DURATA DI 12 MESI.**

Il candidato elabori un progetto di realizzazione del giardino di quartiere di cui alla planimetria C (attualmente adibita a semplice prato), indicando in planimetria essenze arboree arbustive e stagionali utilizzate, una stima dei costi di intervento ed un piano di manutenzione biennale correlato di cronoprogramma degli interventi previsti.

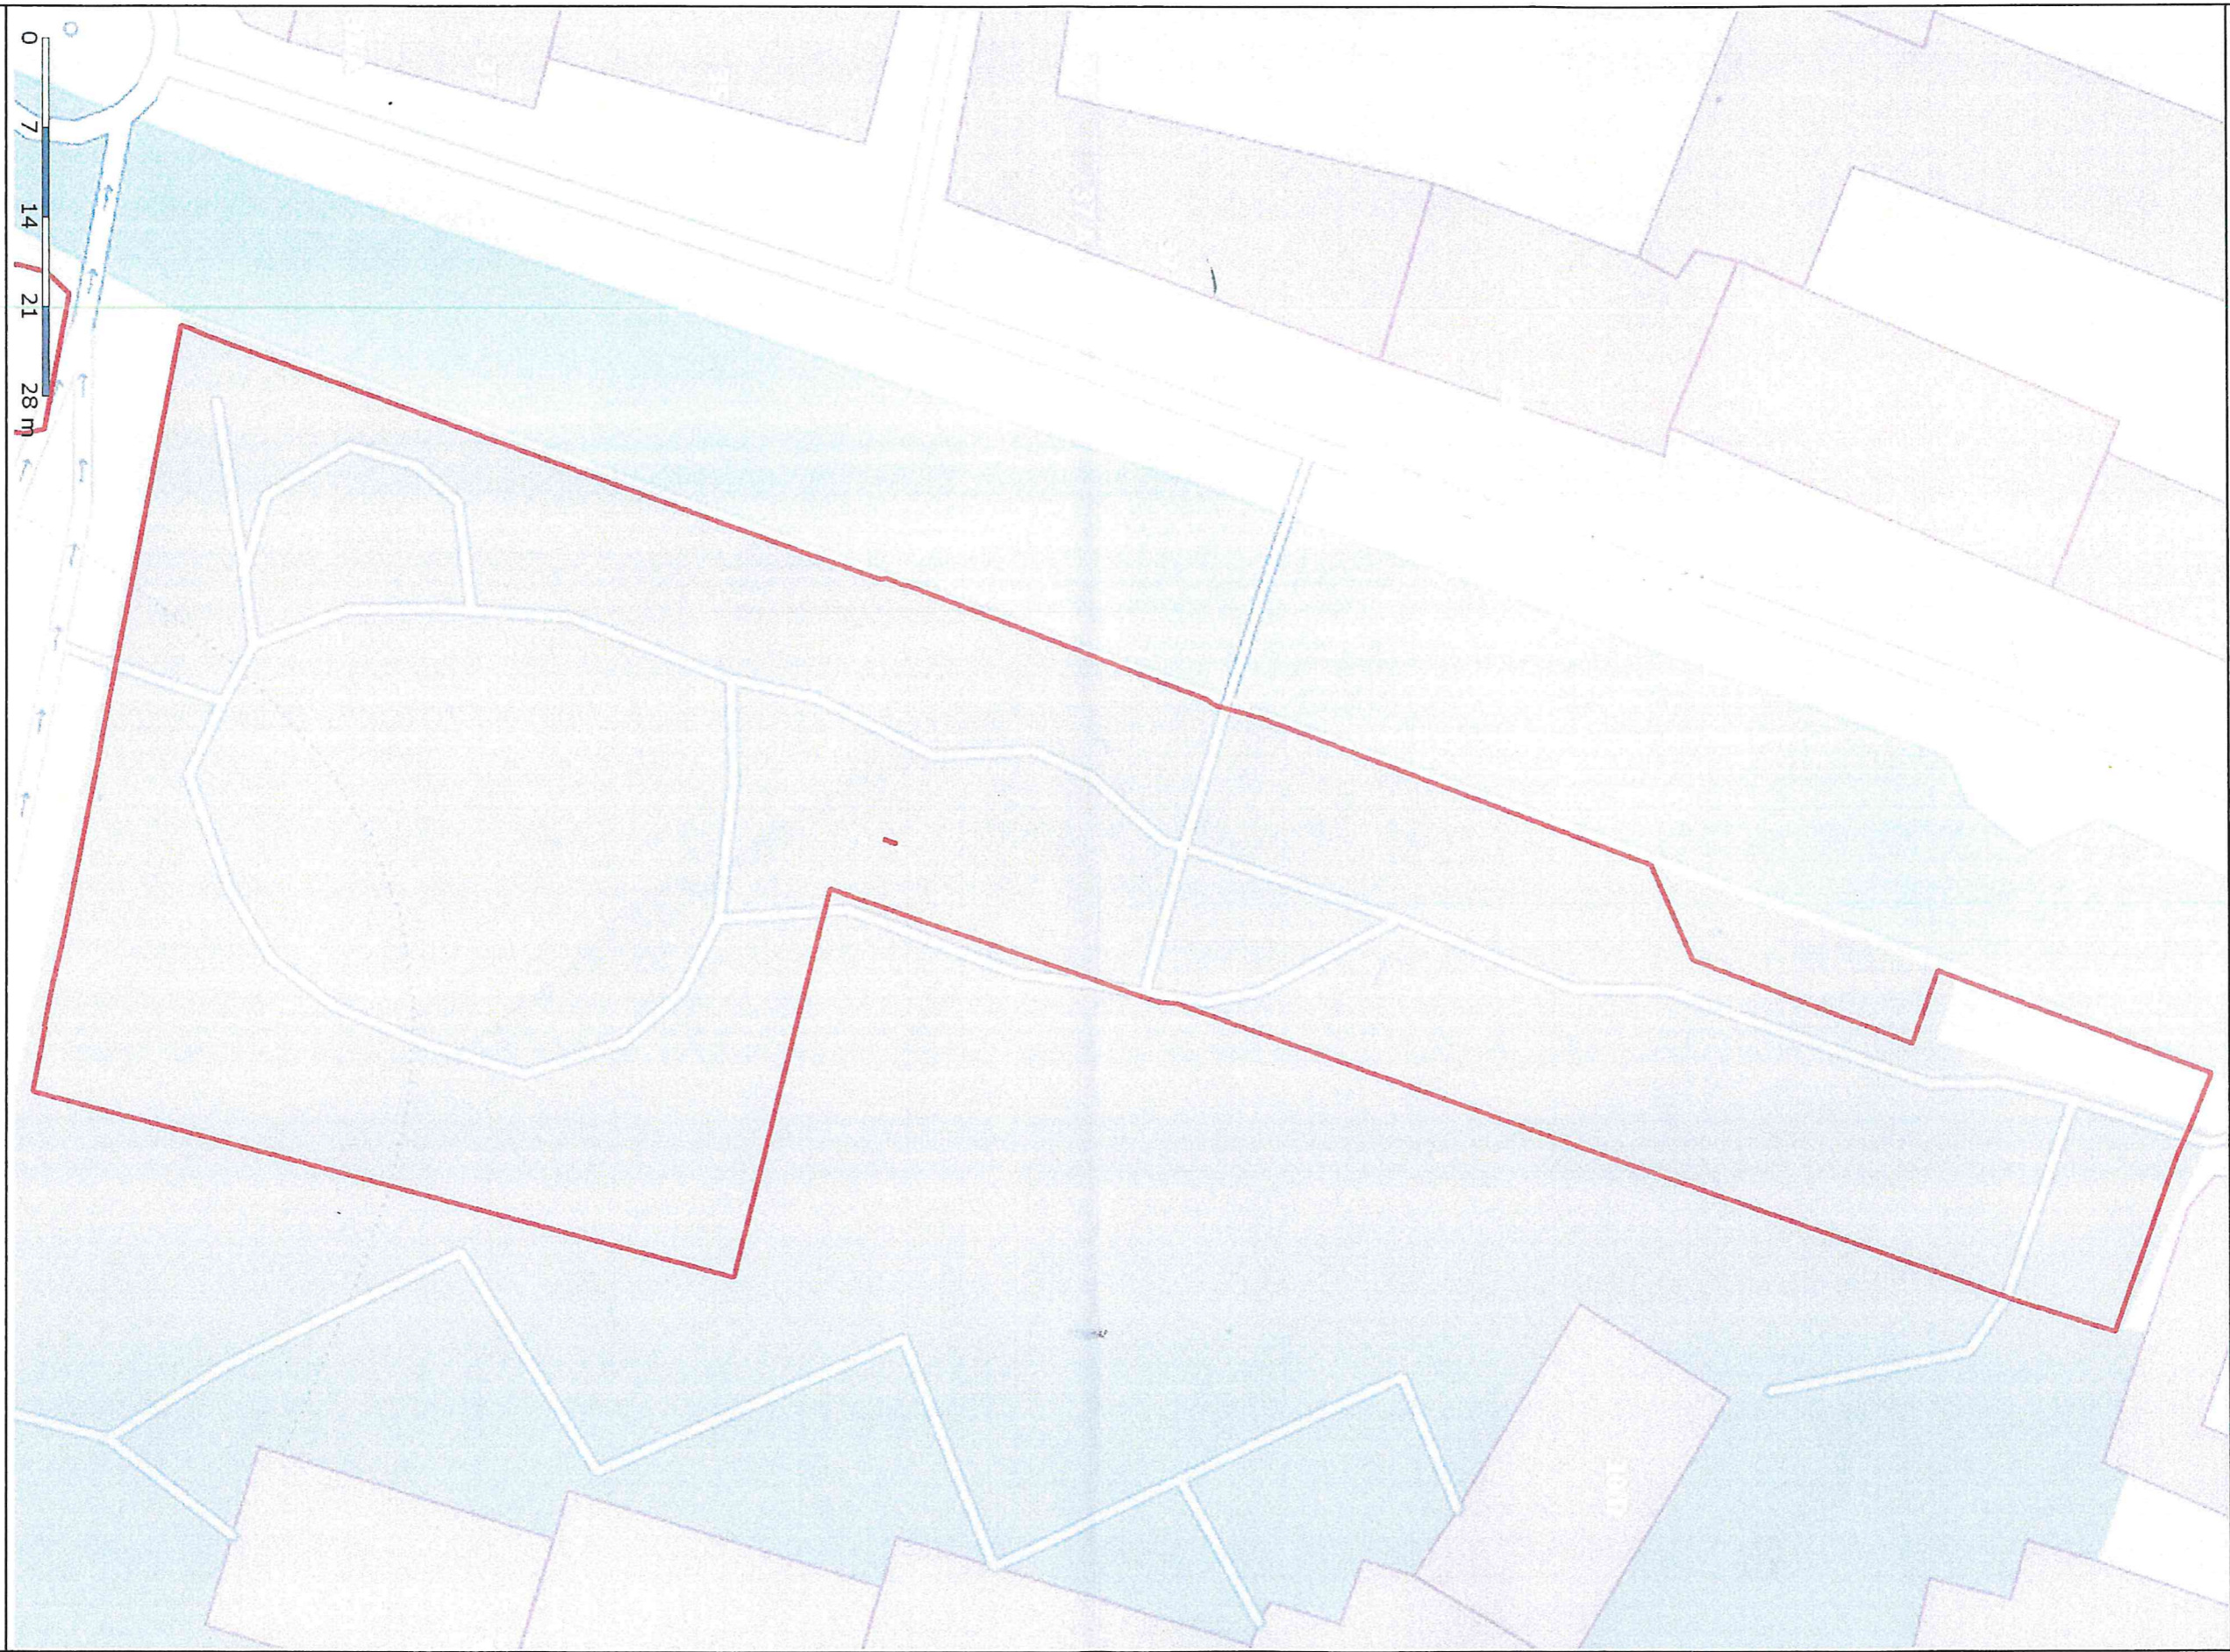

Scala 1:500
Comune di Monza

Data: 6/11/2019