



Settore Organizzazione, Risorse Umane, CUA
Ufficio selezione e gestione contrattuale risorse umane

Responsabile del procedimento: Chiara Casati
Referente istruttoria: Rosaria Gioffrè

PIANO OPERATIVO CONCORSO PUBBLICO PER ESAMI PER L'ASSUNZIONE A TEMPO PIENO ED INDETERMINATO DI N. 6 FIGURE DI SPECIALISTA AMMINISTRATIVO/SPECIALISTA AMMINISTRATIVA - CATEGORIA D - C.C.N.L. COMPARTO FUNZIONI LOCALI CON RISERVA DI N. 2 POSTI A FAVORE DEI SOGGETTI IN POSSESSO DEI REQUISITI DI CUI AGLI ARTT. 678 E 1014 DEL D.LGS. N. 66/2010 (RISERVA MILITARE) E CON RISERVA DI N. 1 POSTO A FAVORE DEL PERSONALE IN SERVIZIO PRESSO IL COMUNE DI MONZA CON CONTRATTO A TEMPO INDETERMINATO EX ART. 52 COMMA 1, BIS DEL D. LGS. 165/2001

Sommario	
PREMESSA	2
1 - AMBITO DI APPLICAZIONE	2
2 - PARTECIPANTI AMMESSI ALLA PROCEDURA CONCORSUALE- NUMERO DI SESSIONI	2
3 - MISURE ADOTTATE	2
4 - REQUISITI DI ACCESSO, TRANSITO E USCITA DALL'AREA CONCORSUALE E DELL' AULA DI CONCORSO	4
5- REQUISITI DI ACCESSO, POSIZIONAMENTO DEI CANDIDATI o EVENTUALE PUBBLICO CHE VUOLE ASSISTERE ALLA PROVA ORALE E DEFLUSSO DALL'AULA NONCHÉ DI SVOLGIMENTO DELLA PROVA;	5
6 - INDIVIDUAZIONE DEI PERCORSI DI TRANSITO DEI CANDIDATI	5
7 - INDIVIDUAZIONE DEI PERCORSI DI TRANSITO DI EVENTUALE PUBBLICO CHE VUOLE ASSISTERE ALLA PROVA ORALE	5
8 - MODALITÀ DI GESTIONE DEL SERVIZIO DI ACCOGLIENZA E ISOLAMENTO DEI SOGGETTI CHE PRESENTINO UNA TEMPERATURA SUPERIORE AI 37,5°C O ALTRA SINTOMATOLOGIA RICONDUCIBILE AL COVID-19 INSORTA NEL CORSO DELLE PROVE CONCORSUALI	5
10 - PROCEDURE DI GESTIONE DELL'EMERGENZA - PIANO DI EMERGENZA ED EVACUAZIONE	5
11 - INDIVIDUAZIONE DEL NUMERO E DELLE MANSIONI DEL PERSONALE ADDETTO ..	6
12 - MISURE DI PREVENZIONE E PROTEZIONE DEI LAVORATORI E DELLE COMMISSIONI ESAMINATRICI	6
13 - MODALITÀ DI ADEGUATA INFORMAZIONE AI CANDIDATI E DI FORMAZIONE AL PERSONALE IMPEGNATO AI COMPONENTI DELLE COMMISSIONI ESAMINATRICI SULLE MISURE ADOTTATE.	6
14 - PUBBLICAZIONE	6

PREMESSA

Le presenti disposizioni vengono emanate in attuazione e nel rispetto:

- del Protocollo aziendale "Misure per il contenimento della diffusione del Covid-19", disponibile nella intranet - Sezione Emergenza Coronavirus e trasmesso via mail a tutti i dipendenti in data 26 maggio u.s;
- delle Linee Guida per la Sicurezza del Personale Degli EE.LL. nella Fase 2 dell'emergenza Covid-19 del 17 giugno 2020 FP CGIL - CISL FP - UIL FPL e ANCI e Unione Province della Lombardia e s.m.i;
- il Protocollo per lo svolgimento dei concorsi pubblici, adottato dalla Presidenza del Consiglio dei Ministri - Dipartimento della funzione pubblica, adottato il 15 aprile 2021 per quanto compatibile con la normativa statale successiva approvata dal Parlamento;
- l'art.9 bis del decreto-legge 22 aprile 2021 n. 52, convertito, con modificazioni, nella legge 17 giugno 2021, n. 87;
- il decreto legge del 23 luglio 2021, n. 105 "Misure urgenti per fronteggiare l'emergenza epidemiologica da COVID-19 e per l'esercizio in sicurezza di attività sociali ed economiche" in attesa di conversione;
- Disposizioni operative per la prevenzione e gestione dell'emergenza epidemiologica da covid-19 nelle fasi di svolgimento delle procedure concorsuali del Comune di Monza, protocollo generale n. 155144 del 27 agosto 2021.

1 - AMBITO DI APPLICAZIONE

Il presente Piano Operativo trova applicazione per le prove orali del concorso pubblico per esami per l'assunzione a tempo pieno ed indeterminato di n. 6 figure di Specialista Amministrativo/Amministrativa - Categoria D - C.C.N.L. Comparto Funzioni Locali - con riserva di n.2 posti a favore dei soggetti in possesso dei requisiti di cui agli artt. 678 e 1014 del D.Lgs. n. 66/2010 (riserva militare) e n.1 posto a favore del personale in servizio presso il Comune di Monza con contratto a tempo indeterminato ex art. 52 comma 1 bis del D. Lgs. 165/2001.

2 - PARTECIPANTI AMMESSI ALLA PROCEDURA CONCORSUALE- NUMERO DI SESSIONI

Il numero di ammessi alla prova orale è pari a n. 33 candidati.

La prova orale si svolgerà in n. 6 sessioni e precisamente nelle seguenti giornate

- 11 ottobre ore 9.00 - n. 6 candidati;
- 11 ottobre ore 14.30 - 5 candidati;
- 14 ottobre ore 9.00 - 6 candidati;
- 14 ottobre ore 14.30 - 5 candidati;
- 18 ottobre ore 9.00 - 6 candidati;
- 18 ottobre ore 14.30 - 5 candidati;

Si prende atto che il numero di candidati ammessi rispetta il limite delle trenta unità per ogni sessione o sede di prova.

3 - MISURE ADOTTATE

I candidati dovranno:

- presentarsi da soli e senza alcun tipo di bagaglio (salvo situazioni eccezionali, da documentare);
- non presentarsi presso la sede concorsuale se affetti da uno o più dei seguenti sintomi:
 - a. temperatura superiore a 37,5° C e brividi;

- b. tosse di recente comparsa;
- c. difficoltà respiratoria;
- d. perdita improvvisa dell'olfatto (anosmia) o diminuzione dell'olfatto (iposmia), perdita del gusto (ageusia) o alterazione del gusto (disgeusia);
- e. mal di gola;
- non presentarsi presso la sede concorsuale se sottoposti alla misura della quarantena o isolamento domiciliare fiduciario e/o al divieto di allontanamento dalla propria dimora/abitazione come misura di prevenzione della diffusione del contagio da COVID - 19;
- presentare all'atto dell'ingresso nell'area concorsuale la certificazione verde COVID-19 comprovanti lo stato di avvenuta vaccinazione contro il SARS-CoV-2 o guarigione all'infezione da SARS-CoV-2, ovvero il referto relativo all'effettuazione di un test molecolare o antigenico rapido con risultato negativo al virus SARS-CoV-2 presso una struttura pubblica o privata accreditata/autorizzata in data non antecedente a 48 ore dalla data di svolgimento delle prove;
- indossare obbligatoriamente, dal momento dell'accesso all'area concorsuale sino all'uscita, i facciali filtranti FFP2 messe a disposizione dall'amministrazione organizzatrice.

La temperatura corporea va rilevata mediante termo-scanner oppure mediante termometri manuali che permettano la misurazione automatica.

Qualora un candidato, al momento dell'ingresso a Palazzo comunale presenti, alla misurazione, una temperatura superiore ai 37,5°C o altra sintomatologia riconducibile al Covid-19 sarà invitato a ritornare al proprio domicilio.

In caso di rifiuto ad indossare i facciali filtranti FFP2 messa a disposizione dall'Ente, i candidati non saranno ammessi a sostenere le prove. Non è consentito, in ogni caso, nell'area concorsuale l'uso di mascherine chirurgiche, facciali filtranti e mascherine di comunità in possesso del candidato.

Gli operatori di vigilanza e gli addetti all'organizzazione ed all'identificazione dei candidati nonché i componenti delle commissioni esaminatrici devono essere muniti di facciali filtranti FFP2/FFP3 privi di valvola di espirazione.

I locali destinati al concorso garantiscono il rispetto della distanza di almeno 2,25 metri tra i candidati e tra i candidati e il personale dell'organizzazione/vigilanza e le commissioni esaminatrici in ogni fase della procedura concorsuale.

I flussi ed i percorsi di accesso e movimento nell'area concorsuale (ingresso nell'area concorsuale- ingresso nell'area di transito per registrazione dei partecipanti-ingresso nell'aula concorsuale-organizzazione delle sedute-uscita dei candidati dall'aula e dall'area concorsuale) sono organizzati e regolamentati in modalità a senso unico, separati e correttamente identificati.

Nell'area concorsuale e nelle aule concorso sono state collocate indicazioni, flussi di transito ed indicazioni dei percorsi da seguire per raggiungere le aule Concorso (cfr. Allegato A - Planimetria).

In tutta l'area concorsuale, particolarmente nelle aree antistanti l'aula concorsuale e i servizi igienici, saranno disponibili, in numero adeguato, dispenser con soluzione idroalcolica per le mani nonché servizi igienici.

I candidati che accederanno all'area concorsuale dovranno utilizzare il dispenser lavamani igienizzante ed immettersi nel percorso ben identificato, atto a garantire il transito di una sola persona dall'ingresso all'aula concorso. Verrà rispettata e garantita la distanza minima di 2,25 metri fra le persone.

La postazione degli operatori addetti all'identificazione dei candidati prevede appositi divisori in plexiglass (barriere anti-respiro) e una finestra per il passaggio dei documenti di riconoscimento e concorsuali del candidato. La consegna e il ritiro di materiale o documentazione relativa alle prove non potrà avvenire *bcvi* mani,

ma mediante deposito e consegna su un piano di appoggio. Sarà garantita l'identificazione prioritaria, anche mediante postazioni dedicate, delle donne in stato di gravidanza, dei candidati diversamente abili e dei candidati richiedenti tempi aggiuntivi. Presso la postazione di identificazione dovranno essere resi disponibili appositi dispenser di gel idroalcolico. Gli operatori dovranno invitare i candidati a procedere all'igienizzazione delle mani prima e dopo le operazioni di identificazione e/o consegna e/o ricezione di materiale concorsuale. Per le operazioni di identificazione, saranno fornite penne monouso per i candidati. (cfr. Allegato A - Planimetria).

Tutti i candidati saranno preventivamente informati mediante pubblicazione di apposita comunicazione pubblicata nella sezione dedicata al concorso nel portale del Comune di Monza, effettuata entro il 1° ottobre 2021, delle misure adottate sulla base:

- del presente piano operativo;
- il Protocollo per lo svolgimento dei concorsi pubblici, adottato dalla Presidenza del Consiglio dei Ministri - Dipartimento della funzione pubblica, adottato il 15 aprile 2021 per quanto compatibile con la normativa statale successiva approvata dal Parlamento;
- Disposizioni operative per la prevenzione e gestione dell'emergenza epidemiologica da covid-19 nelle fasi di svolgimento delle procedure concorsuali del Comune Di Monza, protocollo generale n. 155144 del 27 agosto 2021.

4 - REQUISITI DI ACCESSO, TRANSITO E USCITA DALL'AREA CONCORSUALE E DELL'AULA DI CONCORSO

La prova orale della presente procedura selettiva si svolgerà presso la sala consiliare del Palazzo comunale - piazza Trento e Trieste, Monza.

L'area concorsuale rispetterà le seguenti caratteristiche:

- disponibilità di una adeguata viabilità e di trasporto pubblico locale;
- disponibilità di aree riservate al parcheggio dei candidati con particolari esigenze (portatori di handicap, immunodepressi, etc.);
- disponibilità di sufficiente area interna con adeguata areazione naturale.

L'aula di concorso è situata presso il 2° piano del Palazzo comunale, sito in Monza, piazza Trento e Trieste snc. L'area dell'aula indicata con il numero 3 è pari a 83,00 mq e le postazioni saranno disposte nel rispetto dei requisiti previsti dall' art. 4 REQUISITI DIMENSIONALI DELLE AULE CONCORSO delle "Disposizioni operative per la prevenzione e gestione dell'emergenza epidemiologica da covid-19 nelle fasi di svolgimento delle procedure concorsuali del Comune Di Monza" (cfr. Allegato A - Planimetria).

I servizi igienici dedicati ai candidati sono identificati dal numero 5 nella planimetria allegata. Saranno costantemente presidiati e costantemente puliti e sanificati, ovvero dopo ogni singolo utilizzo. L'accesso dei candidati sarà limitato dal personale addetto, al fine di evitare sovraffollamenti all'interno dei suddetti locali. All'interno degli stessi, dovrà essere sempre garantito sapone liquido, igienizzante, salviette e pattumiere chiuse con apertura a pedale.

Sarà garantito adeguato ricambio d'aria nell'aula di concorso da parte degli addetti incaricati.

5- REQUISITI DI ACCESSO, POSIZIONAMENTO DEI CANDIDATI o EVENTUALE PUBBLICO CHE VUOLE ASSISTERE ALLA PROVA ORALE E DEFLUSSO DALL'AULA NONCHÉ DI SVOLGIMENTO DELLA PROVA;

L'accesso ed il posizionamento dei candidati avverrà nel rispetto di quanto indicato all'art. 7 - MODALITA' DI ACCESSO, DI SEDUTA E USCITA DALL'AULA DELLE PROVE DI CONCORSO delle "Disposizioni operative per la prevenzione e gestione dell'emergenza epidemiologica da covid-19 nelle fasi di svolgimento delle procedure concorsuali del Comune Di Monza" (cfr. Allegato A - Planimetria).

6 - INDIVIDUAZIONE DEI PERCORSI DI TRANSITO DEI CANDIDATI

I percorsi di transito dei candidati individuati nel rispetto dell'ART. 3 - MISURE ORGANIZZATIVE E MISURE IGIENICO - SANITARIE e art. 7 - MODALITA' DI ACCESSO, DI SEDUTA E USCITA DALL'AULA DELLE PROVE DI CONCORSO delle "Disposizioni operative per la prevenzione e gestione dell'emergenza epidemiologica da covid-19 nelle fasi di svolgimento delle procedure concorsuali del Comune Di Monza" (cfr. Allegato A - Planimetria).

7 - INDIVIDUAZIONE DEI PERCORSI DI TRANSITO DI EVENTUALE PUBBLICO CHE VUOLE ASSISTERE ALLA PROVA ORALE

I percorsi di transito di eventuale pubblico che vuole assistere alla prova orale sono indirizzati ad occupare i primi posti liberi dietro i candidati fino al limite di capienza (30) occupando anche l'eventuale area riservata al pubblico, nel rispetto dell'ART. 3 - MISURE ORGANIZZATIVE E MISURE IGIENICO - SANITARIE e art. 7 - MODALITA' DI ACCESSO, DI SEDUTA E USCITA DALL'AULA DELLE PROVE DI CONCORSO delle "Disposizioni operative per la prevenzione e gestione dell'emergenza epidemiologica da covid-19 nelle fasi di svolgimento delle procedure concorsuali del Comune Di Monza" (cfr. Allegato A - Planimetria).

8 - MODALITÀ DI GESTIONE DEL SERVIZIO DI ACCOGLIENZA E ISOLAMENTO DEI SOGGETTI CHE PRESENTINO UNA TEMPERATURA SUPERIORE AI 37,5°C O ALTRA SINTOMATOLOGIA RICONDUCEBILE AL COVID-19 INSORTA NEL CORSO DELLE PROVE CONCORSUALI

Il locale indentificato in planimetria con il numero 8 è adibito ad accogliere e isolare i soggetti sintomatici (sintomi insorti nel corso delle prove).

Il locale è autonomo e isolato, è ubicato prima dell'accesso alle aule concorso dei candidati ed è raggiungibile attraverso un percorso separato ed isolato da quello dei candidati diretti alle aule concorso indicato in planimetria. (cfr. Allegato A - Planimetria).

9 - BONIFICA PRELIMINARE, SANIFICAZIONE E DISINFEZIONE DELLE AREE CONCORSUALI.

Nell'area concorsuale sarà assicurata:

- la bonifica preliminare dell'aula di concorso, dei locali, degli ambienti, degli arredi, delle maniglie, valida per l'intera durata della sessione/i giornaliera/e;
- la sanificazione e disinfezione della postazione del candidato al termine di ogni singolo colloquio;
- la pulizia, sanificazione e disinfezione dei servizi igienici da effettuarsi con personale qualificato in presidio permanente, dotato di idonei prodotti.

10 - PROCEDURE DI GESTIONE DELL'EMERGENZA - PIANO DI EMERGENZA ED EVACUAZIONE

In caso di emergenza, tutti i partecipanti dovranno seguire le disposizioni impartite dal personale del Comune di Monza che provvederà a far evacuare tutte le persone

presenti nella Sala Concorsuale, percorrendo le vie d'esodo verso le uscite d'emergenza indicate dall'apposita segnaletica verticale di colore verde.

11 - INDIVIDUAZIONE DEL NUMERO E DELLE MANSIONI DEL PERSONALE ADDETTO

La Commissione è composta da n. 3 membri oltre alla segretaria.

E' previsto n. 1 addetto alla sanificazione.

12 - MISURE DI PREVENZIONE E PROTEZIONE DEI LAVORATORI E DELLE COMMISSIONI ESAMINATRICI.

Fatte salve tutte le misure di prevenzione e protezione già predisposte dal datore di lavoro, i lavoratori addetti alle varie attività concorsuali non potranno utilizzare le stesse aree d'ingresso e di uscita utilizzate dai candidati per entrare e uscire dall'area concorsuale. Prima di accedere alle aree dedicate allo svolgimento del concorso, i lavoratori si sottoporranno a una adeguata igiene delle mani, per poi indossare il dispositivo di protezione che dovrà essere indossato durante l'intero svolgimento della prova concorsuale. Le medesime cautele trovano applicazione rispetto ai membri delle commissioni esaminatrici.

13 - MODALITÀ DI ADEGUATA INFORMAZIONE AI CANDIDATI E DI FORMAZIONE AL PERSONALE IMPEGNATO AI COMPONENTI DELLE COMMISSIONI ESAMINATRICI SULLE MISURE ADOTTATE.

Il presente piano operativo:

- sarà pubblicato entro il 1° ottobre 2021 nella sezione www.comune.monza.it/comune/Lavora-con-noi/concorsi-pubblici del Portale del Comune di Monza;
- sarà trasmesso via mail entro il 1° ottobre 2021 al personale impegnato nello svolgimento della procedura concorsuale.

14 - PUBBLICAZIONE

Il piano operativo sarà reso disponibile, unitamente alle disposizioni operative del 27 agosto 2021- prot. gen.n. 155144/2021, sulla pagina web dedicata alla procedura concorsuale entro 10 giorni dall'inizio dello svolgimento delle prove. Il Dirigente responsabile del concorso, entro e non oltre 5 giorni prima dell'avvio delle prove, invierà al Dipartimento per la funzione pubblica a mezzo PEC (ripam@pec.governo.it), un'apposita autodichiarazione, ai sensi degli artt. 46 e 47 del DPR 445/2000, attestante la piena e incondizionata conformità del Piano alle prescrizioni del presente protocollo, comprensiva del link alla sezione del sito istituzionale dove esso è pubblicato.

Monza, 27 settembre 2021

La Dirigente del Settore


Organizzazione, Risorse umane e CUA

Dott.ssa Laura Maria Brambilla
(Firmata digitalmente)

L'RSPP

Geom. Carmelo Jarrera

Palazzo Civico di Piazza Trento e Trieste
 PIANO SECONDO - Allegato A - Planimetria

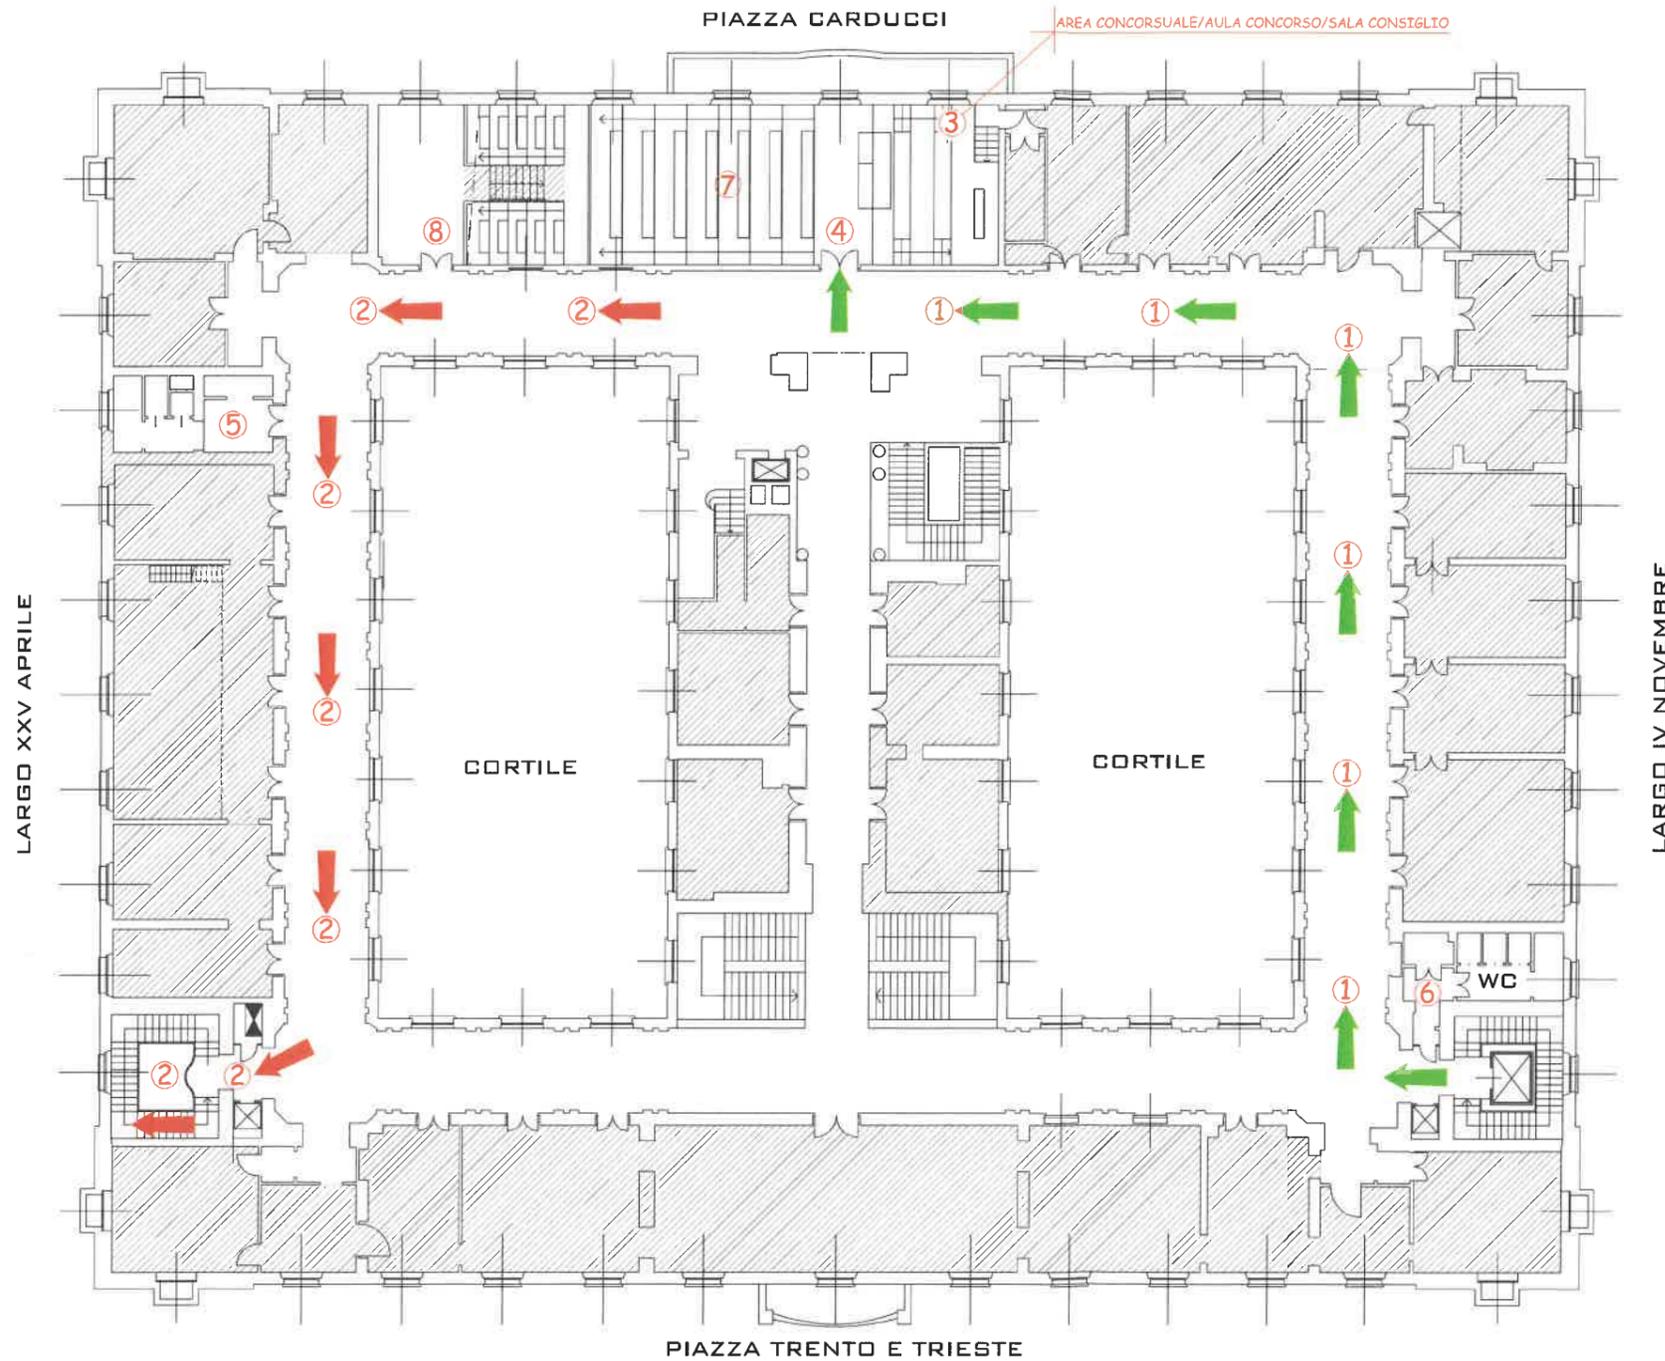

- LEGENDA**
- ① PERCORSO ENTRATA CANDIDATI
 - ② PERCORSO USCITA CANDIDATI
 - ③ AREA CONCURSALE/AULA CON CORSO
 - ④ POSTAZIONE IDENTIFICAZIONE CANDIDATI - BARRIERE ANTISPIRO
 - ⑤ W.C. CONCORRENTI
 - ⑥ W.C. COMMISSIONE CON CORSO
 - ⑦ POSTAZIONI CANDIDATI - DISTANZA - DI MT. 2,00 L'UNA DALL'ALTRA
 - ⑧ LOCALE PRE-TRIAGE
 - ⊘ SUPERFICI ESCLUSE DALL'AREA CONCURSALE

 Settore Organizzazione, Risorse Umane, CUA Ufficio Selezione e gestione contrattuale risorse umane	Tavola 1
	Data Marzo 2021
EMERGENZA COVID 19 PALAZZO CIVICO DI PIAZZA TRENTO E TRIESTE PIANO SECONDO - SALA CONSIGLIO Allegato A - Planimetria PIANO OPERATIVO PROCEDURA CONCURSALE *PROCEDURA SELETTIVA INTERNA DI PROGRESSIONE TRA LE AREE -PER TITOLI ED ESAMI PER LA COPERTURA DI N. 6 POSTI A TEMPO INDETERMINATO E PRIMO DI STRUTTORE AMMINISTRATIVO*	Aggiornamenti
	Scala 1:100
	Disegnatore geom. Salvatore M. Cimino
	Note

geom. 