


ALTRA U.I.U.

B

CORTILE

ALTRA U.I.U.

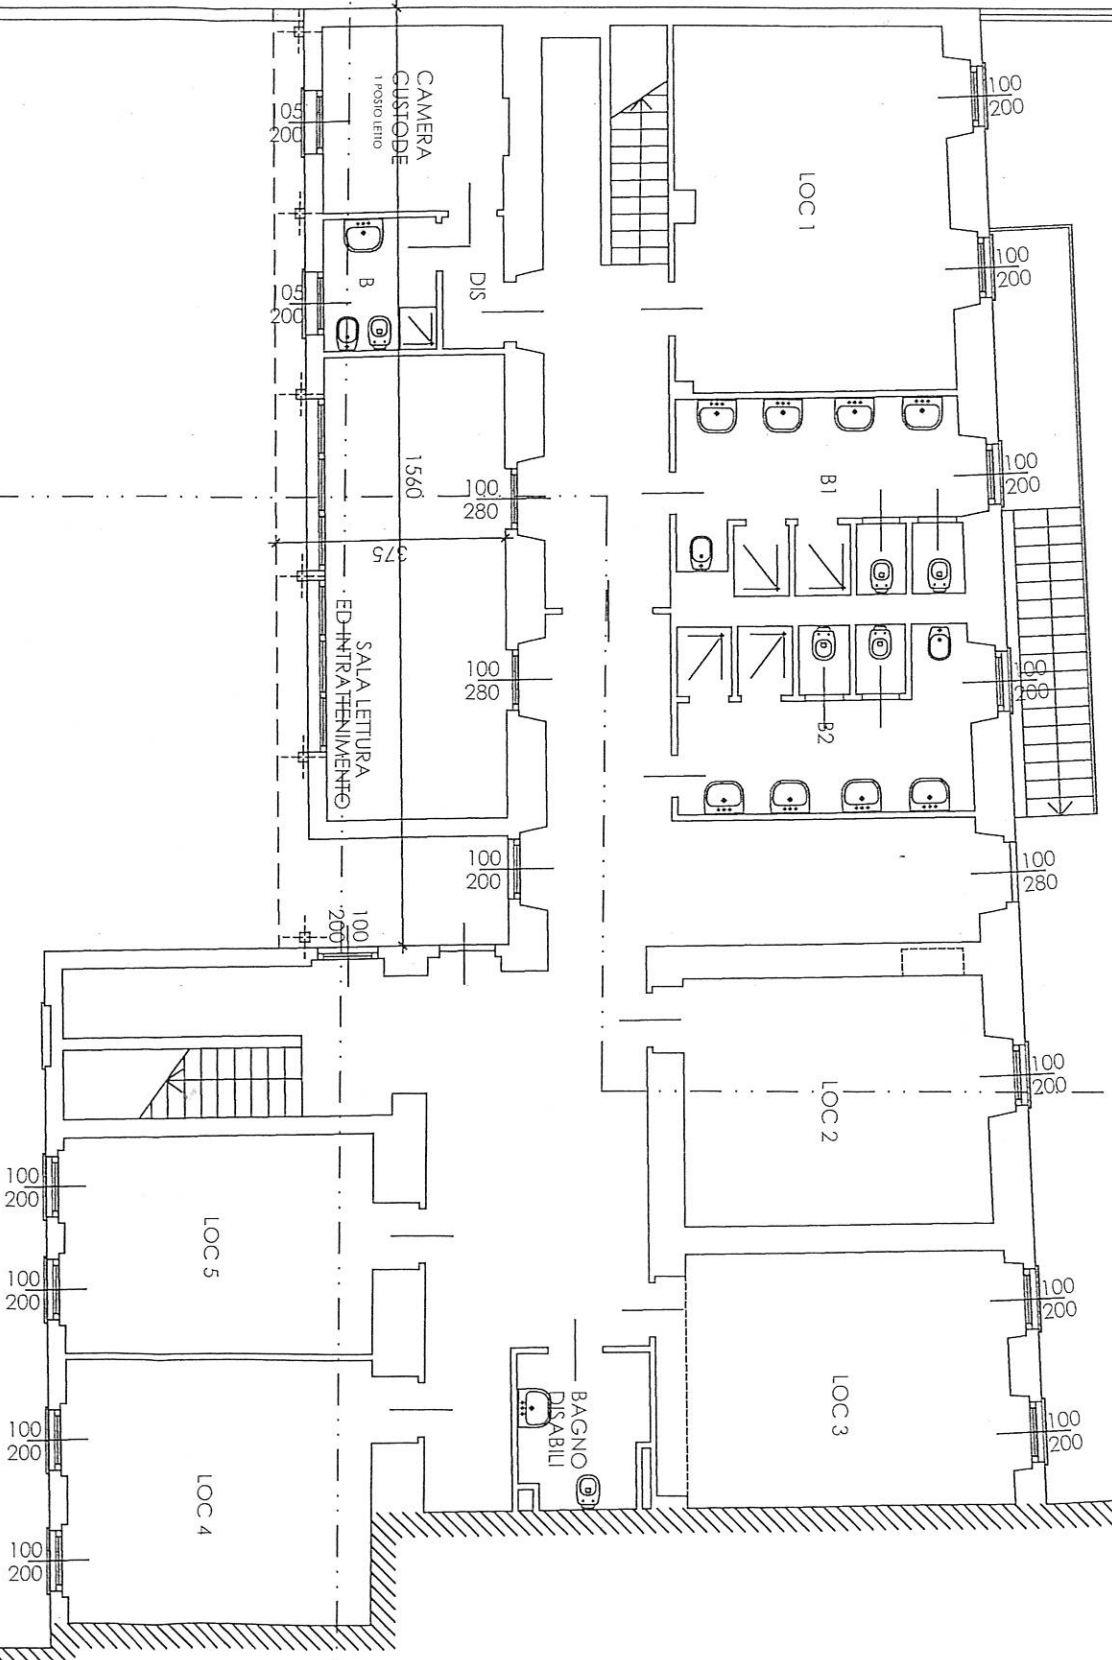

A


A

ALTRA U.I.U.

B

CORTILE INTERNO

ALTRA U.I.U.

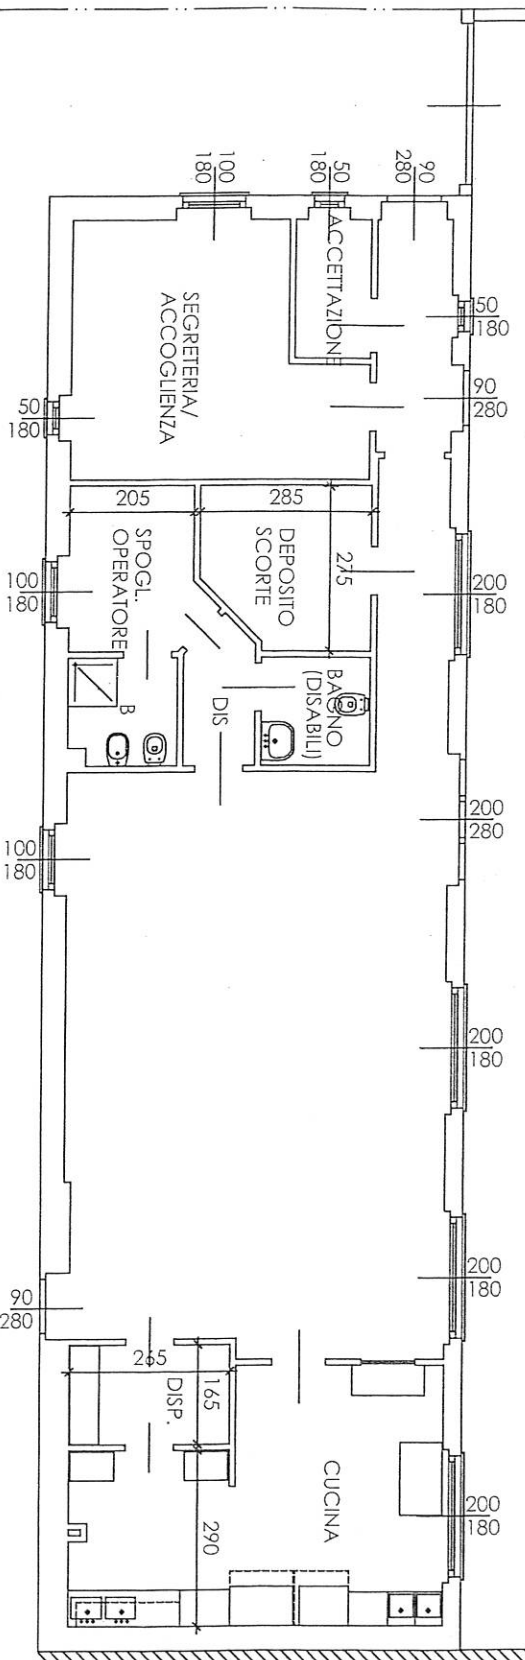

PIANTA PIANO TERRA - PROGETTO

VIA RAIBERTI