



LEGENDA ESSENZE



PLANIMETRIA DEL PARCO - scala 1:500

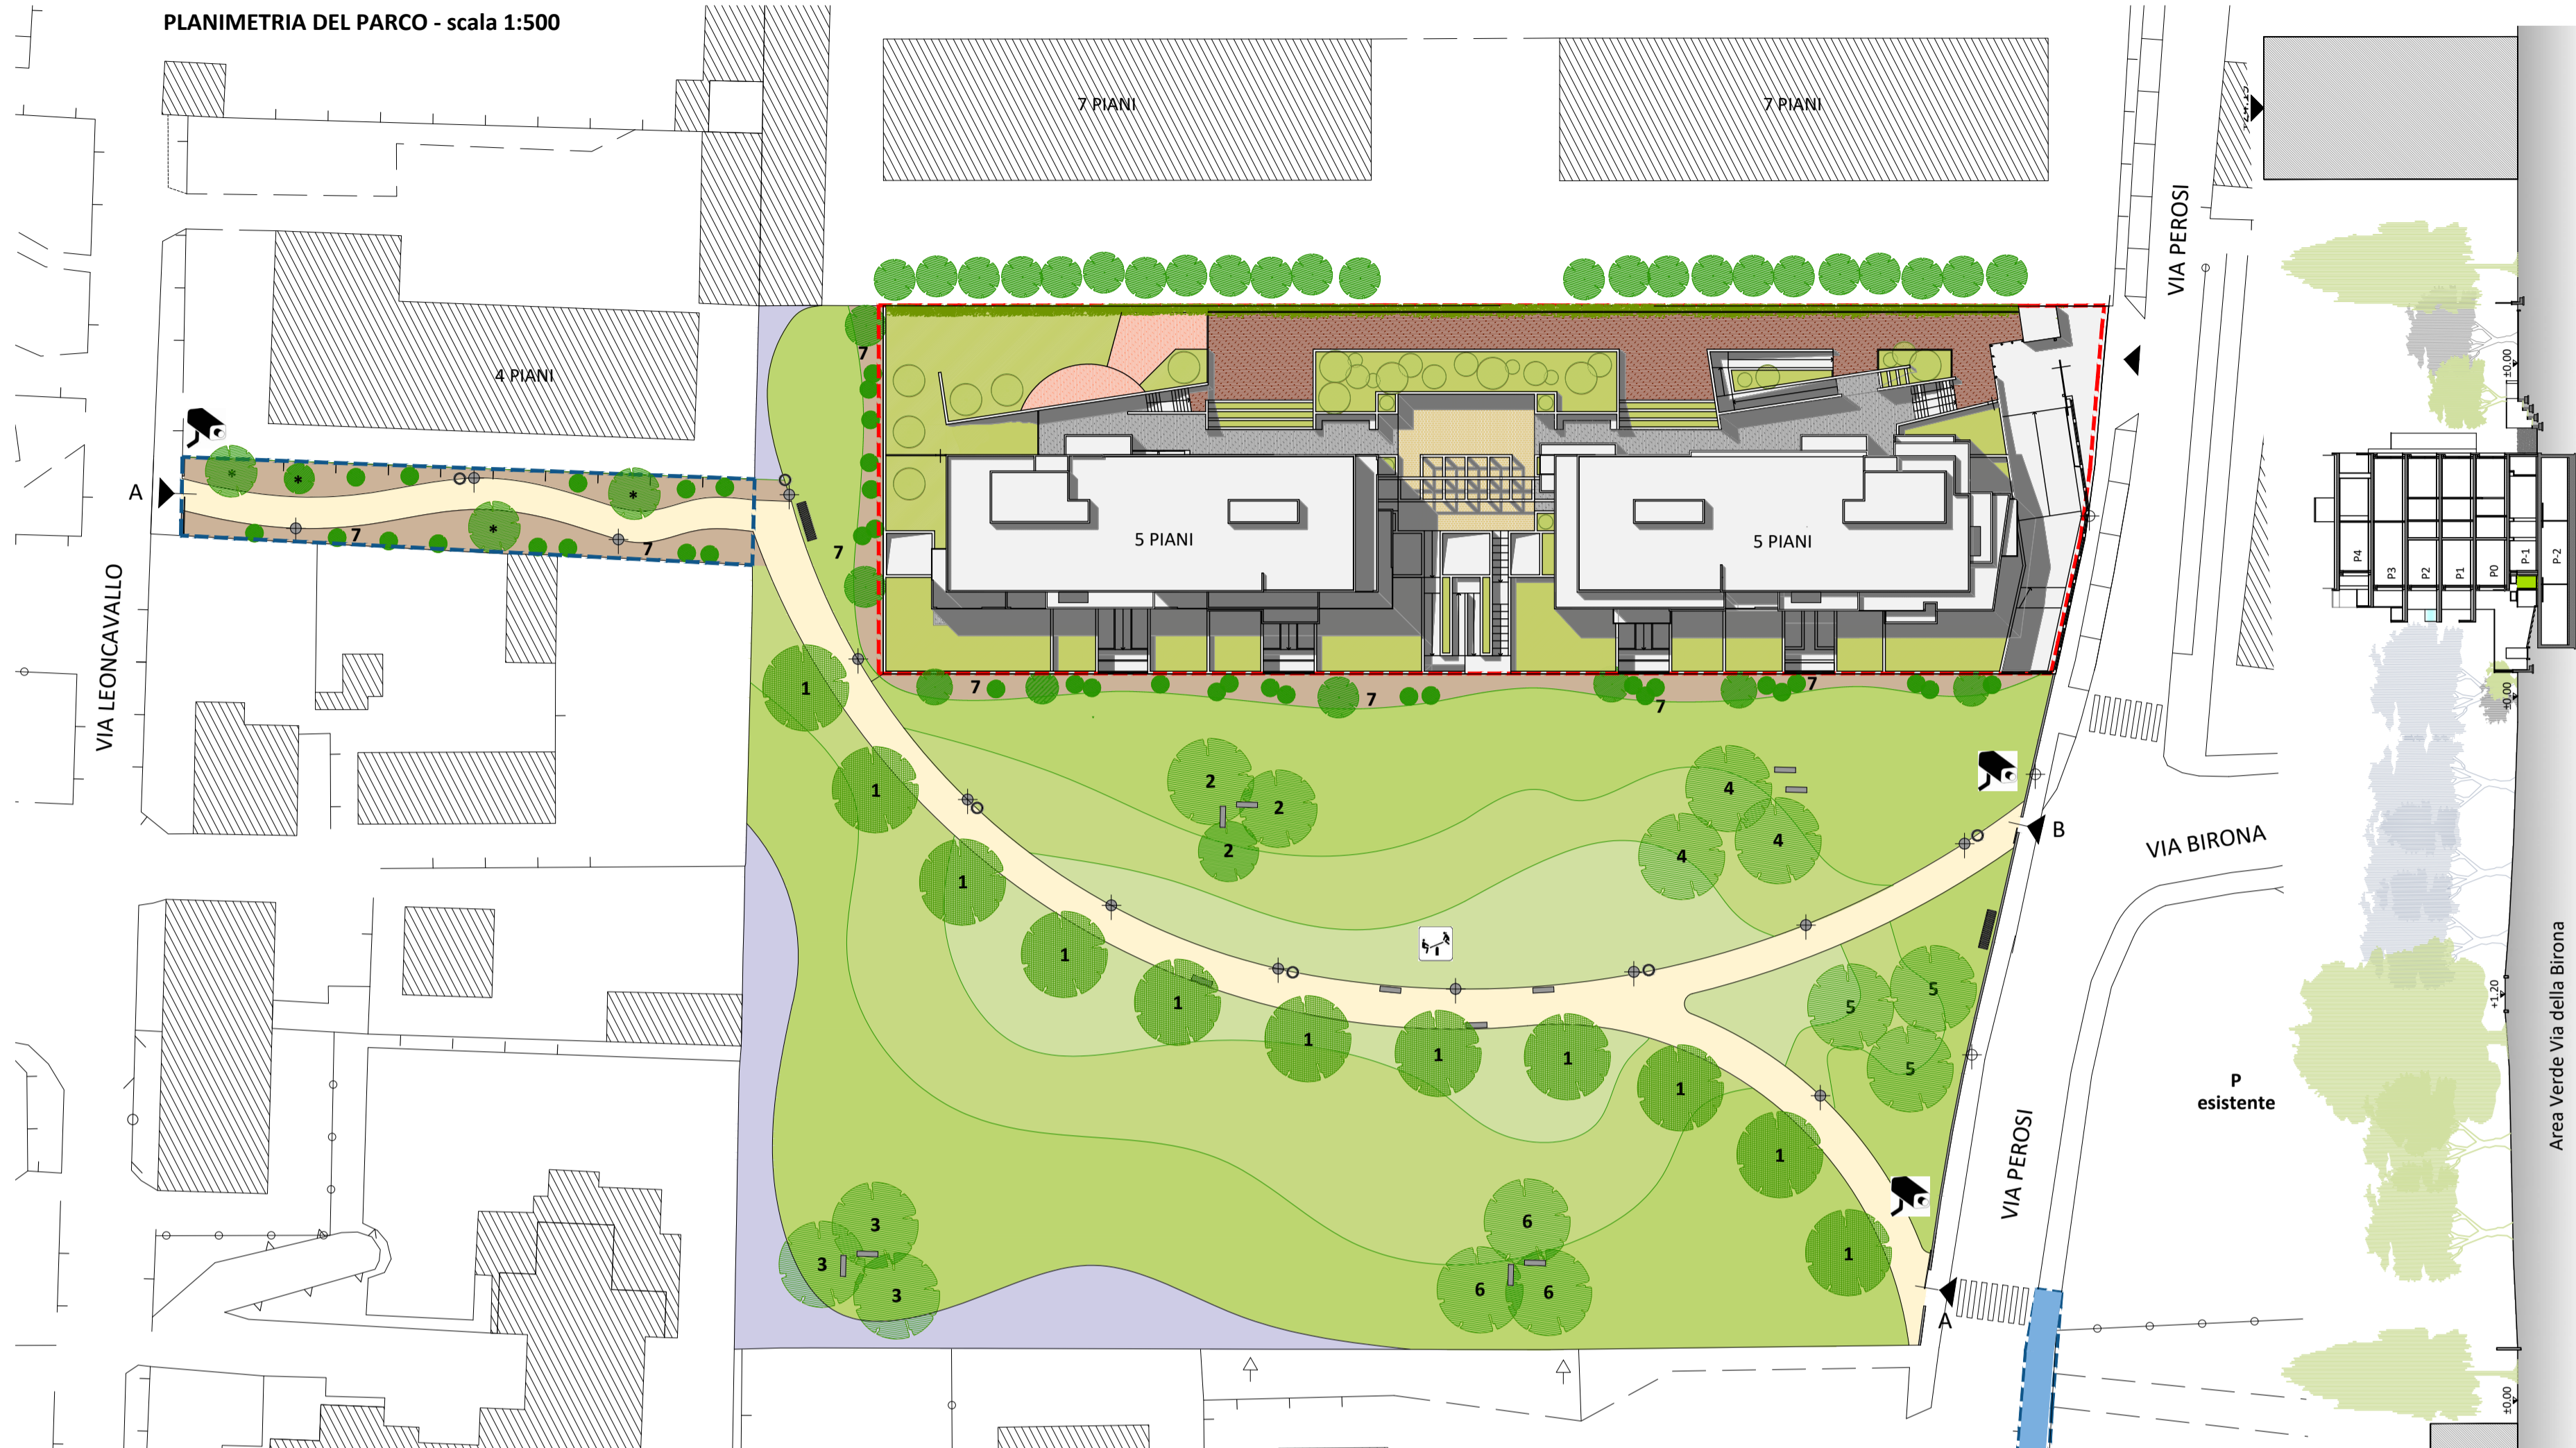

7. BORDURE ARBUSTIVE - MIX

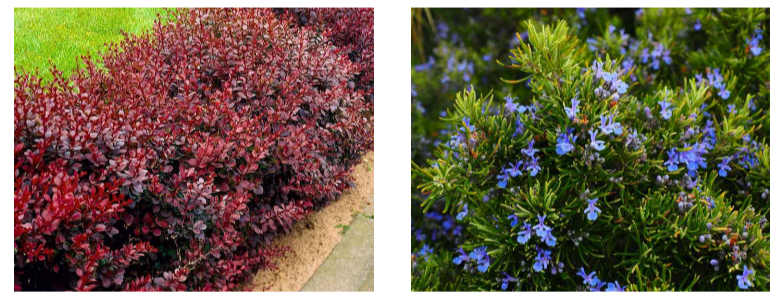

ELEMENTI DI ARREDO URBANO

1. LAMPADA ECORAYS BR (AEC Illuminazione)



2. PANCA IN CEMENTO (Ditta Calzolari Mod. ALTHEA)



5. CESTINO LIBERTY



3. GIOCO BIMBI (Gioco della chiocciola - Ludendo)



4. SOSTA BICICLETTE (Ditta Calzolari)



LEGENDA DEL VERDE

- ALBERI DA FIORITURA (si veda legenda essenze)
- ARBUSTI IN MIX A PROTEZIONE DELLE PROPRIETA' PRIVATE
- ALBERATURE IN FILARE
- ALBERATURE ESISTENTI
- AIUOLA CON PACCIAMATURA E PIANTUMAZIONE ARBUSTIVA
- PRATO A SEMINA - ALTIMETRIA QUOTA ±0,00 ML
- PRATO A SEMINA - ALTIMETRIA QUOTA +0,40 ML
- PRATO A SEMINA - ALTIMETRIA QUOTA +0,80 ML
- PERCORSO CICLOPEDONALE IN CALCESTRE - DRENANTE
- PRATO FIORITO

LEGENDA ARREDO URBANO

- LAMPIONI
- PANCHINE
- CESTINI RACCOLTA DIFFERENZIATA
- CANCELLO CARRAIO ("A" LUCE DA MT 3.50 - "B" LUCE DA MT 1,50)
- RASTRELLIERA BICICLETTE
- TELECAMERE PER LA VIDEOSORVEGLIANZA
- AREA GIOCO BIMBI
- PISTA CICLOPEDONALE IN PROGETTO
- OPERE URBANIZZAZIONE PRIMARIA

SKY LINE - scala 1:500

 LIVE GREEN MONZA S.r.l. Via Trenno 41 20151 Milano pec: livegreenmonzasrl@pec.it	 ARTEMA ENGINEERING Arch. Emilio Beretta & Arch. Salvatore Lambiente 20861 Brughiero, via Dante 31 - tel 039.5963822 mail: amministrazione@artemaengineering.com	 Antonella Papanice ARCHITETTO 335 348288 OA MILANO n.6837	Richiedente		Progettisti		Direzione Lavori						
			Proprietà LIVE GREEN MONZA S.R.L. PROGETTO DI IMMOBILE RESIDENZIALE IN VIA DELLA BIRONA ATTUAZIONE AREA C - COMPARTO 3 OPERE DI URBANIZZAZIONE - Progetto dell'area verde di cessione via BIRONA città MONZA		Costruttore		elaborato PROGETTO DELL'AREA VERDE DI CESSIONE contenuto PLANIMETRIA SCELTE ARBOREE E DI ARREDO URBANO		data 06-2020		scala 1:500		protocollo 291 -19