


PROSPETTO EST

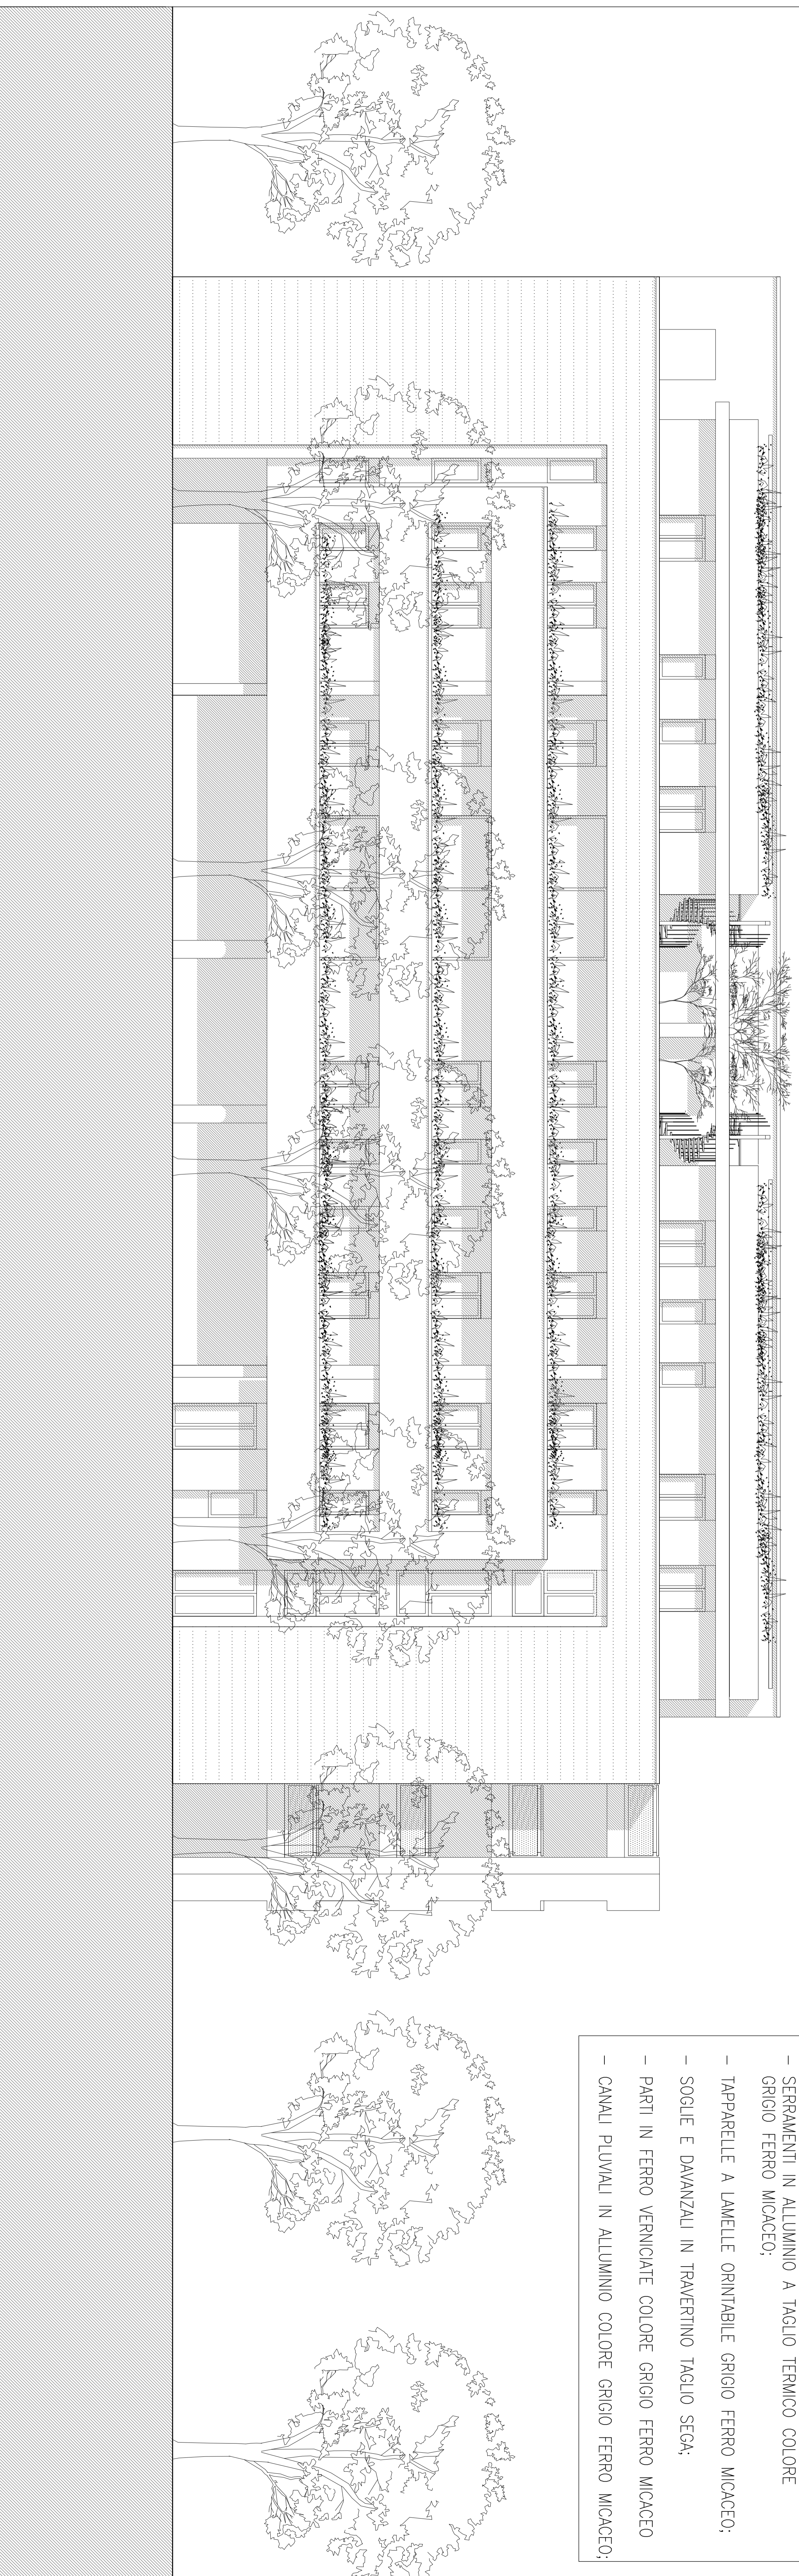

- FACCIATE RIVESTITE IN TRAVERTINO TAGLIO SEGA;
- BALCONI E FACCIATE INTONACATE CON STABILITURA COLORE BIANCO - RAL 9010;
- SERRAMENTI IN ALLUMINIO A TAGLIO TERMICO COLORE GRIGIO FERRO MICACEO;
- TAPPARELLE A LAMELLE ORIENTABILE GRIGIO FERRO MICACEO;
- SOGLIE E DAVANZALI IN TRAVERTINO TAGLIO SEGA;
- PARTI IN FERRO VERNICIATE COLORE GRIGIO FERRO MICACEO
- CANALI PLUVIALI IN ALLUMINIO COLORE GRIGIO FERRO MICACEO;

PROSPETTO NORD



IL PROPRIETARIO _____

IL PROGETTISTA _____

L'IMPRESA _____

Architetto
CONTISSA LEONARDO
Via Matteotti, 43
MARIANO C.se

PROGETTO EDIFICIO DI CIVILE ABITAZIONE
VIA VAL SERIANA - VAL IMAGNA - MONZA

PROPRIORE SOC. INIZIATIVA SAN MARTINO S.R.L.
VIA MONTE BIANCO N. 4 20900 MONZA

OGGETTO
PROSPETTI EST E NORD

CONSULENZA

AZZIONARI

SCALA 5
1:100