



# COMUNE DI MONZA

## PROGETTO ESECUTIVO

**INTERVENTI DI REALIZZAZIONE, IN COMUNE DI MONZA,  
DI VIABILITA' PUBBLICA IN PROSECUZIONE DI  
VIABILITA' ESISTENTI - ATTUAZIONE VARIANTE DI PII  
COMUNE DI CINISELLO BALSAMO (delibera GC n. 216/2017)  
- ACCORDO DI PROGRAMMA in data 08/02/2016  
(DPGR n. 609 in data 17/02/2017)**

IL SOGGETTO ATTUATORE

**PATRIMONIO REAL ESTATE SPA**  
Via Torino 2 - Milano

IL PROGETTISTA

**Arch. Corrado Rossetti**  
via Torino, 2 - 20123 Milano  
TEL 02 8639191 FAX 02 86466001

DIREZIONE LAVORI

**Ing. Arch. Galeazzo Maria Conti**  
CONTI ASSOCIATI s.r.l.  
via Galileo Galilei, 5 - 20124 Milano  
TEL 02 2046482 FAX 02 36539033



**Rossetti engineering s.r.l.**  
via Torino, 2 - 20123 Milano  
tel: 02 8639191 fax: 02 86466001  
sd@rossettiengineering.it

OGGETTO

**Computo movimenti terra**

N° TAVOLA

# B

REVISIONE

DATA

SCALA

**Aprile  
2019**

NOME FILE

**Elaborati-Aprile-2019**

D C A


CODICE COMMESSA

FILE DI CONFIGURAZIONE PENNE DI PLOTTAGGIO  
CB-STR-MNZ-TAV2.ctb

LAYOUT DI STAMPA  
**Model**


-- -- --

**----001**

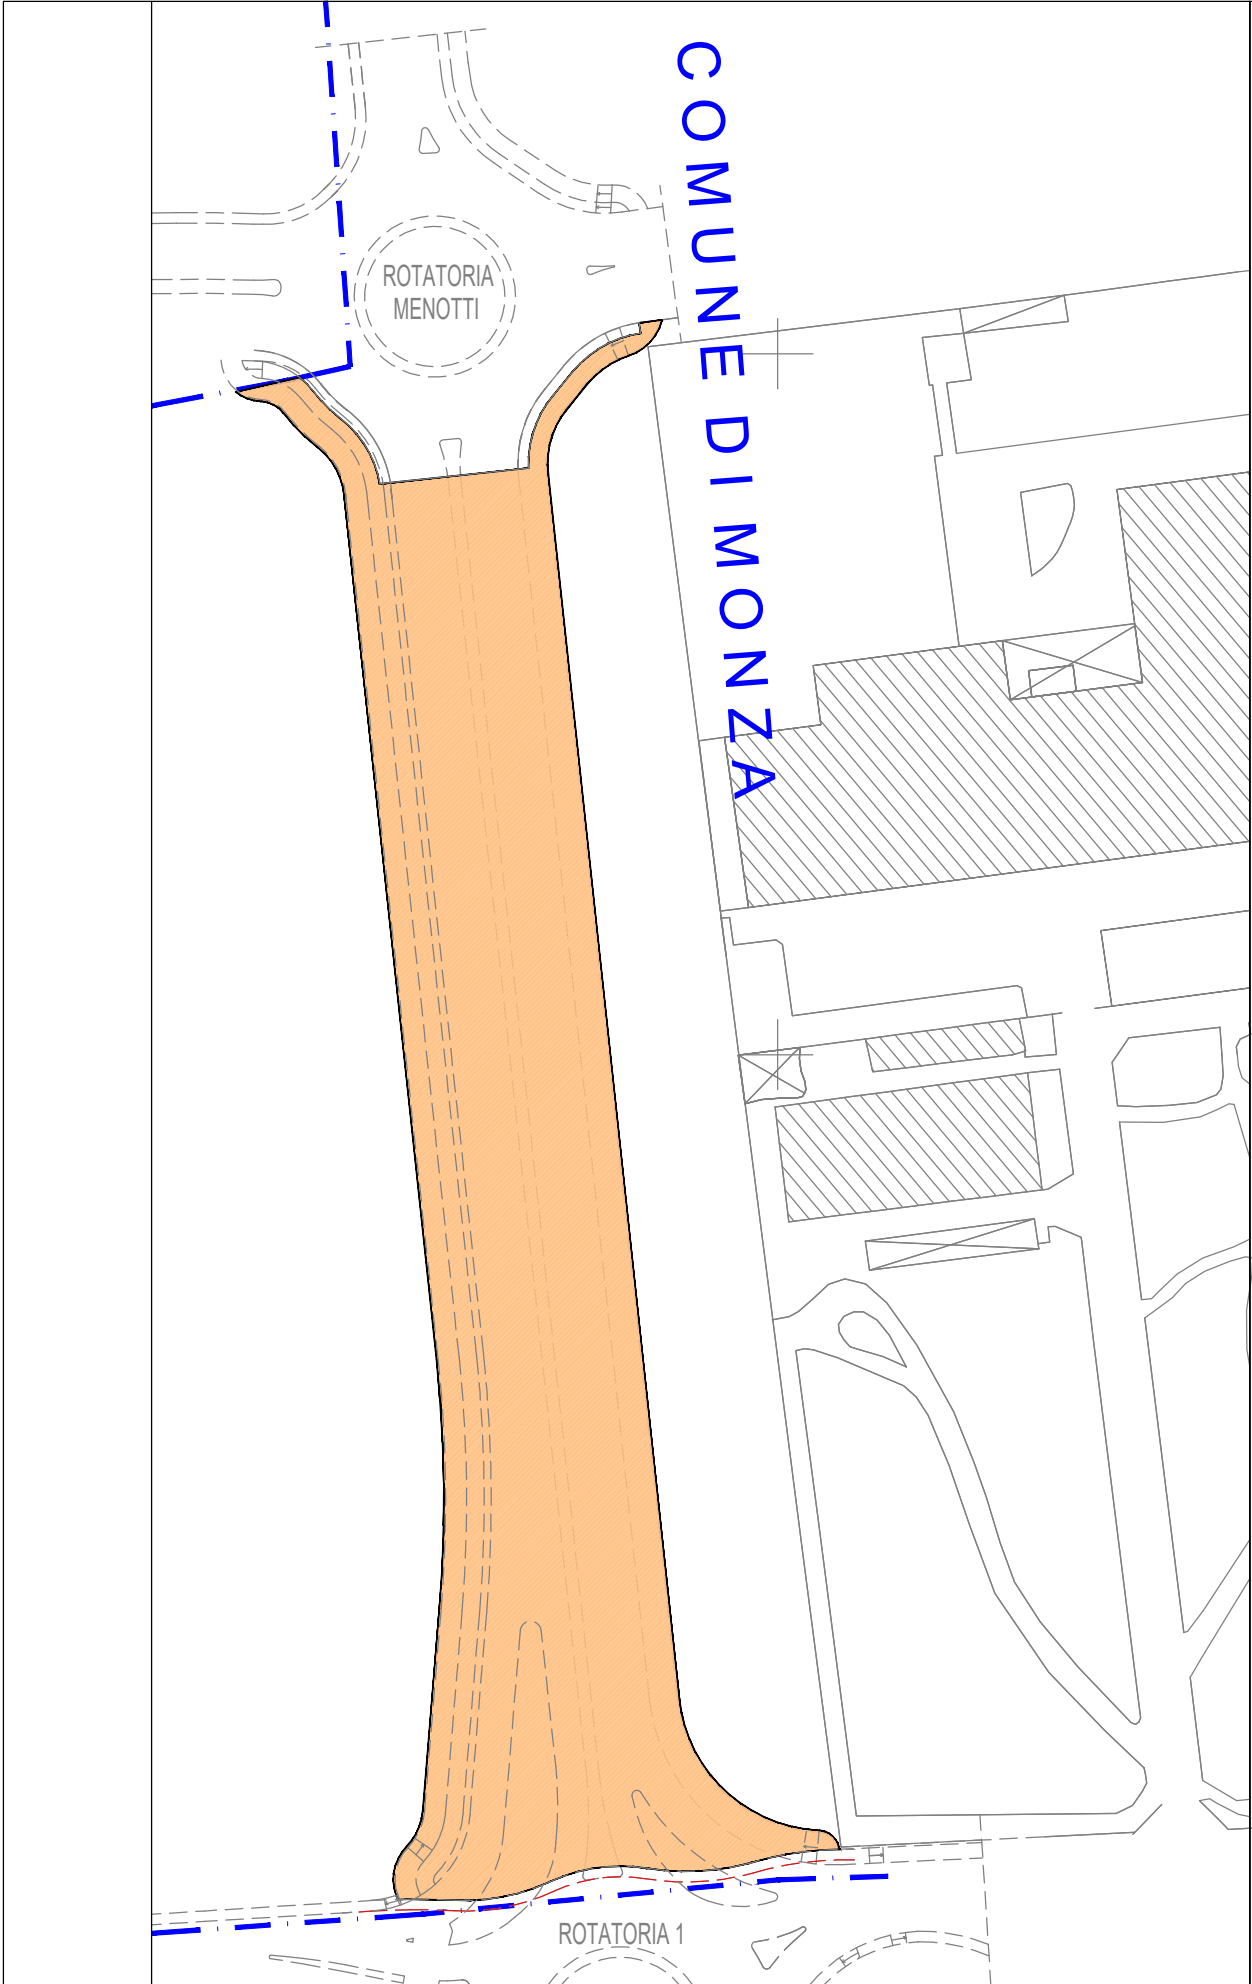

PLANIMETRIA SCALA 1:1000

SCOTICO MQ 6590.45 X 0.30 = MC 1977.14

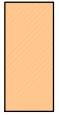

## MOVIMENTI TERRA

SCOTICO / STERRO	mc	1.977,14
------------------	----	----------

RILEVATO TRONCO I	mc	1.451,30
RILEVATO VIABILITA'	mc	1.451,30

RILEVATO VERDE	mc	1.977,14
----------------	----	----------

TRONCO I						
COMPUTO DEI VOLUMI				Rif.to Dis.:	Pagina Nr. 1	
RILEVATO				U.Misura : mc		
Sezione	Distanze Progressive	Area	Area Media	Distanze Parziale	VOLUMI	
					Parziale	Totale
1	0.000	0.007	0.012	0.517	0.01	0.01
2	0.517	0.017	0.023	0.985	0.02	0.03
2	0.517	0.017	0.014	1.234	0.02	0.05
3	1.501	0.028	0.288	1.808	0.52	0.57
3	1.501	0.028	0.578	0.458	0.26	0.83
4	2.736	0.000	0.580	1.439	0.83	1.66
4	2.736	0.000	0.574	2.306	1.32	2.98
5	4.544	0.577	0.589	3.458	2.04	5.02
5	4.544	0.577	0.659	3.127	2.06	7.08
6	5.002	0.578	0.830	3.371	2.80	9.88
6	5.002	0.578	1.056	1.806	1.91	11.79
7	6.441	0.581	1.157	1.696	2.12	13.91
7	6.441	0.581	1.250	1.696	2.12	13.91
8	8.747	0.566	1.442	1.680	2.42	16.33
8	8.747	0.566	1.624	1.466	2.38	18.71
9	12.205	0.612	2.140	4.649	9.95	28.66
9	12.205	0.612	2.858	2.206	6.30	34.96
10	15.332	0.705	4.219	7.794	32.89	67.85
10	15.332	0.705	5.625	2.205	12.40	80.25
11	18.703	0.954				
11	18.703	0.954				
12	20.509	1.157				
12	20.509	1.157				
13	22.205	1.342				
13	22.205	1.342				
14	23.884	1.541				
14	23.884	1.541				
15	25.351	1.707				
15	25.351	1.707				
16	30.000	2.574				
16	30.000	2.574				
17	32.206	3.142				
17	32.206	3.142				
18	40.000	5.297				
18	40.000	5.297				
19	42.205	5.953				
A Riportare						80.25

TRONCO I						
COMPUTO DEI VOLUMI				Rif.to Dis.:	Pagina Nr. 2	
RILEVATO				U.Misura : mc		
Sezione	Distanze Progressive	Area	Area Media	Distanze Parziale	VOLUMI	
					Parziale	Totale
19	42.205	5.953	7.025	7.795	54.76	135.01
20	50.000	8.097				
20	50.000	8.097	8.391	2.205	18.50	153.51
21	52.205	8.685				
21	52.205	8.685	8.811	2.010	17.71	171.22
22	54.215	8.938				
22	54.215	8.938	8.522	5.785	49.31	220.53
23	60.000	8.107				
23	60.000	8.107	7.982	2.205	17.60	238.13
24	62.205	7.858				
24	62.205	7.858	7.514	7.795	58.57	296.70
25	70.000	7.170				
25	70.000	7.170	7.089	2.206	15.64	312.34
26	72.206	7.008				
26	72.206	7.008	6.769	7.794	52.76	365.10
27	80.000	6.529				
27	80.000	6.529	6.473	2.206	14.28	379.38
28	82.206	6.416				
28	82.206	6.416	6.260	7.794	48.79	428.17
29	90.000	6.103				
29	90.000	6.103	6.054	2.206	13.36	441.53
30	92.206	6.005				
30	92.206	6.005	5.155	7.794	40.19	481.72
31	100.000	4.306				
31	100.000	4.306	4.073	2.205	8.98	490.70
32	102.205	3.841				
32	102.205	3.841	3.135	7.795	24.44	515.14
33	110.000	2.428				
33	110.000	2.428	2.259	2.205	4.98	520.12
34	112.205	2.090				
34	112.205	2.090	1.620	7.795	12.63	532.75
35	120.000	1.150				
35	120.000	1.150	1.066	2.205	2.35	535.10
36	122.205	0.983				
36	122.205	0.983	0.929	7.795	7.24	542.34
37	130.000	0.875				
A Riportare						542.34

TRONCO I						
COMPUTO DEI VOLUMI				Rif.to Dis.:	Pagina Nr. 3	
RILEVATO				U.Misura : mc		
Sezione	Distanze Progressive	Area	Area Media	Distanze Parziale	VOLUMI	
					Parziale	Totale
37	130.000	0.875	0.890	2.206	1.96	544.30
38	132.206	0.905				
38	132.206	0.905	1.097	7.794	8.55	552.85
39	140.000	1.288				
39	140.000	1.288	1.414	2.205	3.12	555.97
40	142.205	1.540				
40	142.205	1.540	1.920	4.010	7.70	563.67
41	146.216	2.300				
41	146.216	2.300	2.644	2.612	6.91	570.58
42	148.828	2.989				
42	148.828	2.989	3.169	1.172	3.72	574.30
43	150.000	3.350				
43	150.000	3.350	3.724	2.205	8.21	582.51
44	152.205	4.099				
44	152.205	4.099	5.871	7.795	45.77	628.28
45	160.000	7.644				
45	160.000	7.644	8.201	2.206	18.09	646.37
46	162.206	8.758				
46	162.206	8.758	11.066	7.794	86.25	732.62
47	170.000	13.374				
47	170.000	13.374	14.103	2.206	31.11	763.73
48	172.206	14.832				
48	172.206	14.832	17.489	7.794	136.32	900.05
49	180.000	20.147				
49	180.000	20.147	20.965	2.205	46.23	946.28
50	182.205	21.783				
50	182.205	21.783	24.718	7.795	192.68	1138.96
51	190.000	27.652				
51	190.000	27.652	29.346	6.605	193.83	1332.79
52	196.605	31.040				
52	196.605	31.040	20.192	2.251	45.45	1378.24
53	198.856	9.344				
53	198.856	9.344	8.712	0.640	5.58	1383.82
54	199.496	8.079				
54	199.496	8.079	7.505	1.308	9.82	1393.64
55	200.804	6.930				
A Riportare						1393.64

TRONCO I						
COMPUTO DEI VOLUMI				Rif.to Dis.:	Pagina Nr. 4	
RILEVATO				U.Misura : mc		
Sezione	Distanze Progressive	Area	Area Media	Distanze Parziale	VOLUMI	
					Parziale	Totale
55	200.804	6.930	6.623	1.401	9.28	1402.92
56	202.205	6.315	5.846	2.604	15.23	1418.15
56	202.205	6.315	5.452	1.471	8.02	1426.17
57	204.809	5.378	5.452	1.471	8.02	1426.17
57	204.809	5.378	5.452	1.471	8.02	1426.17
58	206.280	5.526	5.450	0.023	0.13	1426.30
58	206.280	5.526	5.450	0.023	0.13	1426.30
59	206.303	5.375	5.459	1.038	5.67	1431.97
59	206.303	5.375	5.459	1.038	5.67	1431.97
60	207.341	5.543	5.619	1.829	10.28	1442.25
60	207.341	5.543	5.619	1.829	10.28	1442.25
61	209.170	5.696	5.543	1.633	9.05	1451.30
61	209.170	5.696	5.543	1.633	9.05	1451.30
62	210.803	5.391				
					Totale	1451.30

TRONCO I			
AREE ELEMENTARI		Rif.to Dis.:	Pagina Nr. 1
RILEVATO		U.Misura : mq	
Sezione	Computo	AREE	
		Parziale	Totali
1	$((151.504-151.504)+(151.600-(151.503)))/2*((-29.450)-(-29.594))$	0.007	0.007
2	$((151.454-151.454)+(151.602-(151.453)))/2*((-29.500)-(-29.721))$	0.017	0.017
3	$((151.389-151.364)+(151.389-(151.359)))/2*((-29.700)-(-30.700))$	0.028	0.028
5 4.544	$((151.057-151.057)+(151.138-(151.057)))/2*((-30.250)-(-30.372))$ $((151.138-151.057)+(151.138-(151.057)))/2*((-29.250)-(-30.250))$ $((151.144-151.007)+(151.144-(151.008)))/2*((-1.740)-(-1.890))$ $((151.144-151.008)+(151.144-(151.011)))/2*(0.000-(-1.740))$ $((151.144-151.011)+(151.144-(151.013)))/2*(1.640-0.000)$ $((151.144-151.013)+(151.144-(151.014)))/2*(1.790-1.640)$	0.005 0.081 0.020 0.235 0.216 0.020	0.577
6 5.002	$((151.053-151.053)+(151.145-(151.053)))/2*((-30.060)-(-30.198))$ $((151.145-151.053)+(151.145-(151.053)))/2*((-29.060)-(-30.060))$ $((151.145-151.006)+(151.145-(151.006)))/2*((-1.650)-(-1.800))$ $((151.145-151.006)+(151.145-(151.009)))/2*(0.000-(-1.650))$ $((151.145-151.009)+(151.145-(151.011)))/2*(1.560-0.000)$ $((151.145-151.011)+(151.145-(151.012)))/2*(1.710-1.560)$	0.006 0.092 0.021 0.228 0.211 0.020	0.578
7 6.441	$((151.042-151.042)+(151.167-(151.042)))/2*((-29.100)-(-29.287))$ $((151.167-151.042)+(151.167-(151.042)))/2*((-28.100)-(-29.100))$ $((151.149-151.000)+(151.149-(151.001)))/2*((-1.410)-(-1.560))$ $((151.149-151.001)+(151.149-(151.003)))/2*(0.000-(-1.410))$ $((151.149-151.003)+(151.149-(151.005)))/2*(1.330-0.000)$ $((151.149-151.005)+(151.149-(151.005)))/2*(1.480-1.330)$	0.012 0.125 0.022 0.207 0.193 0.022	0.581
8 8.747	$((151.025-151.025)+(151.191-(151.025)))/2*((-26.910)-(-27.160))$ $((151.191-151.025)+(151.191-(151.025)))/2*((-25.910)-(-26.910))$ $((151.156-150.992)+(151.156-(150.992)))/2*((-1.100)-(-1.250))$ $((151.156-150.992)+(151.156-(150.994)))/2*(0.000-(-1.100))$ $((151.156-150.994)+(151.156-(150.995)))/2*(0.930-0.000)$ $((151.156-150.995)+(151.156-(150.996)))/2*(1.080-0.930)$	0.021 0.166 0.025 0.179 0.151 0.024	0.566
9 12.205	$((150.999-150.999)+(151.216-(150.999)))/2*((-25.420)-(-25.745))$ $((151.216-150.999)+(151.216-(150.999)))/2*((-24.420)-(-25.420))$ $((151.167-150.978)+(151.167-(150.978)))/2*((-0.820)-(-0.970))$ $((151.167-150.978)+(151.167-(150.980)))/2*(0.000-(-0.820))$ $((151.167-150.980)+(151.167-(150.981)))/2*(0.800-0.000)$ $((151.167-150.981)+(151.167-(150.981)))/2*(0.950-0.800)$	0.035 0.217 0.028 0.154 0.150 0.028	0.612
10 15.332	$((150.975-150.975)+(151.238-(150.975)))/2*((-24.830)-(-25.224))$ $((151.238-150.975)+(151.238-(150.975)))/2*((-23.830)-(-24.830))$ $((150.964-150.964)+(150.986-(150.966)))/2*((-0.900)-(-1.766))$ $((151.176-150.966)+(151.176-(150.966)))/2*((-0.750)-(-0.900))$ $((151.176-150.966)+(151.176-(150.967)))/2*(0.000-(-0.750))$ $((151.176-150.967)+(151.176-(150.969)))/2*(0.750-0.000)$ $((151.176-150.969)+(151.176-(150.969)))/2*(0.900-0.750)$ $((150.986-150.969)+(150.970-(150.970)))/2*(1.545-0.900)$	0.052 0.263 0.009 0.032 0.157 0.156 0.031 0.005	0.705
11 18.703	$((150.950-150.950)+(151.264-(150.950)))/2*((-24.190)-(-24.662))$ $((151.264-150.950)+(151.264-(150.950)))/2*((-23.190)-(-24.190))$ $((150.949-150.949)+(150.996-(150.952)))/2*((-0.900)-(-2.780))$ $((151.186-150.952)+(151.186-(150.953)))/2*((-0.750)-(-0.900))$ $((151.186-150.953)+(151.186-(150.954)))/2*(0.000-(-0.750))$	0.074 0.314 0.041 0.035 0.175	



TRONCO I			
AREE ELEMENTARI		Rif.to Dis.:	Pagina Nr. 2
RILEVATO		U.Misura : mq	
Sezione	Computo	AREE	
		Parziale	Totali
	$((151.186-150.954)+(151.186-(150.955)))/2*(0.750-0.000)$ $((151.186-150.955)+(151.186-(150.955)))/2*(0.900-0.750)$ $((150.996-150.955)+(150.958-(150.958)))/2*(2.431-0.900)$ $((150.963-150.950)+(150.963-(150.949)))/2*(9.980-9.830)$ $((150.963-150.949)+(150.963-(150.938)))/2*(13.870-9.980)$	0.173 0.035 0.031 0.002 0.074	0.954
12 20.509	$((150.936-150.936)+(151.279-(150.936)))/2*((-23.840)-(-24.353))$ $((151.279-150.936)+(151.279-(150.936)))/2*((-22.840)-(-23.840))$ $((150.941-150.941)+(151.002-(150.945)))/2*((-0.900)-(-3.324))$ $((151.192-150.945)+(151.192-(150.945)))/2*((-0.750)-(-0.900))$ $((151.192-150.945)+(151.192-(150.947)))/2*(0.000-(-0.750))$ $((151.192-150.947)+(151.192-(150.948)))/2*(0.750-0.000)$ $((151.192-150.948)+(151.192-(150.948)))/2*(0.900-0.750)$ $((151.002-150.948)+(150.951-(150.951)))/2*(2.906-0.900)$ $((150.977-150.943)+(150.977-(150.943)))/2*(9.630-9.480)$ $((150.977-150.943)+(150.977-(150.931)))/2*(13.480-9.630)$	0.088 0.343 0.070 0.037 0.185 0.184 0.037 0.054 0.005 0.154	1.157
13 22.205	$((150.923-150.923)+(151.292-(150.923)))/2*((-23.520)-(-24.072))$ $((151.292-150.923)+(151.292-(150.923)))/2*((-22.520)-(-23.520))$ $((150.930-150.930)+(150.951-(150.934)))/2*((-3.139)-(-3.950))$ $((150.951-150.934)+(151.007-(150.938)))/2*((-0.900)-(-3.139))$ $((151.197-150.938)+(151.197-(150.938)))/2*((-0.750)-(-0.900))$ $((151.197-150.938)+(151.197-(150.940)))/2*(0.000-(-0.750))$ $((151.197-150.940)+(151.197-(150.941)))/2*(0.750-0.000)$ $((151.197-150.941)+(151.197-(150.941)))/2*(0.900-0.750)$ $((151.007-150.941)+(150.945-(150.945)))/2*(3.352-0.900)$ $((150.987-150.936)+(150.987-(150.936)))/2*(9.450-9.300)$ $((150.987-150.936)+(150.987-(150.925)))/2*(13.300-9.450)$	0.102 0.369 0.006 0.096 0.039 0.194 0.193 0.038 0.081 0.008 0.216	1.342
14 23.884	$((150.911-150.911)+(151.305-(150.911)))/2*((-23.190)-(-23.781))$ $((151.305-150.911)+(151.305-(150.911)))/2*((-22.245)-(-23.190))$ $((151.305-150.911)+(151.305-(150.911)))/2*((-22.190)-(-22.245))$ $((150.919-150.919)+(150.965-(150.928)))/2*((-2.760)-(-4.604))$ $((150.965-150.928)+(151.012-(150.931)))/2*((-0.900)-(-2.760))$ $((151.202-150.931)+(151.202-(150.932)))/2*((-0.750)-(-0.900))$ $((151.202-150.932)+(151.202-(150.933)))/2*(0.000-(-0.750))$ $((151.202-150.933)+(151.202-(150.934)))/2*(0.750-0.000)$ $((151.202-150.934)+(151.202-(150.934)))/2*(0.900-0.750)$ $((151.012-150.934)+(150.939-(150.939)))/2*(3.794-0.900)$ $((150.995-150.930)+(150.995-(150.929)))/2*(9.300-9.150)$ $((150.995-150.929)+(150.995-(150.918)))/2*(13.150-9.300)$	0.116 0.372 0.022 0.035 0.110 0.041 0.203 0.202 0.040 0.113 0.010 0.277	1.541
15 25.351	$((150.900-150.900)+(151.316-(150.900)))/2*((-22.920)-(-23.544))$ $((151.316-150.900)+(151.316-(150.900)))/2*((-22.255)-(-22.920))$ $((151.316-150.900)+(151.316-(150.898)))/2*((-21.920)-(-22.255))$ $((150.909-150.909)+(150.978-(150.923)))/2*((-2.430)-(-5.175))$ $((150.978-150.923)+(151.016-(150.926)))/2*((-0.900)-(-2.430))$ $((151.206-150.926)+(151.206-(150.926)))/2*((-0.750)-(-0.900))$ $((151.206-150.926)+(151.206-(150.927)))/2*(0.000-(-0.750))$ $((151.206-150.927)+(151.206-(150.928)))/2*(0.750-0.000)$ $((151.206-150.928)+(151.206-(150.929)))/2*(0.900-0.750)$ $((151.016-150.929)+(150.934-(150.934)))/2*(4.180-0.900)$ $((151.000-150.924)+(151.000-(150.923)))/2*(9.300-9.150)$ $((151.000-150.923)+(151.000-(150.912)))/2*(13.026-9.300)$ $((151.000-150.912)+(151.000-(150.912)))/2*(13.150-13.026)$	0.130 0.277 0.140 0.077 0.112 0.042 0.209 0.209 0.042 0.141 0.011 0.306 0.011	

TRONCO I			
AREE ELEMENTARI		Rif.to Dis.:	Pagina Nr. 3
RILEVATO		U.Misura : mq	
Sezione	Computo	AREE	
		Parziale	Totali
			1.707
16 30.000	$((150.864-150.864)+(151.181-(150.865)))/2*((-22.287)-(-22.761))$ $((151.181-150.865)+(151.352-(150.863)))/2*((-22.030)-(-22.287))$ $((151.352-150.863)+(151.352-(150.859)))/2*((-21.030)-(-22.030))$ $((150.882-150.859)+(150.882-(150.836)))/2*((-15.250)-(-21.030))$ $((150.882-150.836)+(150.882-(150.840)))/2*((-14.560)-(-15.250))$ $((150.882-150.840)+(150.882-(150.841)))/2*((-14.410)-(-14.560))$ $((150.878-150.878)+(151.018-(150.906)))/2*((-1.382)-(-6.984))$ $((151.018-150.906)+(151.030-(150.907)))/2*((-0.900)-(-1.382))$ $((151.220-150.907)+(151.220-(150.907)))/2*((-0.750)-(-0.900))$ $((151.220-150.907)+(151.220-(150.908)))/2*(0.000-(-0.750))$ $((151.220-150.908)+(151.220-(150.910)))/2*(0.750-0.000)$ $((151.220-150.910)+(151.220-(150.910)))/2*(0.900-0.750)$ $((151.030-150.910)+(150.930-(150.917)))/2*(4.893-0.900)$ $((150.930-150.917)+(150.915-(150.915)))/2*(5.508-4.893)$ $((151.014-150.904)+(151.014-(150.904)))/2*(9.300-9.150)$ $((151.014-150.904)+(151.014-(150.897)))/2*(11.536-9.300)$ $((151.014-150.897)+(151.014-(150.889)))/2*(13.150-11.536)$	0.075 0.104 0.491 0.197 0.030 0.006 0.314 0.056 0.047 0.235 0.233 0.047 0.268 0.004 0.017 0.255 0.195	2.574
17 32.206	$((150.848-150.848)+(150.908-(150.848)))/2*((-22.302)-(-22.392))$ $((150.908-150.848)+(151.369-(150.845)))/2*((-21.610)-(-22.302))$ $((151.369-150.845)+(151.369-(150.841)))/2*((-20.610)-(-21.610))$ $((150.899-150.841)+(150.899-(150.822)))/2*((-15.938)-(-20.610))$ $((150.899-150.822)+(150.899-(150.831)))/2*((-14.140)-(-15.938))$ $((150.899-150.831)+(150.899-(150.832)))/2*((-13.990)-(-14.140))$ $((150.863-150.863)+(151.037-(150.898)))/2*((-0.900)-(-7.842))$ $((151.227-150.898)+(151.227-(150.898)))/2*((-0.885)-(-0.900))$ $((151.227-150.898)+(151.227-(150.898)))/2*((-0.750)-(-0.885))$ $((151.227-150.898)+(151.227-(150.900)))/2*(0.000-(-0.750))$ $((151.227-150.900)+(151.227-(150.901)))/2*(0.750-0.000)$ $((151.227-150.901)+(151.227-(150.901)))/2*(0.900-0.750)$ $((151.037-150.901)+(150.939-(150.908)))/2*(4.805-0.900)$ $((150.939-150.908)+(150.903-(150.903)))/2*(6.227-4.805)$ $((151.020-150.895)+(151.020-(150.894)))/2*(9.300-9.150)$ $((151.020-150.894)+(151.020-(150.890)))/2*(10.829-9.300)$ $((151.020-150.890)+(151.020-(150.878)))/2*(13.150-10.829)$	0.003 0.202 0.526 0.313 0.131 0.010 0.486 0.005 0.044 0.246 0.245 0.049 0.328 0.023 0.019 0.196 0.316	3.142
18 40.000	$((150.784-150.784)+(151.430-(150.780)))/2*((-20.120)-(-21.089))$ $((151.430-150.780)+(151.430-(150.776)))/2*((-19.120)-(-20.120))$ $((150.960-150.776)+(150.960-(150.773)))/2*((-18.368)-(-19.120))$ $((150.960-150.773)+(150.960-(150.802)))/2*((-12.650)-(-18.368))$ $((150.960-150.802)+(150.960-(150.802)))/2*((-12.500)-(-12.650))$ $((150.811-150.811)+(151.060-(150.861)))/2*((-0.900)-(-10.876))$ $((151.250-150.861)+(151.250-(150.862)))/2*((-0.750)-(-0.900))$ $((151.250-150.862)+(151.250-(150.865)))/2*(0.000-(-0.750))$ $((151.250-150.865)+(151.250-(150.869)))/2*(0.750-0.000)$ $((151.250-150.869)+(151.250-(150.870)))/2*(0.872-0.750)$ $((151.250-150.870)+(151.250-(150.870)))/2*(0.900-0.872)$ $((151.060-150.870)+(150.970-(150.876)))/2*(4.495-0.900)$ $((150.970-150.876)+(150.874-(150.865)))/2*(8.330-4.495)$ $((150.874-150.865)+(150.862-(150.862)))/2*(8.821-8.330)$ $((151.044-150.860)+(151.044-(150.859)))/2*(9.300-9.150)$ $((151.044-150.859)+(151.044-(150.839)))/2*(13.150-9.300)$	0.315 0.652 0.140 0.989 0.024 0.998 0.058 0.290 0.287 0.046 0.011 0.510 0.196 0.002 0.028 0.751	5.297
19	$((150.766-150.766)+(151.447-(150.762)))/2*((-19.700)-(-20.721))$	0.350	

TRONCO I			
AREE ELEMENTARI		Rif.to Dis.:	Pagina Nr. 4
RILEVATO		U.Misura : mq	
Sezione	Computo	AREE	
		Parziale	Totali
42.205	$((151.447-150.762)+(151.447-(150.759)))/2*((-19.056)-(-19.700))$ $((151.447-150.759)+(151.447-(150.761)))/2*((-18.700)-(-19.056))$ $((150.977-150.761)+(150.977-(150.793)))/2*((-12.250)-(-18.700))$ $((150.977-150.793)+(150.977-(150.794)))/2*((-12.100)-(-12.250))$ $((150.796-150.796)+(151.067-(150.850)))/2*((-0.900)-(-11.734))$ $((151.257-150.850)+(151.257-(150.851)))/2*((-0.750)-(-0.900))$ $((151.257-150.851)+(151.257-(150.855)))/2*(0.000-(-0.750))$ $((151.257-150.855)+(151.257-(150.859)))/2*(0.750-0.000)$ $((151.257-150.859)+(151.257-(150.859)))/2*(0.900-0.750)$ $((151.067-150.859)+(151.055-(150.862)))/2*(1.369-0.900)$ $((151.055-150.862)+(150.979-(150.867)))/2*(4.407-1.369)$ $((150.979-150.867)+(150.899-(150.857)))/2*(7.623-4.407)$ $((150.899-150.857)+(150.860-(150.849)))/2*(9.150-7.623)$ $((151.050-150.849)+(151.050-(150.848)))/2*(9.300-9.150)$ $((151.050-150.848)+(151.050-(150.828)))/2*(13.150-9.300)$	0.442 0.245 1.290 0.027 1.181 0.061 0.303 0.300 0.060 0.094 0.465 0.248 0.041 0.030 0.816	5.953
20 50.000	$((150.719-150.711)+(150.719-(150.712)))/2*((-20.981)-(-21.181))$ $((150.719-150.719)+(151.500-(150.725)))/2*((-18.410)-(-19.581))$ $((151.500-150.725)+(151.500-(150.730)))/2*((-17.410)-(-18.410))$ $((151.030-150.730)+(151.030-(150.762)))/2*((-11.050)-(-17.410))$ $((151.030-150.762)+(151.030-(150.763)))/2*((-10.900)-(-11.050))$ $((150.840-150.763)+(151.090-(150.813)))/2*((-0.900)-(-10.900))$ $((151.280-150.813)+(151.280-(150.814)))/2*((-0.750)-(-0.900))$ $((151.280-150.814)+(151.280-(150.818)))/2*(0.000-(-0.750))$ $((151.280-150.818)+(151.280-(150.821)))/2*(0.750-0.000)$ $((151.280-150.821)+(151.280-(150.822)))/2*(0.900-0.750)$ $((151.090-150.822)+(151.034-(150.833)))/2*(3.126-0.900)$ $((151.034-150.833)+(151.010-(150.835)))/2*(4.096-3.126)$ $((151.010-150.835)+(150.984-(150.832)))/2*(5.124-4.096)$ $((150.984-150.832)+(150.884-(150.811)))/2*(9.150-5.124)$ $((151.074-150.811)+(151.074-(150.810)))/2*(9.300-9.150)$ $((151.074-150.810)+(151.074-(150.789)))/2*(13.150-9.300)$	0.001 0.454 0.773 1.806 0.040 1.770 0.070 0.348 0.345 0.069 0.521 0.182 0.168 0.451 0.040 1.059	8.097
21 52.205	$((150.710-150.702)+(150.710-(150.703)))/2*((-20.715)-(-20.915))$ $((150.710-150.710)+(151.514-(150.716)))/2*((-18.110)-(-19.315))$ $((151.514-150.716)+(151.514-(150.721)))/2*((-17.110)-(-18.110))$ $((151.044-150.721)+(151.044-(150.753)))/2*((-10.760)-(-17.110))$ $((151.044-150.753)+(151.044-(150.754)))/2*((-10.610)-(-10.760))$ $((150.854-150.754)+(151.097-(150.803)))/2*((-0.900)-(-10.610))$ $((151.287-150.803)+(151.287-(150.803)))/2*((-0.750)-(-0.900))$ $((151.287-150.803)+(151.287-(150.807)))/2*(0.000-(-0.750))$ $((151.287-150.807)+(151.287-(150.811)))/2*(0.750-0.000)$ $((151.287-150.811)+(151.287-(150.812)))/2*(0.900-0.750)$ $((151.097-150.812)+(151.029-(150.825)))/2*(3.623-0.900)$ $((151.029-150.825)+(151.019-(150.826)))/2*(4.008-3.623)$ $((151.019-150.826)+(151.009-(150.825)))/2*(4.417-4.008)$ $((151.009-150.825)+(150.890-(150.800)))/2*(9.150-4.417)$ $((151.080-150.800)+(151.080-(150.799)))/2*(9.300-9.150)$ $((151.080-150.799)+(151.080-(150.778)))/2*(13.150-9.300)$	0.002 0.481 0.796 1.949 0.044 1.913 0.073 0.362 0.359 0.071 0.667 0.077 0.077 0.648 0.042 1.124	8.685
22 54.215	$((150.715-150.707)+(150.715-(150.708)))/2*((-20.486)-(-20.686))$ $((150.715-150.715)+(151.526-(150.721)))/2*((-17.870)-(-19.086))$ $((151.526-150.721)+(151.526-(150.725)))/2*((-16.870)-(-17.870))$ $((151.056-150.725)+(151.056-(150.756)))/2*((-10.520)-(-16.870))$ $((151.056-150.756)+(151.056-(150.756)))/2*((-10.370)-(-10.520))$	0.002 0.490 0.803 2.007 0.045	

TRONCO I			
AREE ELEMENTARI		Rif.to Dis.:	Pagina Nr. 5
RILEVATO		U.Misura : mq	
Sezione	Computo	AREE	
		Parziale	Totali
	$((150.866-150.756)+(151.103-(150.801)))/2*((-0.900)-(-10.370))$ $((151.293-150.801)+(151.293-(150.802)))/2*((-0.750)-(-0.900))$ $((151.293-150.802)+(151.293-(150.806)))/2*(0.000-(-0.750))$ $((151.293-150.806)+(151.293-(150.809)))/2*(0.750-0.000)$ $((151.293-150.809)+(151.293-(150.810)))/2*(0.900-0.750)$ $((151.103-150.810)+(151.035-(150.823)))/2*(3.595-0.900)$ $((151.035-150.823)+(151.027-(150.822)))/2*(3.941-3.595)$ $((151.027-150.822)+(151.017-(150.823)))/2*(4.342-3.941)$ $((151.017-150.823)+(150.896-(150.794)))/2*(9.150-4.342)$ $((151.086-150.794)+(151.086-(150.793)))/2*(9.300-9.150)$ $((151.086-150.793)+(151.086-(150.770)))/2*(13.150-9.300)$	1.951 0.074 0.367 0.365 0.073 0.679 0.072 0.080 0.712 0.044 1.174	8.938
23 60.000	$((150.763-150.756)+(150.763-(150.757)))/2*((-19.901)-(-20.101))$ $((150.763-150.763)+(151.557-(150.769)))/2*((-17.310)-(-18.501))$ $((151.557-150.769)+(151.557-(150.774)))/2*((-16.310)-(-17.310))$ $((151.087-150.774)+(151.087-(150.804)))/2*((-9.960)-(-16.310))$ $((151.087-150.804)+(151.087-(150.804)))/2*((-9.810)-(-9.960))$ $((150.897-150.804)+(151.120-(150.847)))/2*((-0.900)-(-9.810))$ $((151.310-150.847)+(151.310-(150.848)))/2*((-0.750)-(-0.900))$ $((151.310-150.848)+(151.310-(150.851)))/2*((-0.099)-(-0.750))$ $((151.310-150.851)+(151.310-(150.851)))/2*(0.000-(-0.099))$ $((151.310-150.851)+(151.310-(150.850)))/2*(0.750-0.000)$ $((151.310-150.850)+(151.310-(150.850)))/2*(0.900-0.750)$ $((151.120-150.850)+(151.046-(150.846)))/2*(3.845-0.900)$ $((151.046-150.846)+(150.932-(150.852)))/2*(8.402-3.845)$ $((150.932-150.852)+(150.914-(150.848)))/2*(9.150-8.402)$ $((151.104-150.848)+(151.104-(150.847)))/2*(9.300-9.150)$ $((151.104-150.847)+(151.104-(150.824)))/2*(13.150-9.300)$	0.001 0.469 0.785 1.892 0.042 1.631 0.069 0.299 0.045 0.345 0.069 0.692 0.638 0.055 0.039 1.036	8.107
24 62.205	$((150.781-150.774)+(150.781-(150.775)))/2*((-19.720)-(-19.920))$ $((150.781-150.781)+(151.568-(150.787)))/2*((-17.140)-(-18.320))$ $((151.568-150.787)+(151.568-(150.792)))/2*((-16.140)-(-17.140))$ $((151.098-150.792)+(151.098-(150.822)))/2*((-9.790)-(-16.140))$ $((151.098-150.822)+(151.098-(150.823)))/2*((-9.640)-(-9.790))$ $((150.908-150.823)+(151.111-(150.861)))/2*((-1.507)-(-9.640))$ $((151.111-150.861)+(151.127-(150.861)))/2*((-0.900)-(-1.507))$ $((151.317-150.861)+(151.317-(150.860)))/2*((-0.750)-(-0.900))$ $((151.317-150.860)+(151.317-(150.860)))/2*(0.000-(-0.750))$ $((151.317-150.860)+(151.317-(150.859)))/2*(0.750-0.000)$ $((151.317-150.859)+(151.317-(150.859)))/2*(0.900-0.750)$ $((151.127-150.859)+(151.054-(150.855)))/2*(3.808-0.900)$ $((151.054-150.855)+(150.920-(150.862)))/2*(9.150-3.808)$ $((151.110-150.862)+(151.110-(150.863)))/2*(9.300-9.150)$ $((151.110-150.863)+(151.110-(150.863)))/2*(9.950-9.300)$ $((151.110-150.863)+(151.110-(150.844)))/2*(13.150-9.950)$	0.001 0.461 0.779 1.848 0.041 1.358 0.157 0.069 0.343 0.343 0.069 0.680 0.689 0.037 0.161 0.822	7.858
25 70.000	$((150.845-150.837)+(150.845-(150.838)))/2*((-19.284)-(-19.484))$ $((150.845-150.845)+(151.601-(150.850)))/2*((-16.750)-(-17.884))$ $((151.601-150.850)+(151.601-(150.855)))/2*((-15.750)-(-16.750))$ $((151.131-150.855)+(151.131-(150.885)))/2*((-9.400)-(-15.750))$ $((151.131-150.885)+(151.131-(150.886)))/2*((-9.250)-(-9.400))$ $((150.941-150.886)+(151.010-(150.899)))/2*((-6.485)-(-9.250))$ $((151.010-150.899)+(151.150-(150.893)))/2*((-0.900)-(-6.485))$ $((151.340-150.893)+(151.340-(150.893)))/2*((-0.750)-(-0.900))$ $((151.340-150.893)+(151.340-(150.892)))/2*(0.000-(-0.750))$	0.002 0.426 0.749 1.657 0.037 0.229 1.028 0.067 0.336	

TRONCO I			
AREE ELEMENTARI		Rif.to Dis.:	Pagina Nr. 6
RILEVATO		U.Misura : mq	
Sezione	Computo	AREE	
		Parziale	Totali
	$((151.340-150.892)+(151.340-(150.891)))/2*(0.750-0.000)$ $((151.340-150.891)+(151.340-(150.891)))/2*(0.900-0.750)$ $((151.150-150.891)+(151.081-(150.888)))/2*(3.679-0.900)$ $((151.081-150.888)+(150.944-(150.895)))/2*(9.150-3.679)$ $((151.134-150.895)+(151.134-(150.895)))/2*(9.300-9.150)$ $((151.134-150.895)+(151.134-(150.900)))/2*(13.150-9.300)$	0.337 0.067 0.628 0.662 0.036 0.909	7.170
26 72.206	$((150.862-150.855)+(150.862-(150.856)))/2*((-19.210)-(-19.410))$ $((150.862-150.862)+(151.609-(150.868)))/2*((-16.690)-(-17.810))$ $((151.609-150.868)+(151.609-(150.873)))/2*((-15.690)-(-16.690))$ $((151.139-150.873)+(151.139-(150.903)))/2*((-9.340)-(-15.690))$ $((151.139-150.903)+(151.139-(150.903)))/2*((-9.190)-(-9.340))$ $((150.949-150.903)+(150.982-(150.910)))/2*((-7.894)-(-9.190))$ $((150.982-150.910)+(151.157-(150.902)))/2*((-0.900)-(-7.894))$ $((151.347-150.902)+(151.347-(150.902)))/2*((-0.750)-(-0.900))$ $((151.347-150.902)+(151.347-(150.901)))/2*(0.000-(-0.750))$ $((151.347-150.901)+(151.347-(150.900)))/2*(0.750-0.000)$ $((151.347-150.900)+(151.347-(150.900)))/2*(0.900-0.750)$ $((151.157-150.900)+(151.088-(150.897)))/2*(3.642-0.900)$ $((151.088-150.897)+(150.950-(150.904)))/2*(9.150-3.642)$ $((151.140-150.904)+(151.140-(150.904)))/2*(9.300-9.150)$ $((151.140-150.904)+(151.140-(150.909)))/2*(13.150-9.300)$	0.001 0.416 0.739 1.594 0.035 0.076 1.147 0.067 0.335 0.335 0.067 0.614 0.650 0.035 0.897	7.008
27 80.000	$((150.924-150.917)+(150.924-(150.918)))/2*((-19.114)-(-19.314))$ $((150.924-150.924)+(151.634-(150.929)))/2*((-16.650)-(-17.714))$ $((151.634-150.929)+(151.634-(150.934)))/2*((-15.650)-(-16.650))$ $((151.164-150.934)+(151.164-(150.947)))/2*((-12.871)-(-15.650))$ $((151.164-150.947)+(151.164-(150.943)))/2*((-9.300)-(-12.871))$ $((151.164-150.943)+(151.164-(150.943)))/2*((-9.150)-(-9.300))$ $((150.974-150.943)+(151.180-(150.934)))/2*((-0.900)-(-9.150))$ $((151.370-150.934)+(151.370-(150.934)))/2*((-0.750)-(-0.900))$ $((151.370-150.934)+(151.370-(150.933)))/2*(0.000-(-0.750))$ $((151.370-150.933)+(151.370-(150.932)))/2*(0.750-0.000)$ $((151.370-150.932)+(151.370-(150.932)))/2*(0.900-0.750)$ $((151.180-150.932)+(151.115-(150.929)))/2*(3.512-0.900)$ $((151.115-150.929)+(150.974-(150.937)))/2*(9.150-3.512)$ $((151.164-150.937)+(151.164-(150.937)))/2*(9.300-9.150)$ $((151.164-150.937)+(151.164-(150.942)))/2*(13.150-9.300)$	0.001 0.375 0.702 0.620 0.782 0.033 1.139 0.065 0.328 0.329 0.066 0.567 0.626 0.034 0.862	6.529
28 82.206	$((150.942-150.934)+(150.942-(150.935)))/2*((-19.098)-(-19.298))$ $((150.942-150.942)+(151.640-(150.947)))/2*((-16.650)-(-17.698))$ $((151.640-150.947)+(151.640-(150.951)))/2*((-15.650)-(-16.650))$ $((151.170-150.951)+(151.170-(150.958)))/2*((-14.279)-(-15.650))$ $((151.170-150.958)+(151.170-(150.952)))/2*((-9.300)-(-14.279))$ $((151.170-150.952)+(151.170-(150.952)))/2*((-9.150)-(-9.300))$ $((150.980-150.952)+(151.187-(150.943)))/2*((-0.900)-(-9.150))$ $((151.377-150.943)+(151.377-(150.943)))/2*((-0.750)-(-0.900))$ $((151.377-150.943)+(151.377-(150.942)))/2*(0.000-(-0.750))$ $((151.377-150.942)+(151.377-(150.941)))/2*(0.750-0.000)$ $((151.377-150.941)+(151.377-(150.941)))/2*(0.900-0.750)$ $((151.187-150.941)+(151.122-(150.938)))/2*(3.476-0.900)$ $((151.122-150.938)+(150.980-(150.946)))/2*(9.150-3.476)$ $((151.170-150.946)+(151.170-(150.946)))/2*(9.300-9.150)$ $((151.170-150.946)+(151.170-(150.951)))/2*(13.150-9.300)$	0.002 0.363 0.691 0.295 1.070 0.033 1.122 0.065 0.326 0.327 0.065 0.554 0.618 0.034 0.851	6.416

TRONCO I			
AREE ELEMENTARI		Rif.to Dis.:	Pagina Nr. 7
RILEVATO		U.Misura : mq	
Sezione	Computo	AREE	
		Parziale	Totali
29 90.000	$((150.994-150.994)+(151.664-(150.993)))/2*((-16.650)-(-17.655))$	0.337	
	$((151.664-150.993)+(151.664-(150.992)))/2*((-15.650)-(-16.650))$	0.671	
	$((151.194-150.992)+(151.194-(150.985)))/2*((-9.300)-(-15.650))$	1.302	
	$((151.194-150.985)+(151.194-(150.984)))/2*((-9.150)-(-9.300))$	0.031	
	$((151.004-150.984)+(151.210-(150.975)))/2*((-0.900)-(-9.150))$	1.048	
	$((151.400-150.975)+(151.400-(150.975)))/2*((-0.750)-(-0.900))$	0.064	
	$((151.400-150.975)+(151.400-(150.974)))/2*(0.000-(-0.750))$	0.320	
	$((151.400-150.974)+(151.400-(150.974)))/2*(0.750-0.000)$	0.320	
	$((151.400-150.974)+(151.400-(150.973)))/2*(0.900-0.750)$	0.064	
	$((151.210-150.973)+(151.149-(150.971)))/2*(3.346-0.900)$	0.506	
	$((151.149-150.971)+(151.004-(150.978)))/2*(9.150-3.346)$	0.592	
	$((151.194-150.978)+(151.194-(150.979)))/2*(9.300-9.150)$	0.032	
	$((151.194-150.979)+(151.194-(150.984)))/2*(13.150-9.300)$	0.816	
30 92.206	$((151.003-151.003)+(151.670-(151.002)))/2*((-16.650)-(-17.651))$	0.334	
	$((151.670-151.002)+(151.670-(151.001)))/2*((-15.650)-(-16.650))$	0.668	
	$((151.200-151.001)+(151.200-(150.994)))/2*((-9.300)-(-15.650))$	1.283	
	$((151.200-150.994)+(151.200-(150.994)))/2*((-9.150)-(-9.300))$	0.031	
	$((151.010-150.994)+(151.217-(150.985)))/2*((-0.900)-(-9.150))$	1.023	
	$((151.407-150.985)+(151.407-(150.984)))/2*((-0.750)-(-0.900))$	0.063	
	$((151.407-150.984)+(151.407-(150.984)))/2*(0.000-(-0.750))$	0.317	
	$((151.407-150.984)+(151.407-(150.983)))/2*(0.750-0.000)$	0.318	
	$((151.407-150.983)+(151.407-(150.983)))/2*(0.900-0.750)$	0.064	
	$((151.217-150.983)+(151.156-(150.980)))/2*(3.309-0.900)$	0.494	
	$((151.156-150.980)+(151.146-(150.980)))/2*(3.744-3.309)$	0.074	
	$((151.146-150.980)+(151.010-(150.989)))/2*(9.150-3.744)$	0.503	
	$((151.200-150.989)+(151.200-(150.989)))/2*(9.300-9.150)$	0.032	
	$((151.200-150.989)+(151.200-(150.995)))/2*(13.150-9.300)$	0.801	
			6.005
31 100.000	$((151.081-151.077)+(151.081-(151.078)))/2*((-18.969)-(-19.169))$	0.001	
	$((151.081-151.081)+(151.694-(151.083)))/2*((-16.650)-(-17.569))$	0.280	
	$((151.694-151.083)+(151.694-(151.084)))/2*((-16.353)-(-16.650))$	0.181	
	$((151.694-151.084)+(151.694-(151.083)))/2*((-15.650)-(-16.353))$	0.429	
	$((151.224-151.083)+(151.224-(151.078)))/2*((-9.300)-(-15.650))$	0.908	
	$((151.224-151.078)+(151.224-(151.077)))/2*((-9.150)-(-9.300))$	0.022	
	$((151.076-151.076)+(151.240-(151.070)))/2*((-0.900)-(-7.459))$	0.558	
	$((151.430-151.070)+(151.430-(151.070)))/2*((-0.750)-(-0.900))$	0.054	
	$((151.430-151.070)+(151.430-(151.070)))/2*(0.000-(-0.750))$	0.270	
	$((151.430-151.070)+(151.430-(151.069)))/2*(0.750-0.000)$	0.271	
	$((151.430-151.069)+(151.430-(151.069)))/2*(0.900-0.750)$	0.054	
	$((151.240-151.069)+(151.181-(151.067)))/2*(3.251-0.900)$	0.336	
	$((151.181-151.067)+(151.057-(151.057)))/2*(8.203-3.251)$	0.282	
	$((151.224-151.056)+(151.224-(151.056)))/2*(9.300-9.150)$	0.025	
$((151.224-151.056)+(151.224-(151.062)))/2*(13.150-9.300)$	0.635		
			4.306
32 102.205	$((151.101-151.097)+(151.101-(151.097)))/2*((-18.949)-(-19.149))$	0.001	
	$((151.101-151.101)+(151.700-(151.103)))/2*((-16.650)-(-17.549))$	0.268	
	$((151.700-151.103)+(151.700-(151.105)))/2*((-15.650)-(-16.650))$	0.596	
	$((151.230-151.105)+(151.230-(151.107)))/2*((-14.830)-(-15.650))$	0.102	
	$((151.230-151.107)+(151.230-(151.102)))/2*((-9.300)-(-14.830))$	0.691	
	$((151.230-151.102)+(151.230-(151.102)))/2*((-9.150)-(-9.300))$	0.019	
	$((151.100-151.100)+(151.247-(151.095)))/2*((-0.900)-(-6.765))$	0.446	
	$((151.437-151.095)+(151.437-(151.095)))/2*((-0.750)-(-0.900))$	0.051	
	$((151.437-151.095)+(151.437-(151.094)))/2*(0.000-(-0.750))$	0.257	
	$((151.437-151.094)+(151.437-(151.093)))/2*(0.750-0.000)$	0.258	

TRONCO I			
AREE ELEMENTARI		Rif.to Dis.:	Pagina Nr. 8
RILEVATO		U.Misura : mq	
Sezione	Computo	AREE	
		Parziale	Totali
	$((151.437-151.093)+(151.437-(151.093)))/2*(0.900-0.750)$ $((151.247-151.093)+(151.188-(151.091)))/2*(3.234-0.900)$ $((151.188-151.091)+(151.083-(151.083)))/2*(7.427-3.234)$ $((151.230-151.080)+(151.230-(151.080)))/2*(9.300-9.150)$ $((151.230-151.080)+(151.230-(151.077)))/2*(10.642-9.300)$ $((151.230-151.077)+(151.230-(151.081)))/2*(13.150-10.642)$	0.052 0.294 0.201 0.023 0.203 0.379	3.841
33 110.000	$((151.170-151.167)+(151.170-(151.167)))/2*((-18.879)-(-19.079))$ $((151.170-151.170)+(151.724-(151.172)))/2*((-16.650)-(-17.479))$ $((151.724-151.172)+(151.724-(151.175)))/2*((-15.650)-(-16.650))$ $((151.254-151.175)+(151.254-(151.189)))/2*((-9.447)-(-15.650))$ $((151.254-151.189)+(151.254-(151.189)))/2*((-9.300)-(-9.447))$ $((151.254-151.189)+(151.254-(151.189)))/2*((-9.150)-(-9.300))$ $((151.185-151.185)+(151.270-(151.182)))/2*((-0.900)-(-4.309))$ $((151.460-151.182)+(151.460-(151.182)))/2*((-0.750)-(-0.900))$ $((151.460-151.182)+(151.460-(151.181)))/2*(0.000-(-0.750))$ $((151.460-151.181)+(151.460-(151.180)))/2*(0.750-0.000)$ $((151.460-151.180)+(151.460-(151.180)))/2*(0.900-0.750)$ $((151.270-151.180)+(151.213-(151.178)))/2*(3.176-0.900)$ $((151.213-151.178)+(151.175-(151.175)))/2*(4.682-3.176)$ $((151.254-151.167)+(151.254-(151.167)))/2*(9.300-9.150)$ $((151.254-151.167)+(151.254-(151.160)))/2*(13.150-9.300)$	0.001 0.229 0.550 0.447 0.010 0.010 0.150 0.042 0.209 0.209 0.042 0.143 0.026 0.013 0.347	2.428
34 112.205	$((151.190-151.187)+(151.190-(151.187)))/2*((-18.860)-(-19.060))$ $((151.190-151.190)+(151.730-(151.192)))/2*((-16.650)-(-17.460))$ $((151.730-151.192)+(151.730-(151.194)))/2*((-15.650)-(-16.650))$ $((151.260-151.194)+(151.260-(151.209)))/2*((-9.300)-(-15.650))$ $((151.260-151.209)+(151.260-(151.210)))/2*((-9.150)-(-9.300))$ $((151.209-151.209)+(151.277-(151.206)))/2*((-0.900)-(-3.615))$ $((151.467-151.206)+(151.467-(151.206)))/2*((-0.750)-(-0.900))$ $((151.467-151.206)+(151.467-(151.206)))/2*(0.000-(-0.750))$ $((151.467-151.206)+(151.467-(151.205)))/2*(0.750-0.000)$ $((151.467-151.205)+(151.467-(151.205)))/2*(0.900-0.750)$ $((151.277-151.205)+(151.220-(151.203)))/2*(3.160-0.900)$ $((151.220-151.203)+(151.201-(151.201)))/2*(3.906-3.160)$ $((151.260-151.192)+(151.260-(151.191)))/2*(9.300-9.150)$ $((151.260-151.191)+(151.260-(151.184)))/2*(13.150-9.300)$	0.001 0.218 0.537 0.368 0.008 0.095 0.039 0.196 0.197 0.039 0.099 0.006 0.010 0.277	2.090
35 120.000	$((151.260-151.256)+(151.260-(151.257)))/2*((-18.790)-(-18.990))$ $((151.260-151.260)+(151.754-(151.262)))/2*((-16.650)-(-17.390))$ $((151.754-151.262)+(151.754-(151.264)))/2*((-15.650)-(-16.650))$ $((151.284-151.264)+(151.284-(151.279)))/2*((-9.300)-(-15.650))$ $((151.284-151.279)+(151.284-(151.279)))/2*((-9.150)-(-9.300))$ $((151.294-151.294)+(151.300-(151.293)))/2*((-0.900)-(-1.159))$ $((151.490-151.293)+(151.490-(151.293)))/2*((-0.750)-(-0.900))$ $((151.490-151.293)+(151.490-(151.293)))/2*(0.000-(-0.750))$ $((151.490-151.293)+(151.490-(151.292)))/2*(0.750-0.000)$ $((151.490-151.292)+(151.490-(151.292)))/2*(0.900-0.750)$ $((151.300-151.292)+(151.291-(151.291)))/2*(1.243-0.900)$ $((151.284-151.278)+(151.284-(151.278)))/2*(9.300-9.150)$ $((151.284-151.278)+(151.284-(151.271)))/2*(13.150-9.300)$	0.001 0.182 0.491 0.076 0.001 0.001 0.030 0.148 0.149 0.030 0.001 0.001 0.039	1.150
36 122.205	$((151.280-151.276)+(151.280-(151.277)))/2*((-18.770)-(-18.970))$ $((151.280-151.280)+(151.760-(151.282)))/2*((-16.650)-(-17.370))$ $((151.760-151.282)+(151.760-(151.284)))/2*((-15.650)-(-16.650))$	0.001 0.172 0.477	

TRONCO I			
AREE ELEMENTARI		Rif.to Dis.:	Pagina Nr. 9
RILEVATO		U.Misura : mq	
Sezione	Computo	AREE	
		Parziale	Totali
	$((151.290-151.284)+(151.290-(151.290)))/2*((-12.860)-(-15.650))$ $((151.497-151.318)+(151.497-(151.318)))/2*((-0.750)-(-0.900))$ $((151.497-151.318)+(151.497-(151.317)))/2*(0.000-(-0.750))$ $((151.497-151.317)+(151.497-(151.316)))/2*(0.750-0.000)$ $((151.497-151.316)+(151.497-(151.316)))/2*(0.900-0.750)$	0.008 0.027 0.135 0.136 0.027	0.983
37 130.000	$((151.335-151.331)+(151.335-(151.332)))/2*((-18.731)-(-18.931))$ $((151.335-151.335)+(151.789-(151.336)))/2*((-16.650)-(-17.331))$ $((151.789-151.336)+(151.789-(151.339)))/2*((-15.650)-(-16.650))$ $((151.525-151.374)+(151.525-(151.374)))/2*((-0.750)-(-0.900))$ $((151.525-151.374)+(151.525-(151.376)))/2*(0.000-(-0.750))$ $((151.525-151.376)+(151.525-(151.378)))/2*(0.750-0.000)$ $((151.525-151.378)+(151.525-(151.378)))/2*(0.900-0.750)$	0.001 0.154 0.451 0.023 0.113 0.111 0.022	0.875
38 132.206	$((151.339-151.336)+(151.339-(151.336)))/2*((-18.744)-(-18.944))$ $((151.339-151.339)+(151.802-(151.340)))/2*((-16.650)-(-17.344))$ $((151.802-151.340)+(151.802-(151.343)))/2*((-15.650)-(-16.650))$ $((151.538-151.378)+(151.538-(151.378)))/2*((-0.750)-(-0.900))$ $((151.538-151.378)+(151.538-(151.380)))/2*(0.000-(-0.750))$ $((151.538-151.380)+(151.538-(151.382)))/2*(0.750-0.000)$ $((151.538-151.382)+(151.538-(151.382)))/2*(0.900-0.750)$	0.001 0.160 0.460 0.024 0.119 0.118 0.023	0.905
39 140.000	$((151.361-151.361)+(151.867-(151.362)))/2*((-16.650)-(-17.408))$ $((151.867-151.362)+(151.867-(151.363)))/2*((-15.650)-(-16.650))$ $((151.397-151.363)+(151.397-(151.366)))/2*((-11.418)-(-15.650))$ $((151.397-151.366)+(151.397-(151.371)))/2*((-9.300)-(-11.418))$ $((151.397-151.371)+(151.397-(151.372)))/2*((-9.150)-(-9.300))$ $((151.389-151.389)+(151.413-(151.391)))/2*((-0.900)-(-1.869))$ $((151.603-151.391)+(151.603-(151.391)))/2*((-0.750)-(-0.900))$ $((151.603-151.391)+(151.603-(151.393)))/2*(0.000-(-0.750))$ $((151.603-151.393)+(151.603-(151.395)))/2*(0.750-0.000)$ $((151.603-151.395)+(151.603-(151.395)))/2*(0.900-0.750)$ $((151.413-151.395)+(151.397-(151.397)))/2*(1.544-0.900)$	0.191 0.504 0.135 0.059 0.004 0.011 0.032 0.158 0.157 0.031 0.006	1.288
40 142.205	$((151.368-151.368)+(151.891-(151.368)))/2*((-16.650)-(-17.434))$ $((151.891-151.368)+(151.891-(151.369)))/2*((-15.650)-(-16.650))$ $((151.421-151.369)+(151.421-(151.375)))/2*((-9.473)-(-15.650))$ $((151.421-151.375)+(151.421-(151.375)))/2*((-9.300)-(-9.473))$ $((151.421-151.375)+(151.421-(151.375)))/2*((-9.150)-(-9.300))$ $((151.391-151.391)+(151.437-(151.395)))/2*((-0.900)-(-2.757))$ $((151.627-151.395)+(151.627-(151.395)))/2*((-0.750)-(-0.900))$ $((151.627-151.395)+(151.627-(151.397)))/2*(0.000-(-0.750))$ $((151.627-151.397)+(151.627-(151.399)))/2*(0.750-0.000)$ $((151.627-151.399)+(151.627-(151.399)))/2*(0.900-0.750)$ $((151.437-151.399)+(151.402-(151.402)))/2*(2.278-0.900)$ $((151.421-151.414)+(151.421-(151.414)))/2*(9.300-9.150)$ $((151.421-151.414)+(151.421-(151.420)))/2*(13.150-9.300)$	0.205 0.522 0.303 0.008 0.007 0.039 0.035 0.173 0.172 0.034 0.026 0.001 0.015	1.540
41 146.216	$((151.380-151.380)+(151.940-(151.381)))/2*((-16.650)-(-17.490))$ $((151.940-151.381)+(151.940-(151.382)))/2*((-15.650)-(-16.650))$ $((151.470-151.382)+(151.470-(151.387)))/2*((-9.300)-(-15.650))$ $((151.470-151.387)+(151.470-(151.387)))/2*((-9.150)-(-9.300))$ $((151.393-151.393)+(151.487-(151.402)))/2*((-0.900)-(-4.648))$ $((151.677-151.402)+(151.677-(151.402)))/2*((-0.750)-(-0.900))$ $((151.677-151.402)+(151.677-(151.404)))/2*(0.000-(-0.750))$	0.234 0.558 0.540 0.012 0.161 0.041 0.206	



TRONCO I			
AREE ELEMENTARI		Rif.to Dis.:	Pagina Nr. 10
RILEVATO		U.Misura : mq	
Sezione	Computo	AREE	
		Parziale	Totali
	$((151.677-151.404)+(151.677-(151.406)))/2*(0.750-0.000)$ $((151.677-151.406)+(151.677-(151.406)))/2*(0.900-0.750)$ $((151.487-151.406)+(151.429-(151.412)))/2*(3.224-0.900)$ $((151.429-151.412)+(151.413-(151.413)))/2*(3.859-3.224)$ $((151.470-151.421)+(151.470-(151.421)))/2*(9.300-9.150)$ $((151.470-151.421)+(151.470-(151.427)))/2*(13.150-9.300)$	0.204 0.041 0.114 0.005 0.007 0.177	2.300
42 148.828	$((151.388-151.388)+(151.977-(151.389)))/2*((-16.650)-(-17.533))$ $((151.977-151.389)+(151.977-(151.390)))/2*((-15.650)-(-16.650))$ $((151.507-151.390)+(151.507-(151.395)))/2*((-9.300)-(-15.650))$ $((151.507-151.395)+(151.507-(151.395)))/2*((-9.150)-(-9.300))$ $((151.398-151.398)+(151.455-(151.400)))/2*((-3.633)-(-5.917))$ $((151.455-151.400)+(151.523-(151.406)))/2*((-0.900)-(-3.633))$ $((151.713-151.406)+(151.713-(151.407)))/2*((-0.750)-(-0.900))$ $((151.713-151.407)+(151.713-(151.408)))/2*(0.000-(-0.750))$ $((151.713-151.408)+(151.713-(151.410)))/2*(0.750-0.000)$ $((151.713-151.410)+(151.713-(151.411)))/2*(0.900-0.750)$ $((151.523-151.411)+(151.465-(151.416)))/2*(3.251-0.900)$ $((151.465-151.416)+(151.419-(151.419)))/2*(5.069-3.251)$ $((151.507-151.426)+(151.507-(151.426)))/2*(9.300-9.150)$ $((151.507-151.426)+(151.507-(151.432)))/2*(13.150-9.300)$	0.260 0.588 0.730 0.017 0.064 0.235 0.046 0.229 0.228 0.045 0.190 0.045 0.012 0.300	2.989
43 150.000	$((151.392-151.392)+(151.995-(151.392)))/2*((-16.650)-(-17.554))$ $((151.995-151.392)+(151.995-(151.393)))/2*((-15.650)-(-16.650))$ $((151.525-151.393)+(151.525-(151.399)))/2*((-9.300)-(-15.650))$ $((151.525-151.399)+(151.525-(151.399)))/2*((-9.150)-(-9.300))$ $((151.401-151.401)+(151.498-(151.404)))/2*((-2.600)-(-6.496))$ $((151.498-151.404)+(151.541-(151.408)))/2*((-0.900)-(-2.600))$ $((151.731-151.408)+(151.731-(151.409)))/2*((-0.750)-(-0.900))$ $((151.731-151.409)+(151.731-(151.410)))/2*(0.000-(-0.750))$ $((151.731-151.410)+(151.731-(151.412)))/2*(0.750-0.000)$ $((151.731-151.412)+(151.731-(151.413)))/2*(0.900-0.750)$ $((151.541-151.413)+(151.482-(151.418)))/2*(3.263-0.900)$ $((151.482-151.418)+(151.422-(151.422)))/2*(5.654-3.263)$ $((151.525-151.428)+(151.525-(151.428)))/2*(9.300-9.150)$ $((151.525-151.428)+(151.525-(151.434)))/2*(13.150-9.300)$	0.273 0.603 0.819 0.019 0.183 0.194 0.048 0.242 0.240 0.048 0.227 0.077 0.015 0.362	3.350
44 152.205	$((151.398-151.398)+(152.030-(151.399)))/2*((-16.650)-(-17.596))$ $((152.030-151.399)+(152.030-(151.400)))/2*((-15.650)-(-16.650))$ $((151.560-151.400)+(151.560-(151.405)))/2*((-9.300)-(-15.650))$ $((151.560-151.405)+(151.560-(151.405)))/2*((-9.150)-(-9.300))$ $((151.407-151.407)+(151.576-(151.413)))/2*((-0.900)-(-7.662))$ $((151.766-151.413)+(151.766-(151.413)))/2*((-0.750)-(-0.900))$ $((151.766-151.413)+(151.766-(151.413)))/2*((-0.656)-(-0.750))$ $((151.766-151.413)+(151.766-(151.414)))/2*(0.000-(-0.656))$ $((151.766-151.414)+(151.766-(151.416)))/2*(0.750-0.000)$ $((151.766-151.416)+(151.766-(151.416)))/2*(0.900-0.750)$ $((151.576-151.416)+(151.516-(151.422)))/2*(3.285-0.900)$ $((151.516-151.422)+(151.428-(151.428)))/2*(6.824-3.285)$ $((151.560-151.431)+(151.560-(151.432)))/2*(9.300-9.150)$ $((151.560-151.432)+(151.560-(151.438)))/2*(13.150-9.300)$	0.299 0.630 0.997 0.023 0.548 0.053 0.033 0.231 0.263 0.053 0.303 0.166 0.019 0.481	4.099
45 160.000	$((151.422-151.422)+(152.173-(151.423)))/2*((-16.650)-(-17.775))$ $((152.173-151.423)+(152.173-(151.424)))/2*((-15.650)-(-16.650))$ $((151.703-151.424)+(151.703-(151.429)))/2*((-9.300)-(-15.650))$	0.422 0.749 1.753	

TRONCO I			
AREE ELEMENTARI		Rif.to Dis.:	Pagina Nr. 11
RILEVATO		U.Misura : mq	
Sezione	Computo	AREE	
		Parziale	Totali
	$((151.703-151.429)+(151.703-(151.429)))/2*((-9.150)-(-9.300))$ $((151.513-151.429)+(151.719-(151.436)))/2*((-0.900)-(-9.150))$ $((151.909-151.436)+(151.909-(151.437)))/2*((-0.750)-(-0.900))$ $((151.909-151.437)+(151.909-(151.437)))/2*(0.000-(-0.750))$ $((151.909-151.437)+(151.909-(151.438)))/2*(0.750-0.000)$ $((151.909-151.438)+(151.909-(151.438)))/2*(0.900-0.750)$ $((151.719-151.438)+(151.706-(151.438)))/2*(1.424-0.900)$ $((151.706-151.438)+(151.635-(151.452)))/2*(4.270-1.424)$ $((151.635-151.452)+(151.513-(151.460)))/2*(9.150-4.270)$ $((151.703-151.460)+(151.703-(151.460)))/2*(9.300-9.150)$ $((151.703-151.460)+(151.703-(151.466)))/2*(13.150-9.300)$	0.041 1.510 0.071 0.354 0.353 0.071 0.144 0.640 0.576 0.036 0.924	7.644
46 162.206	$((151.429-151.429)+(152.218-(151.430)))/2*((-16.650)-(-17.834))$ $((152.218-151.430)+(152.218-(151.431)))/2*((-15.650)-(-16.650))$ $((151.748-151.431)+(151.748-(151.436)))/2*((-9.300)-(-15.650))$ $((151.748-151.436)+(151.748-(151.436)))/2*((-9.150)-(-9.300))$ $((151.558-151.436)+(151.765-(151.443)))/2*((-0.900)-(-9.150))$ $((151.955-151.443)+(151.955-(151.443)))/2*((-0.750)-(-0.900))$ $((151.955-151.443)+(151.955-(151.444)))/2*(0.000-(-0.750))$ $((151.955-151.444)+(151.955-(151.444)))/2*(0.139-0.000)$ $((151.955-151.444)+(151.955-(151.447)))/2*(0.750-0.139)$ $((151.955-151.447)+(151.955-(151.448)))/2*(0.900-0.750)$ $((151.765-151.448)+(151.665-(151.467)))/2*(4.902-0.900)$ $((151.665-151.467)+(151.558-(151.474)))/2*(9.150-4.902)$ $((151.748-151.474)+(151.748-(151.474)))/2*(9.300-9.150)$ $((151.748-151.474)+(151.748-(151.480)))/2*(13.150-9.300)$	0.466 0.787 1.994 0.047 1.832 0.077 0.384 0.071 0.312 0.076 1.029 0.599 0.041 1.043	8.758
47 170.000	$((151.452-151.452)+(152.400-(151.453)))/2*((-16.650)-(-18.072))$ $((152.400-151.453)+(152.400-(151.454)))/2*((-15.650)-(-16.650))$ $((151.930-151.454)+(151.930-(151.460)))/2*((-9.300)-(-15.650))$ $((151.930-151.460)+(151.930-(151.460)))/2*((-9.150)-(-9.300))$ $((151.740-151.460)+(151.859-(151.464)))/2*((-4.398)-(-9.150))$ $((151.859-151.464)+(151.947-(151.481)))/2*((-0.900)-(-4.398))$ $((152.137-151.481)+(152.137-(151.481)))/2*((-0.750)-(-0.900))$ $((152.137-151.481)+(152.137-(151.485)))/2*(0.000-(-0.750))$ $((152.137-151.485)+(152.137-(151.488)))/2*(0.750-0.000)$ $((152.137-151.488)+(152.137-(151.489)))/2*(0.900-0.750)$ $((151.947-151.489)+(151.791-(151.519)))/2*(7.137-0.900)$ $((151.791-151.519)+(151.740-(151.522)))/2*(9.150-7.137)$ $((151.930-151.522)+(151.930-(151.522)))/2*(9.300-9.150)$ $((151.930-151.522)+(151.930-(151.528)))/2*(13.150-9.300)$	0.674 0.947 3.004 0.071 1.606 1.508 0.098 0.491 0.488 0.097 2.277 0.493 0.061 1.559	13.374
48 172.206	$((151.461-151.461)+(151.869-(151.459)))/2*((-17.532)-(-18.144))$ $((151.869-151.459)+(152.457-(151.460)))/2*((-16.650)-(-17.532))$ $((152.457-151.460)+(152.457-(151.461)))/2*((-15.650)-(-16.650))$ $((151.987-151.461)+(151.987-(151.466)))/2*((-9.300)-(-15.650))$ $((151.987-151.466)+(151.987-(151.467)))/2*((-9.150)-(-9.300))$ $((151.797-151.467)+(151.884-(151.470)))/2*((-5.682)-(-9.150))$ $((151.884-151.470)+(152.004-(151.492)))/2*((-0.900)-(-5.682))$ $((152.194-151.492)+(152.194-(151.493)))/2*((-0.750)-(-0.900))$ $((152.194-151.493)+(152.194-(151.497)))/2*(0.000-(-0.750))$ $((152.194-151.497)+(152.194-(151.500)))/2*(0.750-0.000)$ $((152.194-151.500)+(152.194-(151.501)))/2*(0.900-0.750)$ $((152.004-151.501)+(151.832-(151.533)))/2*(7.770-0.900)$ $((151.832-151.533)+(151.797-(151.536)))/2*(9.150-7.770)$	0.125 0.620 0.996 3.321 0.078 1.290 2.214 0.105 0.524 0.521 0.104 2.755 0.386	

TRONCO I			
AREE ELEMENTARI		Rif.to Dis.:	Pagina Nr. 12
RILEVATO		U.Misura : mq	
Sezione	Computo	AREE	
		Parziale	Totali
	$((151.987-151.536)+(151.987-(151.536)))/2*(9.300-9.150)$ $((151.987-151.536)+(151.987-(151.542)))/2*(13.150-9.300)$	0.068 1.725	14.832
49 180.000	$((151.511-151.511)+(152.666-(151.506)))/2*((-16.650)-(-18.381))$ $((152.666-151.506)+(152.666-(151.503)))/2*((-15.650)-(-16.650))$ $((152.196-151.503)+(152.196-(151.489)))/2*((-10.559)-(-15.650))$ $((152.196-151.489)+(152.196-(151.489)))/2*((-10.220)-(-10.559))$ $((152.196-151.489)+(152.196-(151.494)))/2*((-9.300)-(-10.220))$ $((152.196-151.494)+(152.196-(151.494)))/2*((-9.150)-(-9.300))$ $((152.006-151.494)+(152.212-(151.534)))/2*((-0.900)-(-9.150))$ $((152.402-151.534)+(152.402-(151.534)))/2*((-0.750)-(-0.900))$ $((152.402-151.534)+(152.402-(151.538)))/2*(0.000-(-0.750))$ $((152.402-151.538)+(152.402-(151.542)))/2*(0.750-0.000)$ $((152.402-151.542)+(152.402-(151.542)))/2*(0.900-0.750)$ $((152.212-151.542)+(152.006-(151.582)))/2*(9.150-0.900)$ $((152.196-151.582)+(152.196-(151.582)))/2*(9.300-9.150)$ $((152.196-151.582)+(152.196-(151.586)))/2*(10.005-9.300)$ $((152.196-151.586)+(152.196-(151.587)))/2*(10.706-10.005)$ $((152.196-151.587)+(152.196-(151.581)))/2*(13.150-10.706)$	1.004 1.162 3.564 0.240 0.648 0.105 4.909 0.130 0.650 0.647 0.129 4.513 0.092 0.431 0.427 1.496	20.147
50 182.205	$((151.516-151.516)+(152.725-(151.511)))/2*((-16.650)-(-18.462))$ $((152.725-151.511)+(152.725-(151.508)))/2*((-15.650)-(-16.650))$ $((152.255-151.508)+(152.255-(151.492)))/2*((-10.685)-(-15.650))$ $((152.255-151.492)+(152.255-(151.499)))/2*((-10.426)-(-10.685))$ $((152.255-151.499)+(152.255-(151.502)))/2*((-9.300)-(-10.426))$ $((152.255-151.502)+(152.255-(151.502)))/2*((-9.150)-(-9.300))$ $((152.065-151.502)+(152.073-(151.503)))/2*((-8.824)-(-9.150))$ $((152.073-151.503)+(152.271-(151.541)))/2*((-0.900)-(-8.824))$ $((152.461-151.541)+(152.461-(151.542)))/2*((-0.750)-(-0.900))$ $((152.461-151.542)+(152.461-(151.546)))/2*(0.000-(-0.750))$ $((152.461-151.546)+(152.461-(151.549)))/2*(0.750-0.000)$ $((152.461-151.549)+(152.461-(151.550)))/2*(0.900-0.750)$ $((152.271-151.550)+(152.065-(151.590)))/2*(9.150-0.900)$ $((152.255-151.590)+(152.255-(151.590)))/2*(9.300-9.150)$ $((152.255-151.590)+(152.255-(151.591)))/2*(9.443-9.300)$ $((152.255-151.591)+(152.255-(151.598)))/2*(10.271-9.443)$ $((152.255-151.598)+(152.255-(151.592)))/2*(13.150-10.271)$	1.100 1.215 3.749 0.197 0.849 0.113 0.185 5.151 0.138 0.688 0.686 0.137 4.934 0.100 0.095 0.546 1.900	21.783
51 190.000	$((151.522-151.522)+(152.934-(151.515)))/2*((-16.650)-(-18.766))$ $((152.934-151.515)+(152.934-(151.512)))/2*((-15.650)-(-16.650))$ $((152.464-151.512)+(152.464-(151.501)))/2*((-11.992)-(-15.650))$ $((152.464-151.501)+(152.464-(151.533)))/2*((-10.714)-(-11.992))$ $((152.464-151.533)+(152.464-(151.537)))/2*((-9.300)-(-10.714))$ $((152.464-151.537)+(152.464-(151.537)))/2*((-9.150)-(-9.300))$ $((152.274-151.537)+(152.433-(151.555)))/2*((-2.785)-(-9.150))$ $((152.433-151.555)+(152.480-(151.564)))/2*((-0.900)-(-2.785))$ $((152.670-151.564)+(152.670-(151.565)))/2*((-0.750)-(-0.900))$ $((152.670-151.565)+(152.670-(151.569)))/2*(0.000-(-0.750))$ $((152.670-151.569)+(152.670-(151.572)))/2*(0.750-0.000)$ $((152.670-151.572)+(152.670-(151.573)))/2*(0.900-0.750)$ $((152.480-151.573)+(152.361-(151.596)))/2*(5.644-0.900)$ $((152.361-151.596)+(152.274-(151.627)))/2*(9.150-5.644)$ $((152.464-151.627)+(152.464-(151.628)))/2*(9.300-9.150)$ $((152.464-151.628)+(152.464-(151.640)))/2*(10.656-9.300)$ $((152.464-151.640)+(152.464-(151.635)))/2*(13.150-10.656)$	1.502 1.421 3.501 1.210 1.314 0.139 5.137 1.691 0.166 0.827 0.824 0.165 3.966 2.475 0.126 1.125 2.063	

TRONCO I			
AREE ELEMENTARI		Rif.to Dis.:	Pagina Nr. 13
RILEVATO		U.Misura : mq	
Sezione	Computo	AREE	
		Parziale	Totali
			27.652
52 196.605	$((151.577-151.577)+(153.110-(151.544)))/2*((-16.650)-(-18.948))$ $((153.110-151.544)+(153.110-(151.529)))/2*((-15.650)-(-16.650))$ $((152.640-151.529)+(152.640-(151.513)))/2*((-14.518)-(-15.650))$ $((152.640-151.513)+(152.640-(151.509)))/2*((-13.100)-(-14.518))$ $((152.640-151.509)+(152.640-(151.549)))/2*((-11.461)-(-13.100))$ $((152.640-151.549)+(152.640-(151.764)))/2*((-10.969)-(-11.461))$ $((152.640-151.764)+(152.640-(151.786)))/2*((-10.355)-(-10.969))$ $((152.640-151.786)+(152.640-(151.767)))/2*((-9.300)-(-10.355))$ $((152.640-151.767)+(152.640-(151.764)))/2*((-9.150)-(-9.300))$ $((152.450-151.764)+(152.657-(151.610)))/2*((-0.900)-(-9.150))$ $((152.847-151.610)+(152.847-(151.608)))/2*((-0.750)-(-0.900))$ $((152.847-151.608)+(152.847-(151.594)))/2*(0.000-(-0.750))$ $((152.847-151.594)+(152.847-(151.593)))/2*(0.038-0.000)$ $((152.847-151.593)+(152.847-(151.595)))/2*(0.750-0.038)$ $((152.847-151.595)+(152.847-(151.595)))/2*(0.900-0.750)$ $((152.657-151.595)+(152.621-(151.600)))/2*(2.331-0.900)$ $((152.621-151.600)+(152.619-(151.600)))/2*(2.425-2.331)$ $((152.619-151.600)+(152.450-(151.660)))/2*(9.150-2.425)$ $((152.640-151.660)+(152.640-(151.661)))/2*(9.300-9.150)$ $((152.640-151.661)+(152.640-(151.676)))/2*(10.981-9.300)$ $((152.640-151.676)+(152.640-(151.674)))/2*(11.795-10.981)$ $((152.640-151.674)+(152.640-(151.691)))/2*(13.150-11.795)$	1.799 1.574 1.267 1.601 1.821 0.484 0.531 0.910 0.131 7.145 0.186 0.935 0.048 0.892 0.188 1.491 0.096 6.079 0.147 1.632 0.786 1.297	31.040
53 198.856	$((151.605-151.605)+(153.171-(151.571)))/2*((-16.650)-(-18.998))$ $((153.171-151.571)+(153.171-(151.556)))/2*((-15.650)-(-16.650))$ $((152.701-151.556)+(152.701-(151.530)))/2*((-13.862)-(-15.650))$ $((152.701-151.530)+(152.701-(151.750)))/2*((-13.361)-(-13.862))$ $((152.701-151.750)+(152.701-(152.274)))/2*((-12.636)-(-13.361))$ $((152.701-152.274)+(152.701-(152.701)))/2*((-11.871)-(-12.636))$ $((152.907-152.907)+(152.907-(152.867)))/2*(0.000-(-0.730))$ $((152.907-152.867)+(152.907-(152.827)))/2*(0.750-0.000)$ $((152.907-152.827)+(152.907-(152.819)))/2*(0.900-0.750)$ $((152.561-152.561)+(152.511-(152.399)))/2*(9.150-7.128)$ $((152.701-152.399)+(152.701-(152.387)))/2*(9.300-9.150)$ $((152.701-152.387)+(152.701-(152.231)))/2*(11.243-9.300)$ $((152.701-152.231)+(152.701-(151.727)))/2*(12.245-11.243)$ $((152.701-151.727)+(152.701-(151.738)))/2*(13.150-12.245)$	1.878 1.607 2.071 0.532 0.500 0.163 0.015 0.045 0.013 0.113 0.046 0.762 0.723 0.876	9.344
54 199.496	$((151.613-151.613)+(153.188-(151.578)))/2*((-16.650)-(-19.012))$ $((153.188-151.578)+(153.188-(151.564)))/2*((-15.650)-(-16.650))$ $((152.718-151.564)+(152.718-(151.543)))/2*((-14.211)-(-15.650))$ $((152.718-151.543)+(152.718-(151.901)))/2*((-13.394)-(-14.211))$ $((152.718-151.901)+(152.718-(152.718)))/2*((-12.265)-(-13.394))$ $((152.718-152.640)+(152.718-(152.628)))/2*(9.300-9.150)$ $((152.718-152.628)+(152.718-(152.464)))/2*(11.338-9.300)$ $((152.718-152.464)+(152.718-(151.747)))/2*(12.764-11.338)$ $((152.718-151.747)+(152.718-(151.752)))/2*(13.150-12.764)$	1.901 1.617 1.675 0.814 0.461 0.013 0.351 0.873 0.374	8.079
55 200.804	$((151.630-151.630)+(153.305-(151.594)))/2*((-16.650)-(-19.160))$ $((153.305-151.594)+(153.305-(151.579)))/2*((-15.650)-(-16.650))$ $((152.835-151.579)+(152.835-(151.569)))/2*((-14.927)-(-15.650))$ $((152.835-151.569)+(152.835-(152.211)))/2*((-13.463)-(-14.927))$ $((152.835-152.211)+(152.835-(152.835)))/2*((-12.600)-(-13.463))$ $((152.835-152.835)+(152.835-(152.127)))/2*(13.150-11.743)$	2.149 1.719 0.912 1.383 0.269 0.498	

TRONCO I			
AREE ELEMENTARI		Rif.to Dis.:	Pagina Nr. 14
RILEVATO		U.Misura : mq	
Sezione	Computo	AREE	
		Parziale	Totali
			6.930
56 202.205	$((151.651-151.651)+(153.379-(151.613)))/2*((-16.840)-(-19.432))$ $((153.379-151.613)+(153.379-(151.598)))/2*((-15.840)-(-16.840))$ $((152.909-151.598)+(152.909-(151.596)))/2*((-15.693)-(-15.840))$ $((152.909-151.596)+(152.909-(152.542)))/2*((-13.537)-(-15.693))$ $((152.909-152.542)+(152.909-(152.909)))/2*((-13.029)-(-13.537))$ $((152.909-152.909)+(152.909-(152.486)))/2*(13.290-12.556)$	2.289 1.773 0.193 1.811 0.093 0.156	6.315
57 204.809	$((151.719-151.719)+(152.770-(151.672)))/2*((-18.753)-(-20.330))$ $((152.770-151.672)+(153.386-(151.658)))/2*((-17.830)-(-18.753))$ $((153.386-151.658)+(153.386-(151.648)))/2*((-17.117)-(-17.830))$ $((153.386-151.648)+(153.386-(151.774)))/2*((-16.830)-(-17.117))$ $((152.916-151.774)+(152.916-(152.916)))/2*((-14.225)-(-16.830))$ $((152.920-152.920)+(152.920-(152.891)))/2*(13.786-13.737)$ $((152.920-152.891)+(152.920-(152.865)))/2*(13.850-13.786)$	0.866 1.304 1.236 0.481 1.487 0.001 0.003	5.378
58 206.280	$((151.775-151.775)+(153.428-(151.700)))/2*((-18.780)-(-21.259))$ $((153.428-151.700)+(153.428-(151.679)))/2*((-18.076)-(-18.780))$ $((153.428-151.679)+(153.428-(151.677)))/2*((-17.922)-(-18.076))$ $((153.428-151.677)+(153.428-(151.739)))/2*((-17.780)-(-17.922))$ $((152.958-151.739)+(152.958-(151.867)))/2*((-17.489)-(-17.780))$ $((152.958-151.867)+(152.958-(152.958)))/2*((-15.089)-(-17.489))$	2.142 1.224 0.270 0.244 0.336 1.310	5.526
59 206.303	$((151.774-151.774)+(153.407-(151.701)))/2*((-18.780)-(-21.229))$ $((153.407-151.701)+(153.407-(151.679)))/2*((-18.066)-(-18.780))$ $((153.407-151.679)+(153.407-(151.677)))/2*((-17.934)-(-18.066))$ $((153.407-151.677)+(153.407-(151.745)))/2*((-17.780)-(-17.934))$ $((152.937-151.745)+(152.937-(151.839)))/2*((-17.566)-(-17.780))$ $((152.937-151.839)+(152.937-(152.937)))/2*((-15.150)-(-17.566))$	2.089 1.226 0.228 0.261 0.245 1.326	5.375
60 207.341	$((151.820-151.820)+(153.419-(151.749)))/2*((-19.720)-(-22.117))$ $((153.419-151.749)+(153.419-(151.719)))/2*((-18.720)-(-19.720))$ $((152.949-151.719)+(152.949-(151.718)))/2*((-18.703)-(-18.720))$ $((152.949-151.718)+(152.949-(151.947)))/2*((-18.066)-(-18.703))$ $((152.949-151.947)+(152.949-(152.216)))/2*((-17.453)-(-18.066))$ $((152.949-152.216)+(152.949-(152.949)))/2*((-15.841)-(-17.453))$	2.001 1.685 0.021 0.712 0.532 0.592	5.543
61 209.170	$((151.904-151.904)+(153.433-(151.835)))/2*((-21.450)-(-23.742))$ $((153.433-151.835)+(153.433-(151.805)))/2*((-20.450)-(-21.450))$ $((152.963-151.805)+(152.963-(151.795)))/2*((-20.108)-(-20.450))$ $((152.963-151.795)+(152.963-(152.486)))/2*((-18.189)-(-20.108))$ $((152.963-152.486)+(152.963-(152.963)))/2*((-17.101)-(-18.189))$ $((152.982-152.982)+(152.982-(152.871)))/2*(17.020-16.755)$	1.831 1.613 0.398 1.579 0.260 0.015	5.696
62 210.803	$((151.951-151.951)+(152.869-(151.930)))/2*((-23.603)-(-24.979))$ $((152.869-151.930)+(153.438-(151.905)))/2*((-22.750)-(-23.603))$ $((153.438-151.905)+(153.438-(151.875)))/2*((-21.750)-(-22.750))$ $((152.968-151.875)+(152.968-(151.863)))/2*((-21.363)-(-21.750))$ $((152.968-151.863)+(152.968-(152.967)))/2*((-18.298)-(-21.363))$ $((152.995-152.995)+(152.995-(152.875)))/2*(18.650-18.243)$	0.645 1.054 1.548 0.425 1.695 0.024	5.391