



PIANTA QUOTA SOTTOPASSO  
Scala 1:100

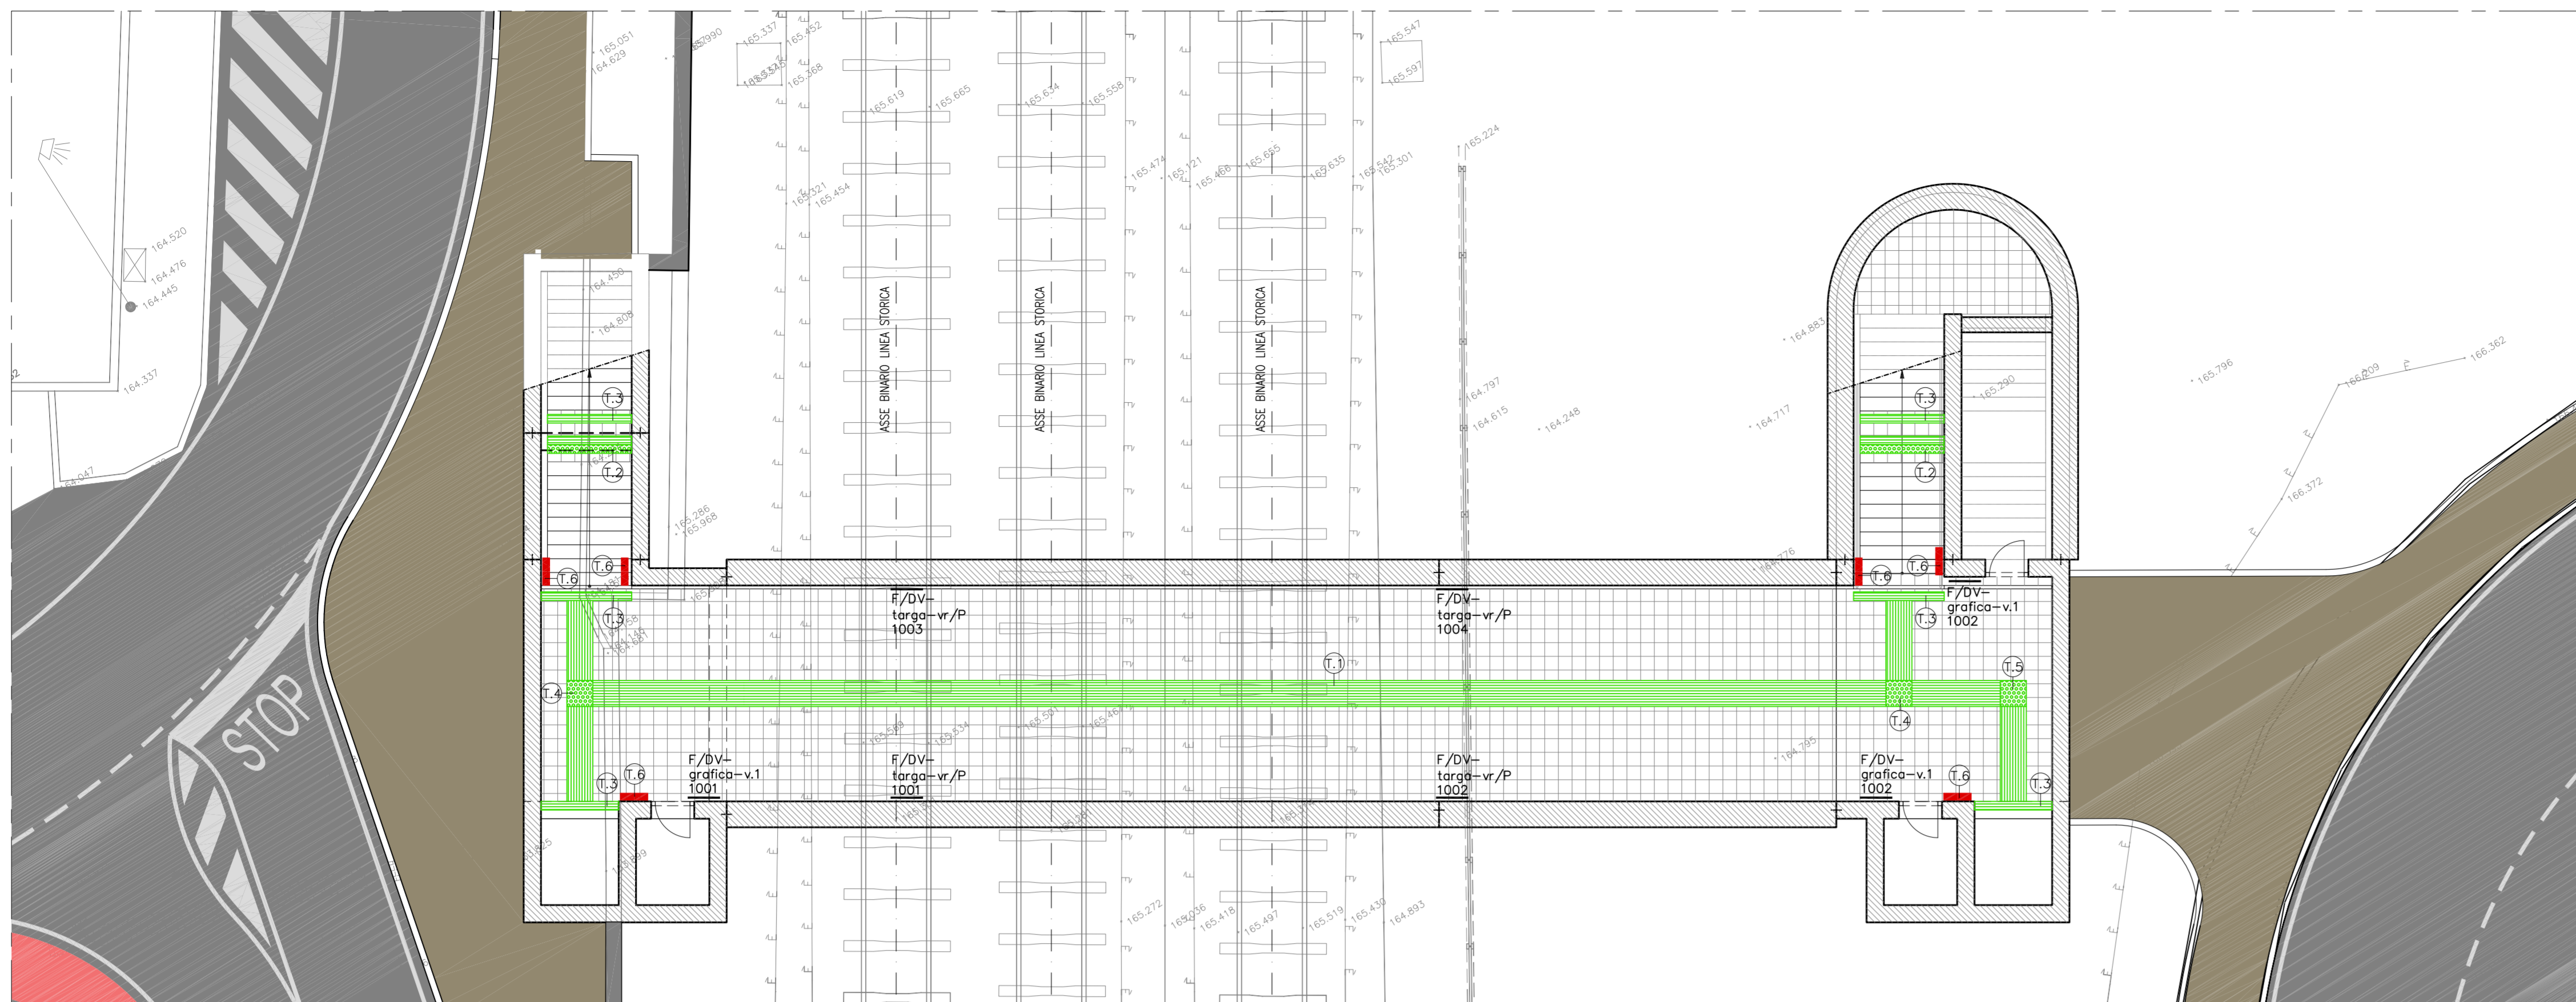

PIANTA QUOTA STRADA  
Scala 1:100

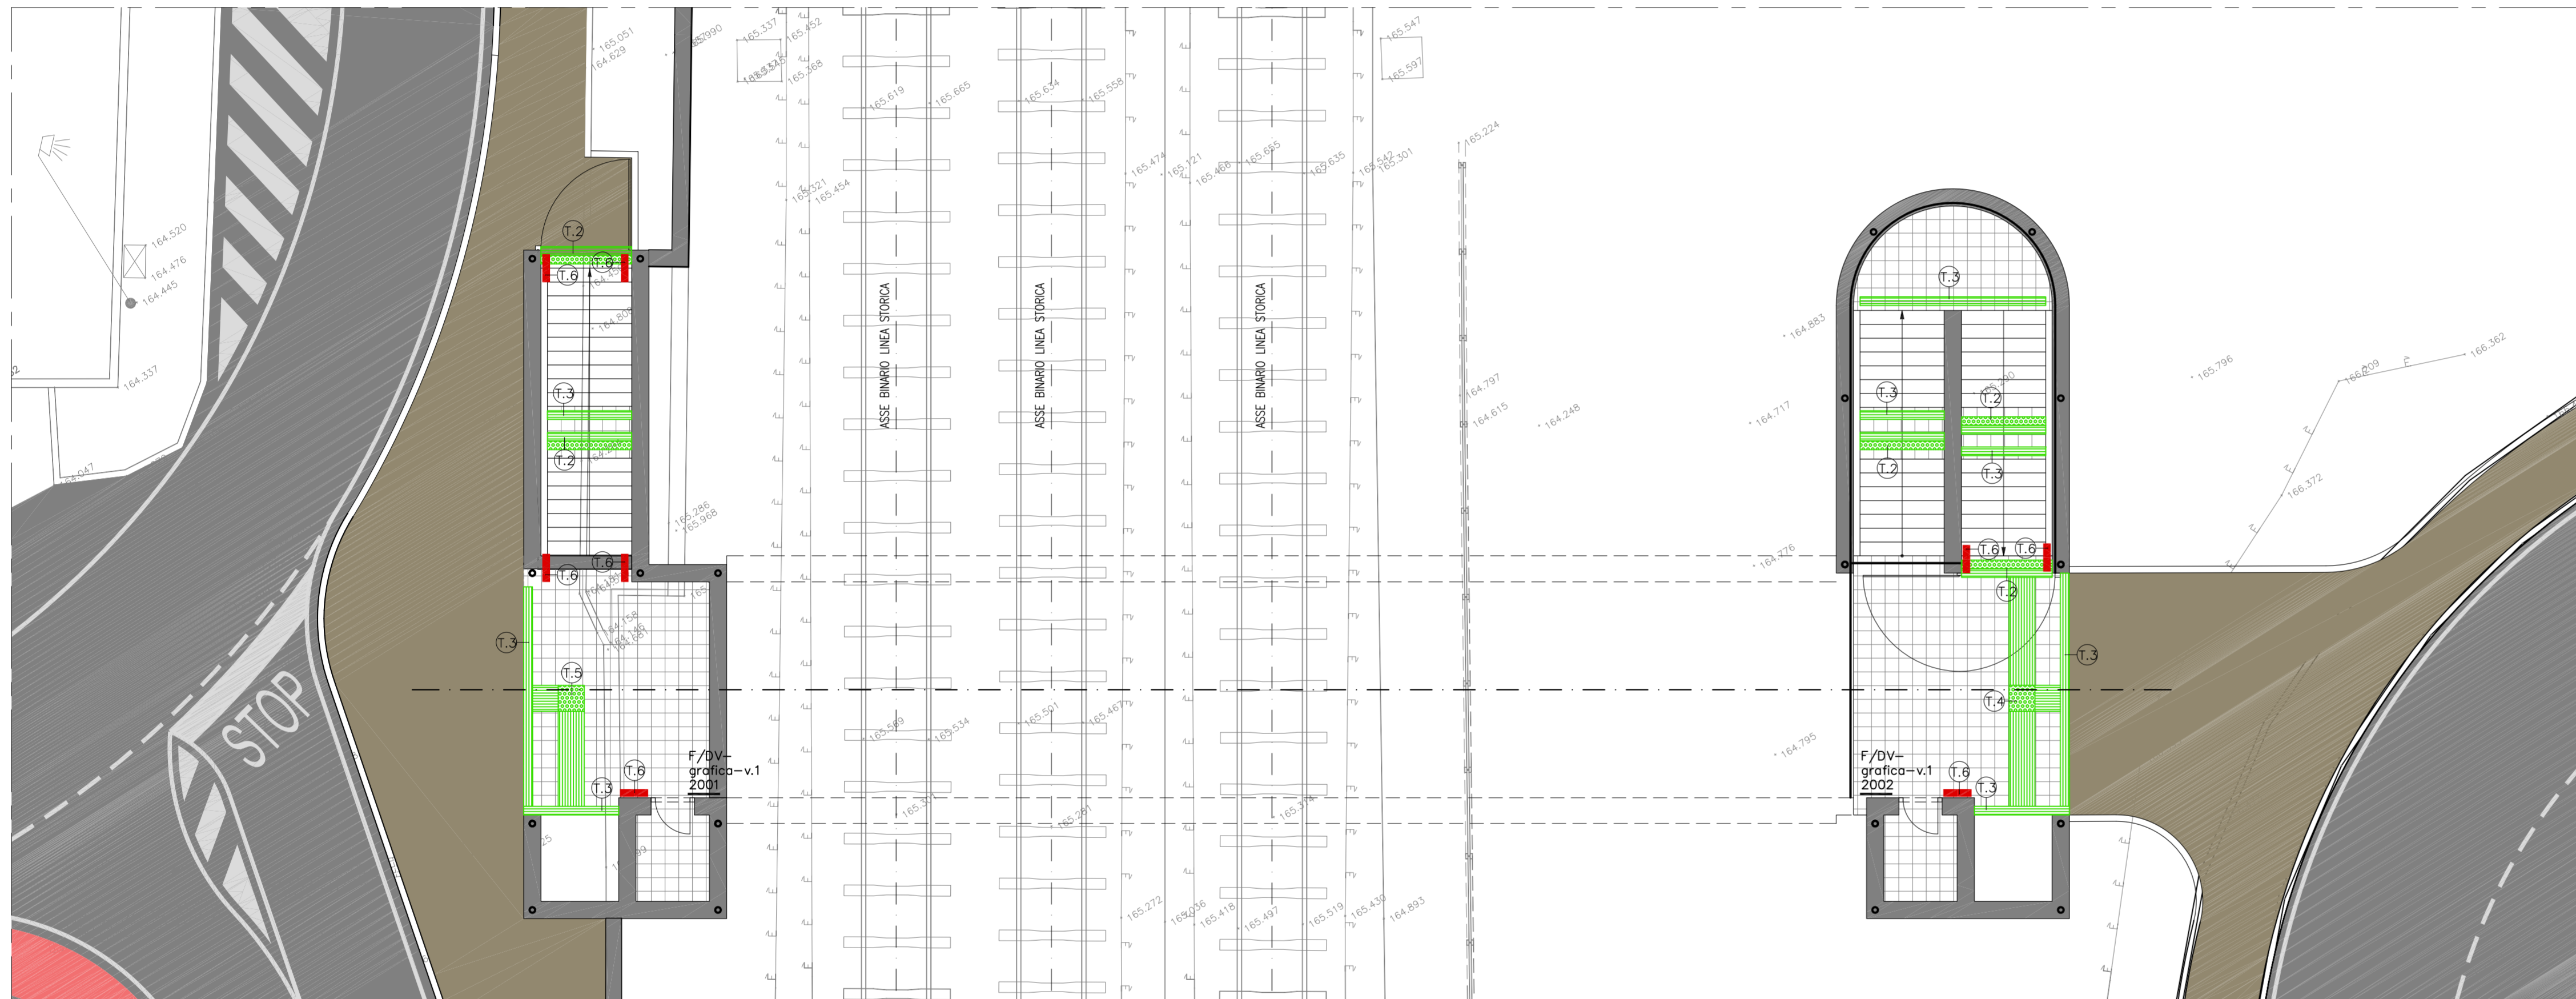

LEGENDA PERCORSO TATTILE

|     |  |                                   |
|-----|--|-----------------------------------|
| T.1 |  | CODICE DI DIREZIONE RETTILINEA    |
| T.2 |  | CODICE DI PERICOLO VALICABILE     |
| T.3 |  | CODICE DI ATTENZIONE / SERVIZIO   |
| T.4 |  | CODICE DI SVOLTA OBBLIGATA A "T"  |
| T.5 |  | CODICE DI SVOLTA OBBLIGATA AD "L" |
| T.6 |  | MAPPA TATTILE/TARGETTA TATTILE    |

Segnaletica di DIVIETO

Serie 3000



Messaggio di "Divieto di accesso"  
F/DV - grafica-v.1  
Targa a parete  
Costruzione scatorale monofacciale in alluminio con grafiche in vinile.  
Fissaggio: a parete  
Colore: RAL 9003 finitura satinata (pannello frontale) 50% gloss  
Colore: RAL 9004 finitura satinata (struttura di fondo) 50% gloss  
Misure pannello: 460mm (L.) x 150mm (H.) x 30mm (Sp.)


Serie 4000





Messaggio di "Divieto di fumo"  
F/DV - targo-v/P  
Targa a parete  
Costruzione scatorale monofacciale in alluminio con grafiche in vinile.  
Fissaggio: a parete  
Colore: RAL 9003 finitura satinata (pannello frontale) 50% gloss  
Colore: RAL 9004 finitura satinata (struttura di fondo) 50% gloss  
Misure pannello: 460mm (L.) x 150mm (H.) x 30mm (Sp.)

PERCORSO TATTILE PER INTERNI

piastrelle in gres, colori : beige chiaro e giallo ocra

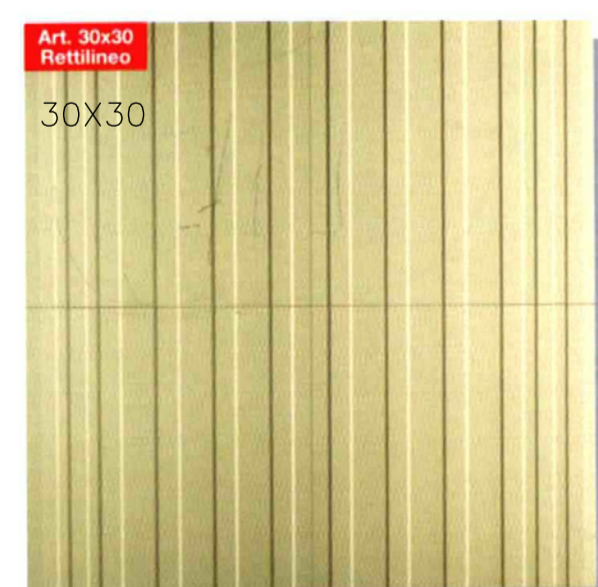

Codice di Direzione Rettilinea

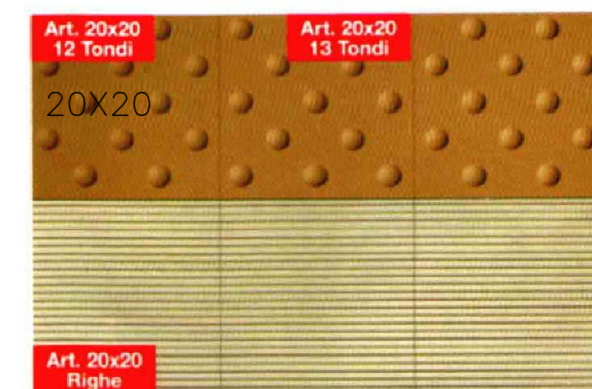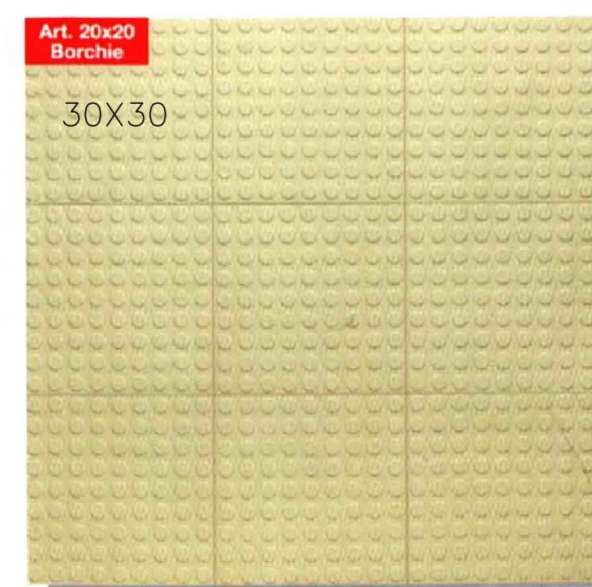

PERCORSO TATTILE PER ESTERNI

piastrelle in cemento, colori: giallo ocra e grigio, posa su sabbia




Codice di direzione rettilinea




Codice di svolta




Codice di direzione rettilinea

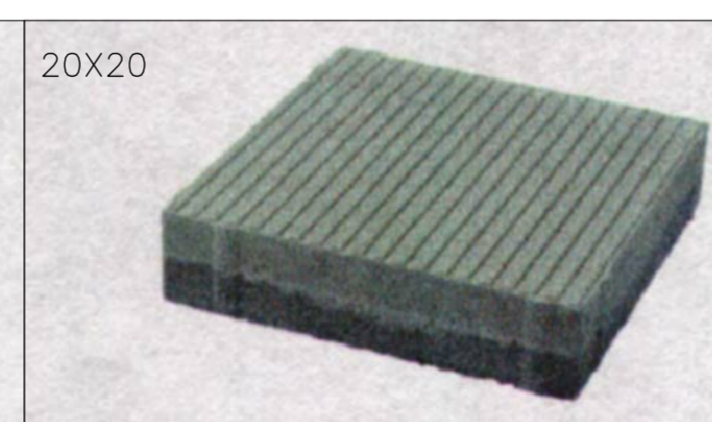

Codice di attenzione-servizio

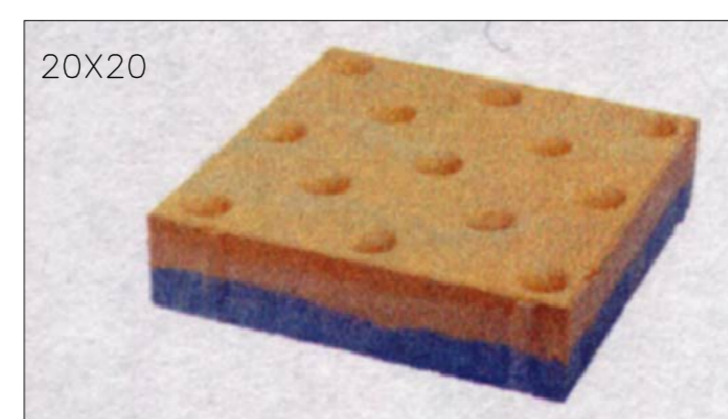

Codice di arresto-pericolo

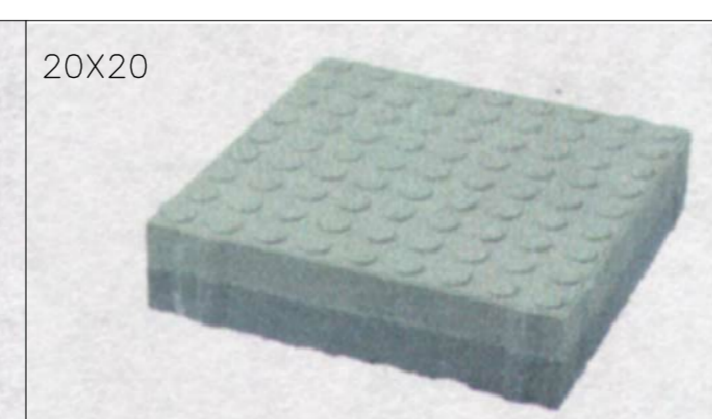

Codice di incrocio a T



COMUNE DI MONZA  
PROVINCIA DI MONZA E BRIANZA  
Settore Mobilità, Viabilità, Reti

SOTTOPASSO CICLOPEDONALE VIA DE  
MARCHI/EINSTEIN FERMATA MONZA EST

PROGETTO DEFINITIVO

PIANTE PERCORSI IPOVEDENTI E SEGNALETICA


TAVOLA:  
BA\_002\_00

DATA:  
NOVEMBRE 2018

SCALA:  
1:100

nome\_file :

MB\_SLIDE\_BA\_002\_D\_00.DWG

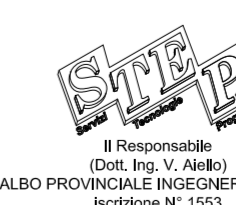

ALBO PROVINCIALE INGEGNERI VERONA  
Incarico N° 1553

M.T.C. Ingegneria

II R.U.P.  
Arch. Luciana Rigaglia

Geologo Dr. Nucci Enrico  
Dott. Ing. Vito Aiello  
Dott. Ing. Giulia Melchiori