


SCHEMA QUOTE GENERALE

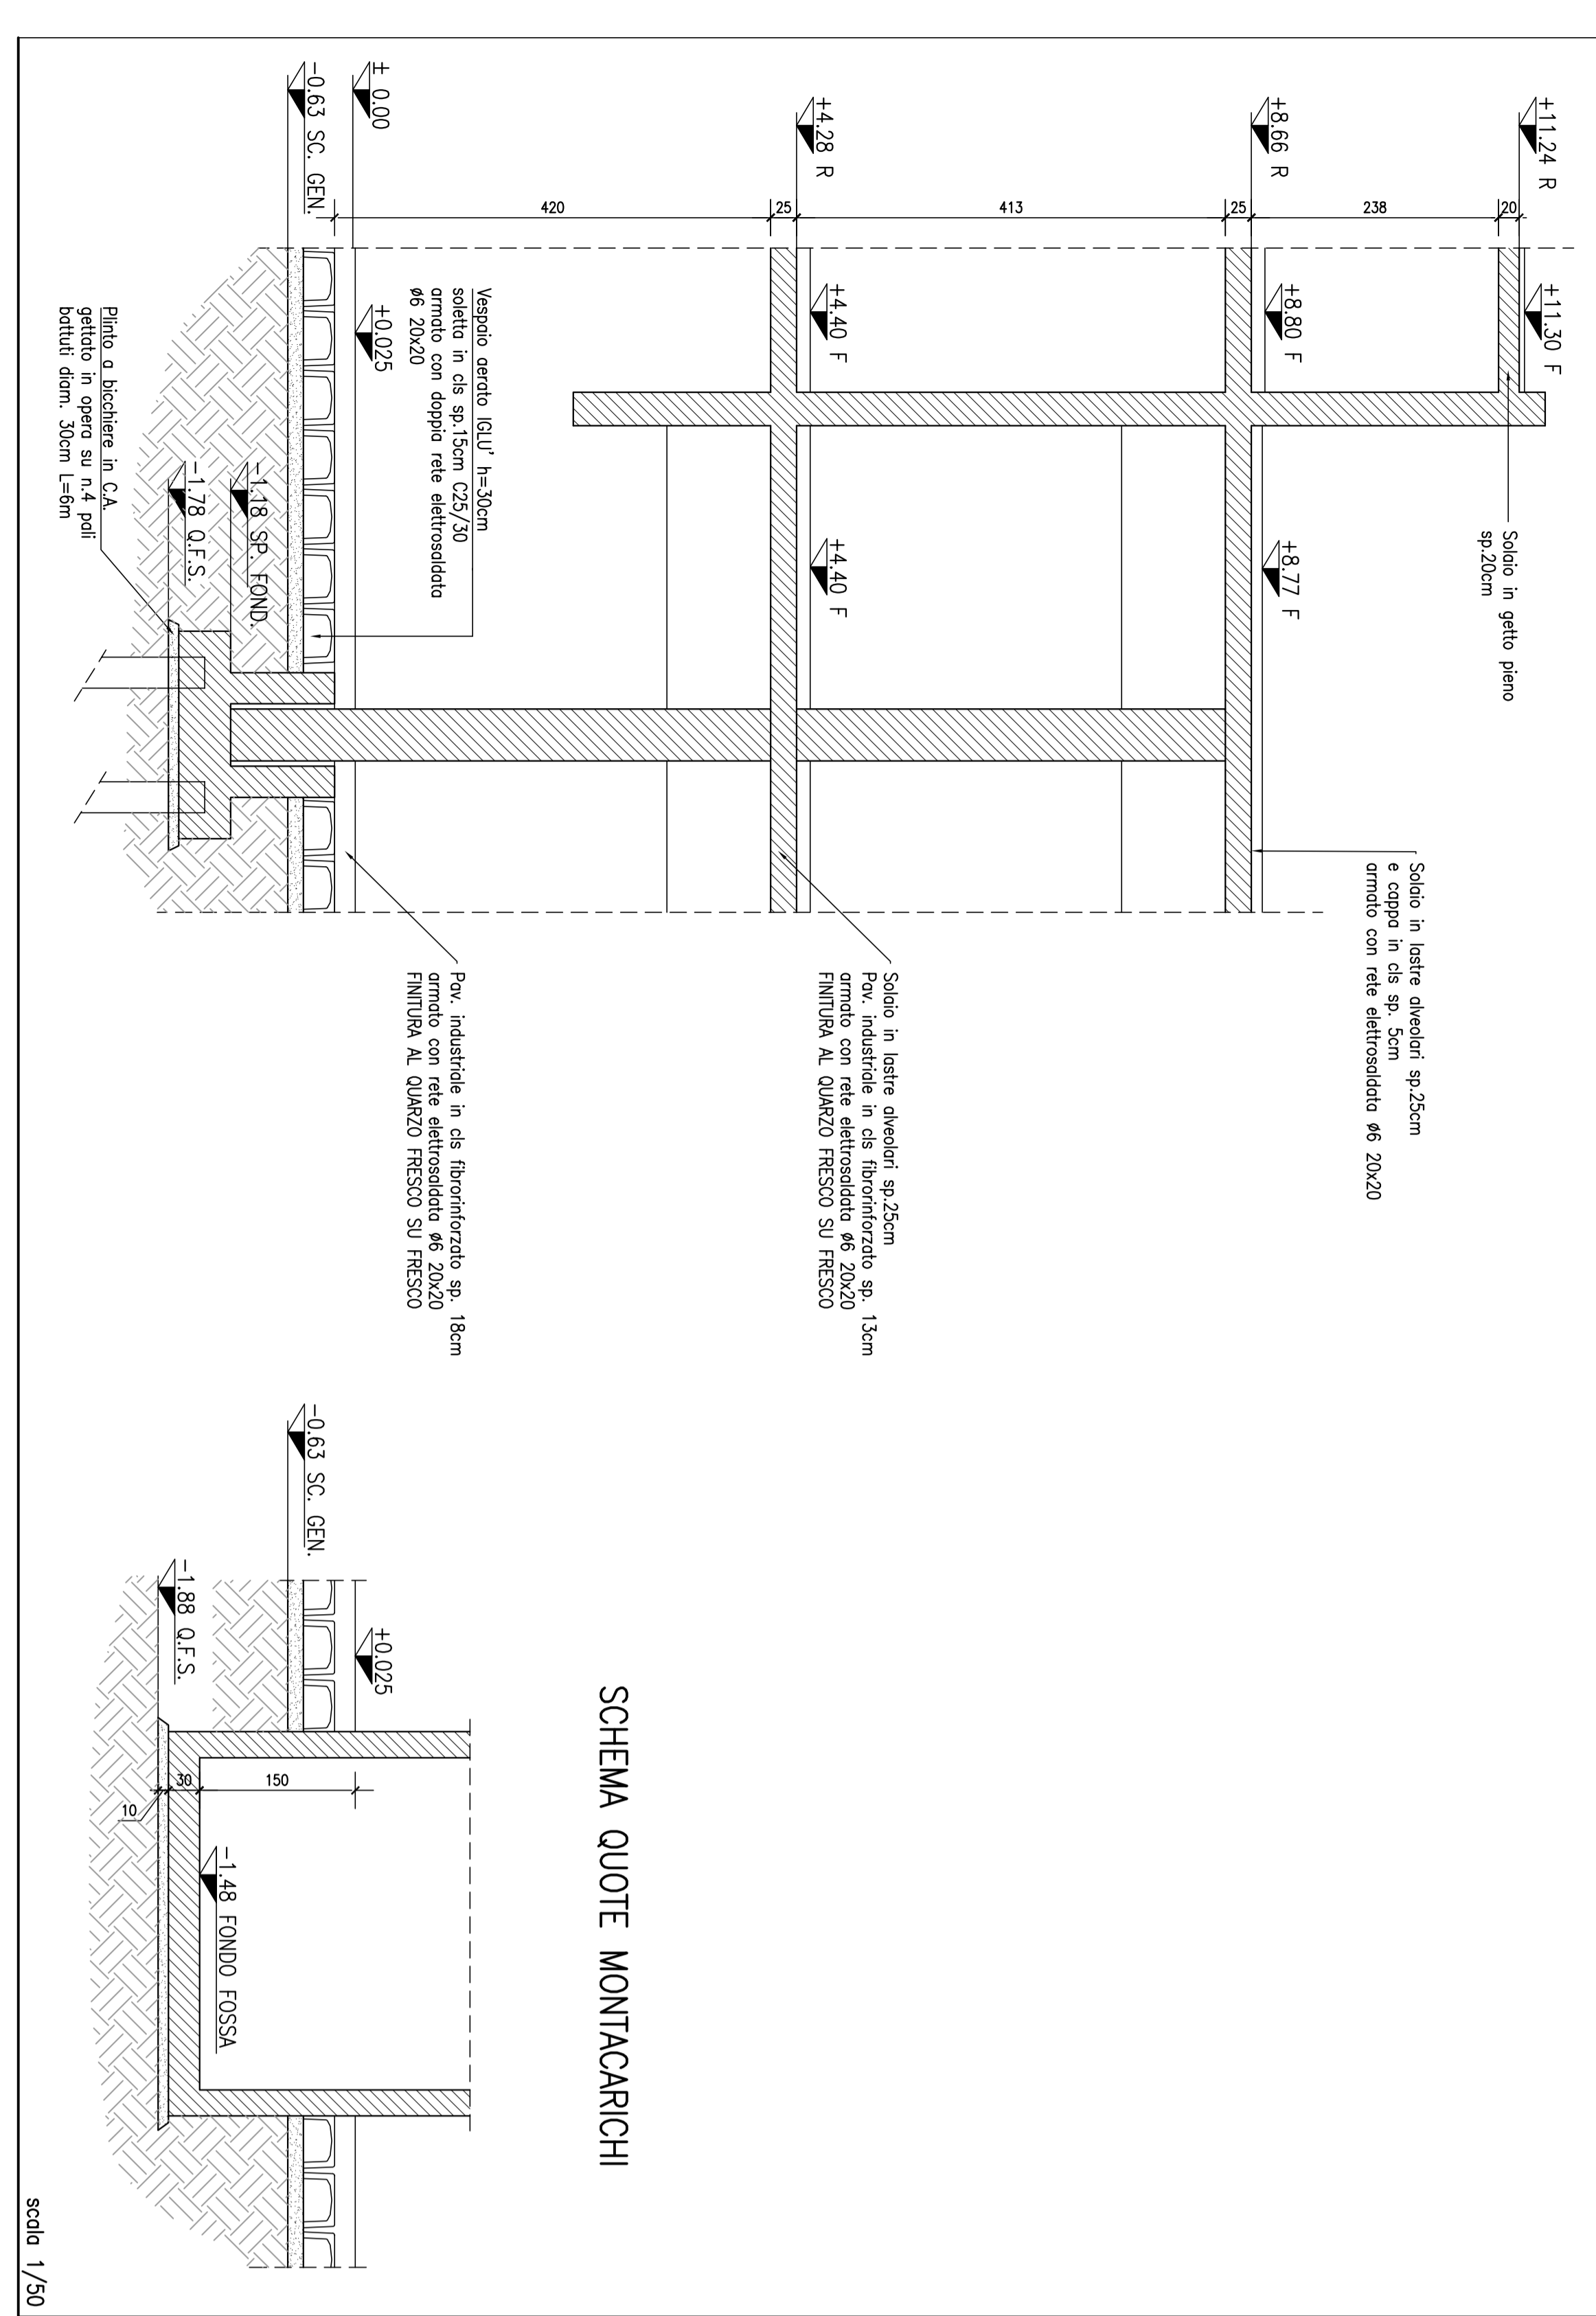

Legende:

	Pannelli in C.A. spess. 25cm
	Pannelli prefabbricati in C.A. dim. 50x250cm
	Pannelli prefabbricati in C.A. sp.30cm



REALIZZAZIONE NUNOIO HAB COMUNALE - ARCHIVIO E EBERSITO
COMUNE DI MONZA

PROGETTO DEFINITIVO



STUDIO DI PROGETTAZIONE
AN PROGETTAZIONE
Via Angelo Mariani, 10
20133 Milano (MI)
Tel. 02 212121
www.anpro.it

Titolo: **Tracciamento e schema quota**

Numero: 062.21

Scala: 1/50

Data: 29 Dicembre 2021

Rev: 0

ST.D.01