


SUPERFICI LORDE EDIFICIO PUBBLICO

PIANO TERRA	
- Superficie espositiva	mq 717.00
- Superficie corridoio	mq 9.53
- Superficie scala e ascensore	mq 54.33
- Deposito	mq 142.36
	mq 923.22
PIANO PRIMO	
- Superficie uffici e sale riunioni	mq 358.51
- Superficie corridoio	mq 9.48
- Servizi igienici	mq 21.64
- Deposito	mq 19.73
	mq 409.36
TOTALE	mq 1332.58


- Superficie porticato	mq 293.35
- Superficie corte aperta	mq 420.65

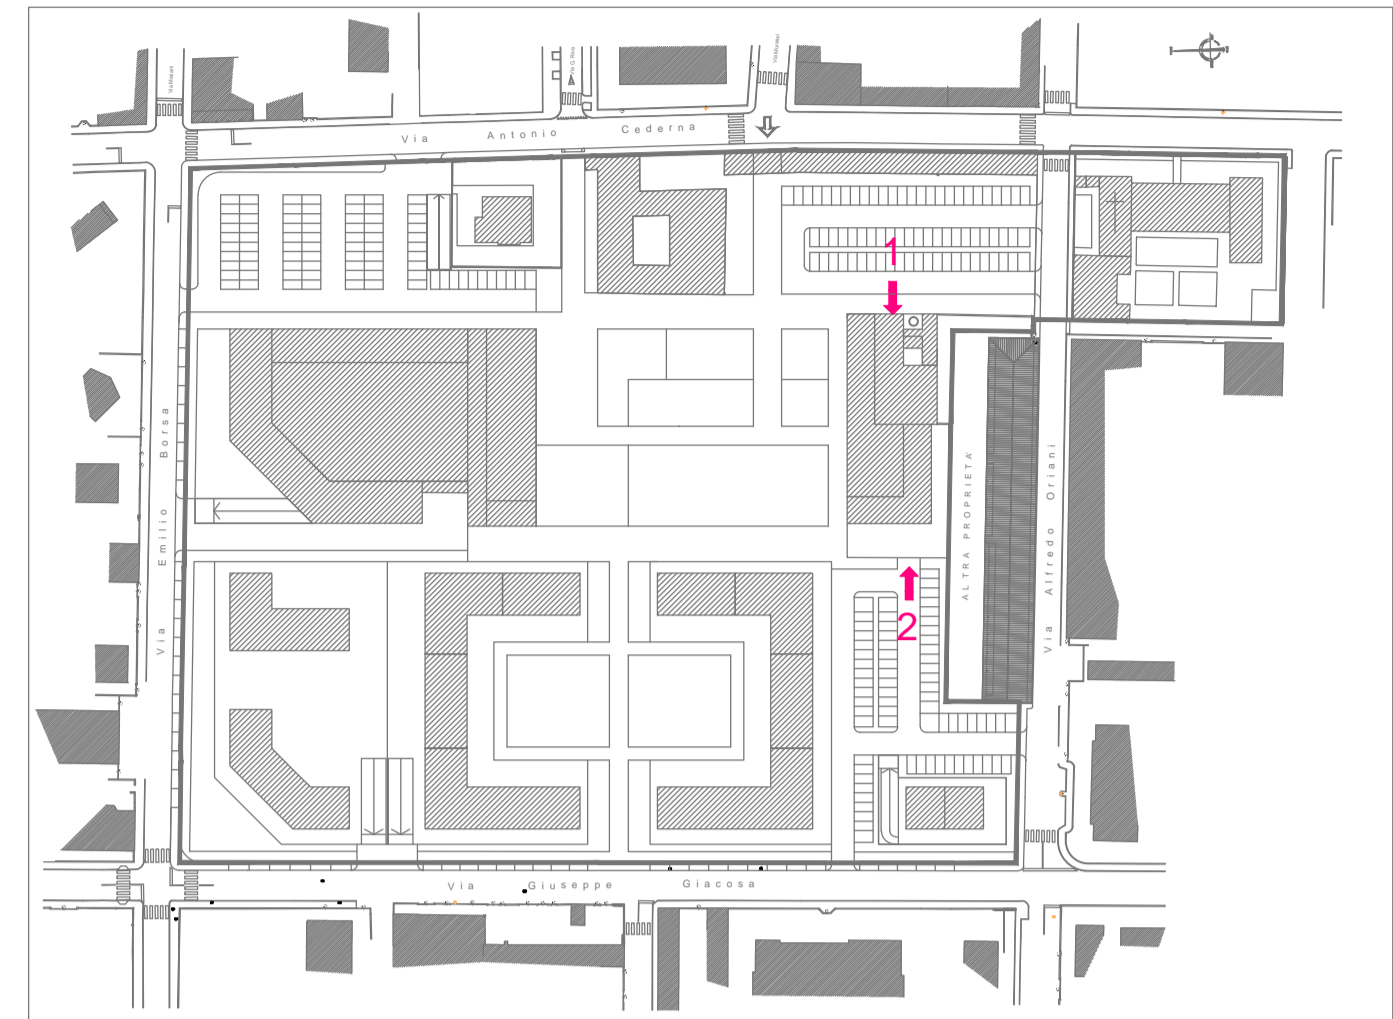

SCHEMA DEGLI ACCESSI ALL'EDIFICIO PUBBLICO
 1 - ACCESSO PEDONALE
 2 - ACCESSO CARRAIO E PEDONALE



PIANO PRIMO

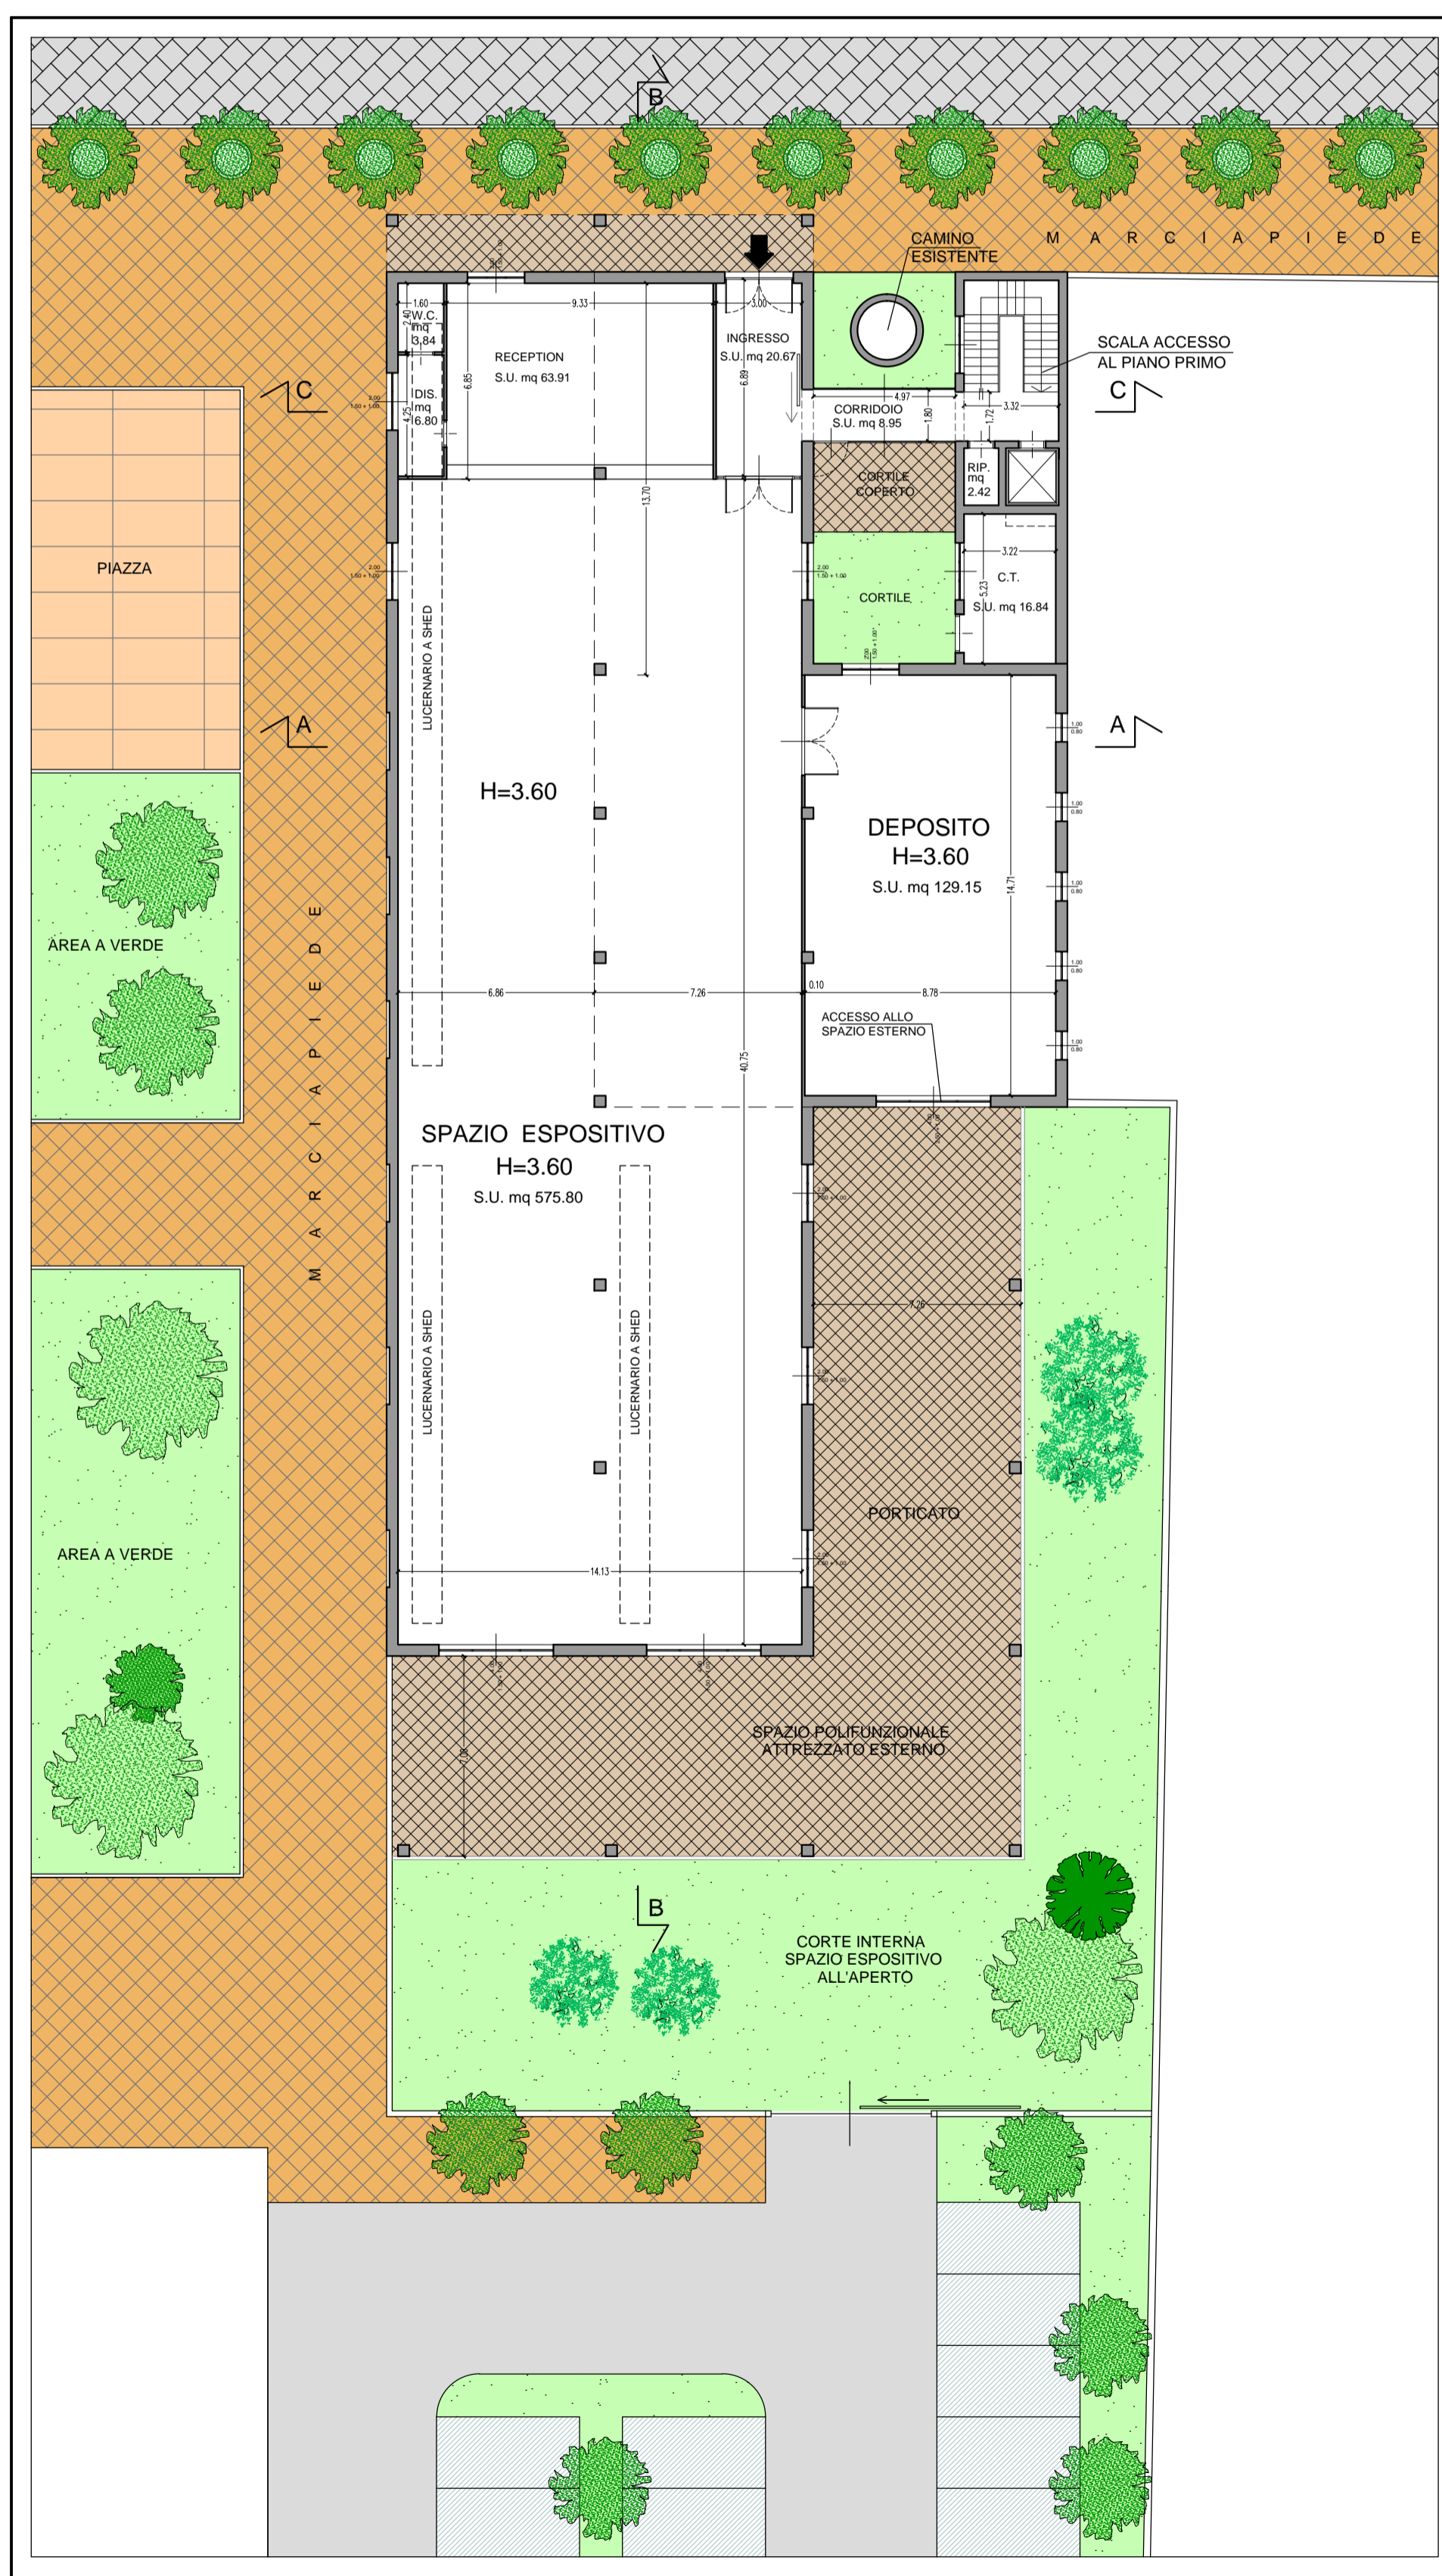

PIANO TERRA



Assessorato al Territorio
 Settore Pianificazione Territoriale
 Ufficio urbanistica operativa

VARIANTE AL
 PIANO PARTICOLAREGGIATO
 "EX COTONIFICIO CEDERNA"
 via Cederna - Borsa - Giacosa - Oriani

TAV. 8	TITOLO	Data: 03.2012
	SCHEMA FUNZIONALE EDIFICIO PUBBLICO	Scala 1:200

IL DIRIGENTE DEL SETTORE
 PIANIFICAZIONE
 TERRITORIALE
 Arch. MAURO RONZONI

IL PROGETTISTA
 Studio LONATI e BALCONI
 Ing. LONATI MARCO
 Geom. BALCONI ALBERTO
 Geom. LONATI MARIO

UFFICIO
 URBANISTICA OPERATIVA
 Arch. DANIELA PEREGO