




SEZIONE A+A

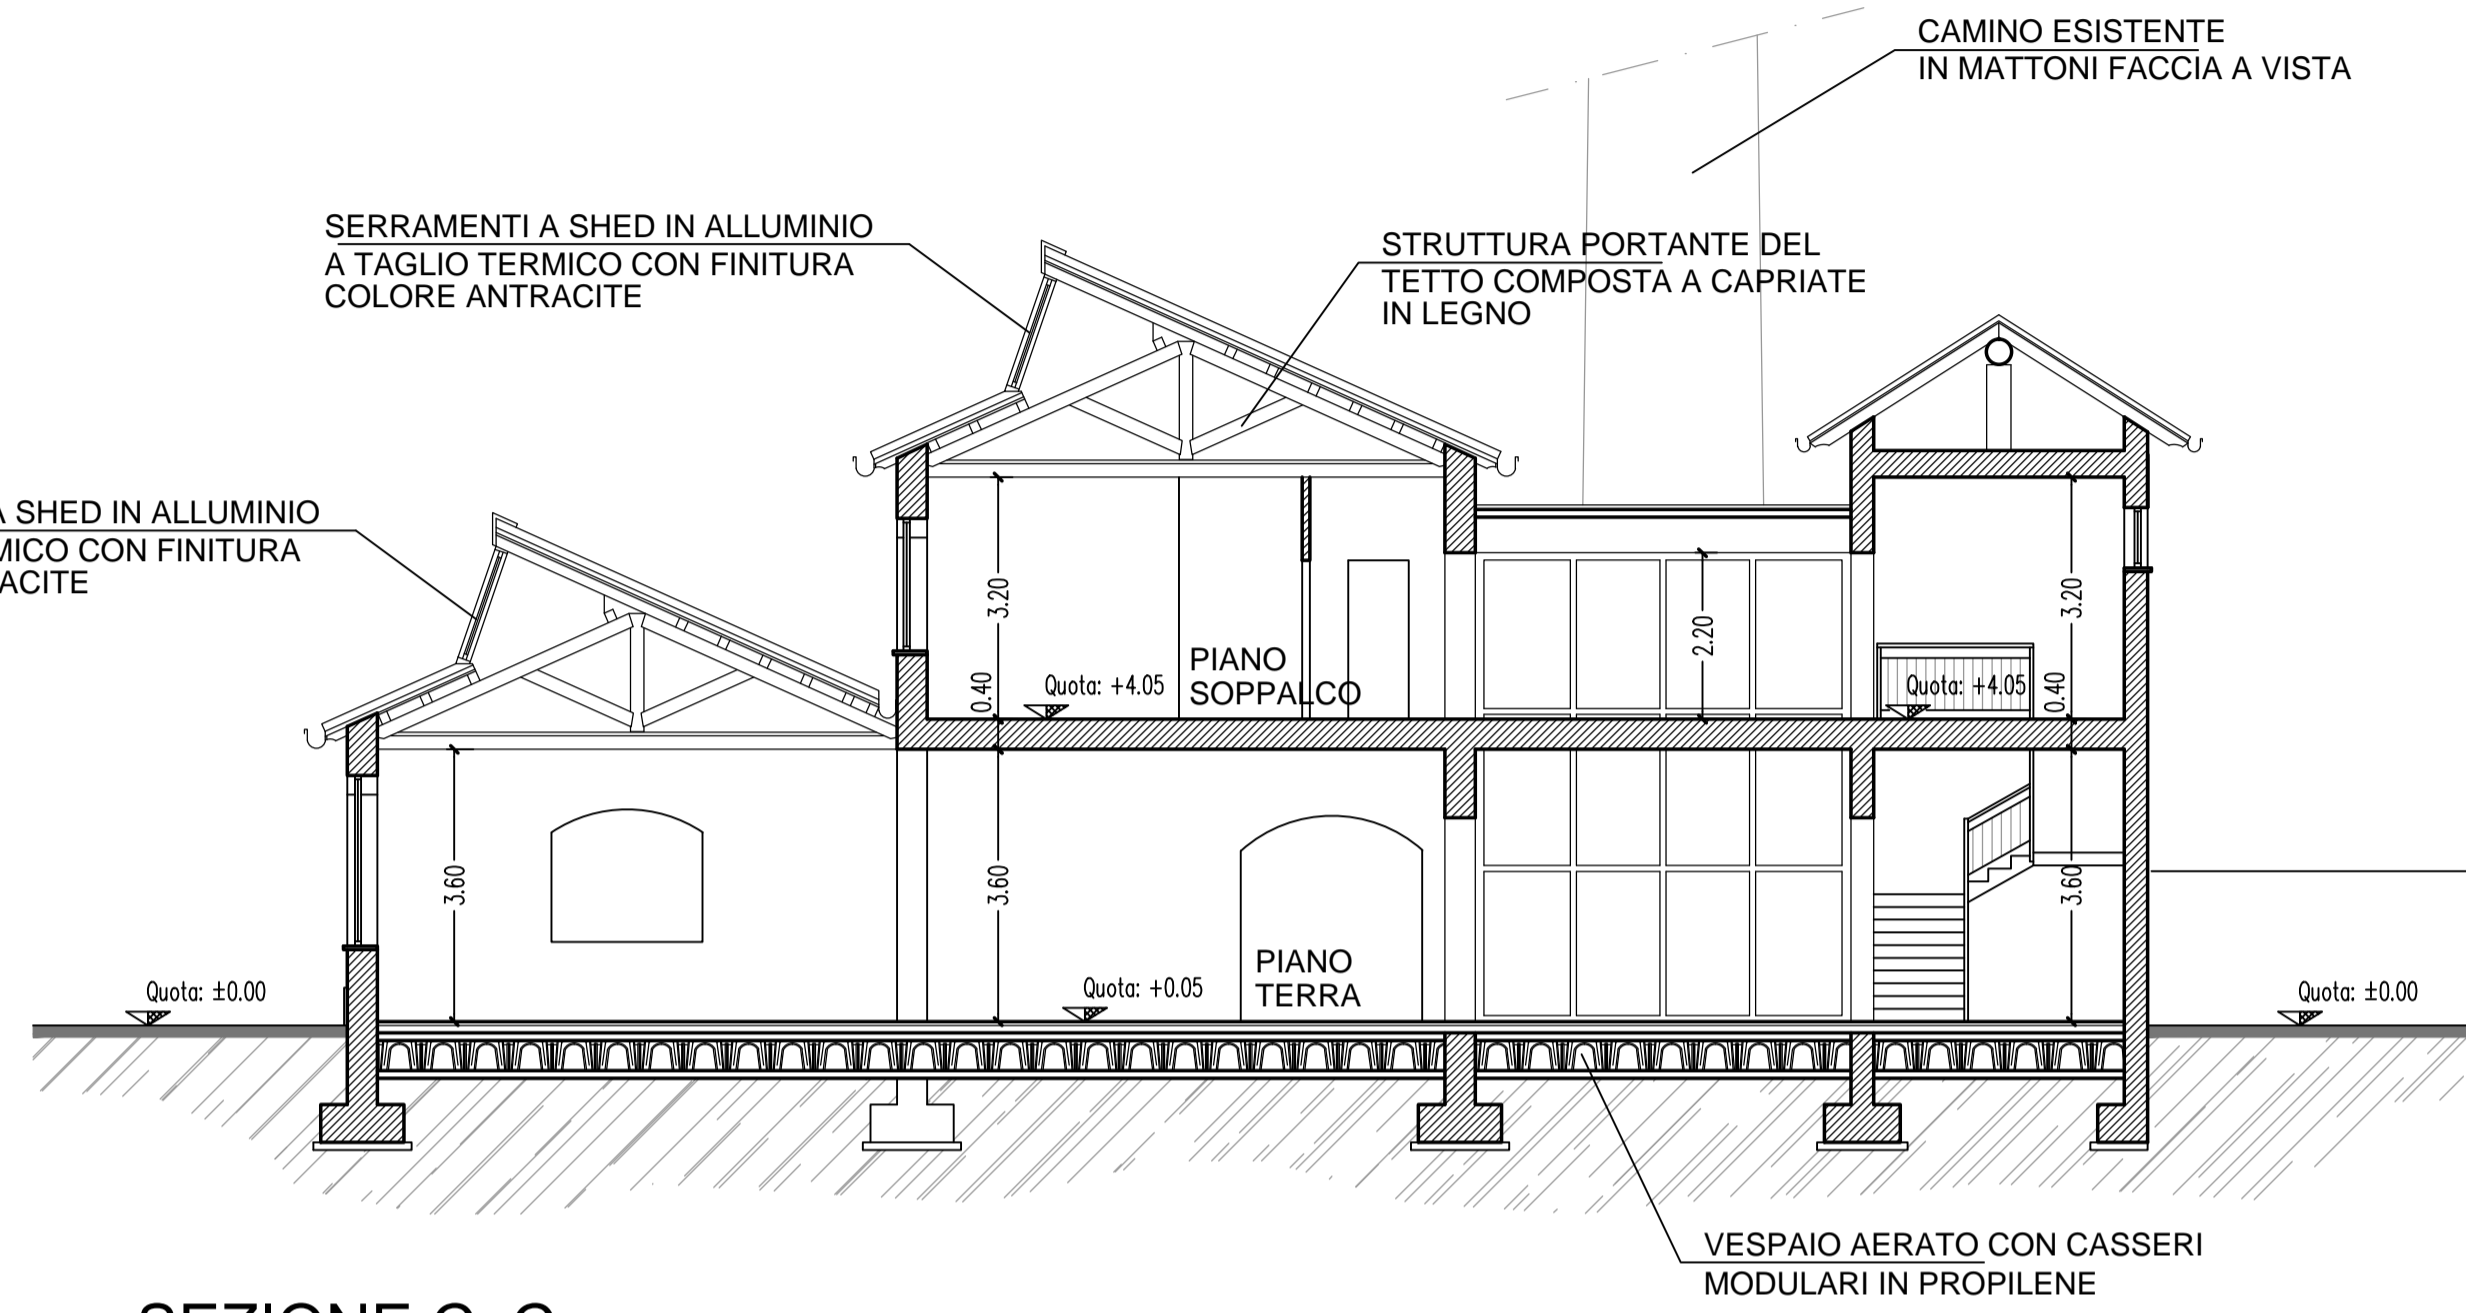

SEZIONE C+C

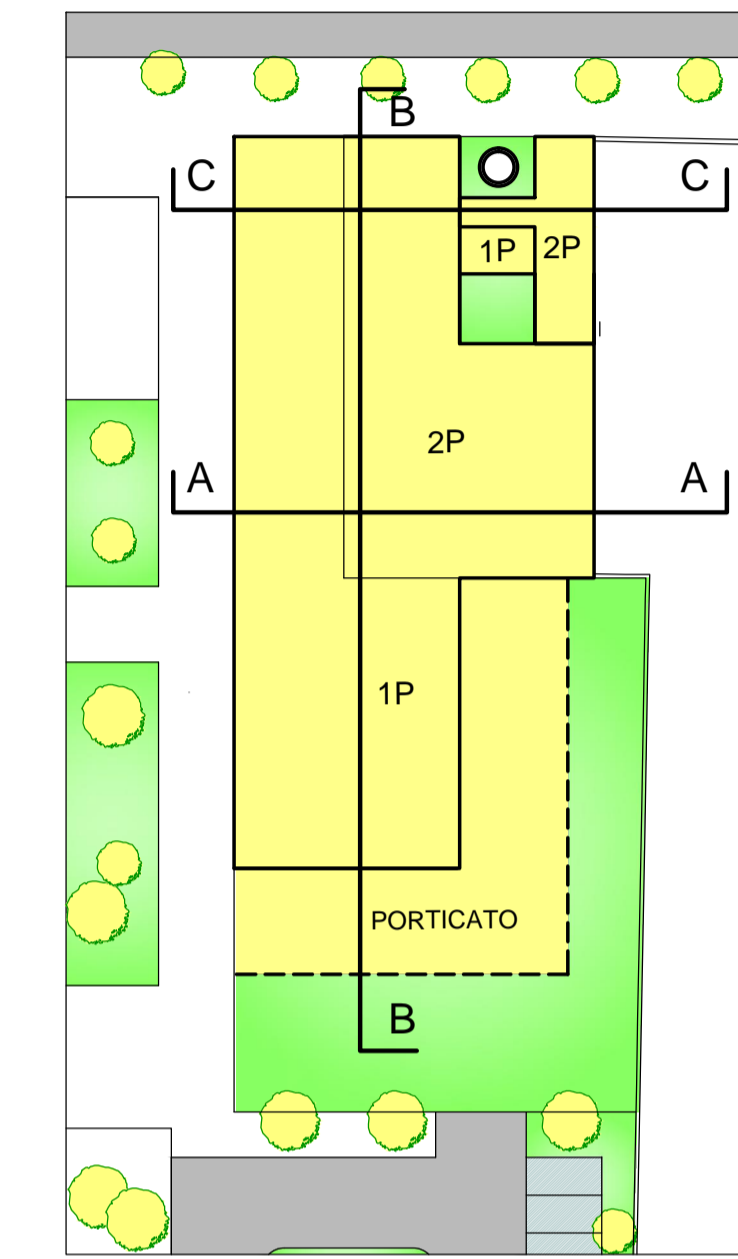

Schema punti di sezione

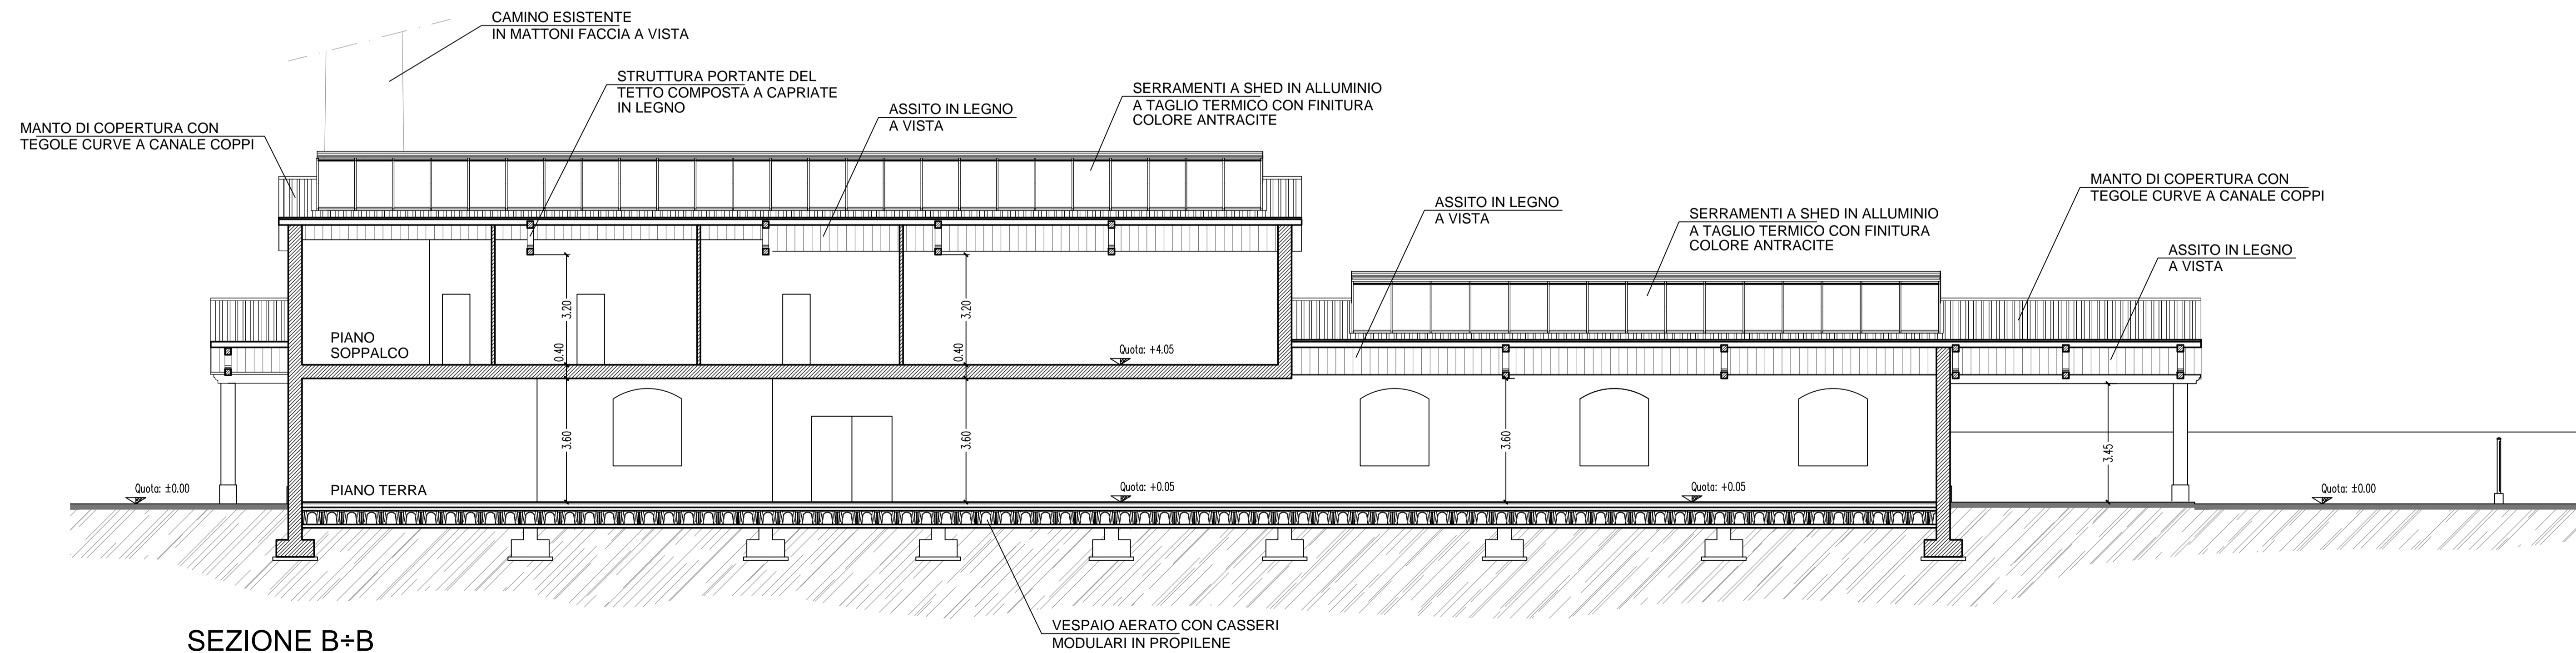

SEZIONE B+B



Assessorato al Territorio
Settore Pianificazione Territoriale
Ufficio urbanistica operativa

VARIANTE AL
PIANO PARTICOLAREGGIATO
"EX COTONIFICIO CEDERNA"
via Cederna - Borsa - Giacosa - Oriani

TAV. 14	TITOLO EDIFICIO PUBBLICO SEZIONE A+A; B+B; C+C	Data: 03.2012
		Scala: 1:100

IL DIRIGENTE DEL SETTORE
PIANIFICAZIONE
TERRITORIALE
Arch. MAURO RONZONI

IL PROGETTISTA
Studio LONATI e BALCONI
Ing. LONATI MARCO
Geom. BALCONI ALBERTO
Geom. LONATI MARIO

UFFICIO
URBANISTICA OPERATIVA
Arch. DANIELA PEREGO