


COMUNE DI CONCOREZZO

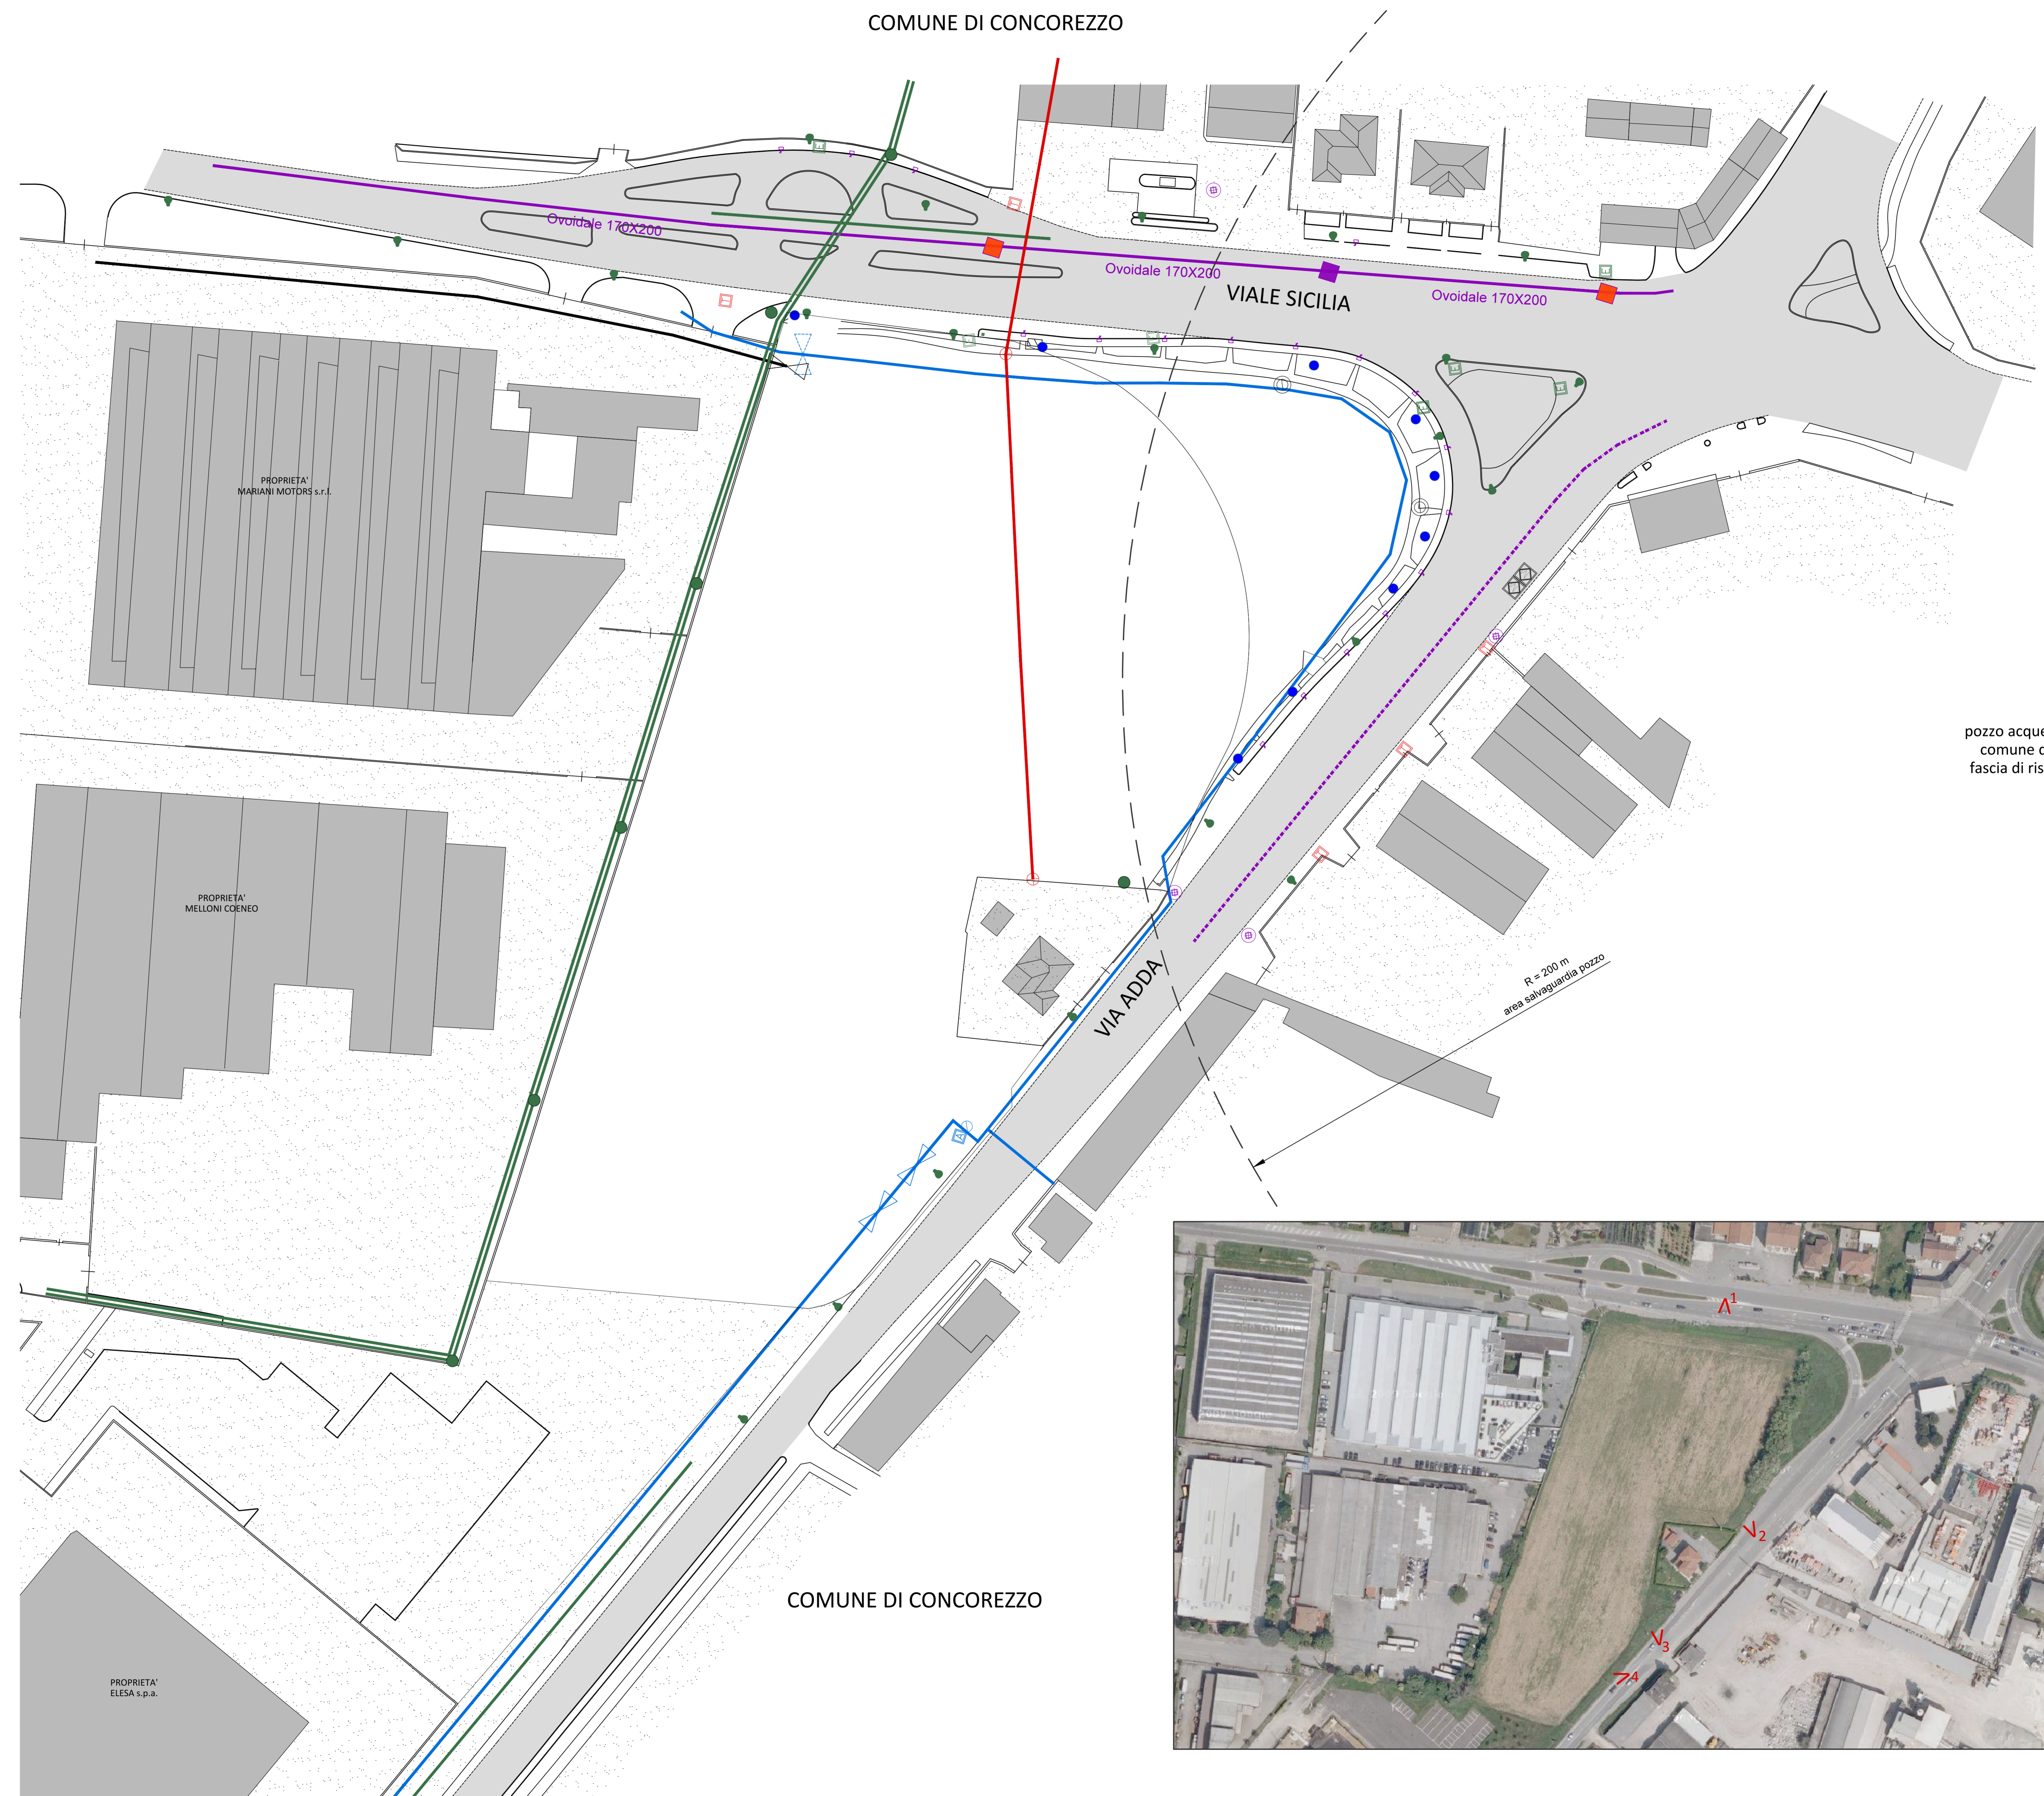

LEGENDA	
RETE ELETTRICA	RETE ELETTRICA INTERRATA
	RETE ELETTRICA AEREA
	PALO ENEL
	TOMBINO ENEL
	PUNTI LUCE ILLUMINAZIONE PUBBLICA
RETE TELEFONICA	RETE TELEFONICA
	TOMBINO TELECOM
	PALO TELECOM
RETE IDRICA	RETE IDRICA
	SARACINESCA ACQUA
	SARACINESCA ACQUA
	TOMBINO ACQUEDOTTO
RETE GAS	RETE GAS MEDIA PRESSIONE
	PRESA UTENZA GAS
	TOMBINO METANO
	SFIATO METANODOTTO
RETE FOGNARIA	RETE FOGNATURA CONSORTILE
	RETE FOGNATURA ESISTENTE
	TOMBINO FOGNATURA COMUNALE
	CADITOIA A BOCCA DI LUPO
	CAMERETTA DI ISPEZIONE FOGNATURA
	CAMERETTA FOGNATURA FITTIZIA

● pozzo acquedotto pubblico
comune di Concorezzo
fascia di rispetto R=200 m



COMUNE DI MONZA



PIANO ATTUATIVO
via Adda_viale Sicilia

richiedente
ARUBA s.p.a.

progettista
arch.
FABIO BIANCUCCI

collaboratori
geom. Elisa Ciabini
arch. Giovanni Guccini

titolo
PLANIMETRIA STATO
DI FATTO/
INQUADRAMENTO
TERRITORIALE/
RETI TECNOLOGICHE

scala
1:500

data redazione
giugno 2012
aggiornamento dicembre 2012

tavola

6

COMUNE DI CONCOREZZO