


Planimetria generale di PROGETTO - scala 1:500

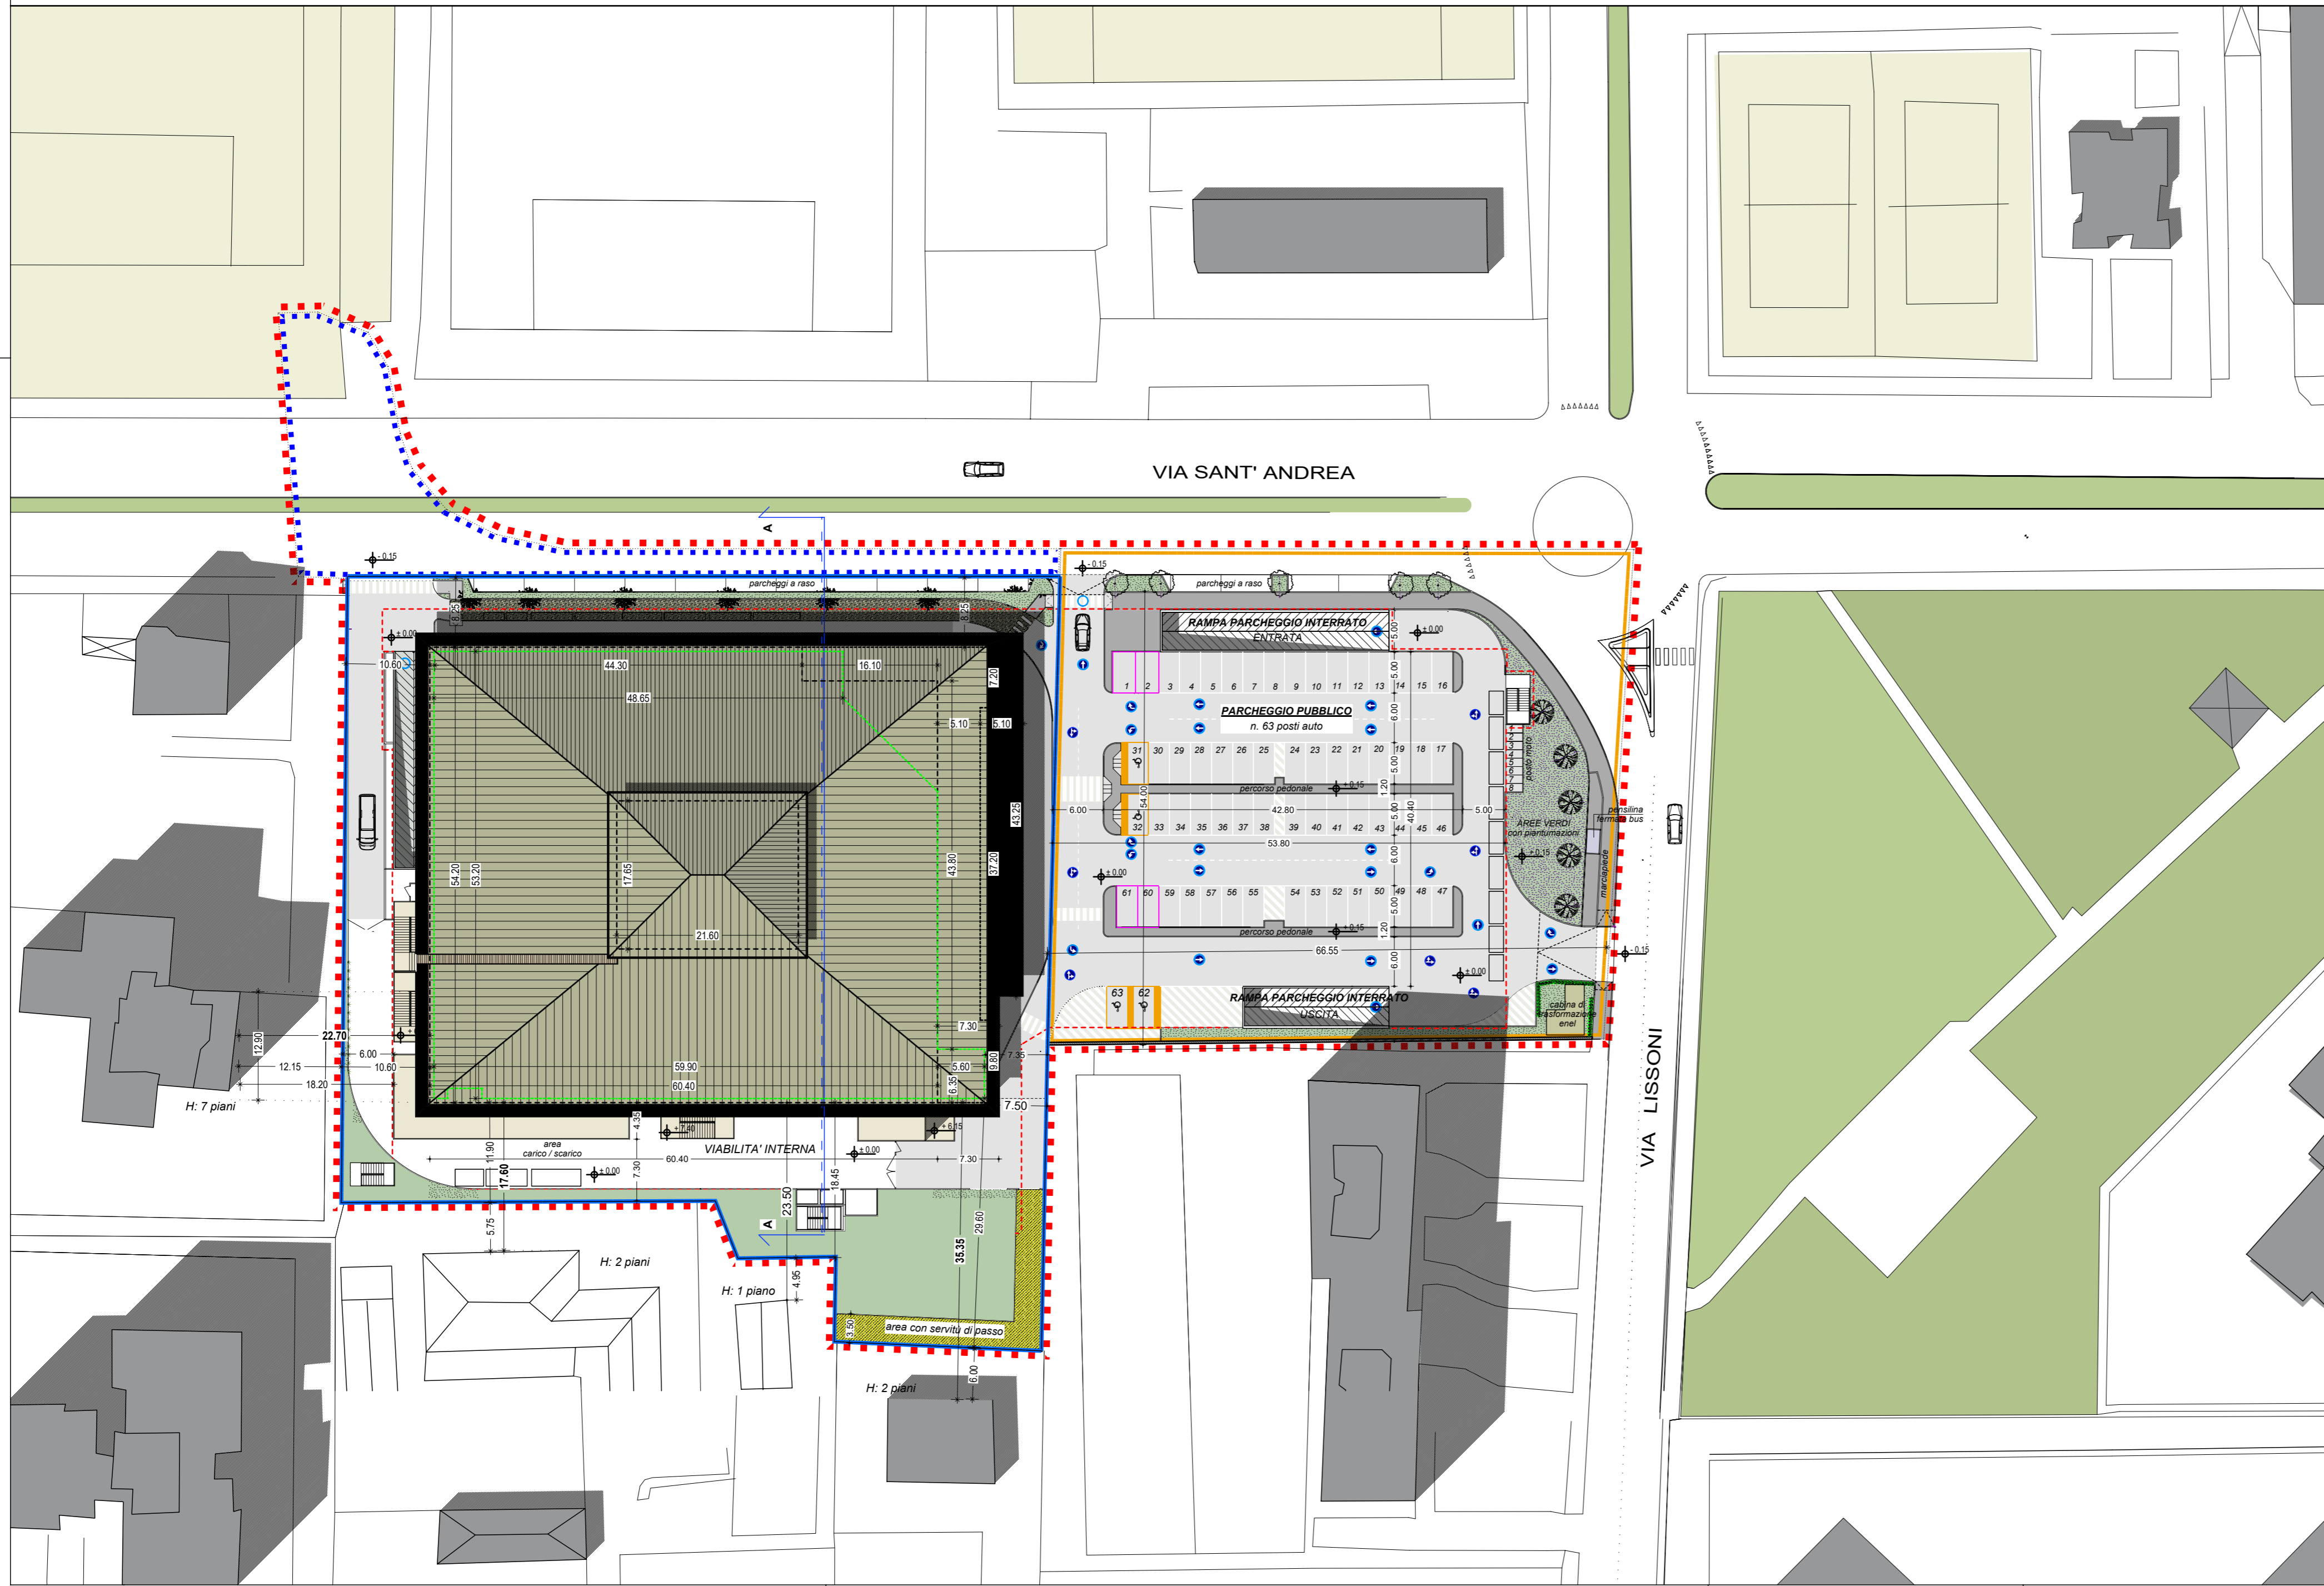

LEGENDA PLANIMETRIA

- AREA OGGETTO DEL P. A.
- AREE CEDUTE
con Convenzione urbanistica n. 88172 / 32960 stipulata in data 30/03/2015 registrata in Monza in data 10/04/2015 n.7821 Serie 1T
- CONFINE DI PROPRIETA'
Fg. 17 Mapp. 7, 10, 223, 364, 380, 382
- confine foglio 17- mappale 330
- - - profilo piani interrati
- - - profilo piano terra
- - - profilo piano primo
- servitù di passo
a favore della proprietà al mappale 361 ed a carico del mappale 10 con pavimentazione in green-block drenanti
- marciapiede
- rampa di accesso al piano interrato
- superfici esterne a parcheggio e spazio di manovra
- parcheggi disabili
- parcheggi quote rosa
- superfici esterne in green block
- aree a verde
- copertura metallica a falde
- copertura_gronda a lamelle in legno
- percorso in copertura
- ❄ nuove piantumazioni all'interno del confinedi proprietà: n.8 ad alto fusto essenze: carpini e liquidambar

SPAZIO PER COMUNE E/O ENTI :

PROPRIETA' :	PROGETTISTA:
	DIREZIONE ARTISTICA:
DIRETTORE LAVORI:	IMPRESA:

**Studio tecnico associato
di ingegneria e architettura**
Via San Gottardo, 91 - 20900 - Monza (Mb) tel. : 039 / 388249 - 039 / 320292 - fax : 039 / 368797 - e-mail: info@edidata.eu

COMMITTENTE: **IPER MONTEBELLO SPA**
con sede in Milano (20121) via Amilcare Ponchielli n. 7

OGGETTO: **Piano attuativo Ex cinema Maestoso**
in Monza via Sant' Andrea n. 23 - 20900 - Monza

TAVOLA: **Planimetria generale dello stato di progetto** Scala: 1:500

Data: Maggio 2018	Note:	Agg.:	Note:	Tavola 05
Agg.: Giugno 2018	Note:	Agg.:	Note:	
Agg.:	Note:	Agg.:	Note:	
Agg.:	Note:	Agg.:	Note:	
Agg.:	Note:	Agg.:	Note:	
TAV/ALL 0399				