


Planimetria delle OPERE DI URBANIZZAZIONE: Parcheggio pubblico inetrato - scala 1:200

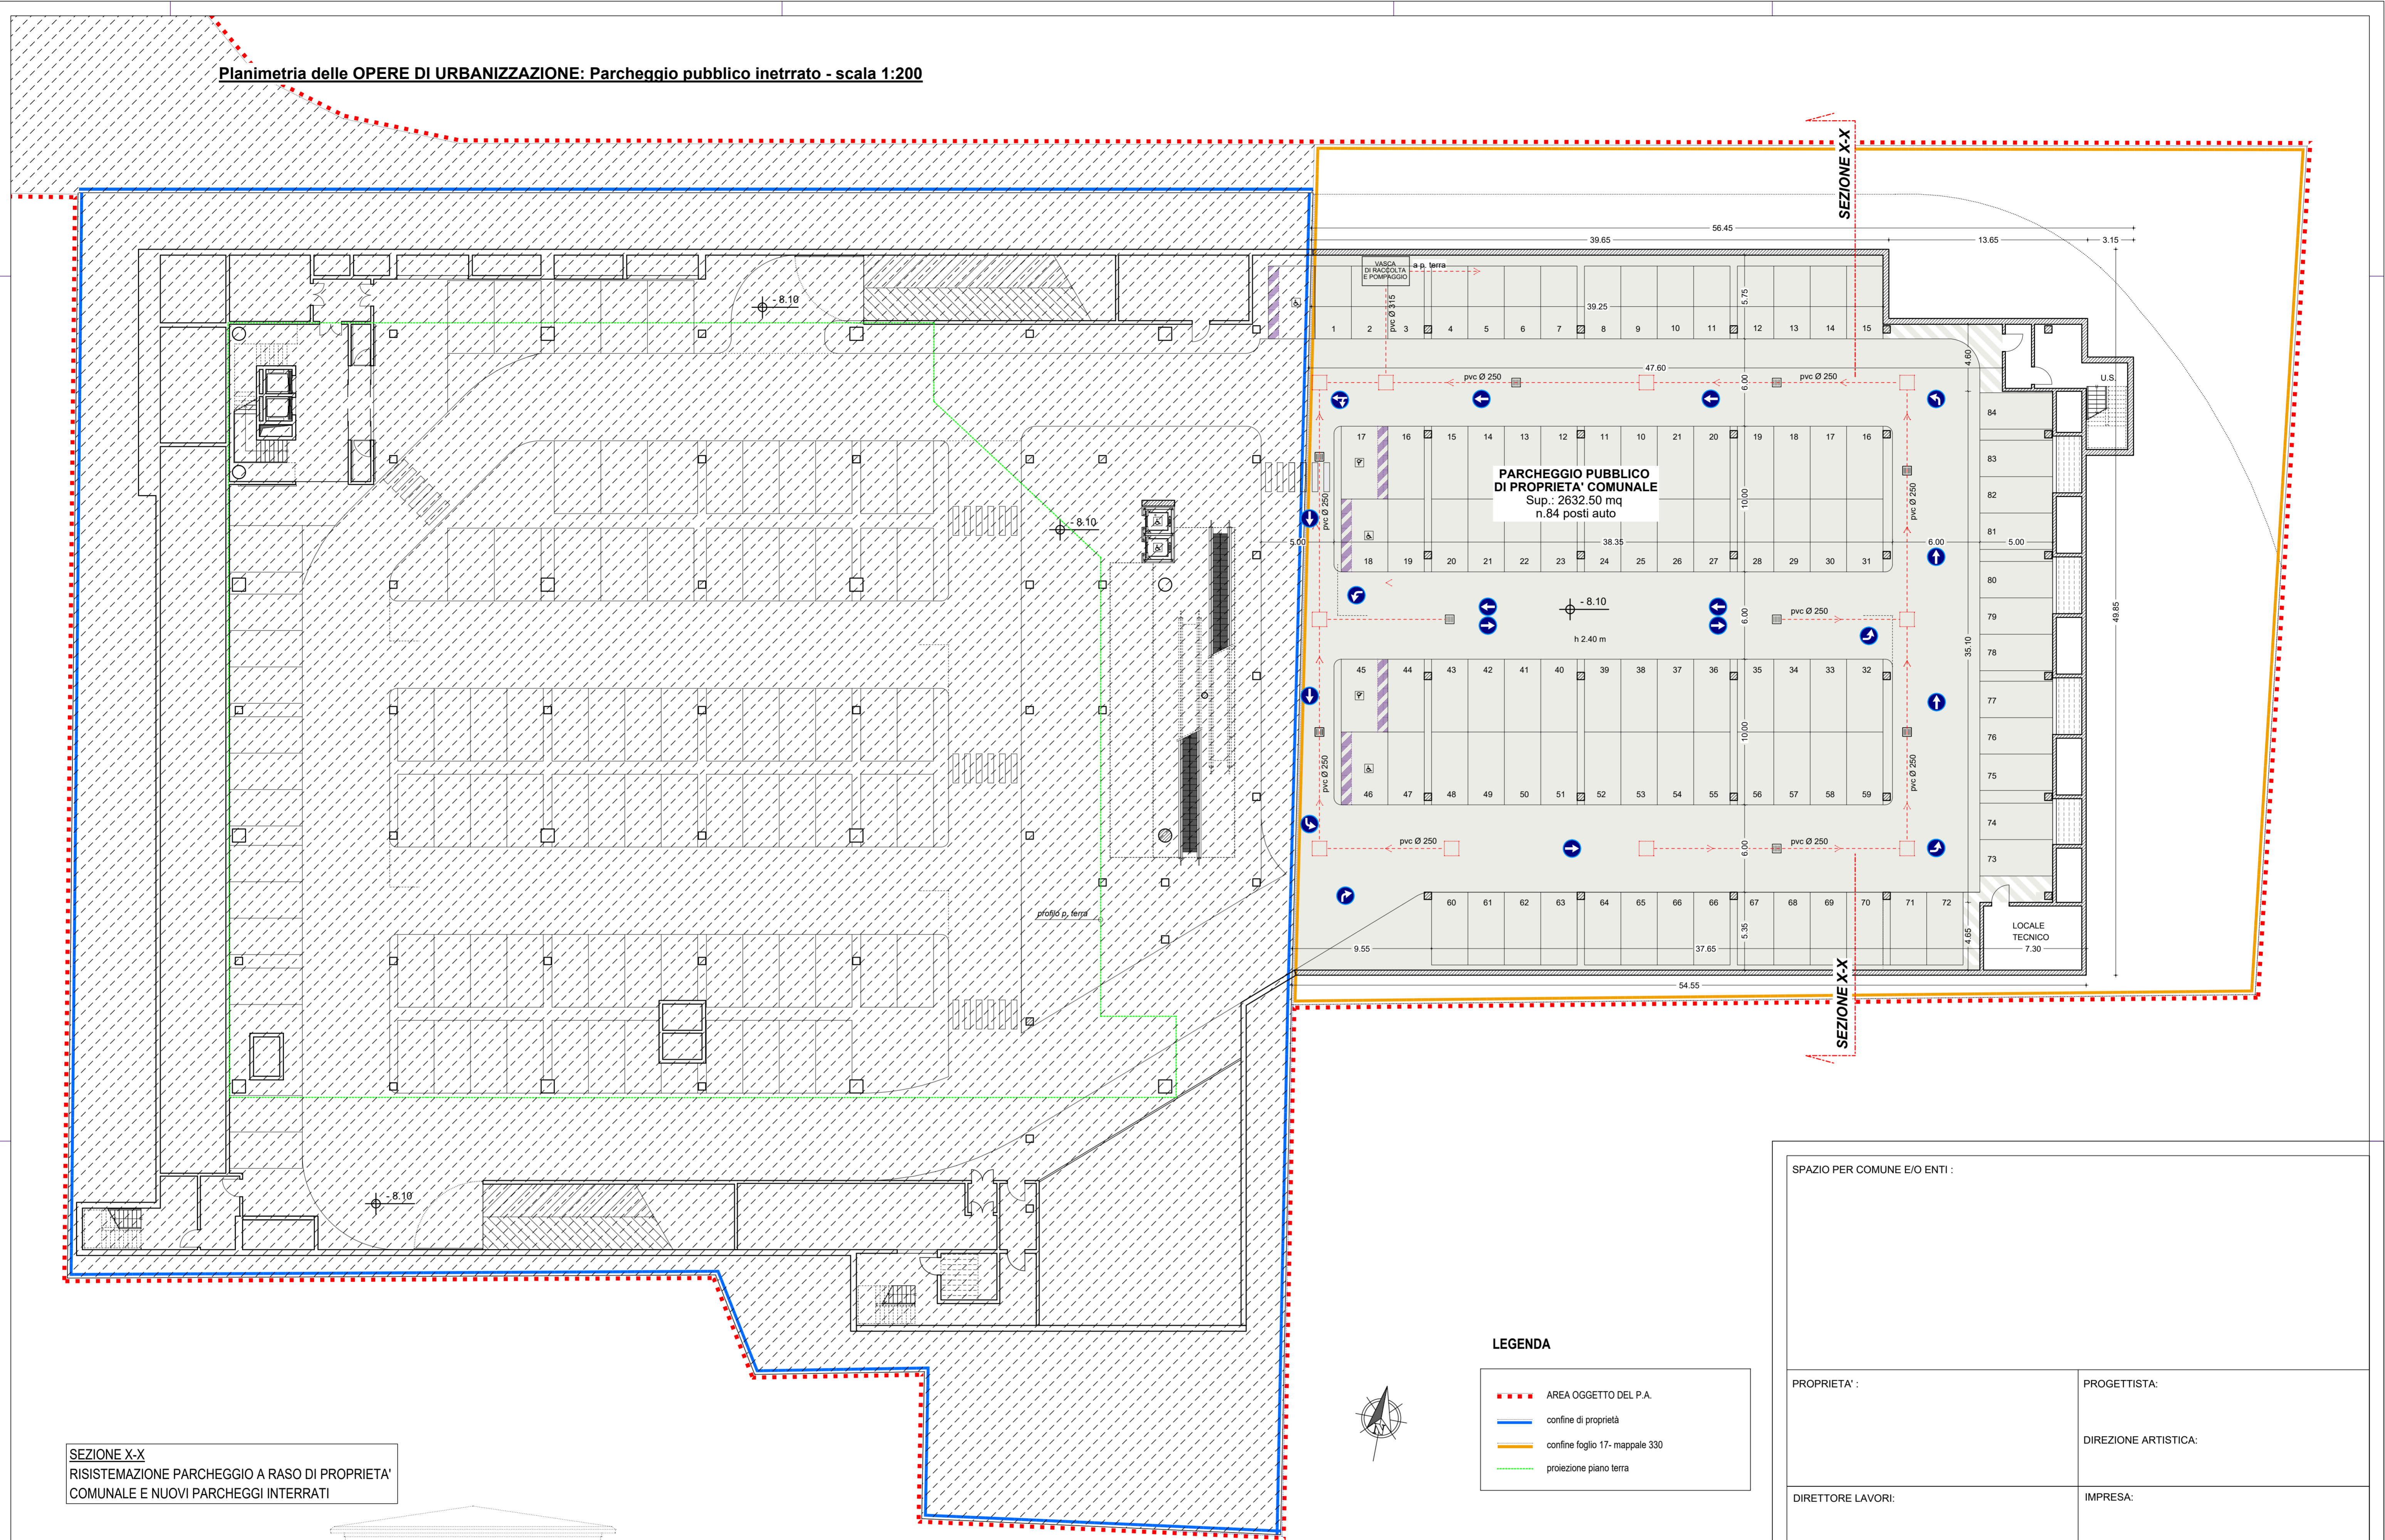

SEZIONE X-X
RISISTEMAZIONE PARCHEGGIO A RASO DI PROPRIETA' COMUNALE E NUOVI PARCHEGGI INTERRATI

LEGENDA

- - - AREA OGGETTO DEL P.A.
- confine di proprietà
- confine foglio 17- mappale 330
- - - proiezione piano terra



LEGENDA SOTTOSERVIZI

SEZIONI DI PROGETTO	PLANIMETRIA DI PROGETTO				
esistenti	in progetto	esistenti	in dismissione	in progetto	
					RETE IDRICA
					RETE GAS METANO media pressione RETE GAS METANO bassa pressione
					RETE ENERGIA ELETTRICA RETE ILLUMINAZIONE PUBBLICA con apparecchi luminosi
					TELERISCALDAMENTO
					RETE FOGNARIA rete acque meteoriche cameretta d'ispezione chiusa in ghisa a norma UNI EN 124 classe C250
					griglia scarico acque meteoriche a norma UNI EN 1433 classe D 400

SPAZIO PER COMUNE E/O ENTI :

PROPRIETA' :	PROGETTISTA:
	DIREZIONE ARTISTICA:
DIRETTORE LAVORI:	IMPRESA:

**Studio tecnico associato
di ingegneria e architettura**
Via San Gottardo, 91 - 20900 - Monza (Mb) tel. : 039 / 388249 - 039 / 320292 - fax : 039 / 368797 - e-mail: info@edidata.eu

COMMITTENTE: **IPER MONTEBELLO SPA**
con sede in Milano (20121) via Amilcare Ponchielli n. 7

OGGETTO: **Piano attuativo Ex cinema Maestoso**
in Monza via Sant' Andrea n. 23 - 20900 - Monza

TAVOLA: **Opere di urbanizzazione:
Piano secondo interrato - parcheggio pubblico**

Data: Maggio 2018	Note:	Agg.:	Note:	Tavola
Agg.: Giugno 2018	Note:	Agg.:	Note:	767
Agg.:	Note:	Agg.:	Note:	Scala: 1:200
Agg.:	Note:	Agg.:	Note:	09bis
Agg.:	Note:	Agg.:	Note:	TAV/ALL 0404

ing. E. Selvagno - arch. G. Perini - geom. L. Ferrara - ing. E. Gramaglia - geom. F. Ferrara - geom. A. Zamboni - ing. P. Cortiula - arch. S. Bianchi

