

**Planimetria delle OPERE DI URBANIZZAZIONE:  
Schema stalli mercatali**

scala 1:200

**LEGENDA**

- AREA OGGETTO DI P.A.
- confine di proprietà
- confine foglio 17- mappale 330


**AREA MERCATO**  
L'ingresso all'attività commerciale con gli automezzi avverrà esclusivamente dai piani interrati con rampa di accesso su lato nord e sud del parcheggio.

**STALLI BANCARELLE = n. 33**  
dimensione bancarelle = 6.20 mt x 5.00 mt  
distanza tra bancarelle = 0.40 mt

Il posizionamento degli stalli è indicativo e suscettibile a modifiche secondo le necessità dell'A.C.

**I fruitori del mercato potranno utilizzare i servizi igienici interni all'ambito commerciale - piano terra.**

AMBITO COMMERCIALE

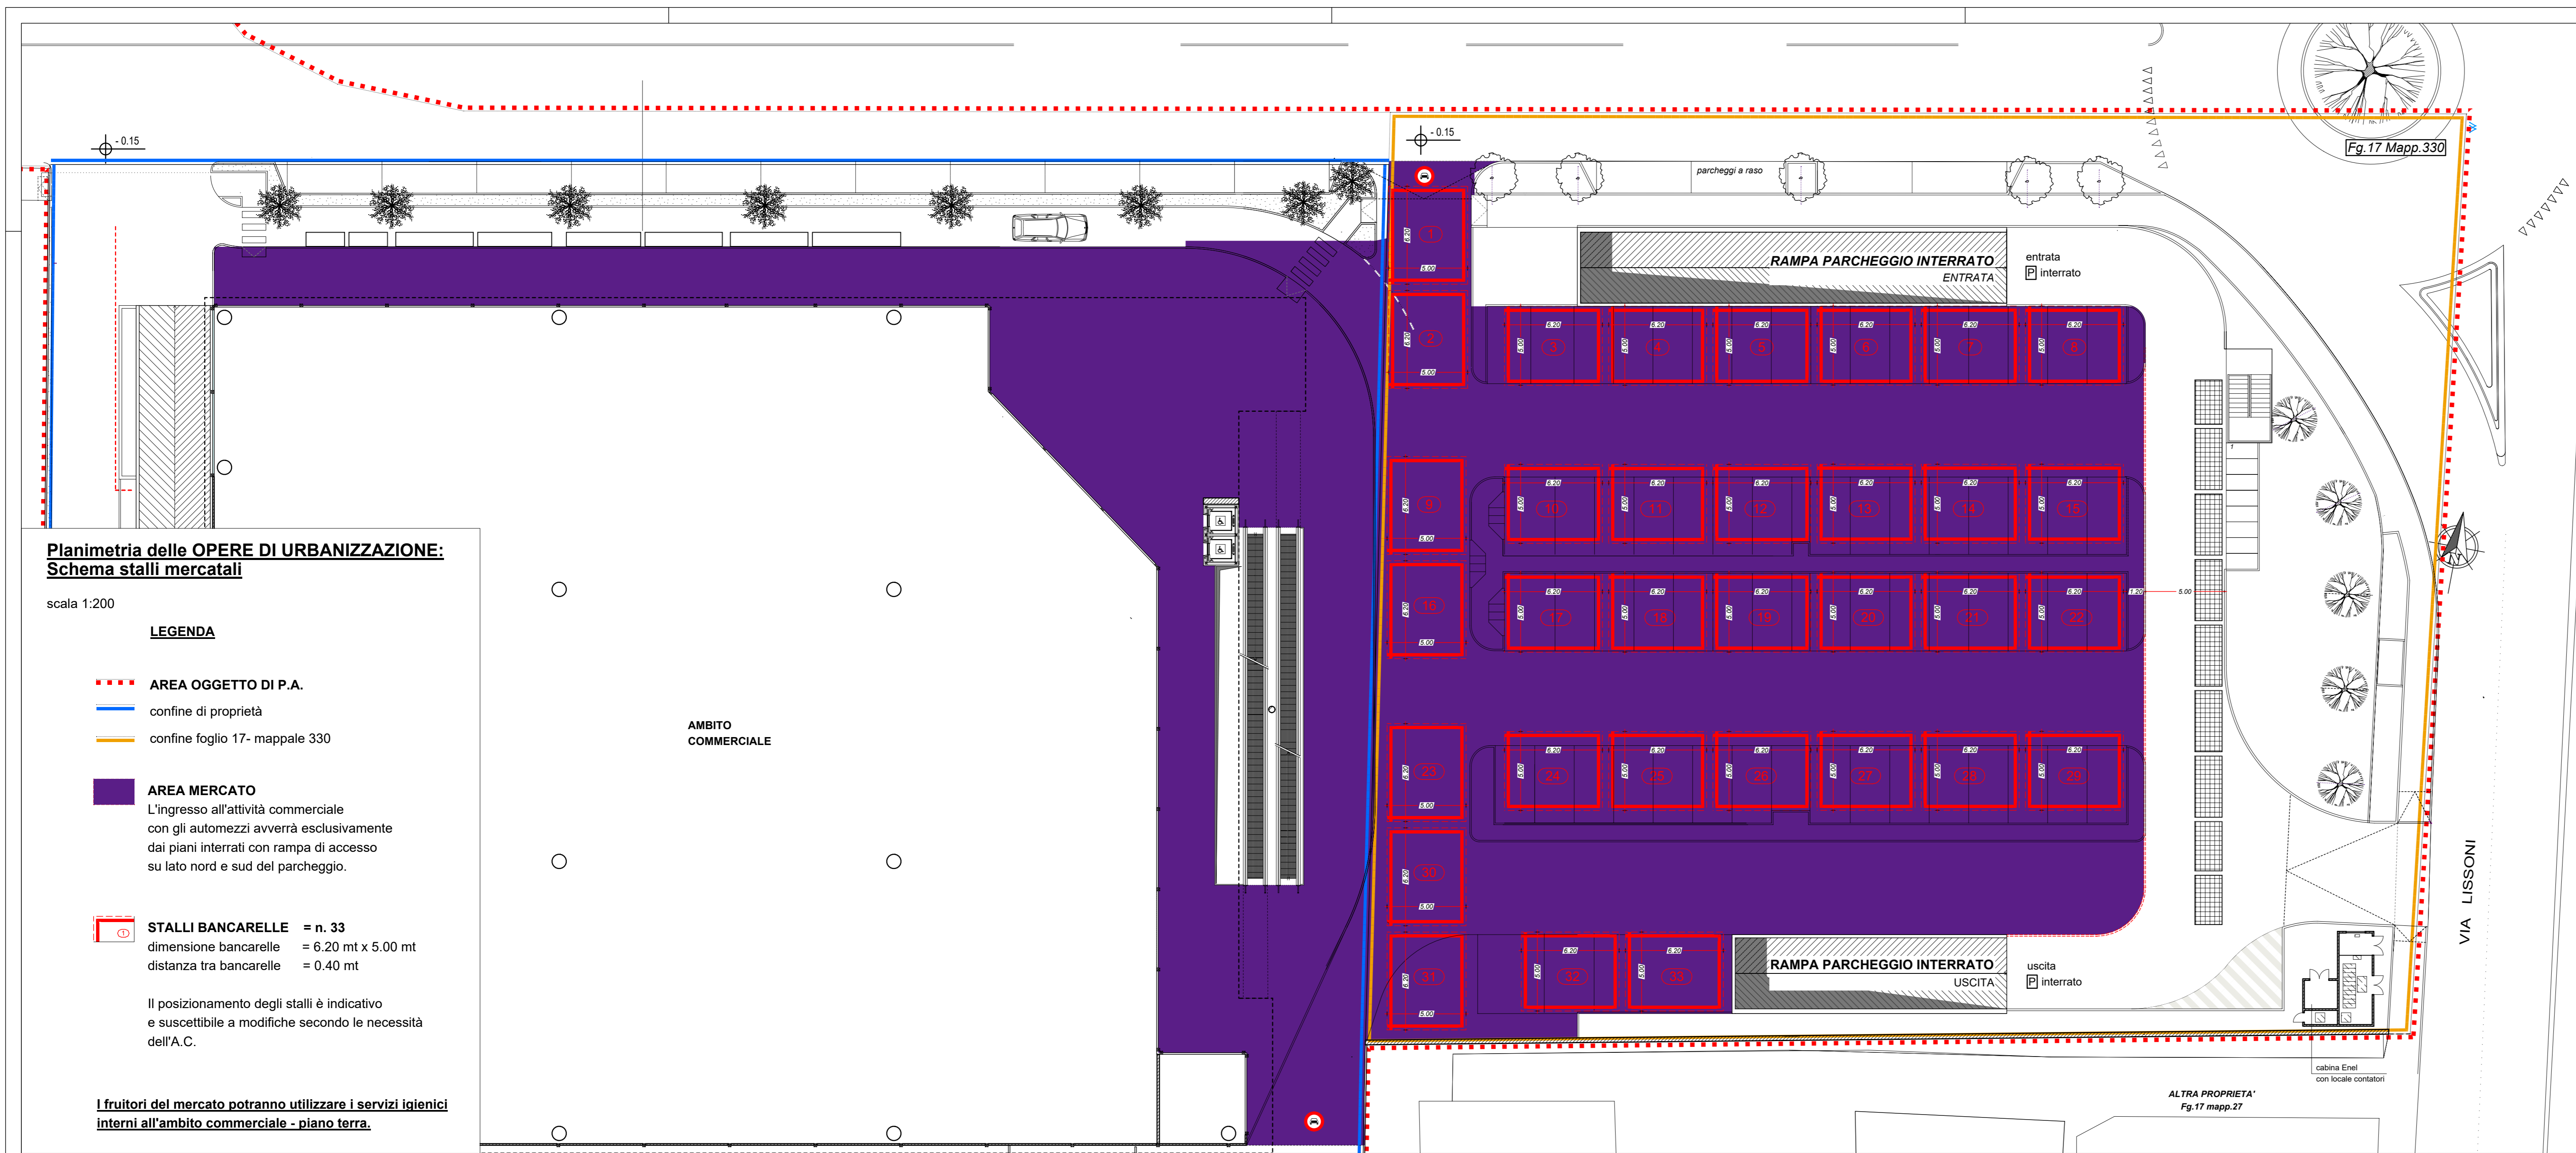

SPAZIO PER COMUNE E/O ENTI :			
PROPRIETA' :		PROGETTISTA :	
		DIREZIONE ARTISTICA :	
DIRETTORE LAVORI :		IMPRESA :	
<b>Studio tecnico associato di ingegneria e architettura</b>			
Via San Gottardo, 91 - 20900 - Monza (Mb) tel. : 039 / 388249 - 039 / 320292 - fax : 039 / 368797 - e-mail: info@edidata.eu			
COMMITTENTE: IPER MONTEBELLO SPA con sede in Milano (20121) via Amilcare Ponchielli n. 7		Rif. 767	
OGGETTO: <b>Piano attuativo Ex cinema Maestoso</b> in Monza via Sant' Andrea n. 23 - 20900 - Monza		Scala: 1:200	
TAVOLA: Schema stalli mercatali			11
Data: Maggio 2018	Note:	Agg.:	Note:
Agg.:	Note:	Agg.:	Note:
Agg.:	Note:	Agg.:	Note:
Agg.:	Note:	Agg.:	Note:
TAV/ALL 0405			
ing. E. Selvagno - arch. G. Perini - geom. L. Ferrara - ing. E. Gramegna - geom. F. Ferrara - geom. A. Zamboni - ing. P. Cortiula - arch. S. Bianchi			