




PROSPETTO SU VIA SOLFERINO

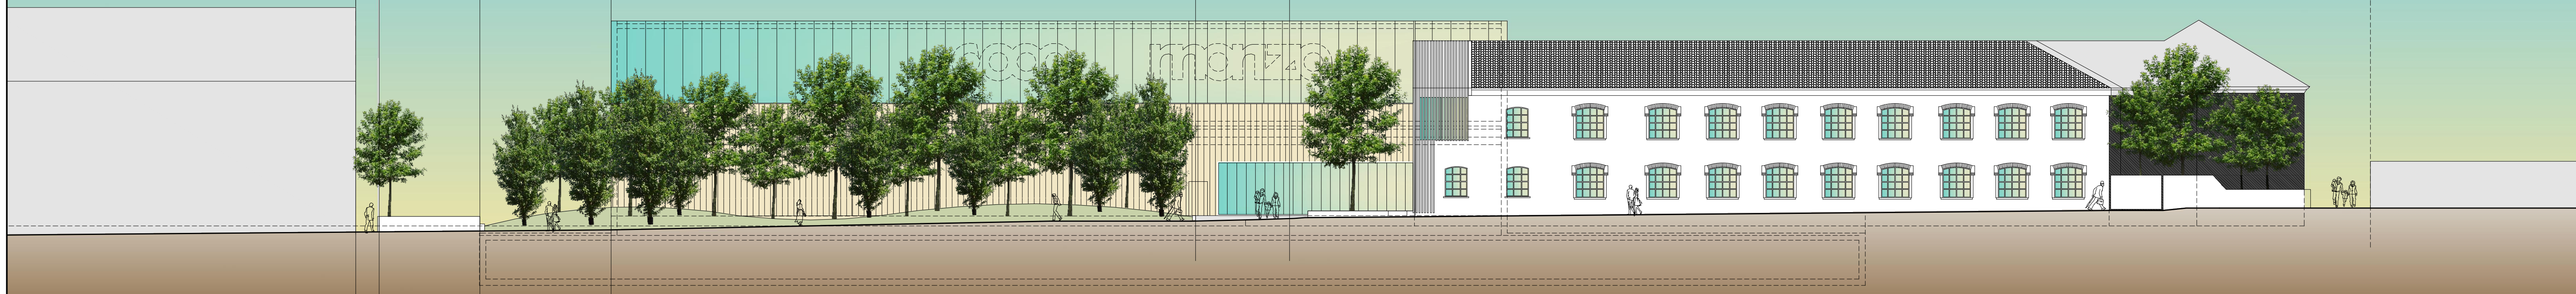

PROSPETTO E SEZIONE EDIFICIO B

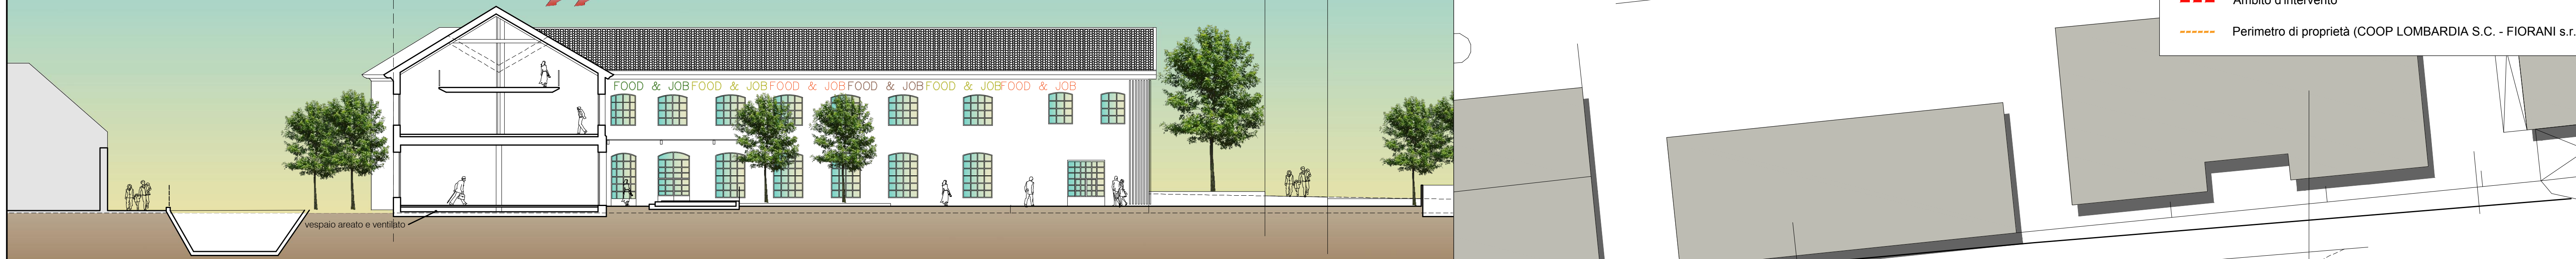

--- Ambito d'intervento  
--- Perimetro di proprietà (COOP LOMBARDA S.C. - FIORANI S.r.l.)

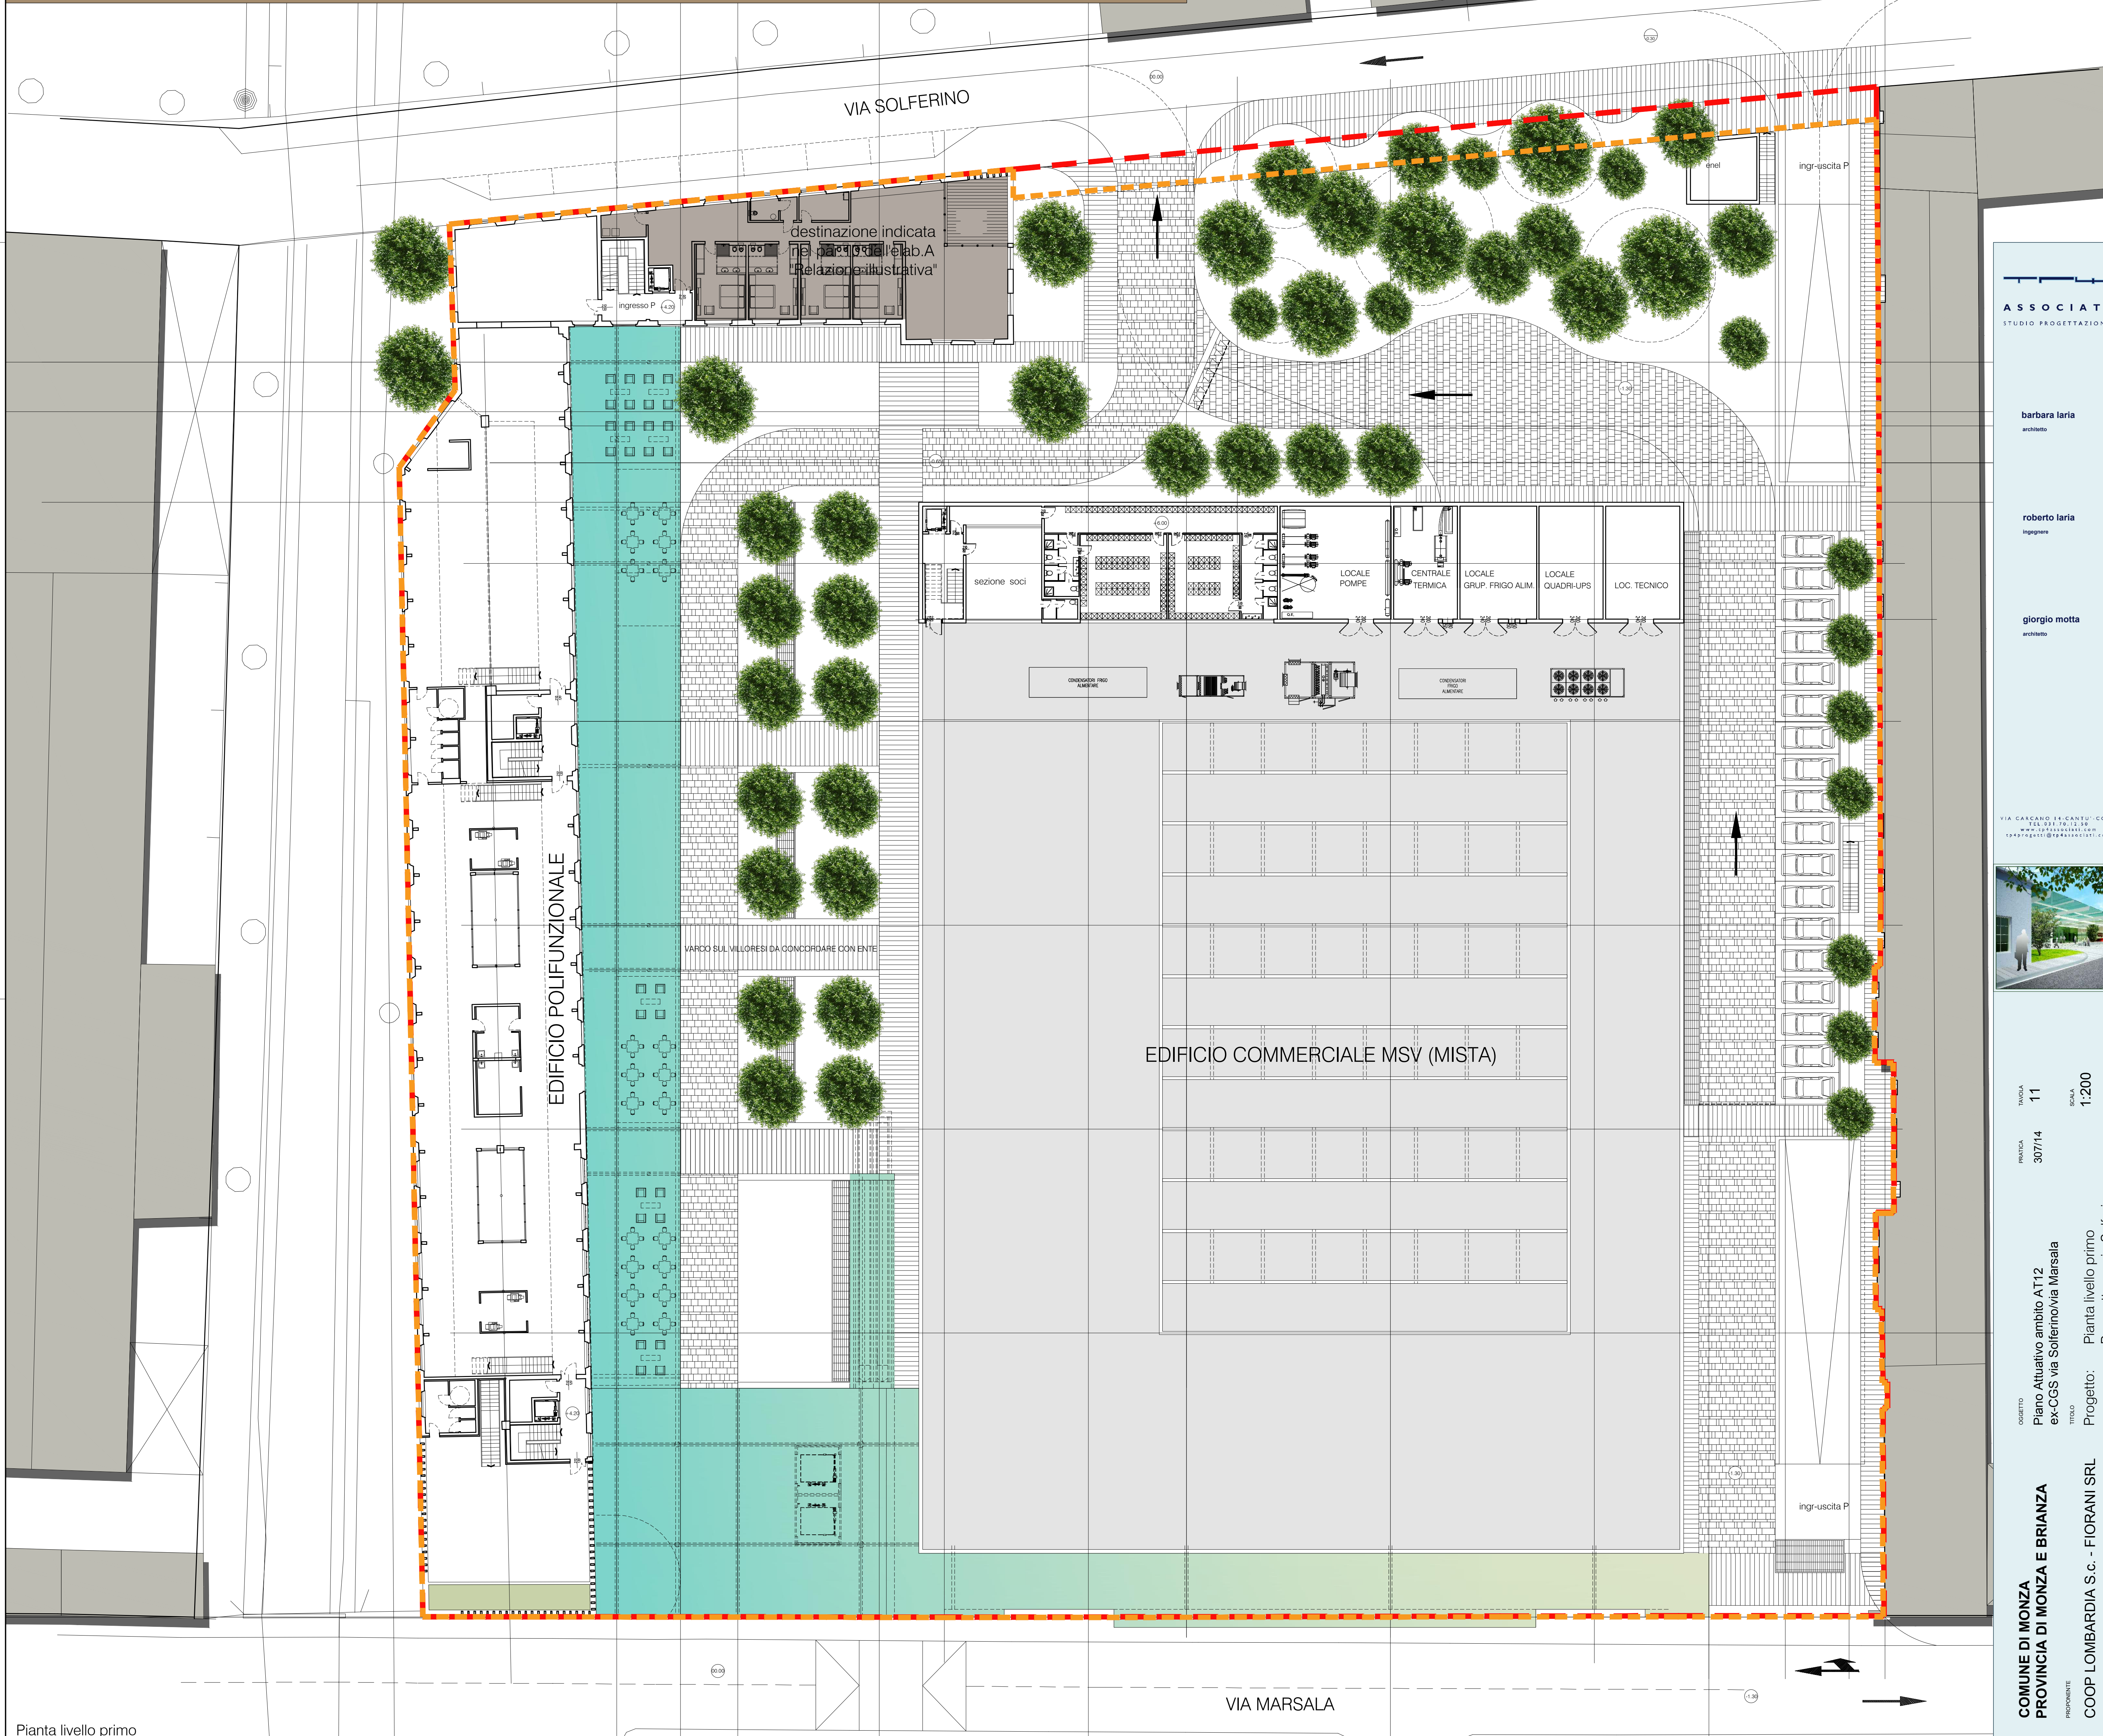

Pianta livello primo

ASSOCIATI  
STUDIO PROGETTAZIONI

barbara laria  
architetto

roberto laria  
ingegnere

giorgio motta  
architetto

VIA CAZCABO 14, CASTO' CORO  
TEL. 0371/430110  
PROGETTAZIONE E PROSPETTIVE



Titolo: 11  
MISURA: 3071/4  
Scala: 1:200  
AGG. Marzo/17

OGGETTO: Piano Attivativo ambito AT12  
ex-CGS Via Solferino/Via Marsala

PROGETTANTE: COOP LOMBARDA S.C. - FIORANI SRL

Progetto: Pianta livello primo  
Prospetto su via Solferino

COMUNE DI MONZA  
PROVINCIA DI MONZA E BRIANZA

PROGETTANTE  
COOP LOMBARDA S.C. - FIORANI SRL