


PARCO - AMBITO 13 b

LEGENDA ESSENZE ARBOREE ALBERI DI ALTO FUSTO - PARCO - AMBITO 13 b

- POPULUS NIGRA (POPOLO CRESSINO)
altezza massima 20 - 25 mt
- AESCULUS CARNEA (tipo IPOCASTANO con fiori rossastri in tarda primavera - inizio estate)
altezza massima 10 - 12 mt
- CARPINUS BETULUS (CARPINO COMUNE PIRAMIDALE)
altezza massima 15 - 20 mt
- JUGLANS REGIA (NOCE)
altezza massima 15 - 25 mt
- MAGNOLIA GRANDIFLORA
altezza massima 25 - 30 mt
- FAGUS SYLVATICA (FAGGIA)
altezza massima 20 - 25 mt
- ULMUS GLABRA (OLMO MONTANO)
altezza massima 20 - 25 mt

LEGENDA ESSENZE ARBOREE ALBERI DI MEDIO E PICCOLO FUSTO

- ROBINIA PSEUDOACACIA "UMBRACULIFERA"
altezza massima 6 - 7 mt
- MORUS ALBA
MORUS NIGRA
- GELSO - altezza massima 5 - 6 mt
- ALBERI DA FRUTTO IN VARIETA' (CILEGIO, FICO, CACO, PRUNO, ECC.)
- per frutteto del parco -
- LAGESTROEMIA (arbuto e aberele)

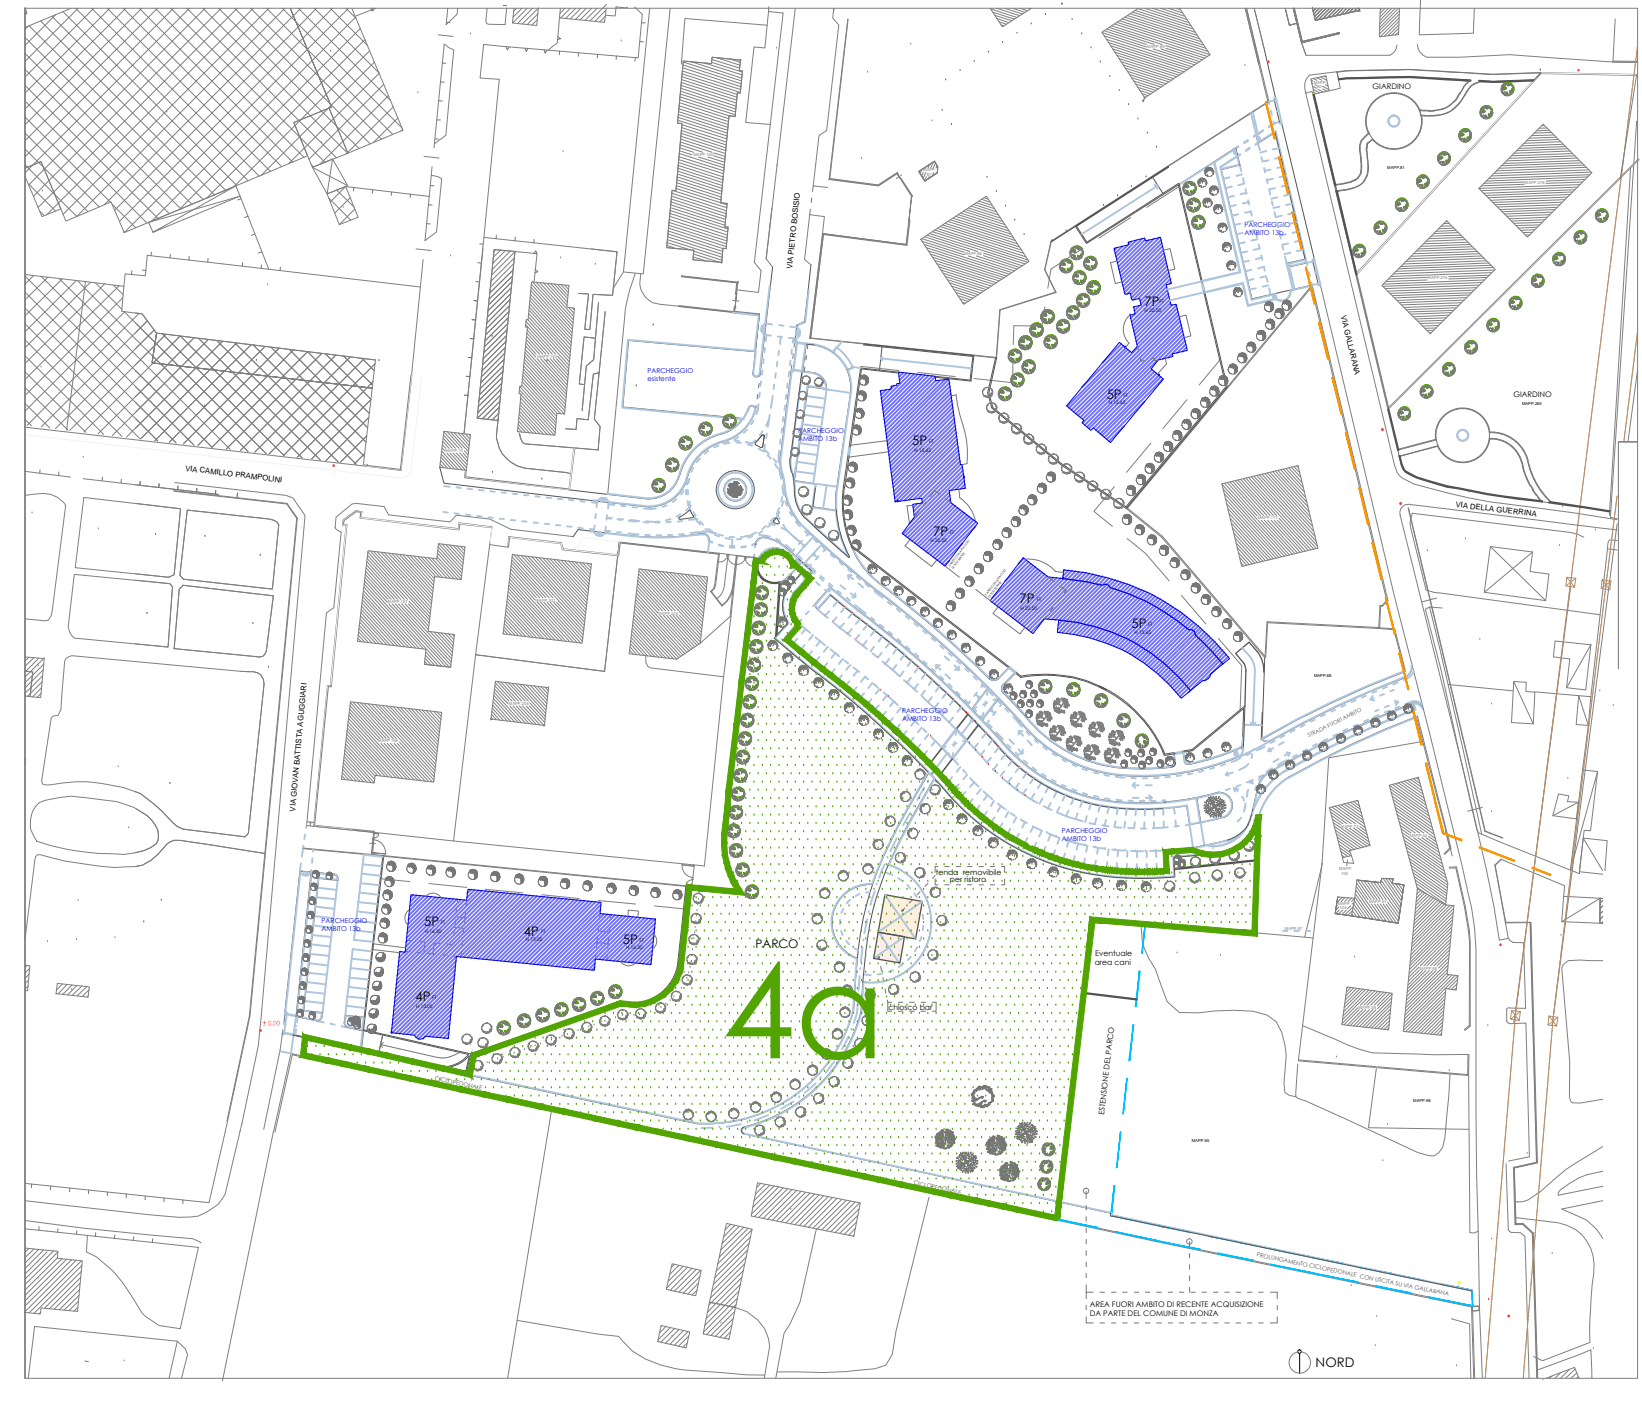

Sigg. Andreoli - Barlassina - Brambilla - Minola

- PARCO CENTRALE DELLA GALLARANA (CITTA' PUBBLICA) n° 4a
 SEZIONI A-A - B-B - C-C - profilo del suolo: esistente e futuro

scala 1:200 - 1:100

data: marzo 2014
 data: aprile 2014
 data: aprile 2017