


APPARTAMENTO MONOLOCALE
 APPARTAMENTO BILOCALE
 APPARTAMENTO TRILOCALE
 APPARTAMENTO QUADRILOCALE

SCHEMI TIPOLOGICI - PIANO TIPO EDIFICIO

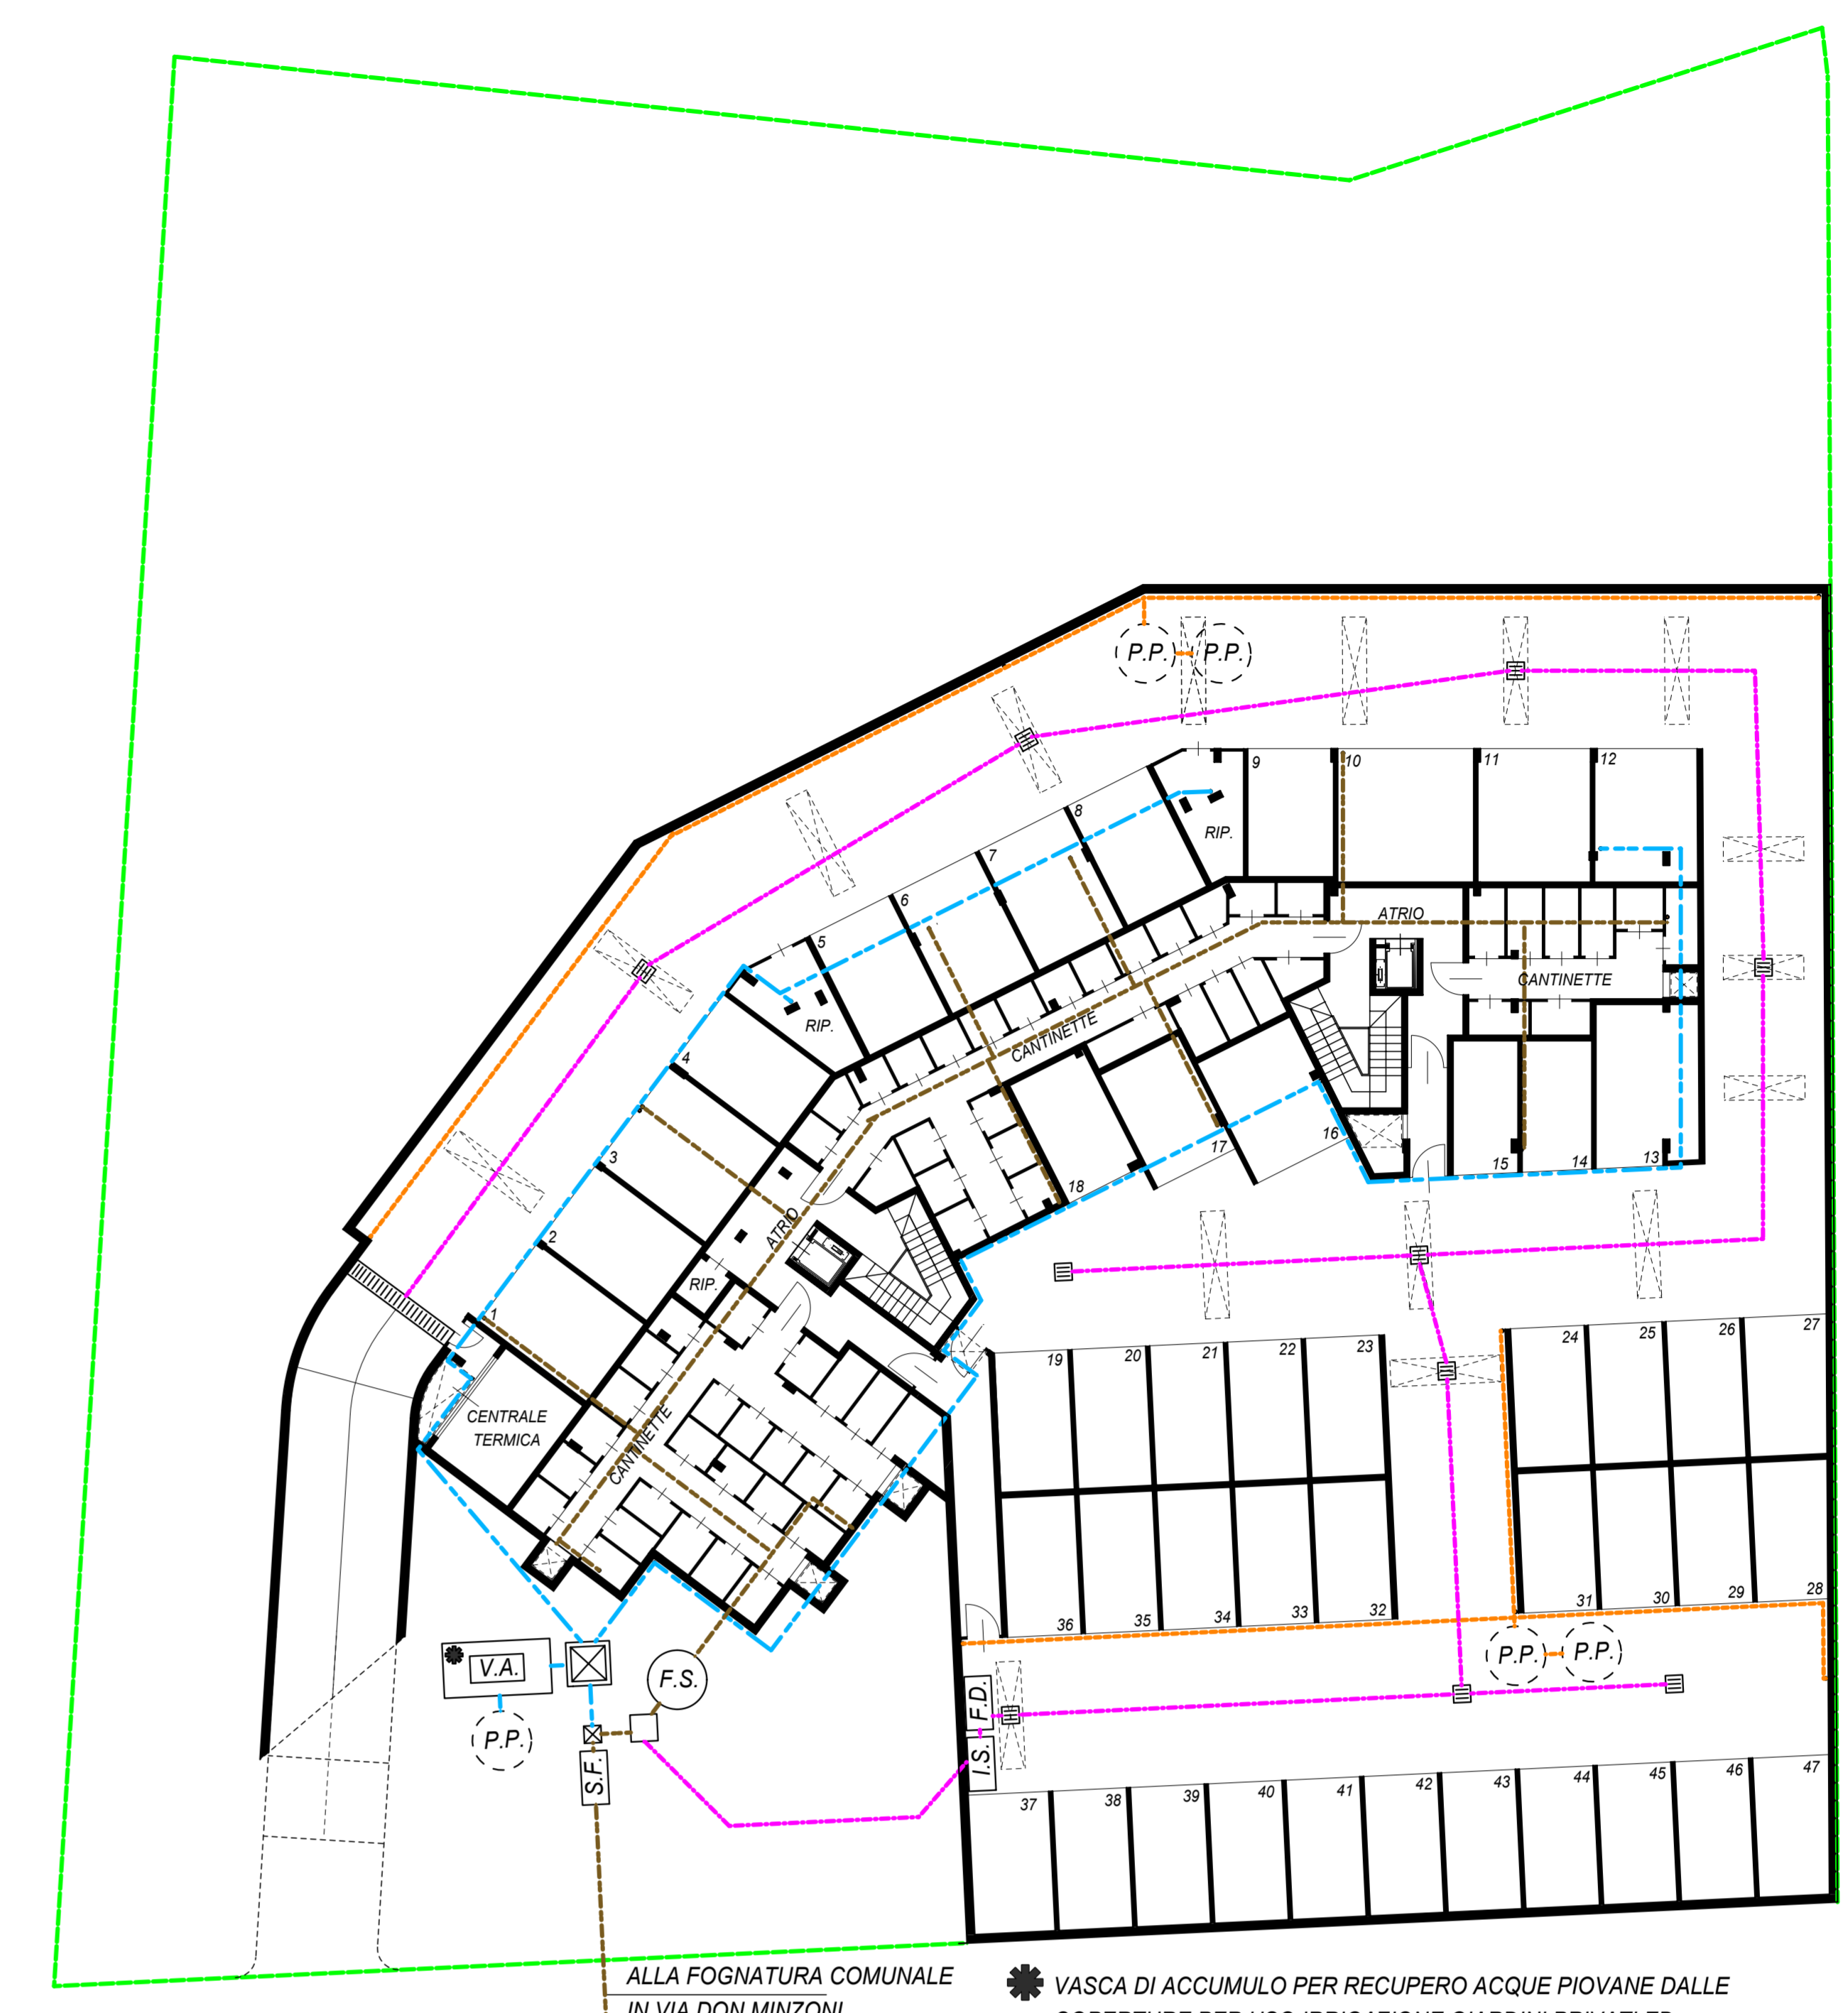

SCHEMA DISTRIBUTIVO PIANO INTERRATO - AUTORIMESSE PRIVATE

VASCA DI ACCUMULO PER RECUPERO ACQUE PIOVANE DALLE COPERTURE PER USO IRRIGAZIONE GIARDINI PRIVATI ED ALIMENTAZIONE CASSETTE DI SCARICO WC
 SUPERFICIE AUTORIMESSE PRIVATE : mq. 1590

LEGENDA SCHEMA FOGNATURA

- ACQUE CHIARE
- ACQUE NERE
- ACQUE SCARICO BOXES
- ACQUE DRENAGGIO GIARDINI
- PLUVIALE
- SCARICO W.C.
- [F.D.] FOSSA DESOLIATRICE
- [I.S.] IMPIANTO DI SOLLEVAMENTO
- [S.F.] SIFONE FIRENZE
- [V.A.] VASCA DI ACCUMULO
- ☒ POZZETTO PRELIEVO
- ☐ POZZETTO ISPEZIONE
- ☒ POZZETTO A CADITOIA
- ☒ POZZETTO PRIMA PIOGGIA
- (P.P.) POZZO PERDENTE
- (F.S.) FOSSA SETTICA

RIEPILOGO DATI PLANIVOLUMETRICI DI PROGETTO
 SUPERFICIE TERRITORIALE PIANO ATTUATIVO : mq. 3748.81
 TOTALE AREE PER SERVIZI INDIVIDUATE IN SITO : mq. 1945.40
 di cui : mq. 543.92 destinati a parcheggi pubblici
 SUPERFICIE FONDIARIA AL NETTO
 DELLE AREE AD USO PUBBLICO : mq. 1803.41
 SUPERFICIE LORDA DI PAVIMENTO COMPLESSIVA
 EDIFICIO A PROGETTO : mq. 2226.20
 TIPOLOGIA EDIFICIO
 PIANO PILOTIS + 5 PIANI FUORI TERRA - H. mt. 18.70

- - - - - INGOMBRO PIANO INTERRATO
 ————— PERIMETRO AREA DI PROPRIETA'

COMUNE DI MONZA
 PROVINCIA DI MONZA E BRIANZA
PIANO ATTUATIVO
 AMBITO 41 f

APPROVATO
 DALLA GIUNTA COMUNALE CON DELIBERA
 N° _____ DEL _____

committente		progettisti	
OGGETTO		ordinativo	sostituisce
PROGETTO DI PIANO ATTUATIVO PLANIMETRIA GENERALE - TIPOLOGIA EDILIZIA INDICAZIONI PLANIVOLUMETRICHE		9	sostituito da
scale 1:200		dis. uc	stampa
m.q. 0.95		contr.	
ASSOSTUDIOs.r.l. ARCHITETTURA 20052 - MONZA - C.SO MILANO 45 E.mail: assostudio@assostudiosrl.it		INGEGNERIA URBANISTICA 039389753 (r.a.) ASSOCIATO OICE 039324251 (fax)	
prot. CNP n° 89		progr. 53725 data 23.02.2012	

LIBERAZIONE SPACIO SUPLICATA A NORMALE LEGGE