

protocollo n. **1711** tav. **002** mq. 1.00 | user A\_TECH | data 09/14  
 committente **LOMBARDA MOTORI 2 SpA** sede **MONZA** MB

oggetto **NUOVA CONCESSIONARIA AUTOVEICOLI**  
 cantiere comune **MONZA** MB viale **G.B. STUCCHI** s.c.

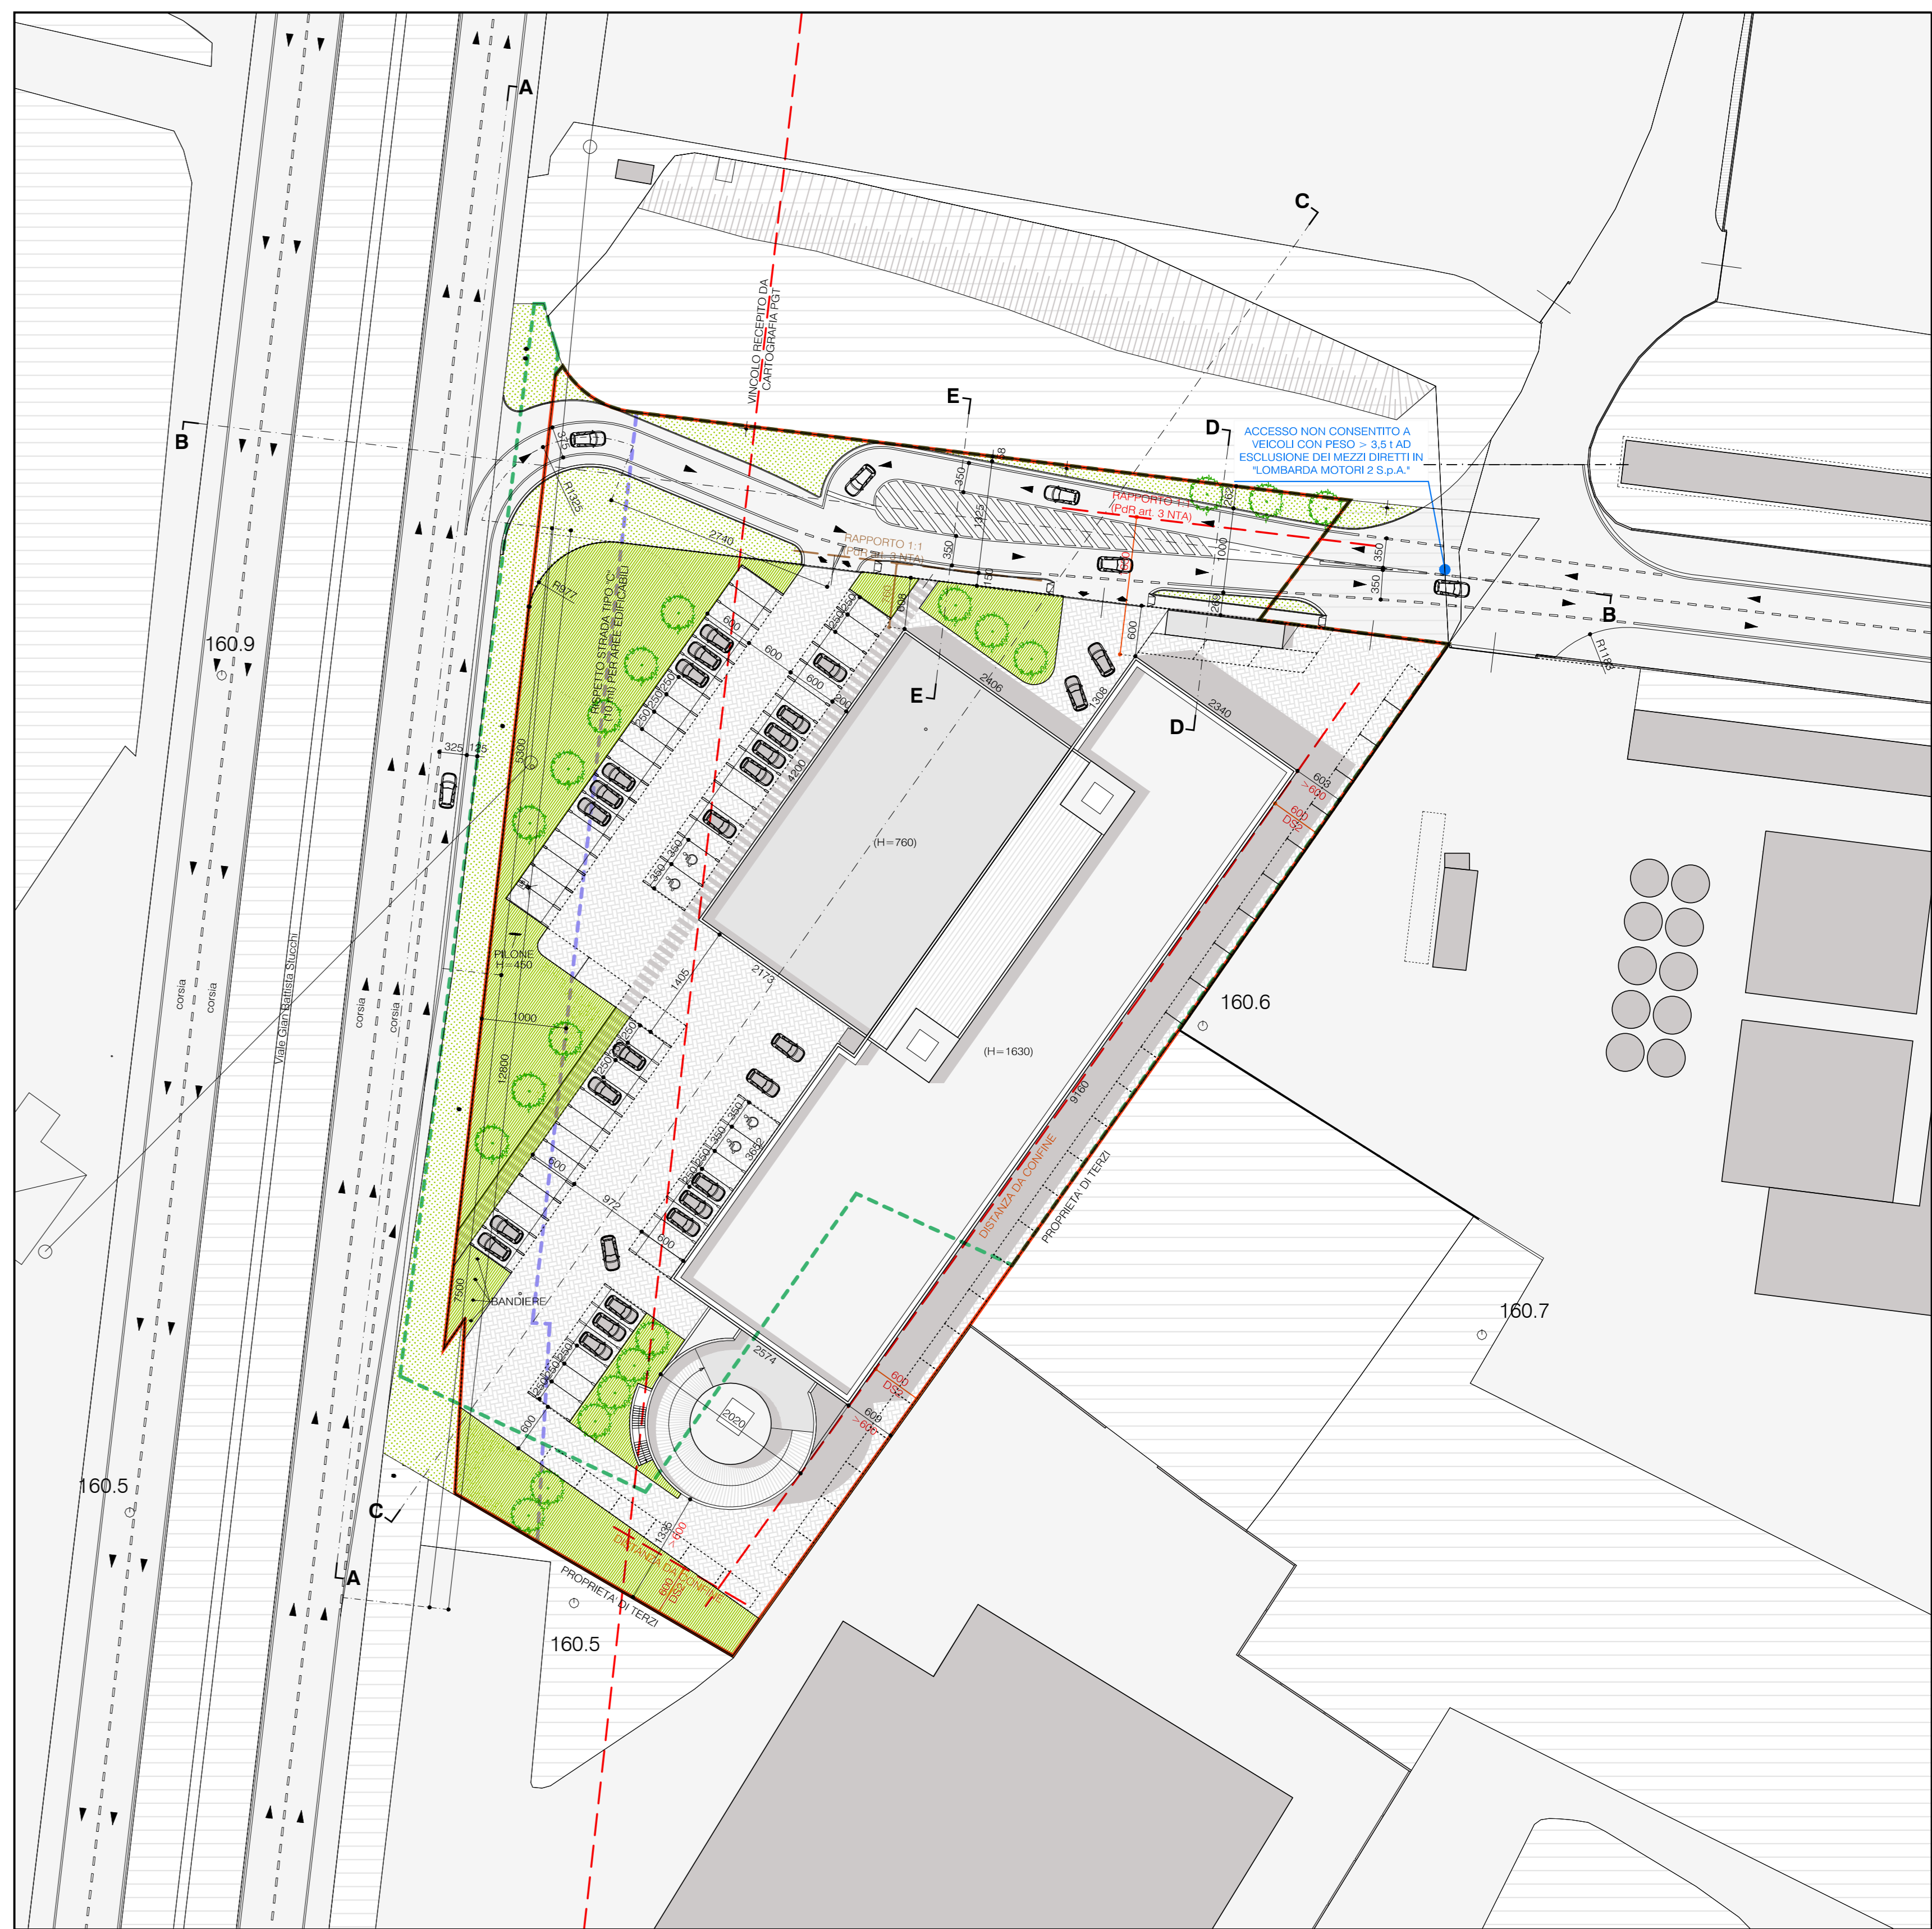
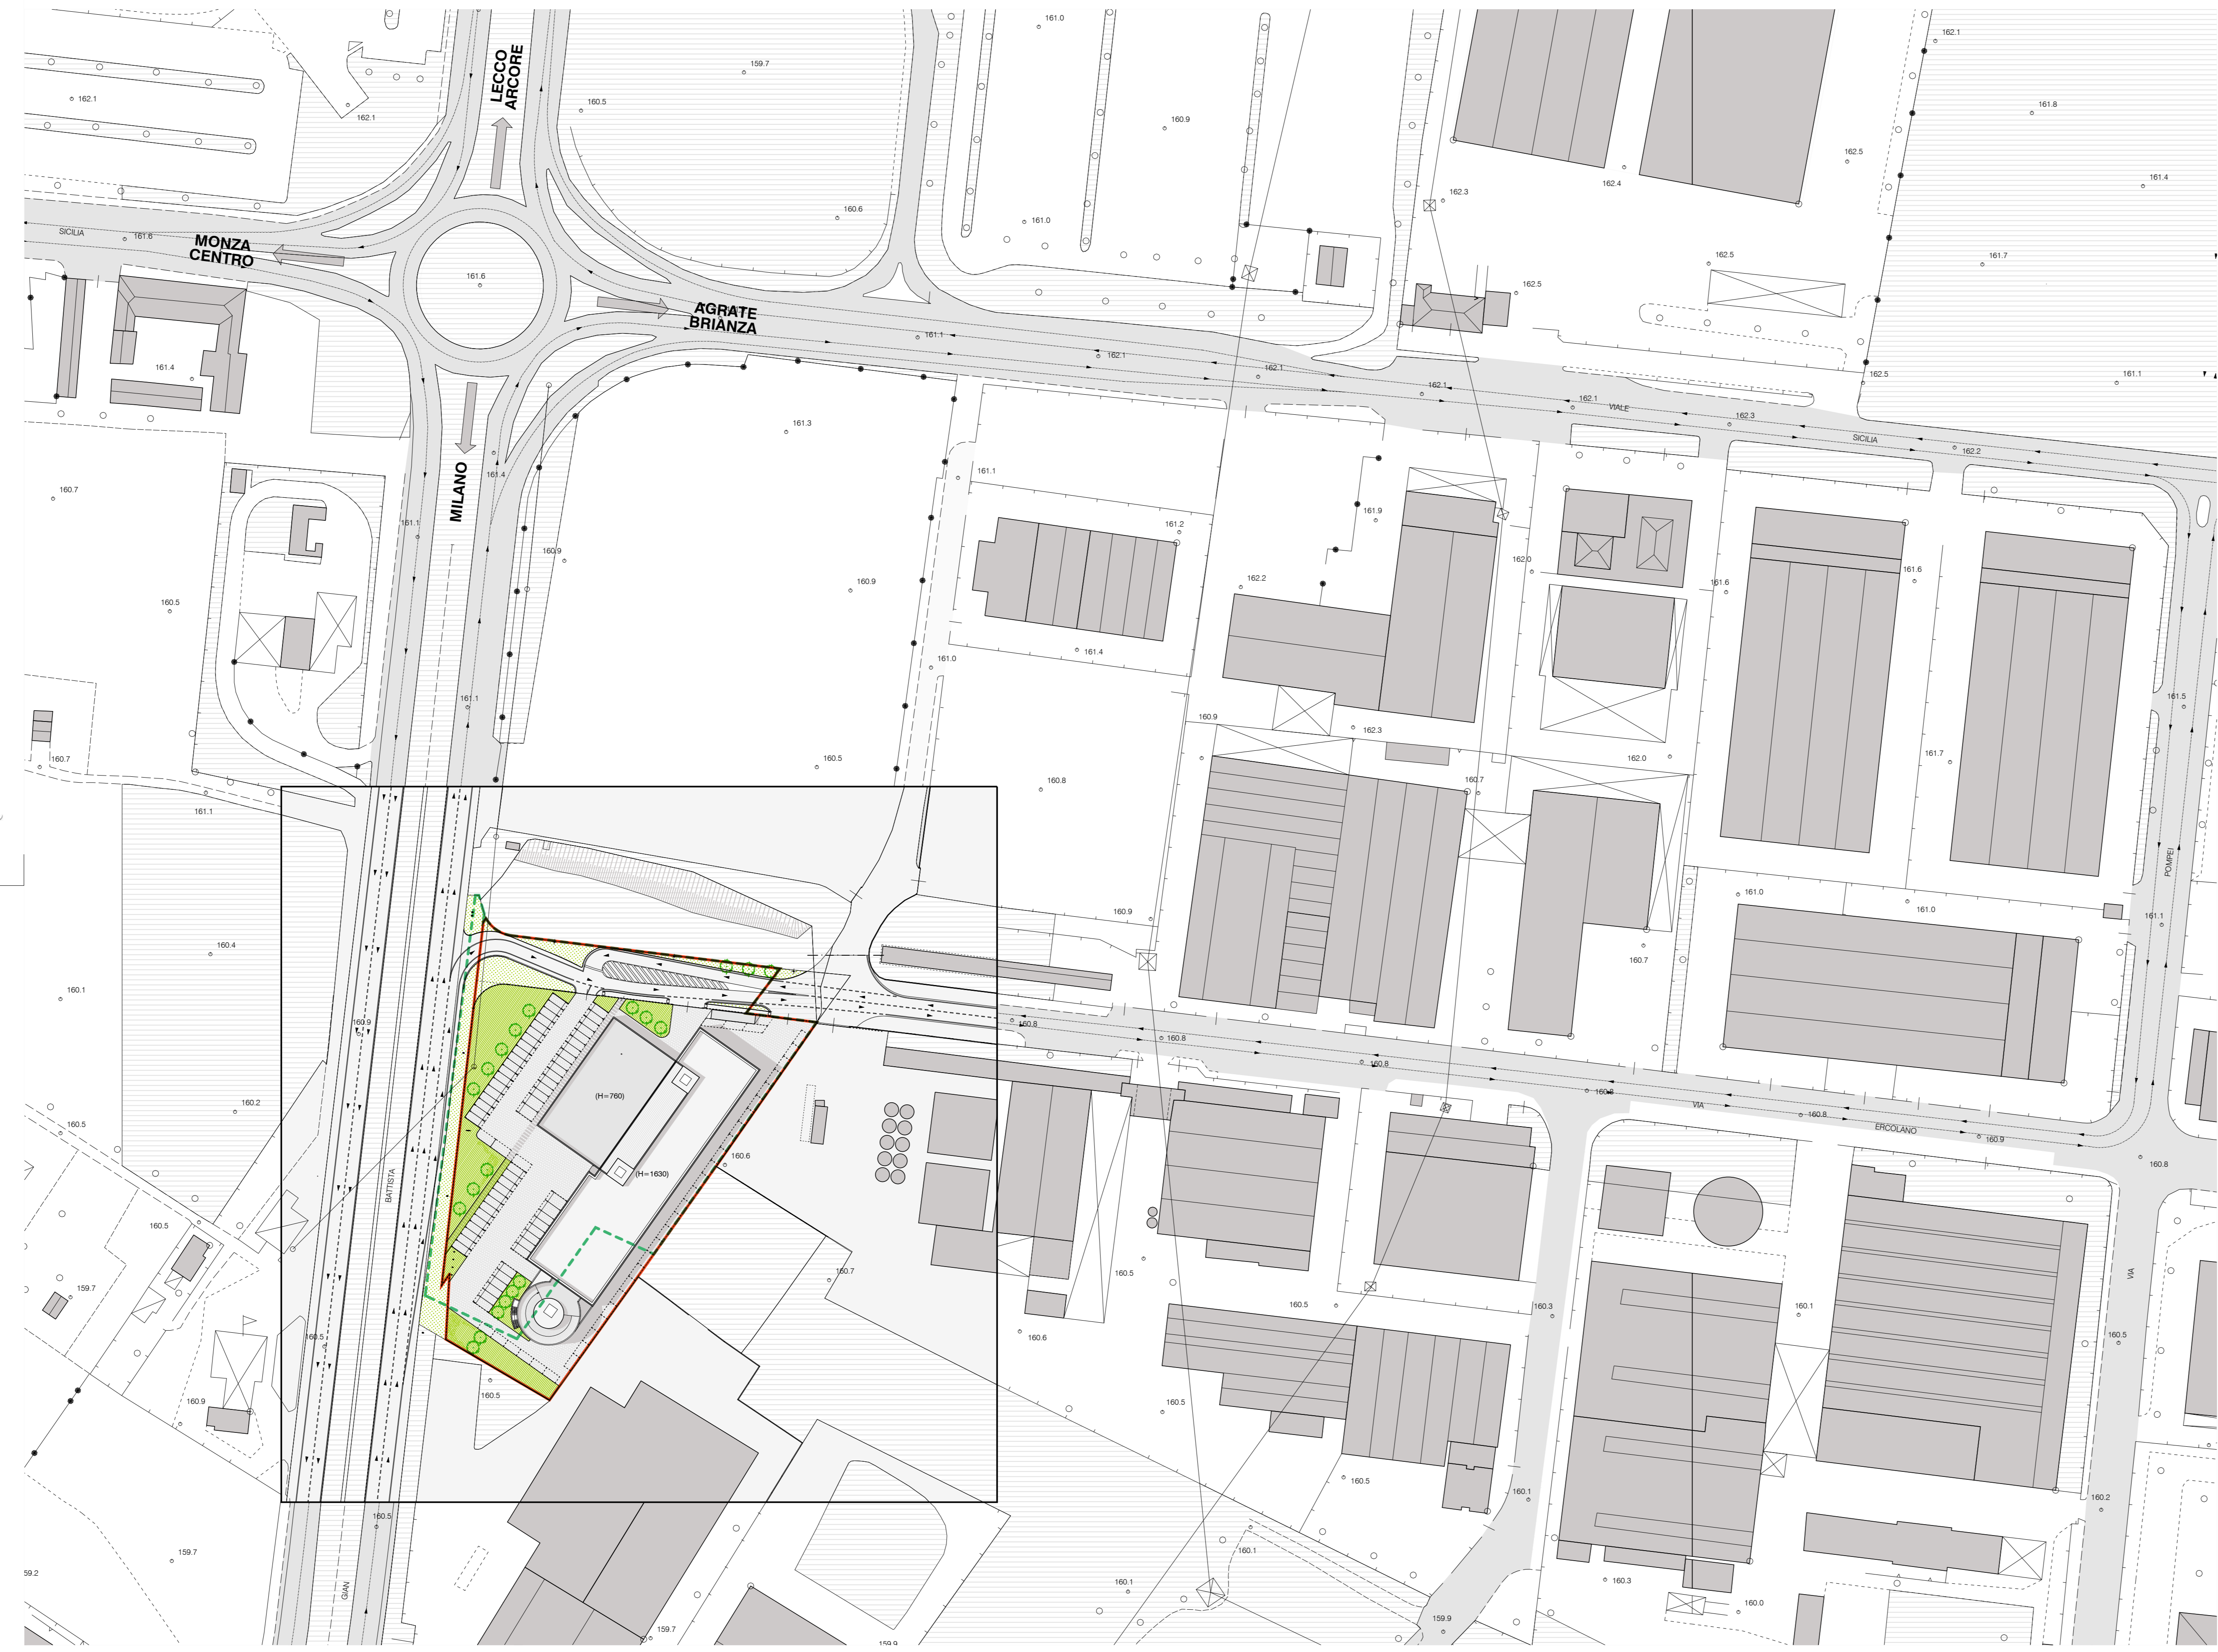
disegni  comunali  esecutivi  strutture  impianti  
 oggetto **ESTRATTO MAPPA** scala 1/1000  
**INQUADRAMENTO PROGETTO** scala 1/1000  
**PLANIMETRIA DI PROGETTO** scala 1/10500  
**SEZIONI DI PROGETTO** scala 1/10500  
**CLASSIFICAZIONE AREE** scala 1/1000

modifiche EMISSIONE 19/10/2018  
 AGGIORNAMENTO 03 14/02/2019

LA COMPOSIZIONE DELLE FACCIATE HA CARATTERE INDICATIVO AI FINI DELL'APPROVAZIONE DEL PIANO ATTUATIVO

Comune Monza 2 Spa  
 F.lli Motori Spa  
 F.lli Motori Spa  
 elaborazione AutoCAD  
 proprietà  
 proprietà

**Audi Lombarda Motori 2**



**DISTINTA SUPERFICI DI RILIEVO**

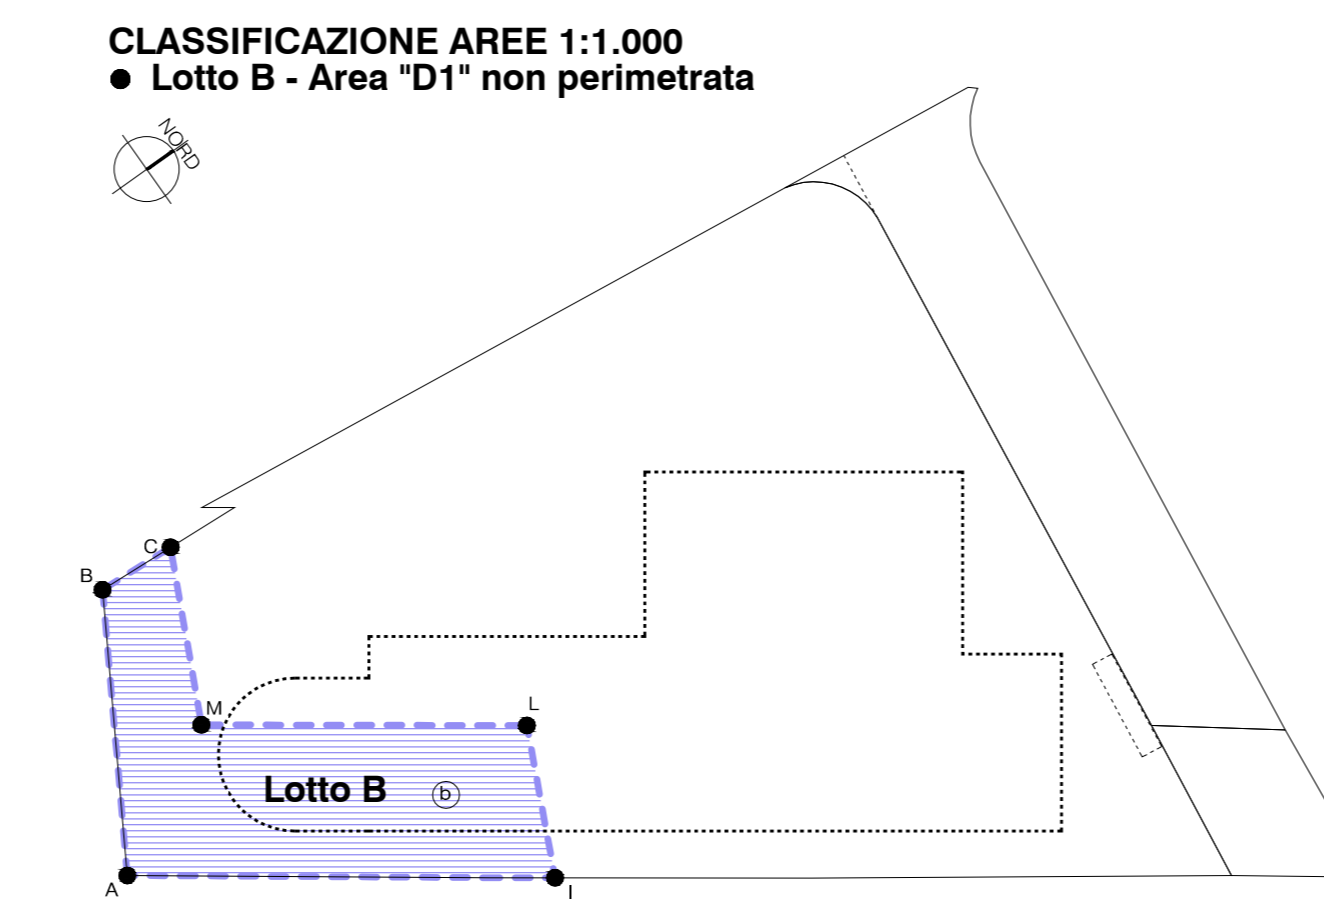
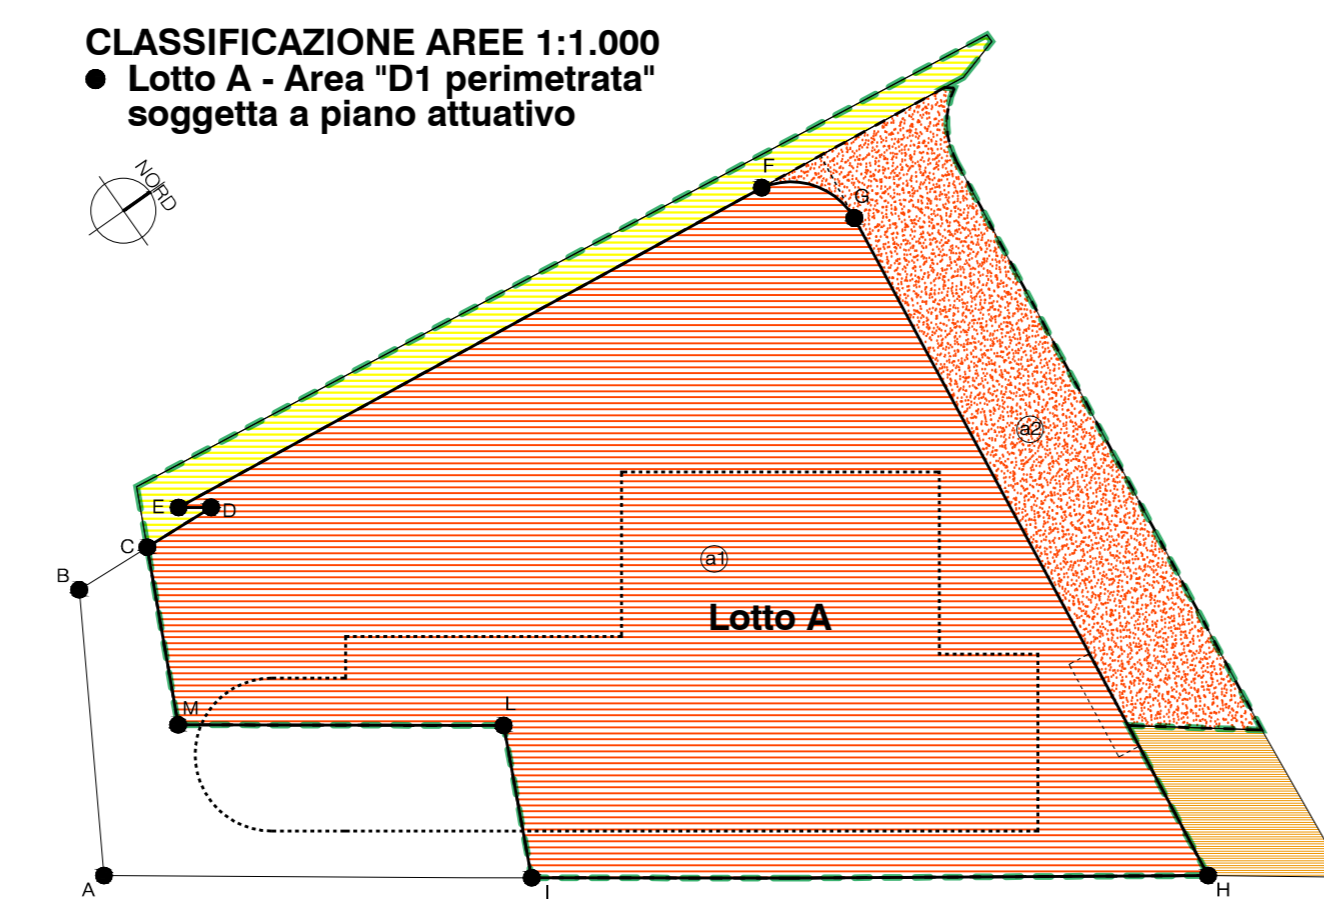
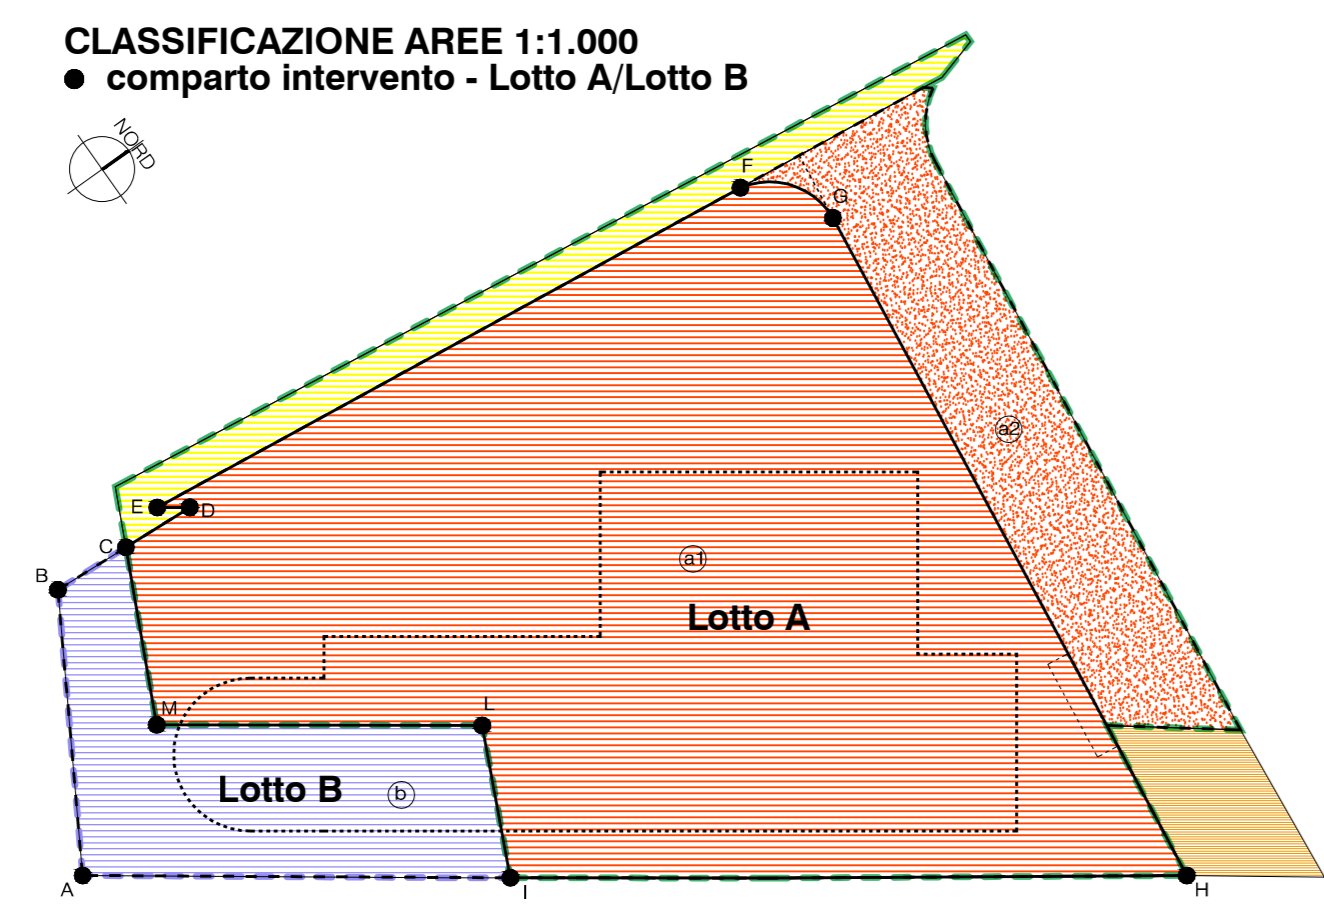
VANILTA' ESISTENTE	10.16 mq
mapa: 235 (1° piano)	6.25 mq
mapa: 252 (1° piano)	3.91 mq
mapa: 241 (1° piano)	17.25 mq
mapa: 252 (1° piano)	230.37 mq
mapa: 250 (1° piano)	34.69 mq
<b>TOTALE</b>	<b>557.10 mq</b>

LOTTO A - PIST ZONA 'D1' - PERIMETRATA SOGGETTA A PIANO ATTUATIVO	9.691.10 mq
mapa: 305	825.24 mq
mapa: 307	324.20 mq
mapa: 309	2.471.24 mq
mapa: 311 (1° piano)	1.852.20 mq
mapa: 313 (1° piano)	1.034.24 mq
mapa: 315 (1° piano)	1.008.20 mq
mapa: 335	1.729.23 mq
<b>TOTALE</b>	<b>9.134.00 mq</b>

LOTTO B - PIST ZONA 'D1' - NON PERIMETRATA	11.025.10 mq
mapa: 311 (1° piano)	67.27 mq
mapa: 313 (1° piano)	72.22 mq
mapa: 315 (1° piano)	75.20 mq
mapa: 335	1.111.25 mq
<b>TOTALE</b>	<b>1.264.00 mq</b>



PERIMETRO PIST ZONA 'D1' - PERIMETRATA SOGGETTA A PIANO ATTUATIVO	9.691.10 mq
PERIMETRO PIST ZONA 'D1' - NON PERIMETRATA	1.264.00 mq
<b>TOTALE</b>	<b>11.025.10 mq</b>

VANILTA' ESISTENTE	557.10 mq
PROPRIETA' DEL RICHIEDENTE	10.468.00 mq
STRADA IN CESSAZIONE (S.04) mq 1.401.00 PIST MOBILITA'	1.401.00 mq
SUPERFICIE FONDAPIA INTERO RITIRO (S.04-C.04-C.04-C.04)	9.047.00 mq
VANILTA' DI PROGETTO (DAI PROPRIETA' DEL COMUNE DI MONZA (P.05 MOBILITA') ESTERNA AL COMPARTO)	349.00 mq

PERIMETRO PIST ZONA 'D1' - PERIMETRATA SOGGETTA A PIANO ATTUATIVO	9.691.10 mq
VANILTA' ESISTENTE	557.10 mq
PROPRIETA' DEL RICHIEDENTE	10.468.00 mq
STRADA IN CESSAZIONE (S.04) mq 1.401.00 PIST MOBILITA'	1.401.00 mq
SUPERFICIE FONDAPIA (C.04-C.04-C.04-C.04)	7.713.00 mq
VANILTA' DI PROGETTO (DAI PROPRIETA' DEL COMUNE DI MONZA (P.05 MOBILITA') ESTERNA AL COMPARTO)	349.00 mq

PERIMETRO PIST ZONA 'D1' - NON PERIMETRATA	1.264.00 mq
SUPERFICIE FONDAPIA (A.06-C.04-H.04)	1.264.00 mq

