




OPERE PUBBLICHE - SEZIONE A-A PIAZZA PUBBLICA - SCALA 1:50

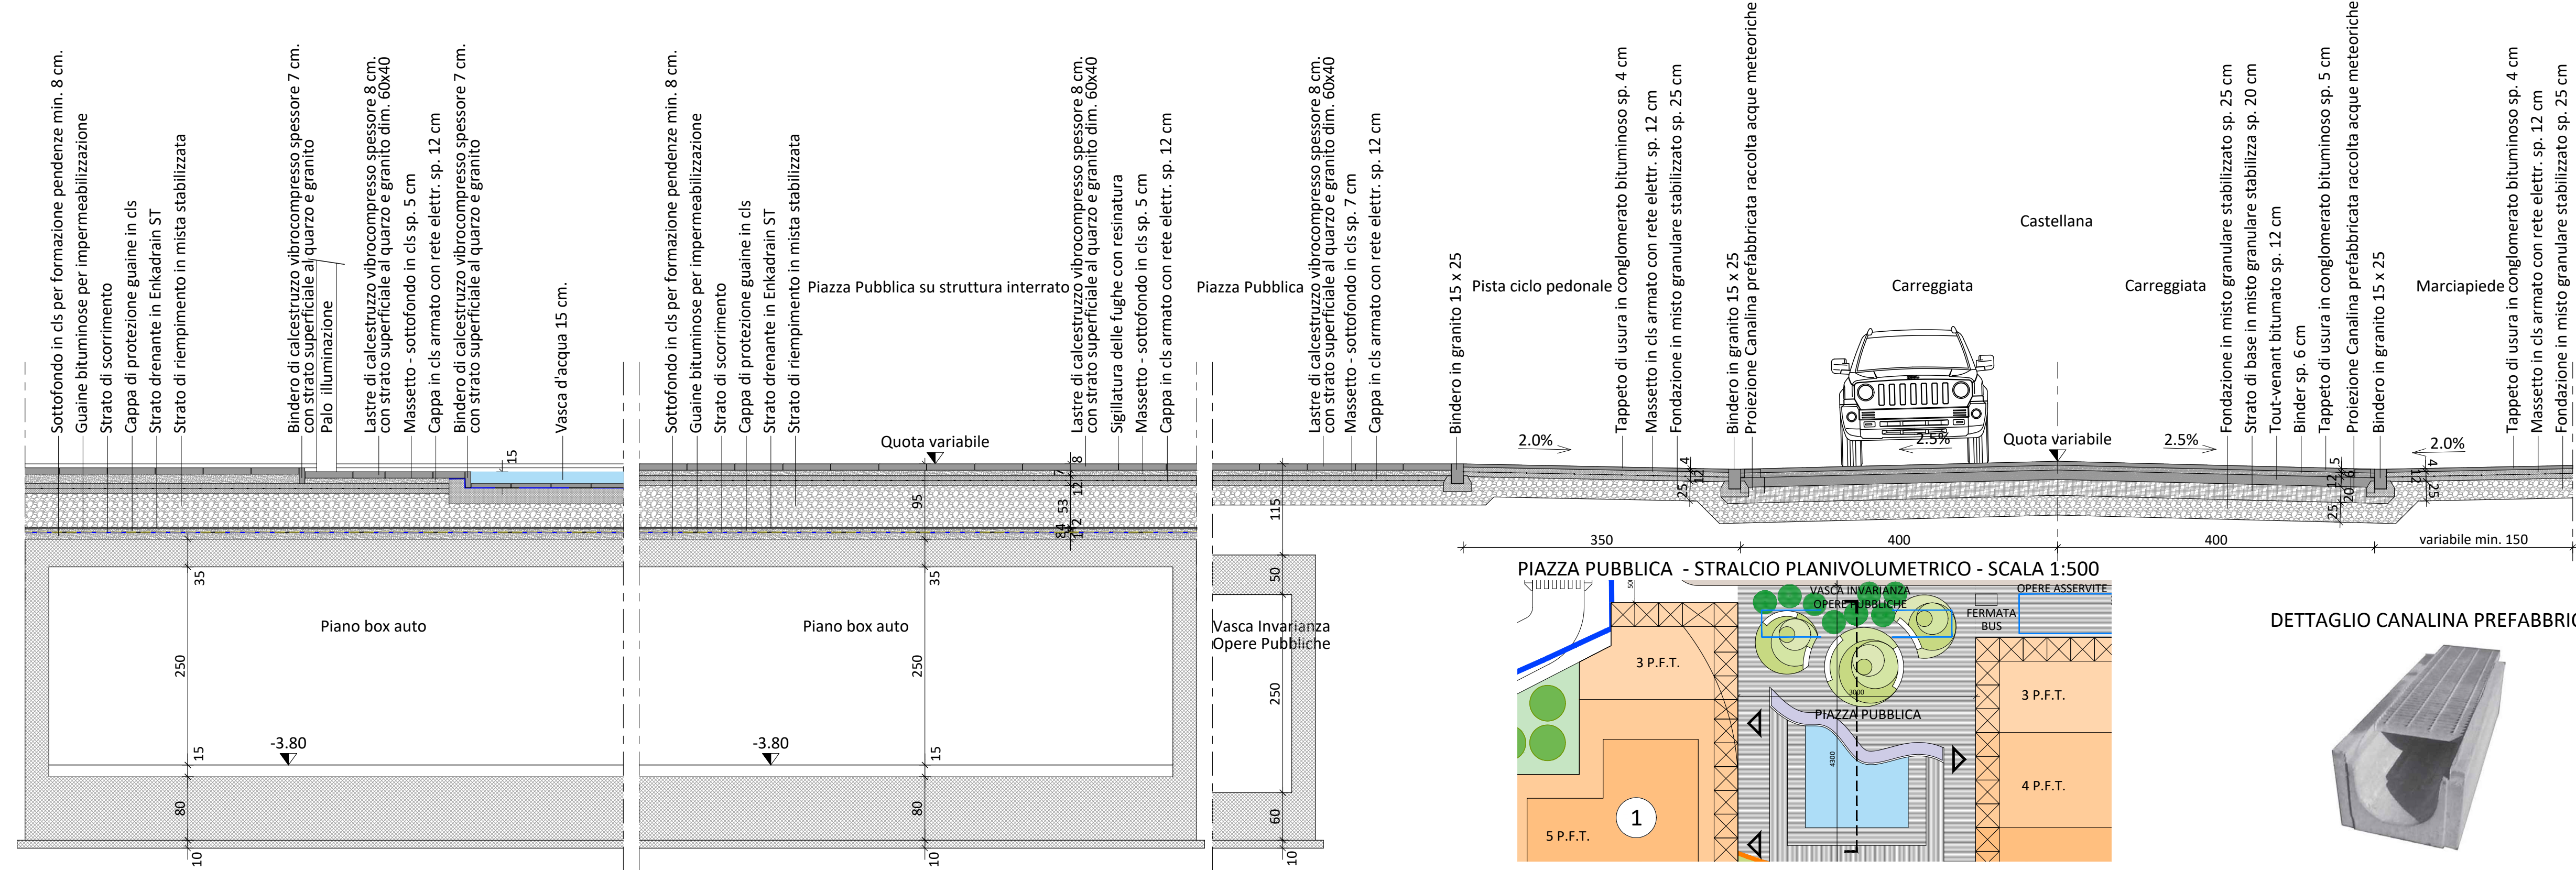

OPERE PUBBLICHE - SEZIONE PIAZZA PUBBLICA - SCALA 1:20

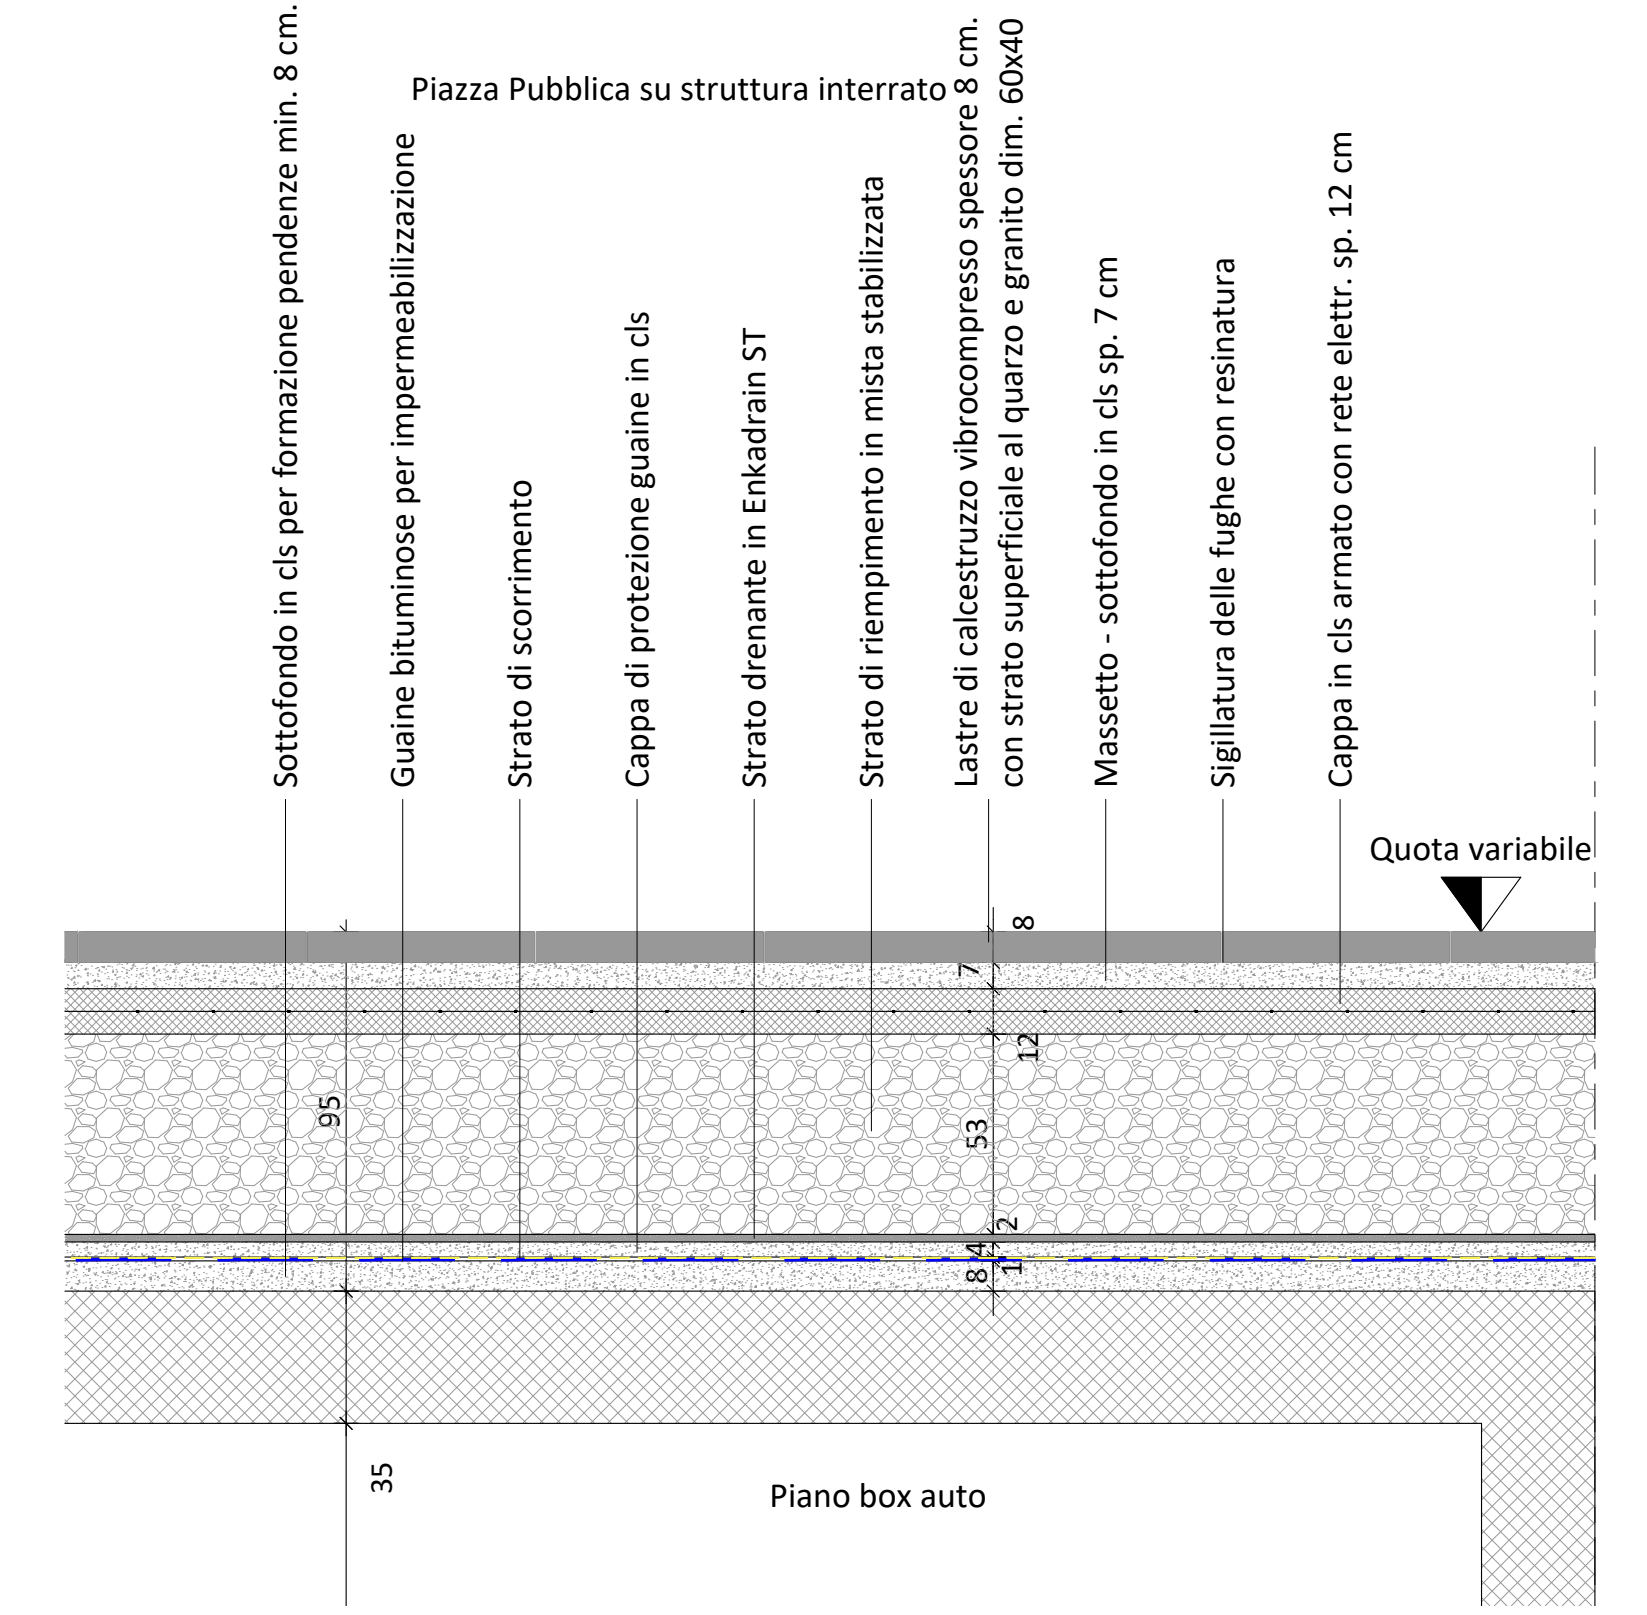

OPERE PUBBLICHE - PIANTE PIAZZA PUBBLICA - SCALA 1:50

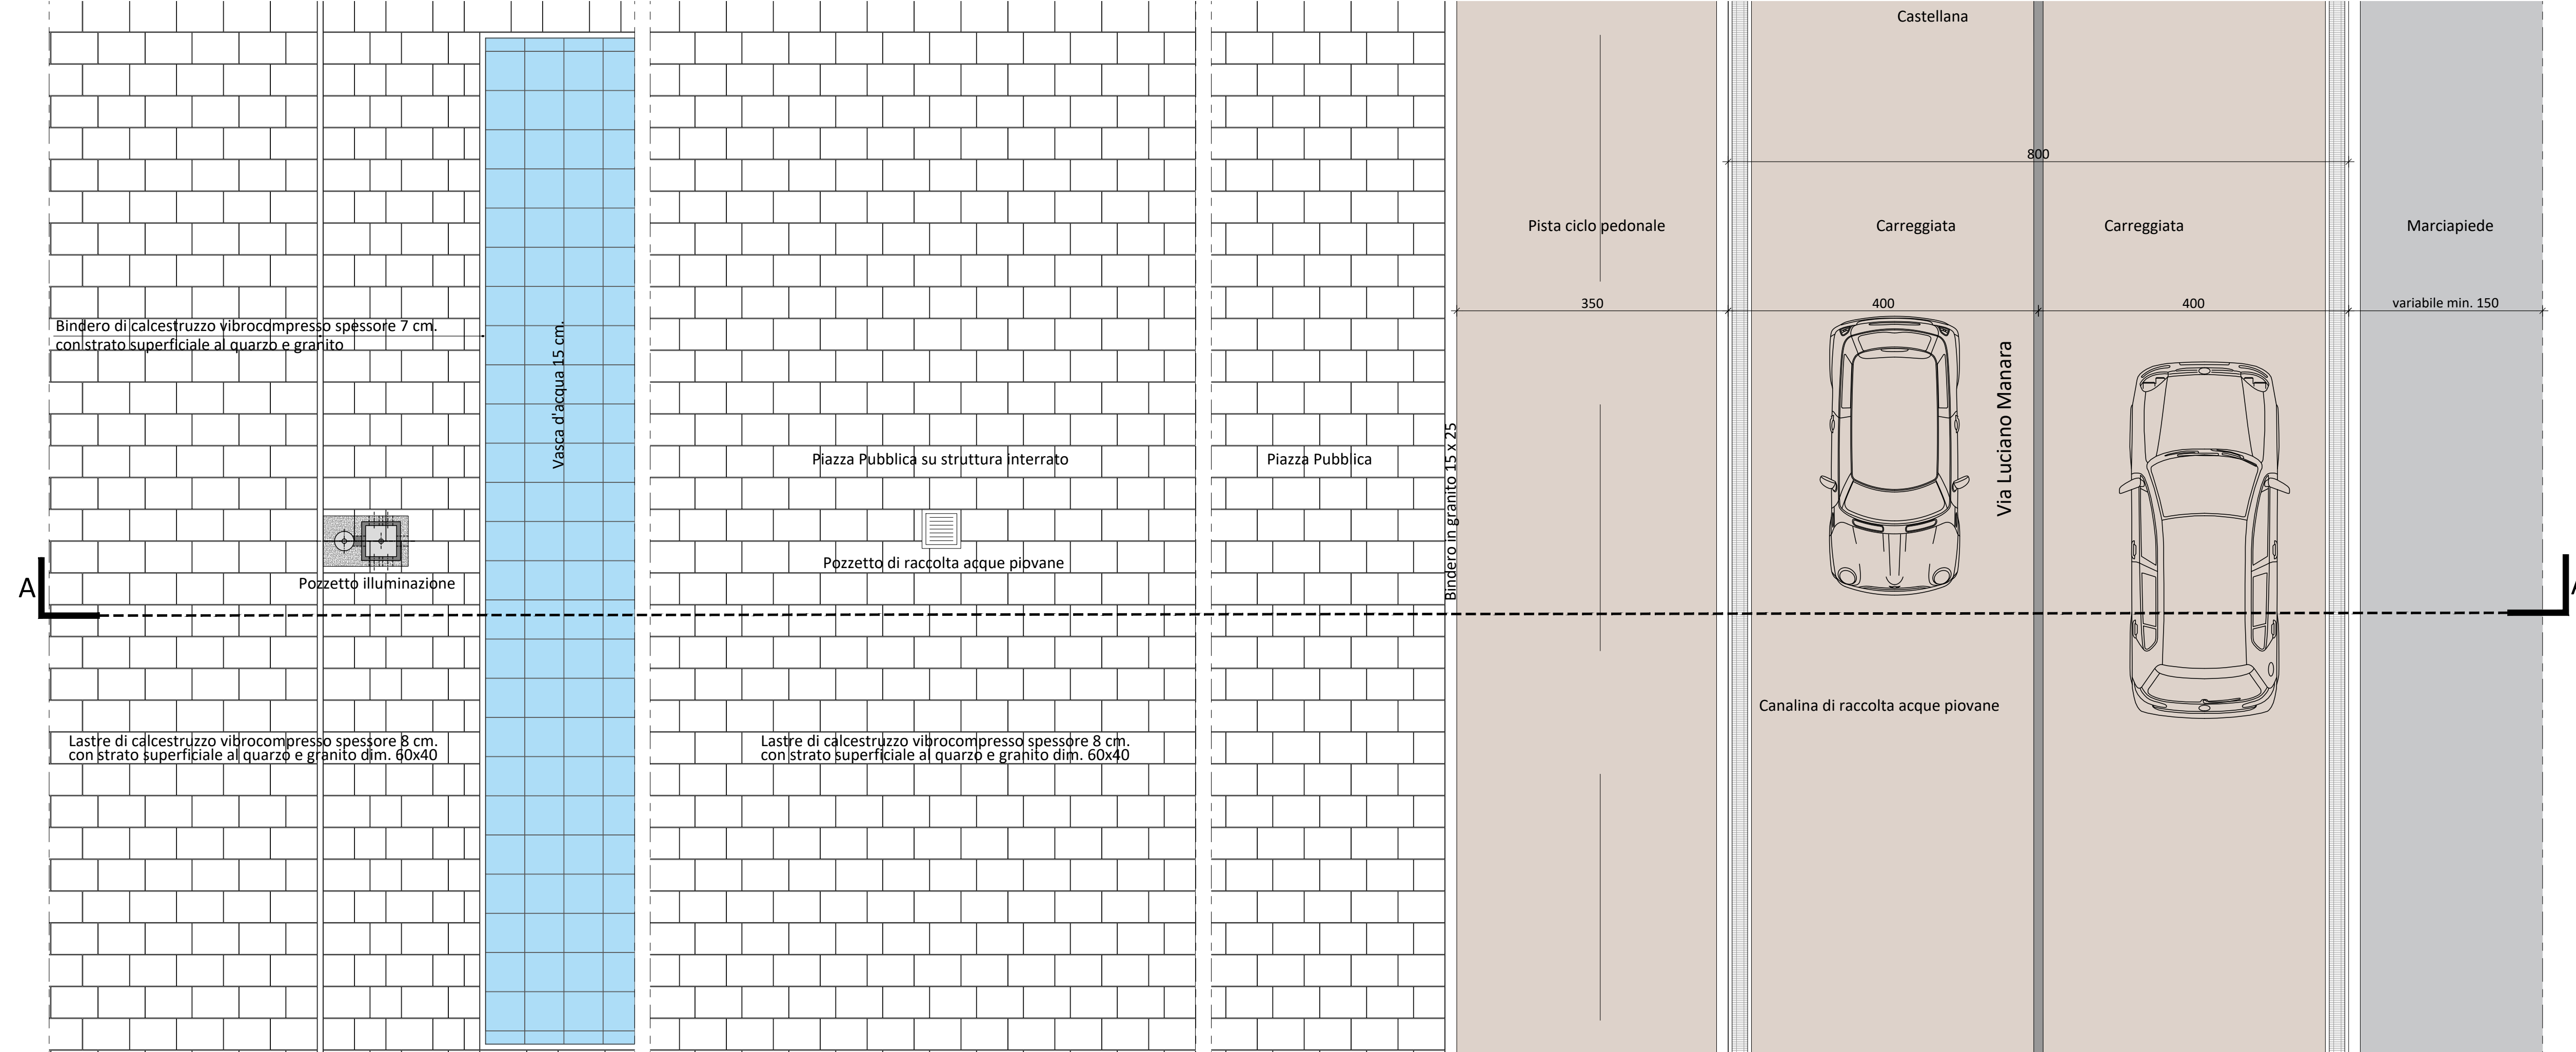

Regione Lombardia
 Provincia di Monza e Brianza
 Comune di Monza



PIANO ATTUATIVO
 AMBITO AT-02 - VIA MILAZZO

Proponente: DOMUS MANARA S.R.L.

Progetto:



Arch. Emilio Beretta & Arch. Salvatore Lambiote
 20861 Brugherio, via Dante 31 - tel. 039 5963822
 mail: amministrazione@artemaengineering.com



Antonella Papanice
 ARCHITETTO
 335 348286
 O.A. MILANO n.6637

Elaborato: PARTICOLARI COSTRUTTIVI OPERE DI URBANIZZAZIONE

Contenuto: Parcheggio Pubblico Via Milazzo
 Parco Pubblico

Data: 05-2022
 Agg: 07-2022
 Agg: 06-2023
 Agg: 10-2023

Scale: 1:20
 1:50
 1:500

Tavola: **11**