

MATERIALI COSTITUTIVI:


Pietra	Lattoneria e elementi in lamiera	Serramenti in legno
Intonaco realizzato con malta tinteggiato in superficie	Intonaco plastico tipo "terranova"	Intonaco cementizio
Granito rosa	Granito bianco	Zoccolatura in pietra
Cornici finestre in cemento	Cornici e lesene realizzate con intonaco su sottosuolo in mattoni tinteggiati di grigio	Copertura in tegole tipo marsigliese
Mattoni con arricci (caduta dell'intonaco)	Presenza di vegetazione diffusa	Dettaglio vegetazione
Zoccolatura in lastre di marmo		



Particolare della facciata con intonaco tinteggiato e parapetto in ferro, così come porte, finestre e grate.



Particolare dell'infisso realizzato in ferro e della gradinata d'accesso con pedate e altezze rivestite in pietra.

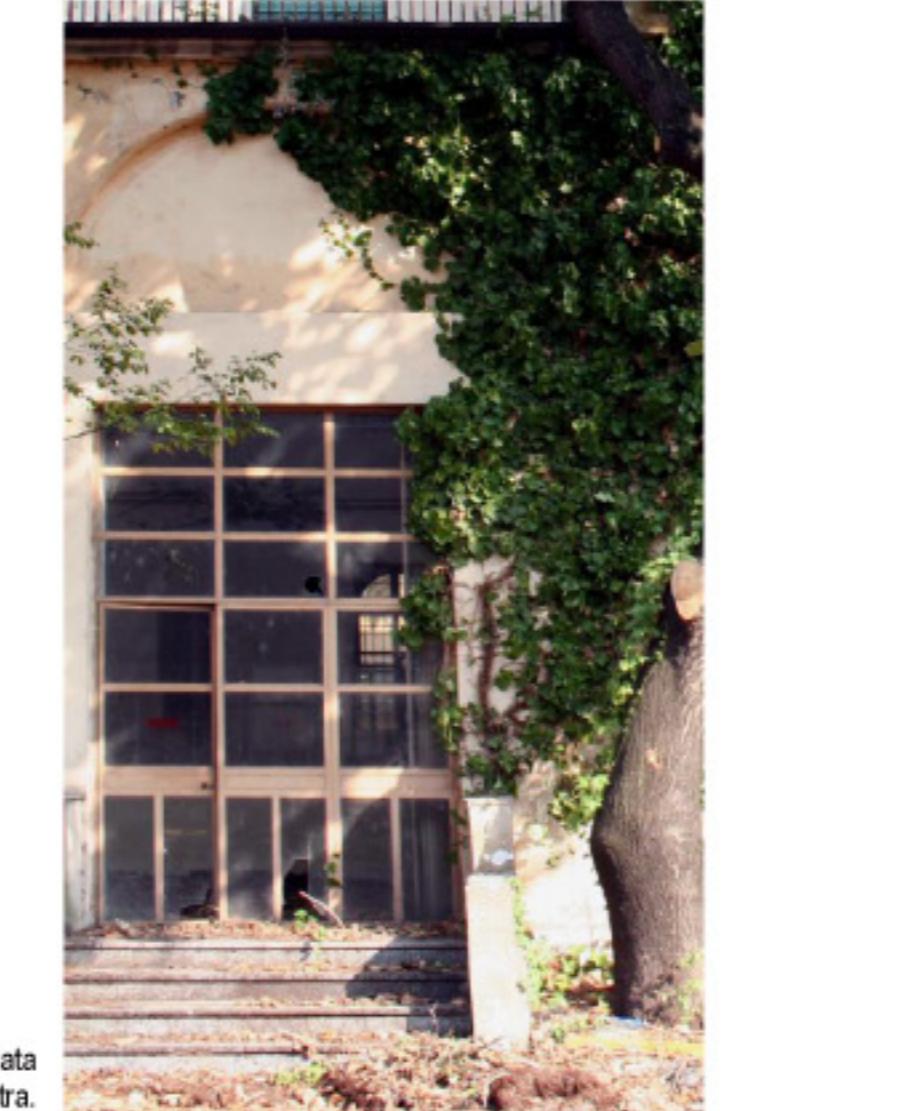

Particolare di facciata con intonaco cementizio tinteggiato e infisso in alluminio



Angelo Dugnani
ARCHITETTO

COMMITTENTE:



Comune di Monza

OBJETTO:

Rilievo Ex Caserma S. Paolo

Rilievo Materico prospetto nord cortile - Sezione D-D

DIREZIONE LAVORI

Tavola n° 14 M

SCALA DISEGNO

1/100

FIRMA

TIMBRO

FIRMA


TIMBRO

IMPRESA ESECUTRICE

Rilievo Nov 08

Aggiorn 1 Sett 09

Aggiorn 2

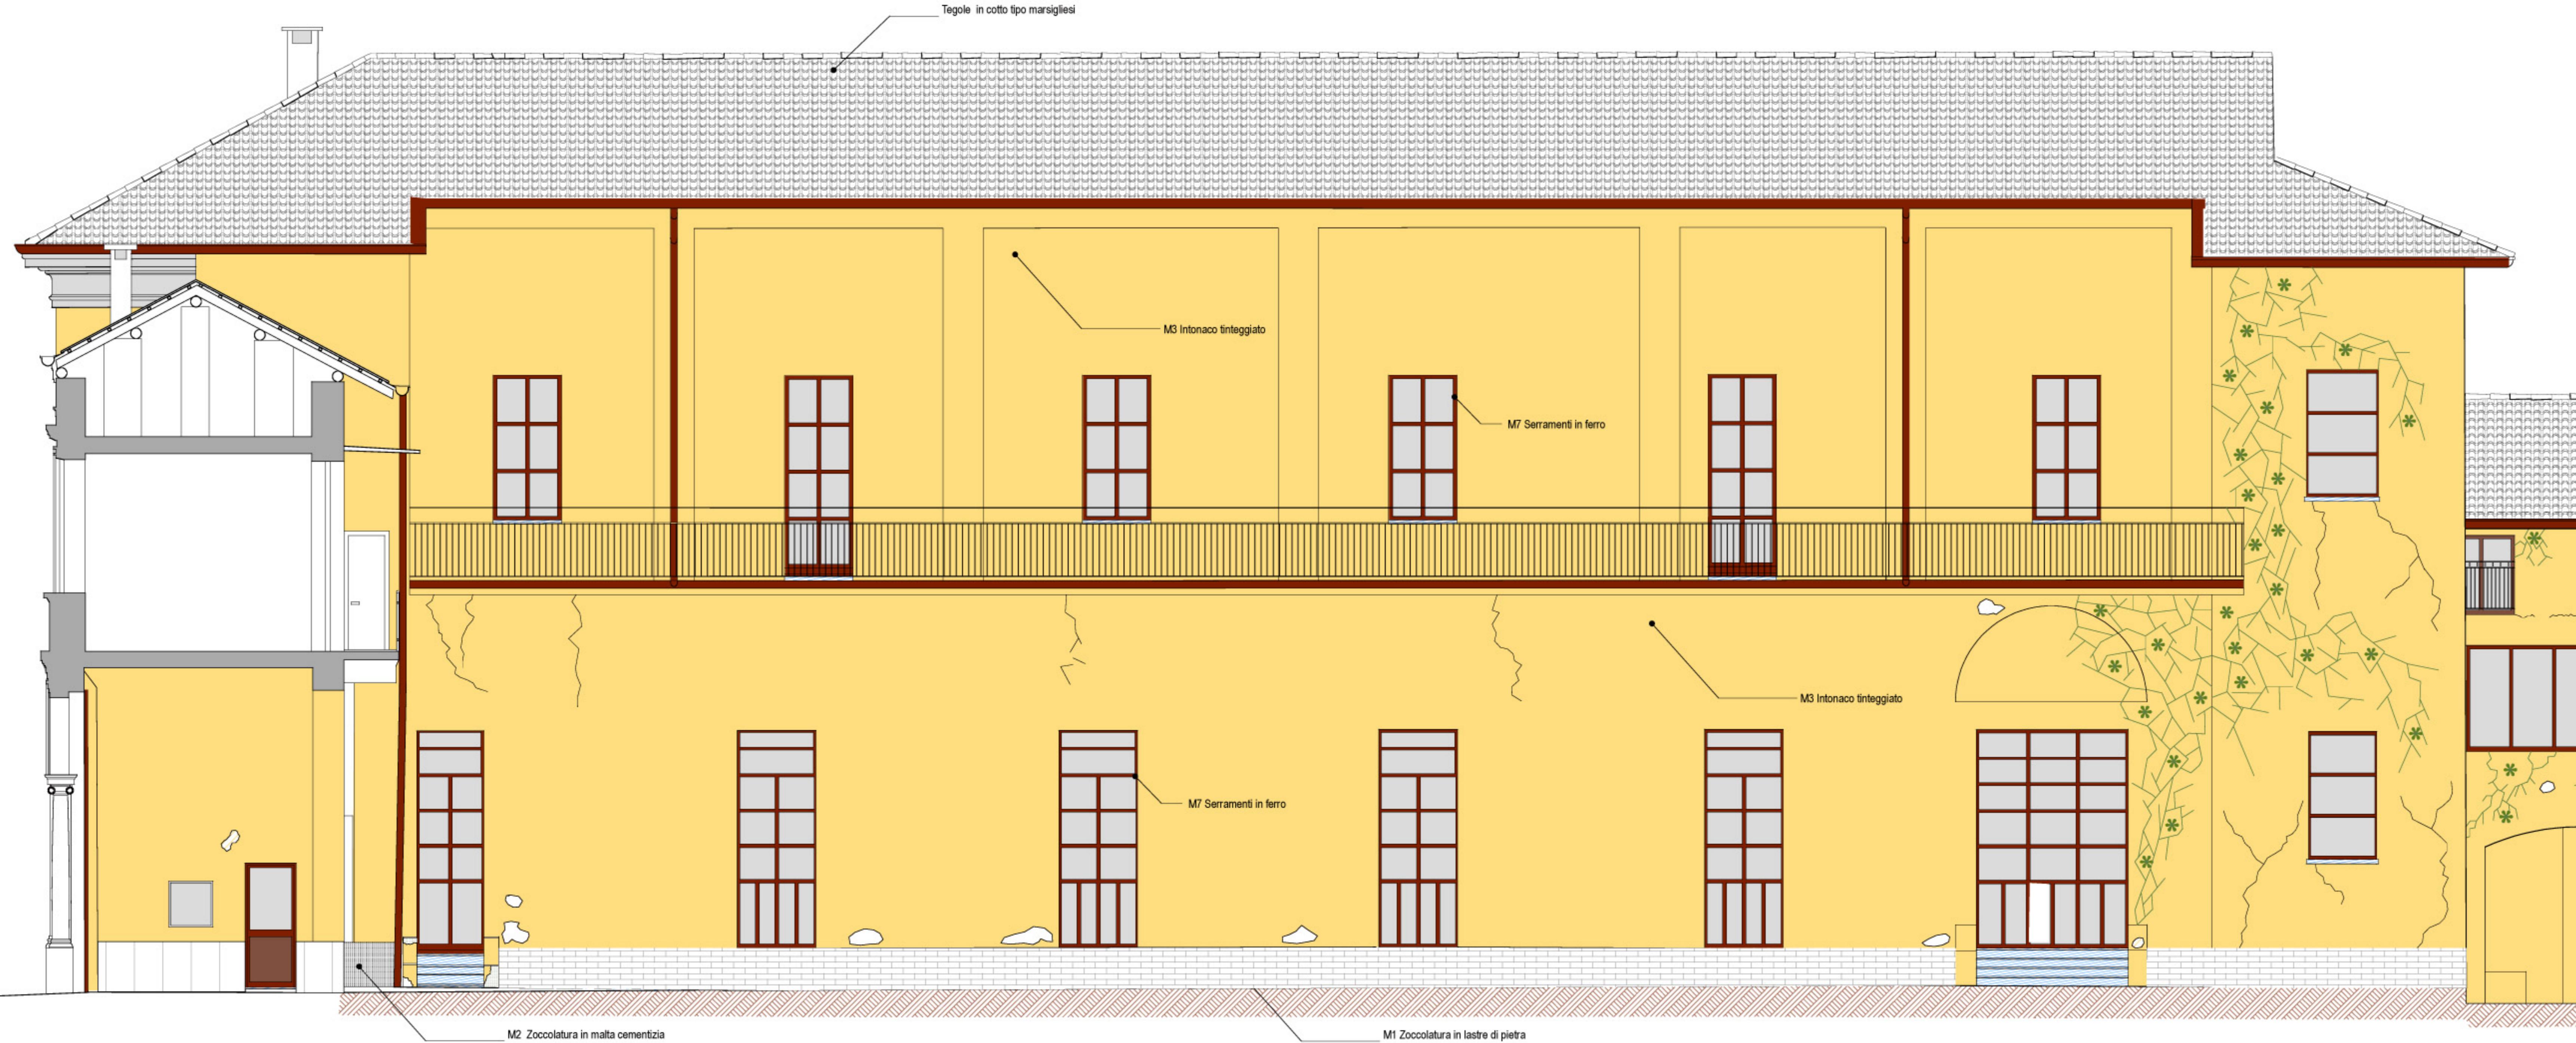

PROSPETTO CORTILE INTERNO LATO SUD - SEZIONE D-D