




Planimetria di progetto - scala 1:200

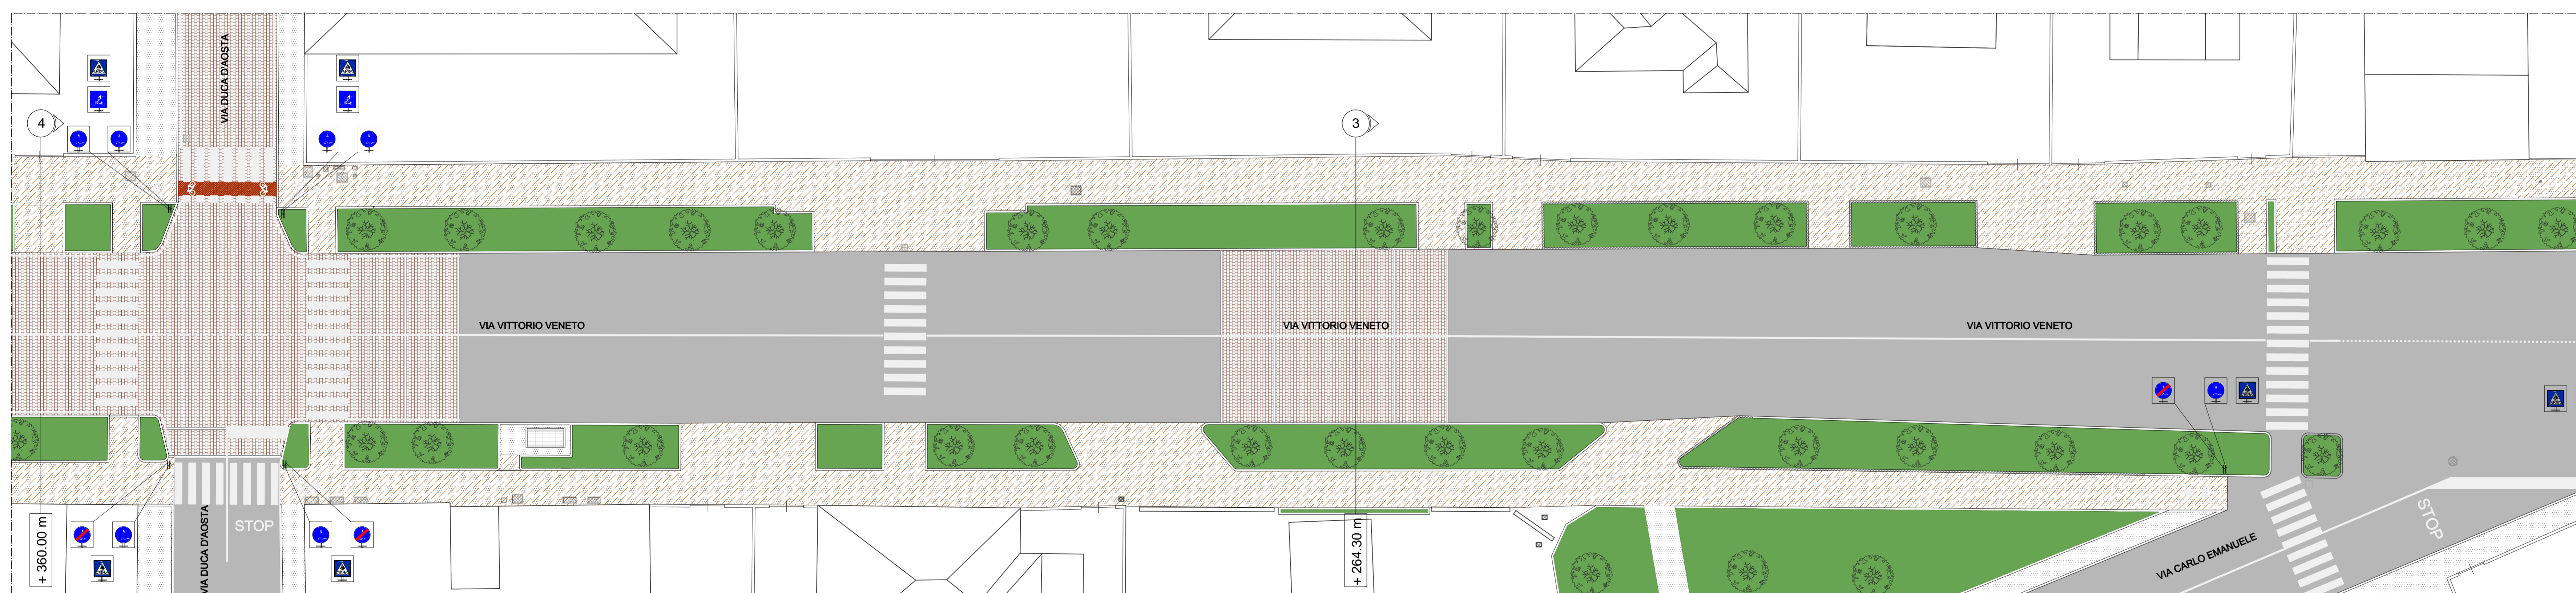

Planimetria di progetto - scala 1:200

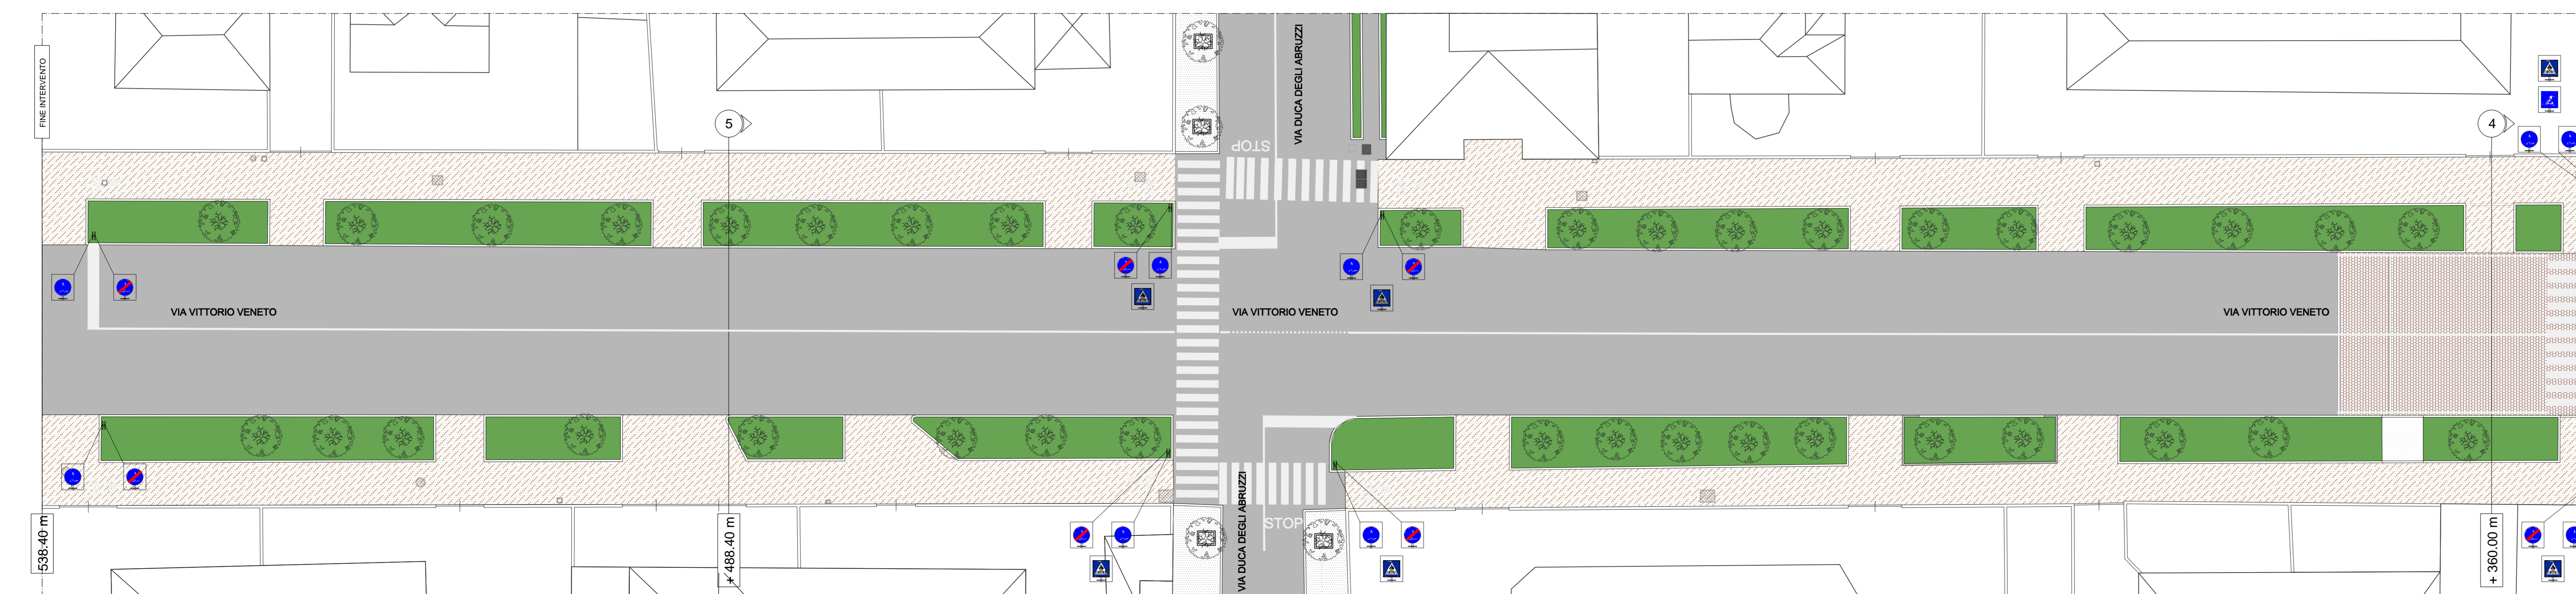

Planimetria di progetto - scala 1:200

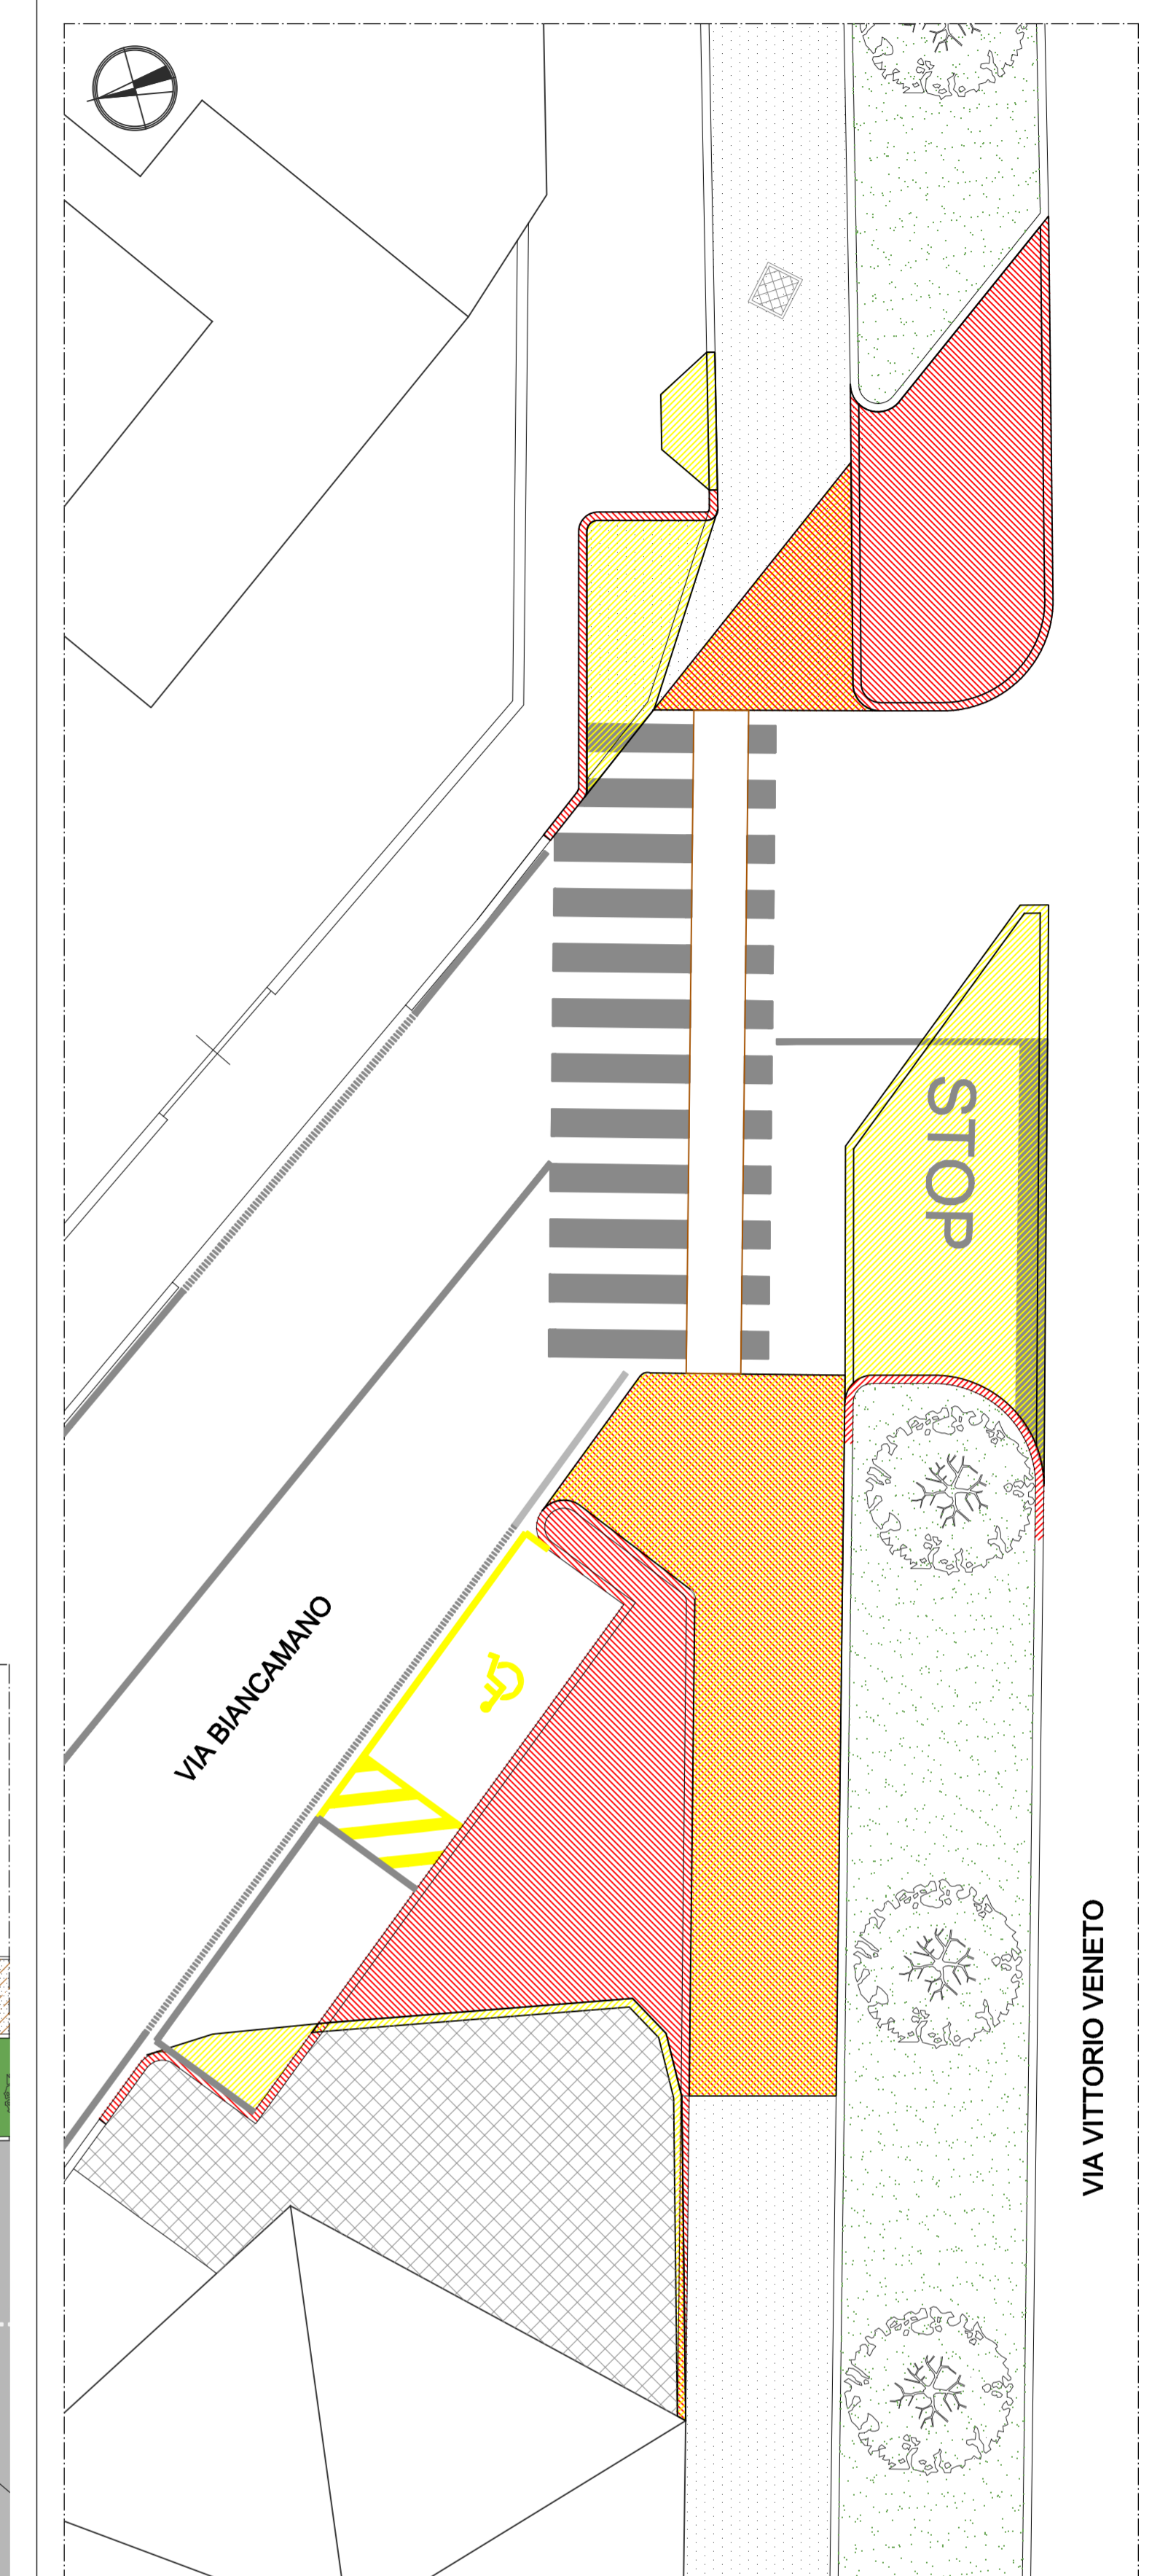

Planimetria di progetto con evidenziazione delle principali lavorazioni - Incrocio con via Biancamano - scala 1:100

LEGENDA	
	Demolizioni
	Ricostruzioni
	Sistemazione del marciapiede esistente

LEGENDA	
	Rifacimento dello strato d'usura
	Sostituzione cordature con cordoli in cls
	Sostituzione cordature con cordoli in granito
	Percorso pedonale e ciclabile
	Fine percorso pedonale e ciclabile
	Attraversamento ciclabile
	Attraversamento pedonale