




ESTRATTO DEL RIQUADRO "H"

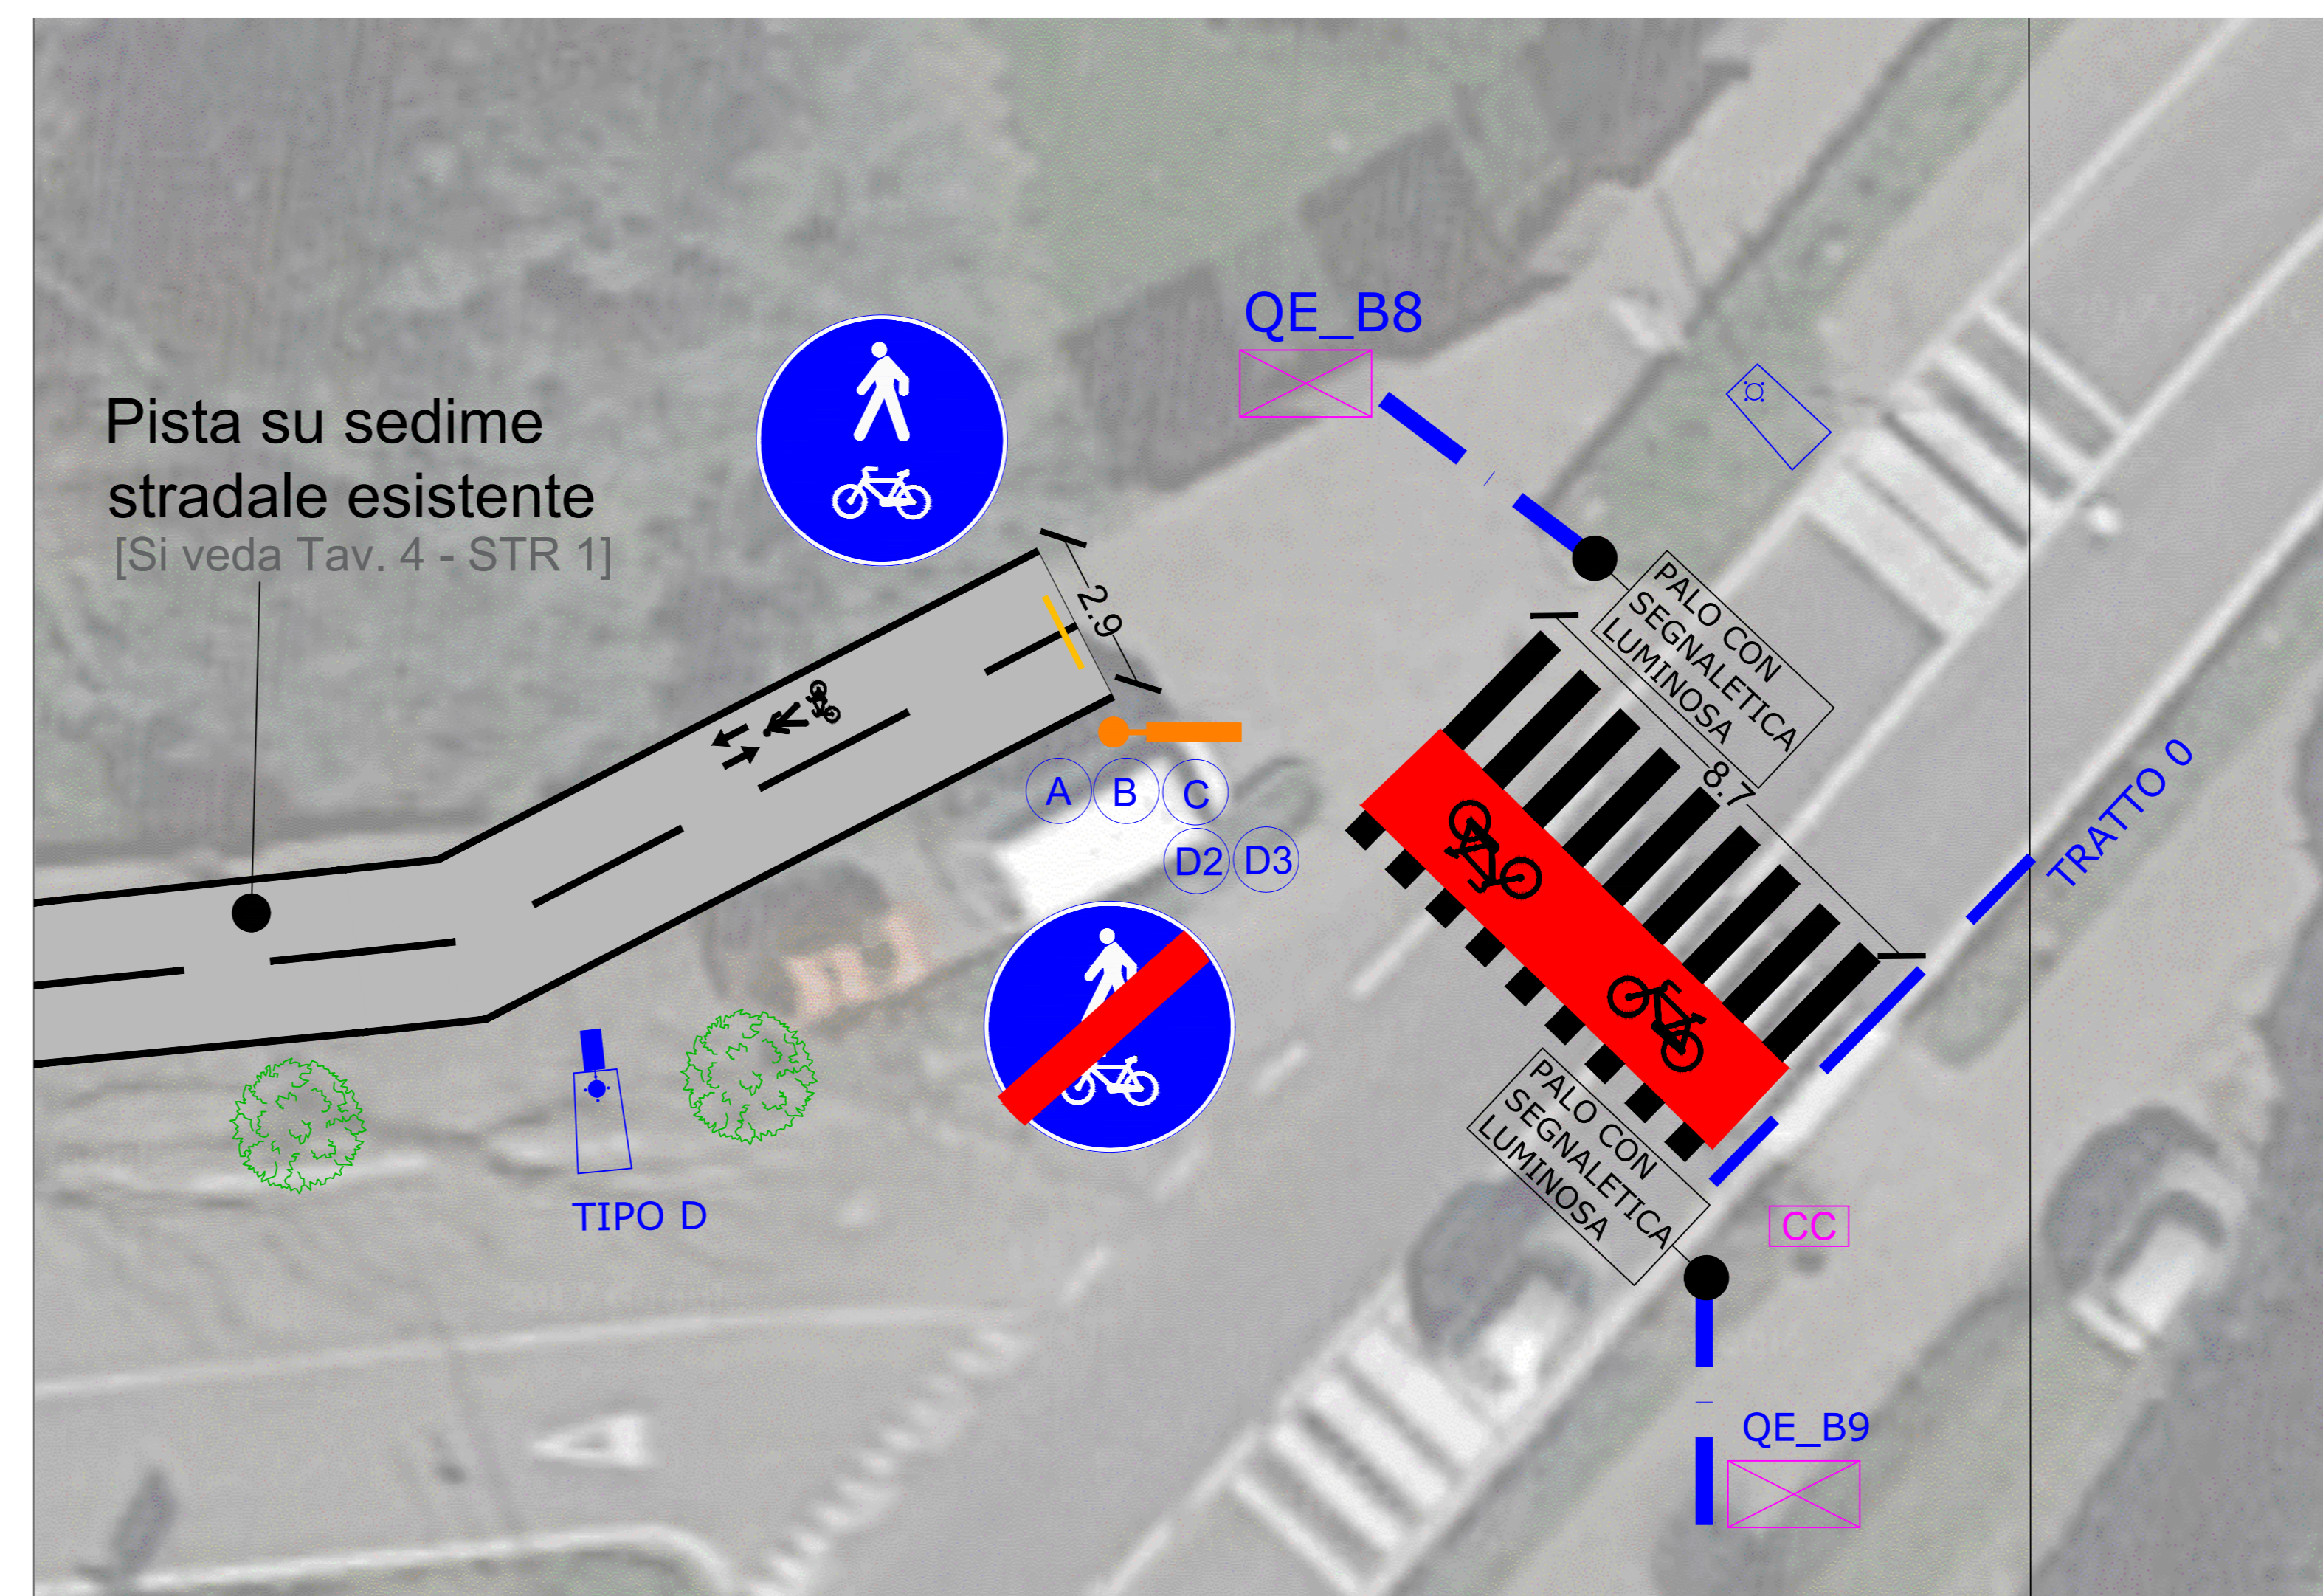


ESTRATTO DEL RIQUADRO "B"

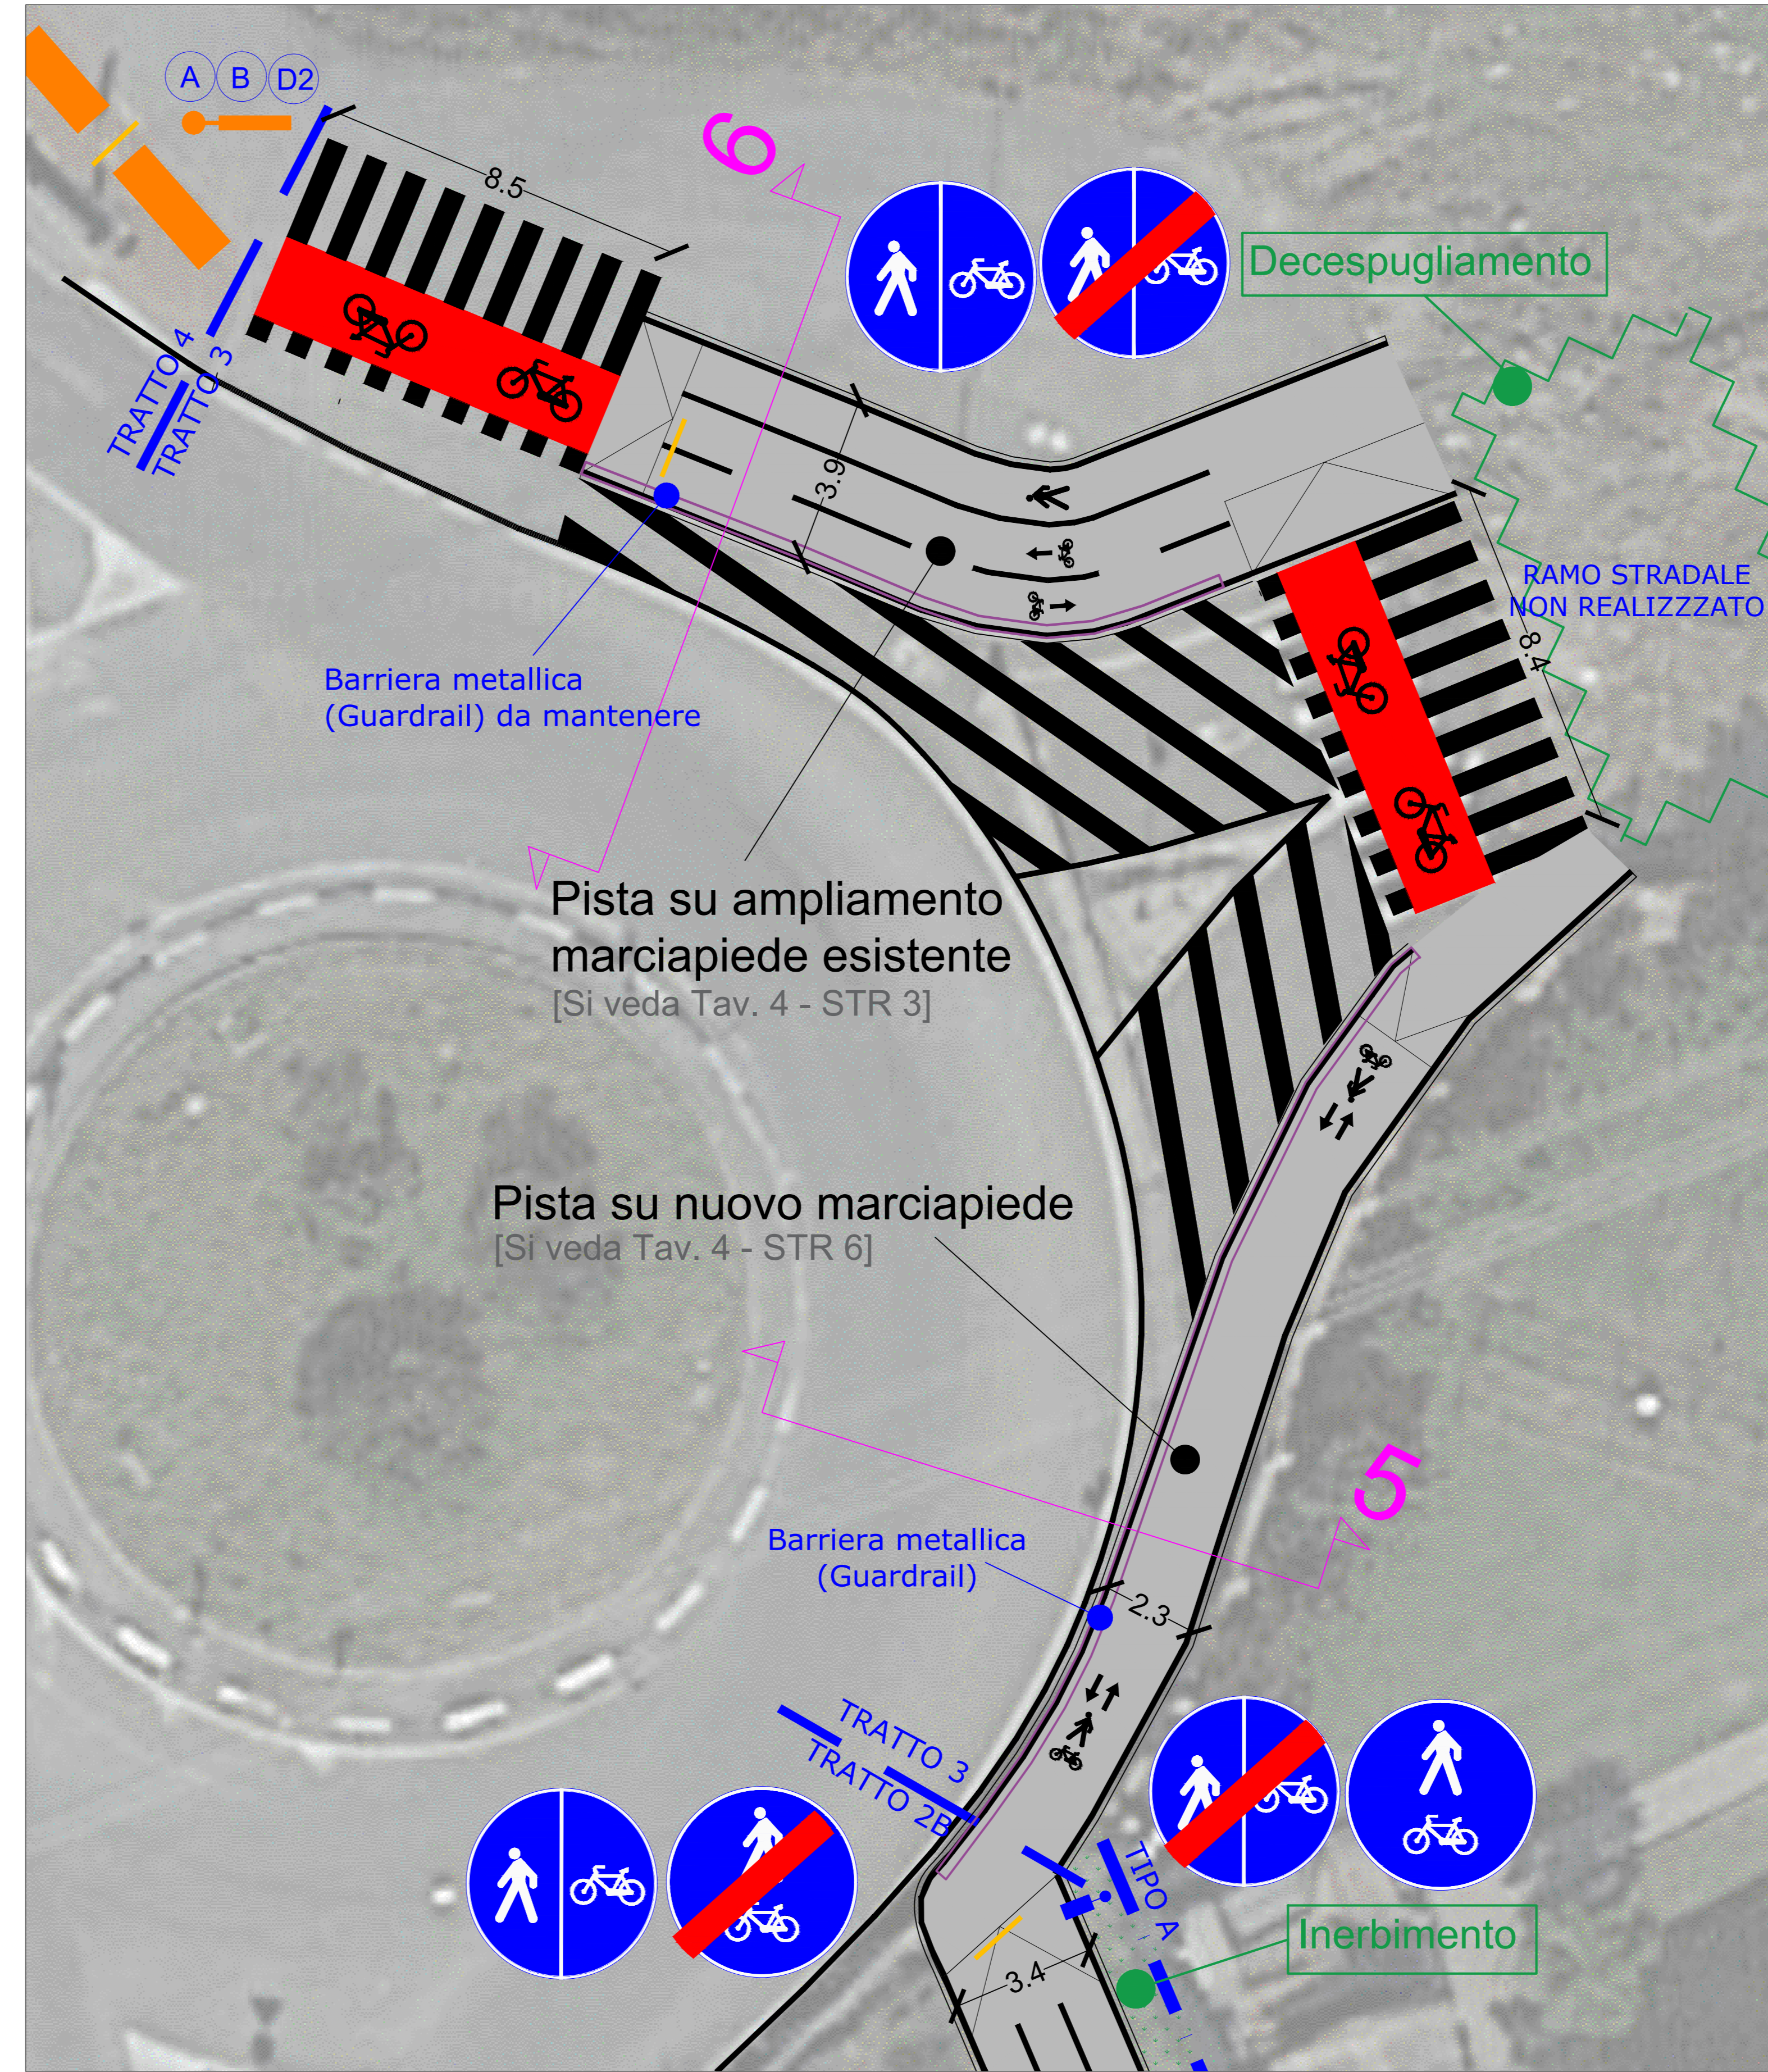

ESTRATTO DEL RIQUADRO "F"

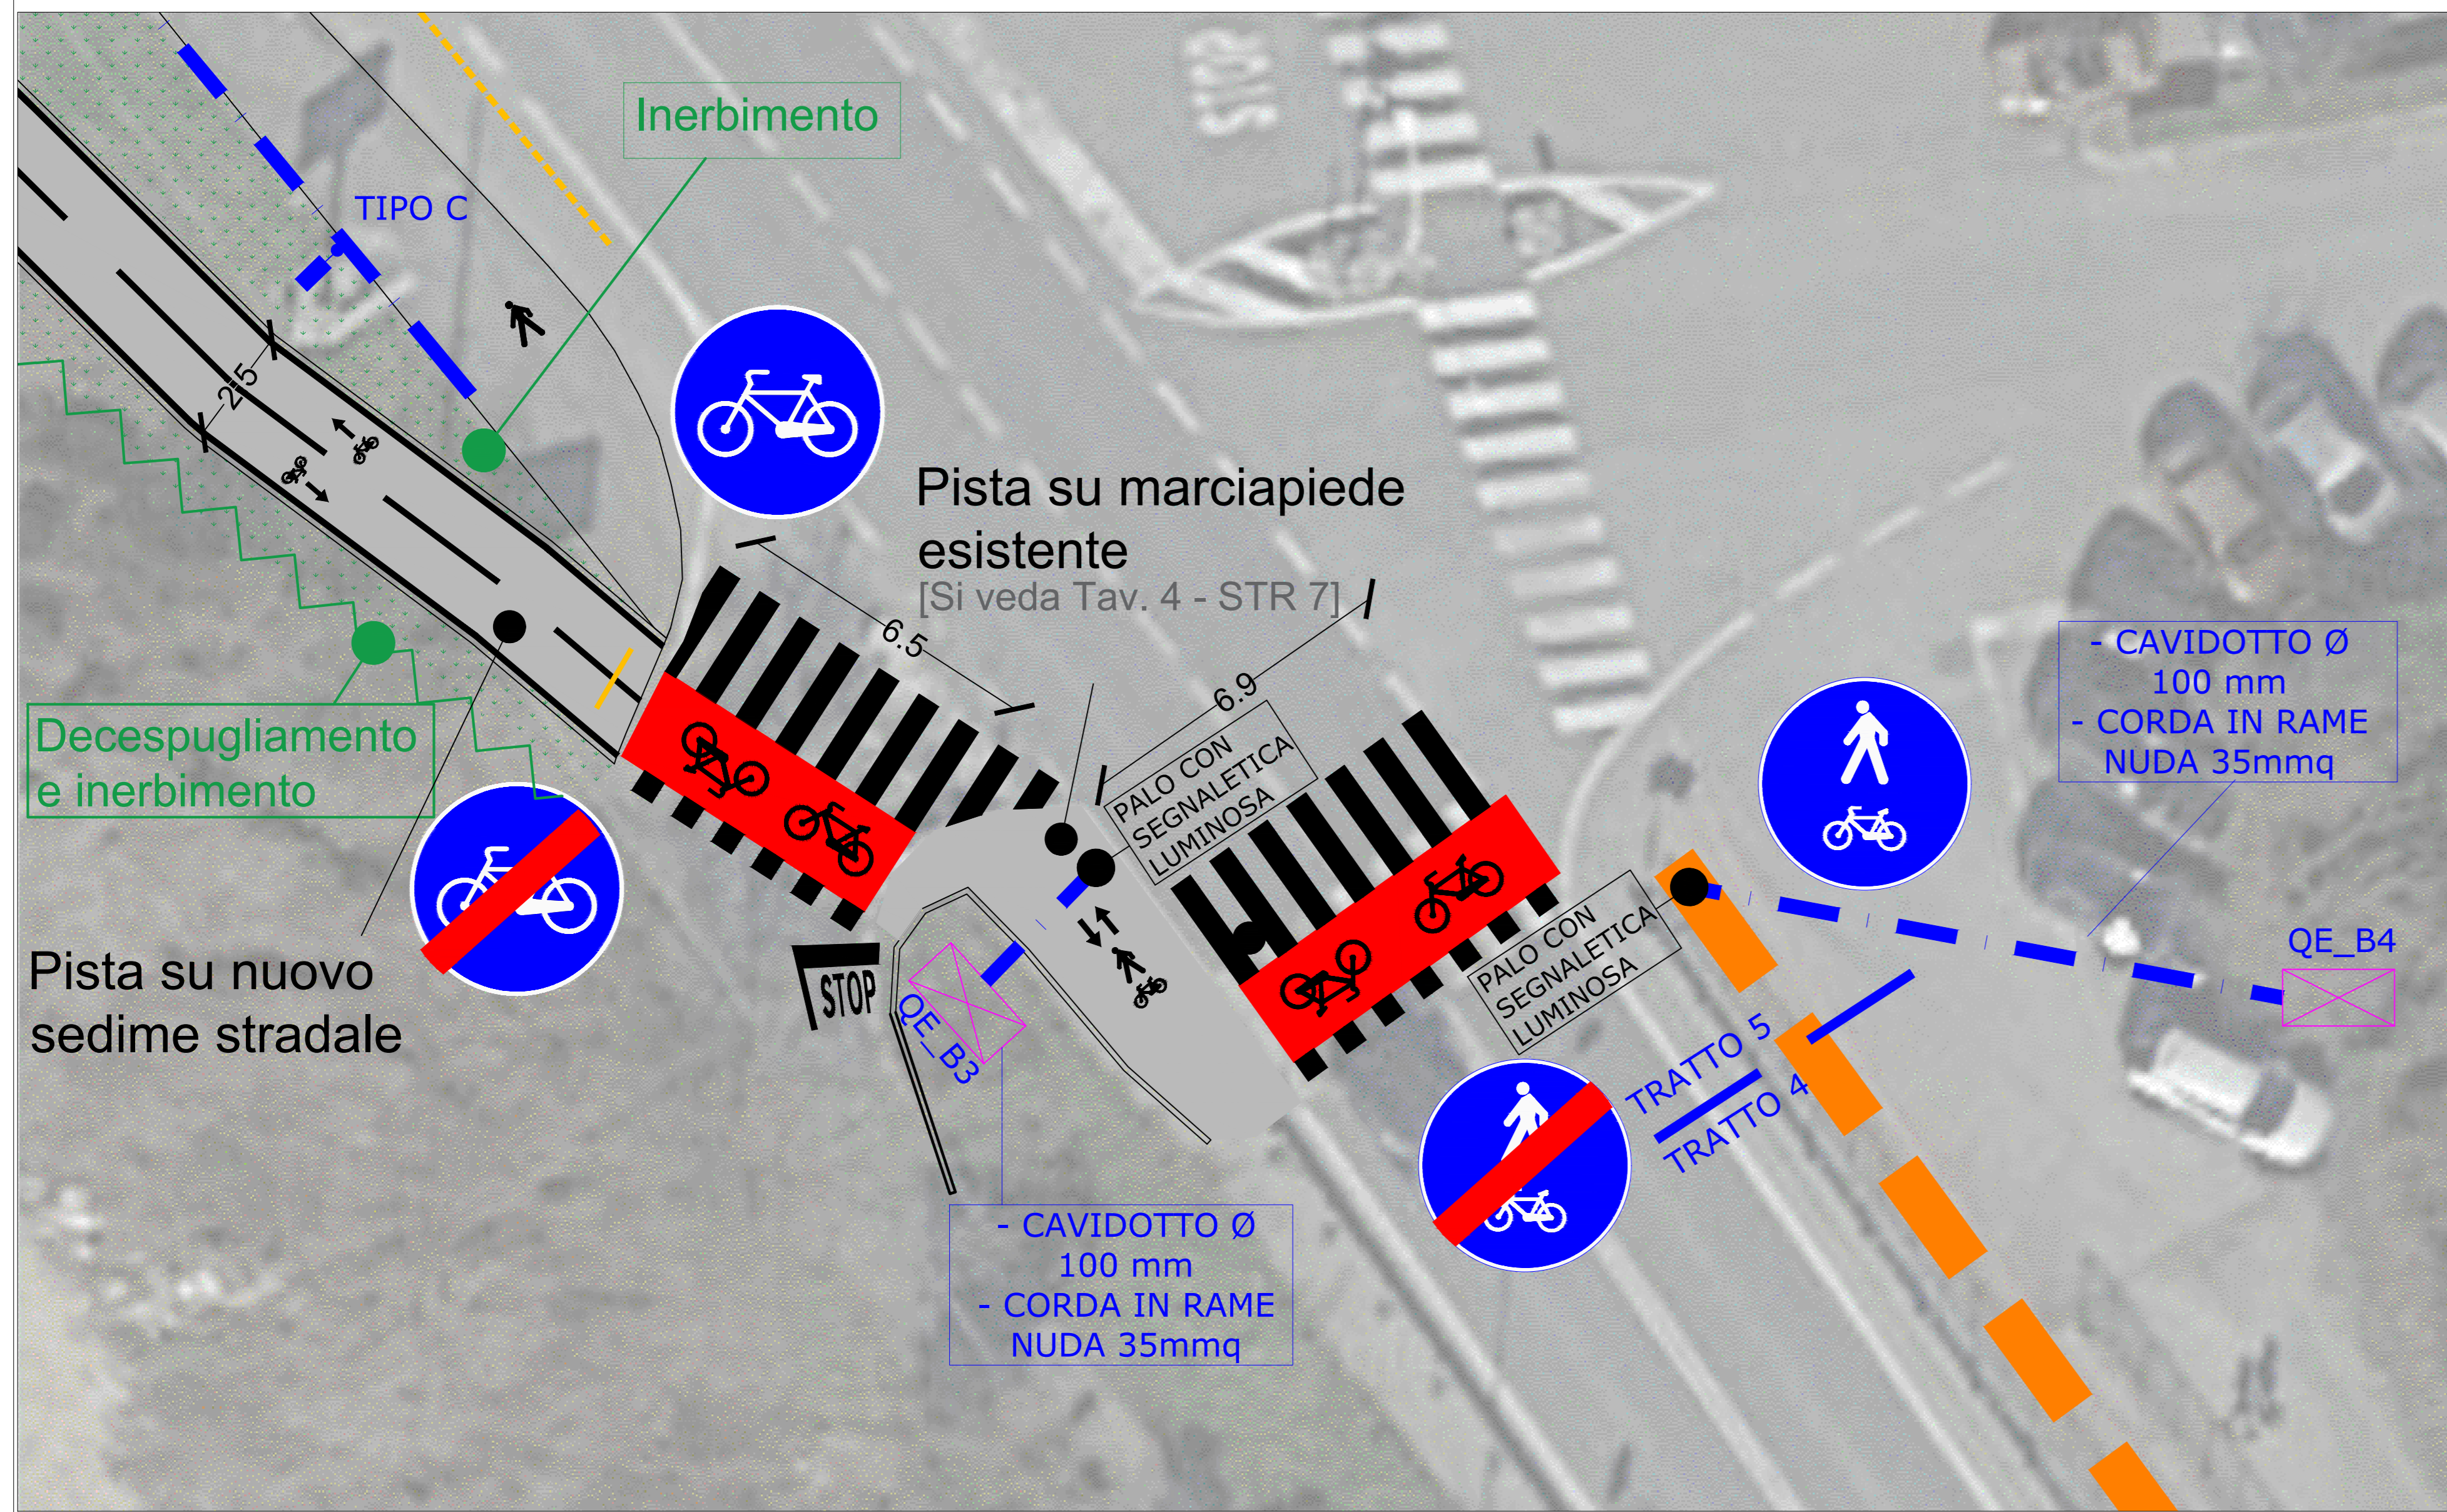

ESTRATTO DEL RIQUADRO "G"

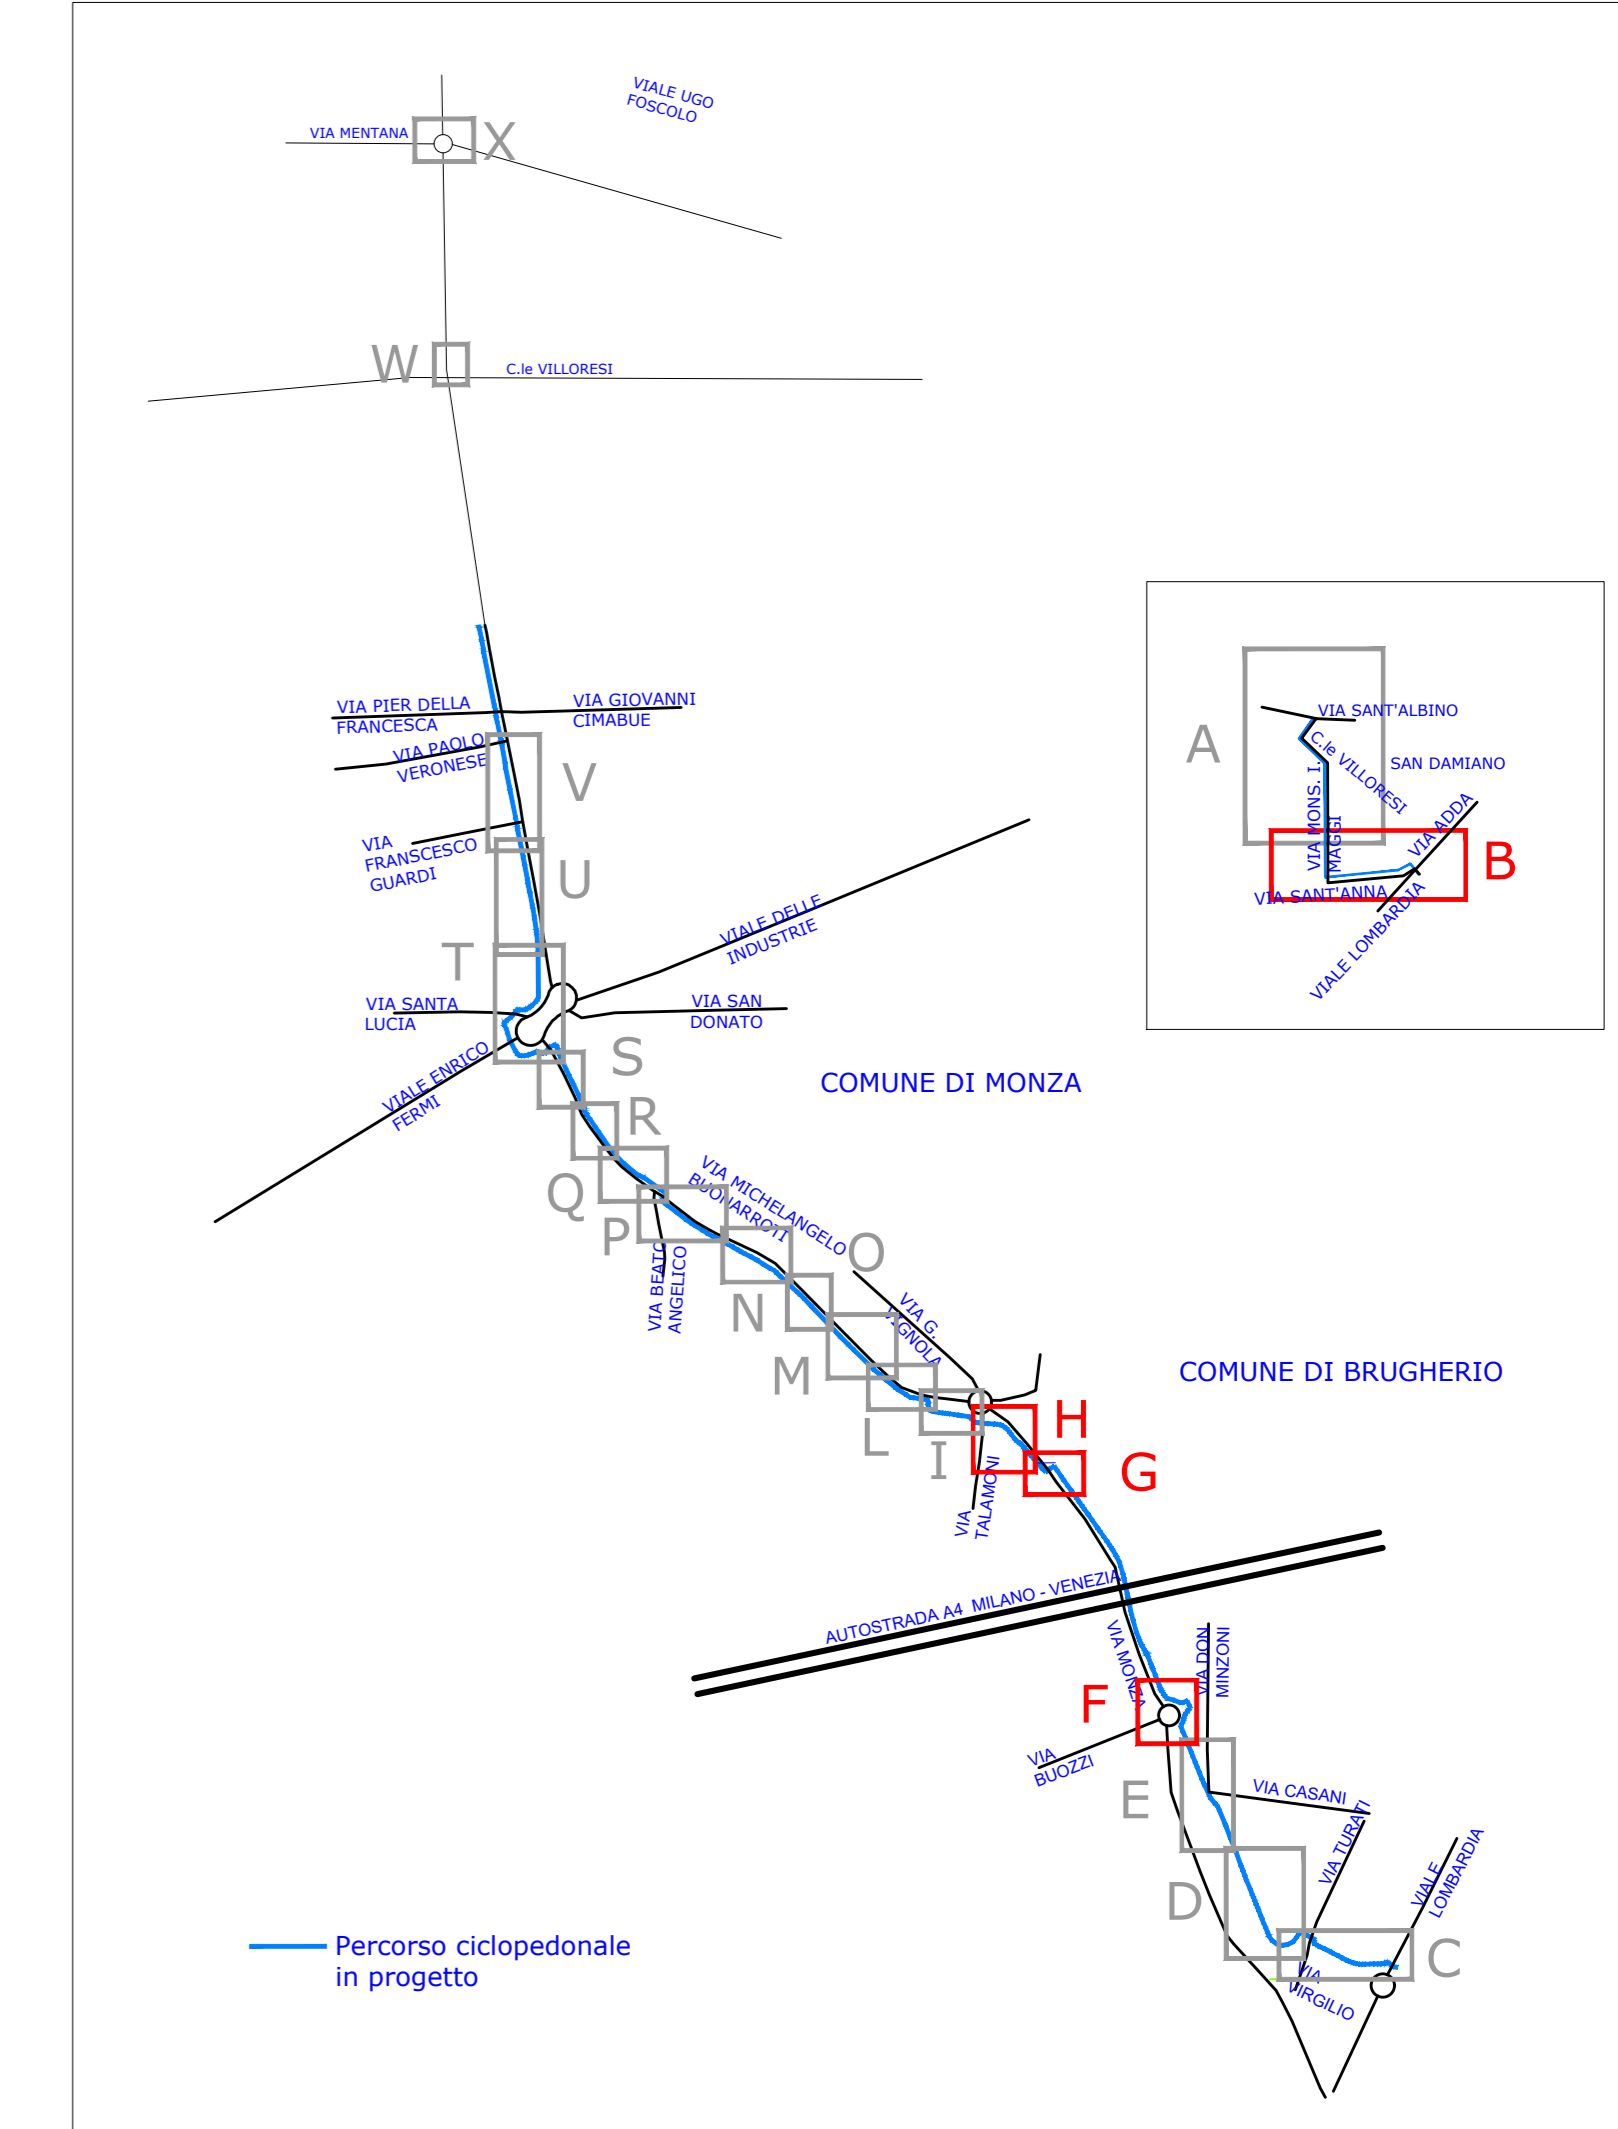

BRUGHERIO a MONza per la Sostenibilità Ambientale

Progetto esecutivo  
PLANIMETRIE DI APPROFONDIMENTO  
NEL COMUNE DI BRUGHERIO

SCALA 1:100

R.U.P. Comune Monza  
Ing. C.N. Casati

R.U.P. Comune Brugherio  
Arch. L. Gilardoni

DICEMBRE 2017