



**LEGENDA STATO DI PROGETTO**


	ciclabile in progetto a raso		attraversamento ciclopedonale		inizio pista ciclopedonale promiscua (fig. Il 92/1b art. 122 DPR 495/92)
	ciclabile in progetto su marciapiede		attraversamento ciclabile		fine pista ciclopedonale promiscua (fig. Il 93/1b art. 122 DPR 495/92)
	marciapiede pedonale		passo carrata		alberatura
	palina semaforica esistente non modificata		inizio pista ciclabile (fig. Il 90 art. 122 DPR 495/92)		area a verde (pubblica e privata)
	impianto semaforico in progetto (rit. tavolo)		fine pista ciclabile (fig. Il 92 art. 122 DPR 495/92)		
	portale di illuminazione passaggio ciclabile o ciclopedonale				
	palco illuminazione pubblica				
	caditoia / pozzetto				

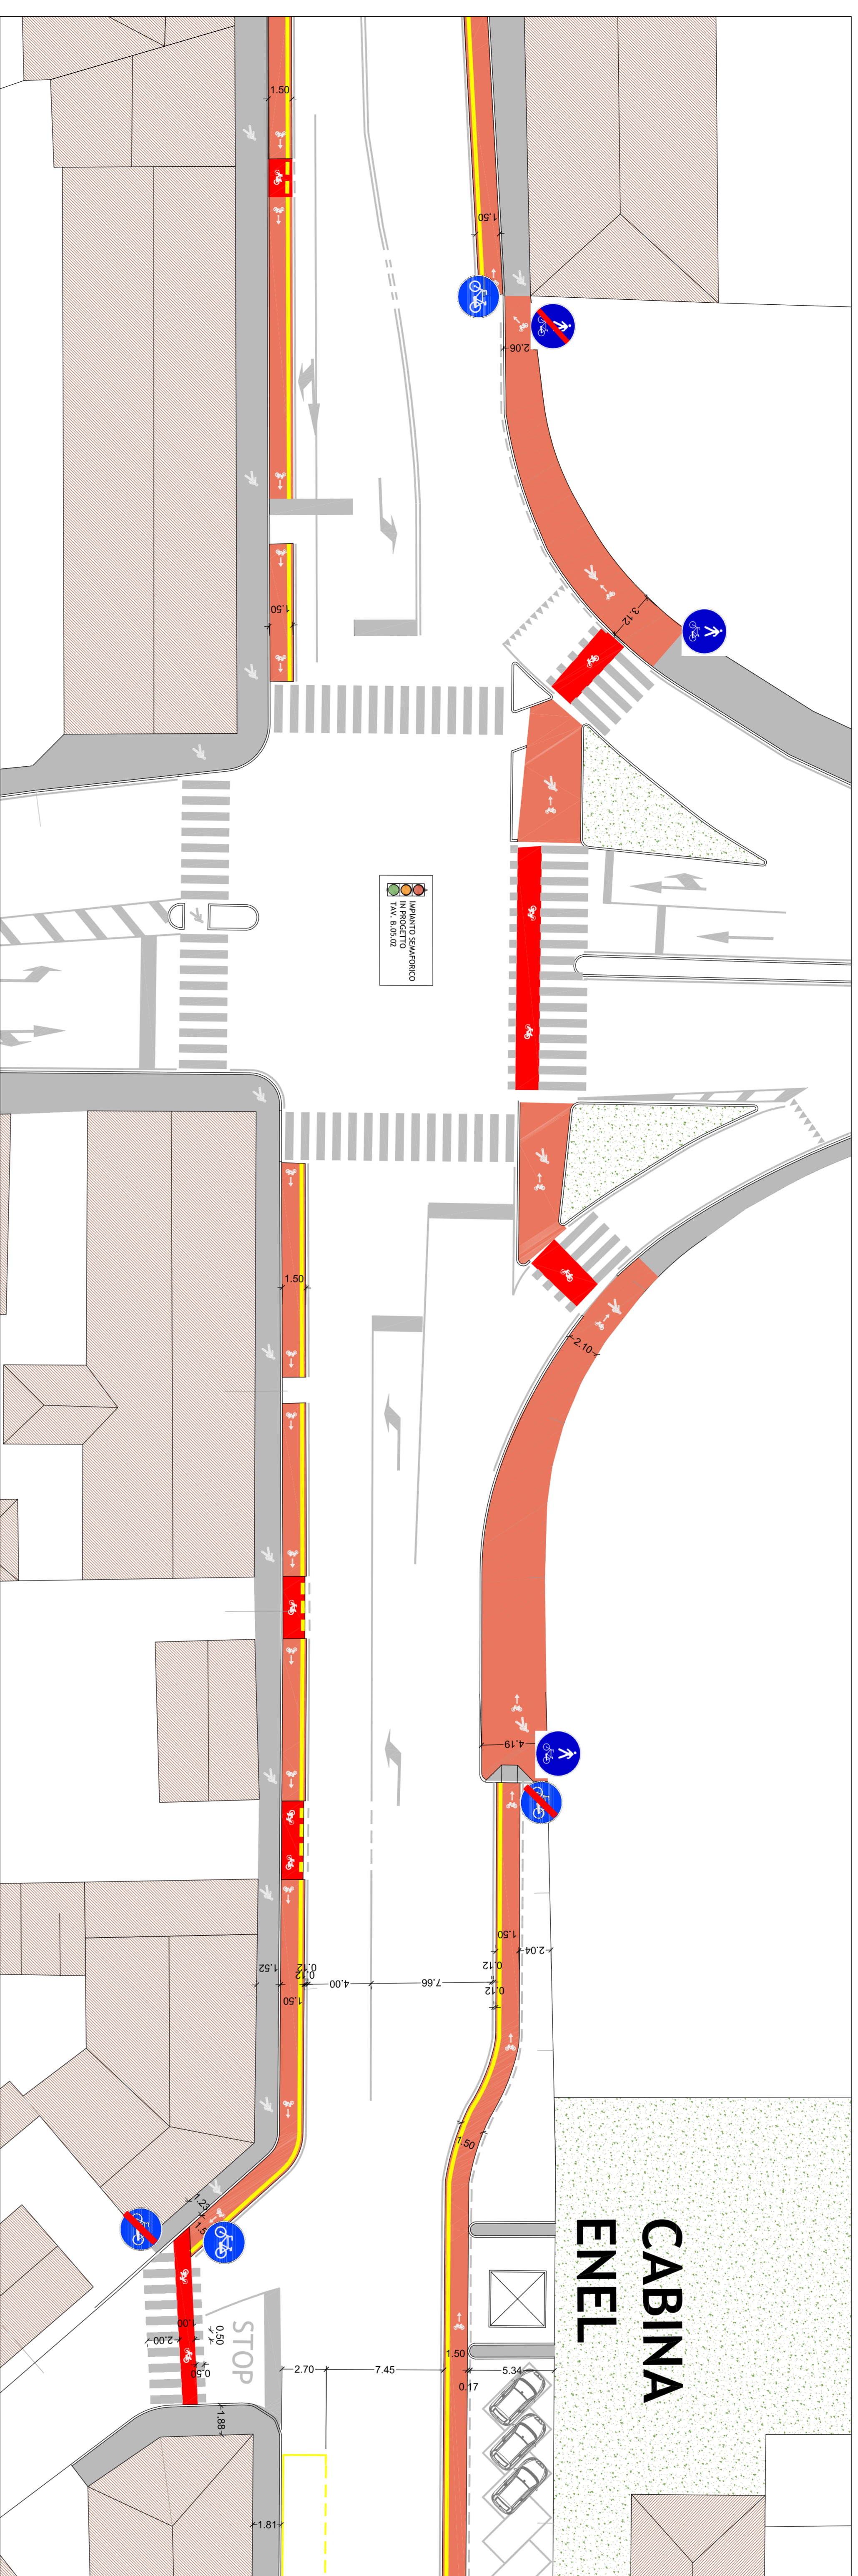

Planimetria di PROGETTO - RIQUADRO 03  
Sc. 1:200

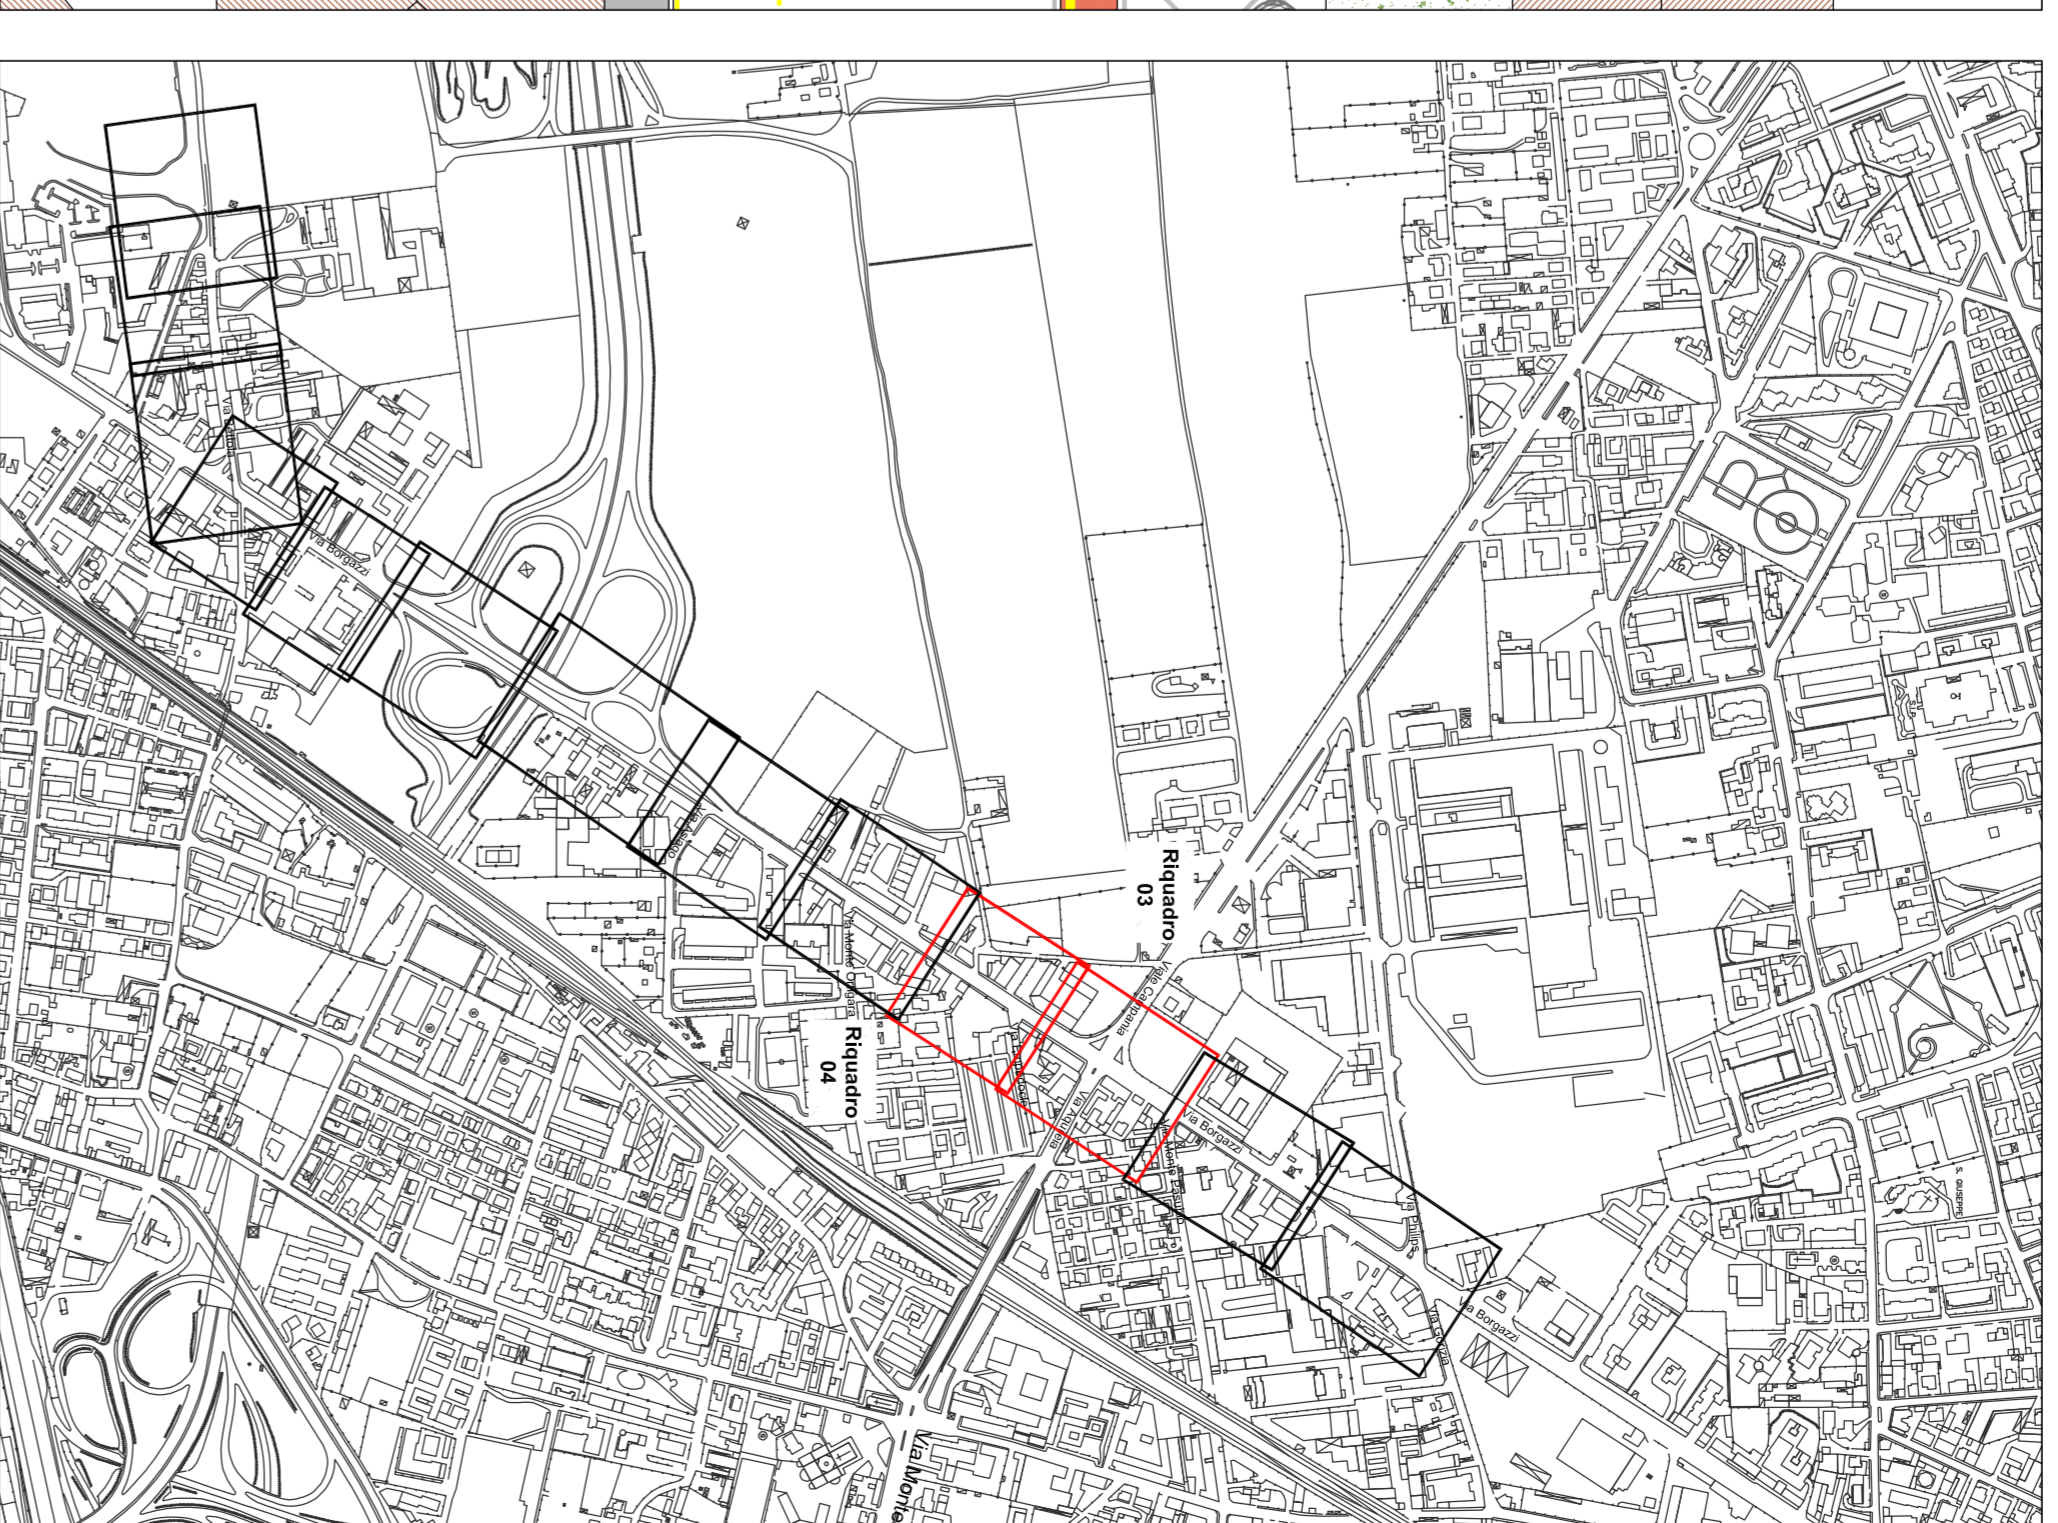

Estretto di Fotogrammetrico  
Sc. analitica

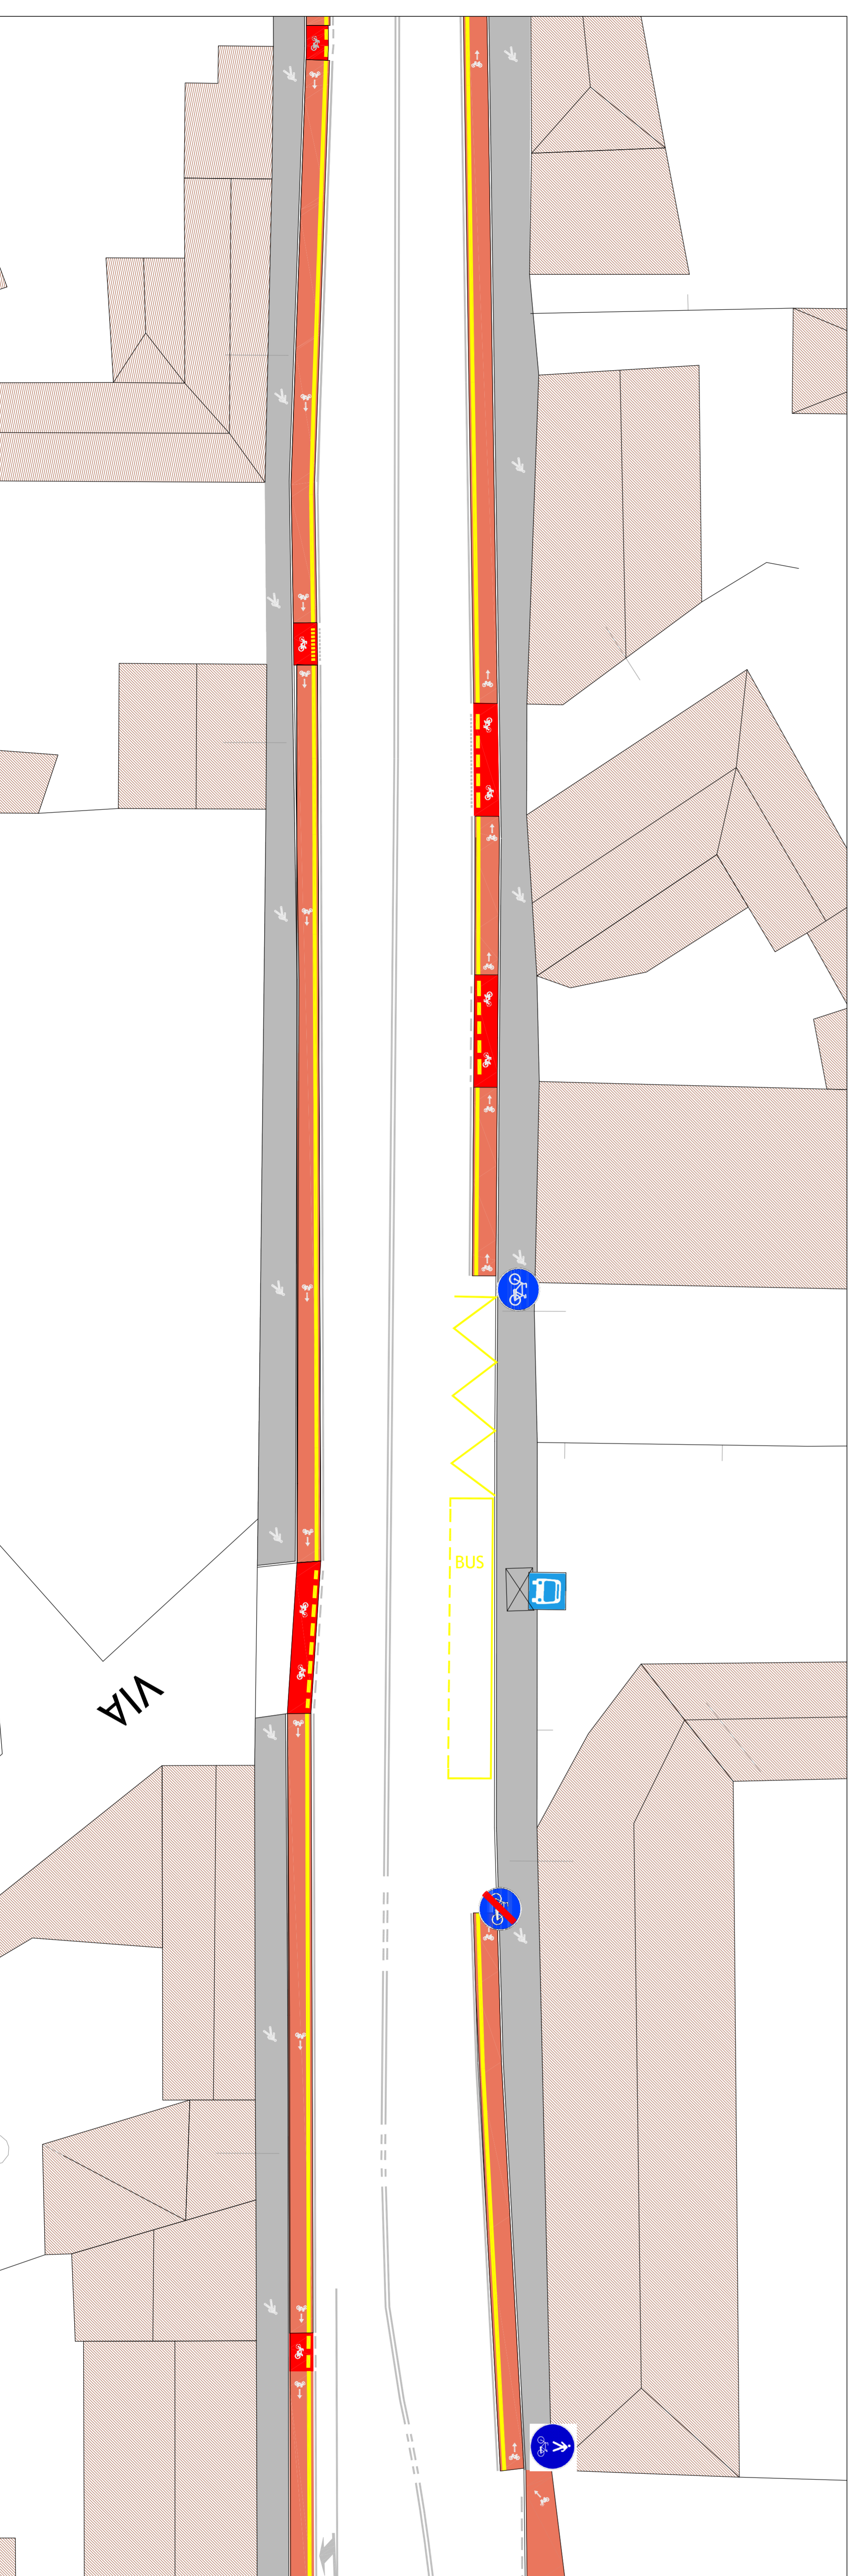

Planimetria di PROGETTO - RIQUADRO 04  
Sc. 1:200

<p>Settore Mobilità, Viabilità, Reti Servizio Mobilità e Trasporti Ufficio Mobilità e Trasporti</p> <p><b>PROGETTO DEFINITIVO/ESECUTIVO</b> MO.BI.SCUO.LA MONZA IN BICI A SCUOLA e al LAVORO REALIZZAZIONE PISTA CICLABILE VIA BORGHAZZI E ADEGUAMENTO NORMATIVO - Loro I Planimetria di PROGETTO - RIQUADRO 03 e 04</p> <p>Progettisti Arch. Donatella BIRETTA Arch. Sara Zanotta</p>	<p>Il Responsabile del Procedimento Ing. Jonathan MONTI</p>	TAV/n. <b>B.03.02</b>
		<p>Data dicembre 2018</p> <p>Il Disegnatore Arch. Sara Zanotta</p> <p>Scala di rappresentazione 1: 200</p>