





















LEGENDA STATO DI PROGETTO

-  ciclabile in progetto a raso
-  ciclabile in progetto su marciapiede
-  marciapiede pedonale
-  palma semafórica esistente non modificata
-  impianto semaforico in progetto (rif. tavola)
-  portale di illuminazione passaggio ciclabile o ciclopedonale
-  palo illuminazione pubblica
-  caditoia / pozzetto
-  attraversamento ciclopedonale
-  attraversamento ciclabile
-  passo carraio
-  inizio pista ciclabile (fig. Il 90 art. 122 DPR 495/92)
-  fine pista ciclopedonale promiscua (fig. Il 93/b art. 122 DPR 495/92)
-  fine pista ciclabile (fig. Il 92 art. 122 DPR 495/92)
-  inizio pista ciclopedonale promiscua (fig. Il 92/b art. 122 DPR 495/92)
-  fine pista ciclopedonale promiscua (fig. Il 93/b art. 122 DPR 495/92)
-  alberatura
-  area a verde (pubblica e privata)



Pianimetria di progetto - riquadro 09
Sc. 1:200

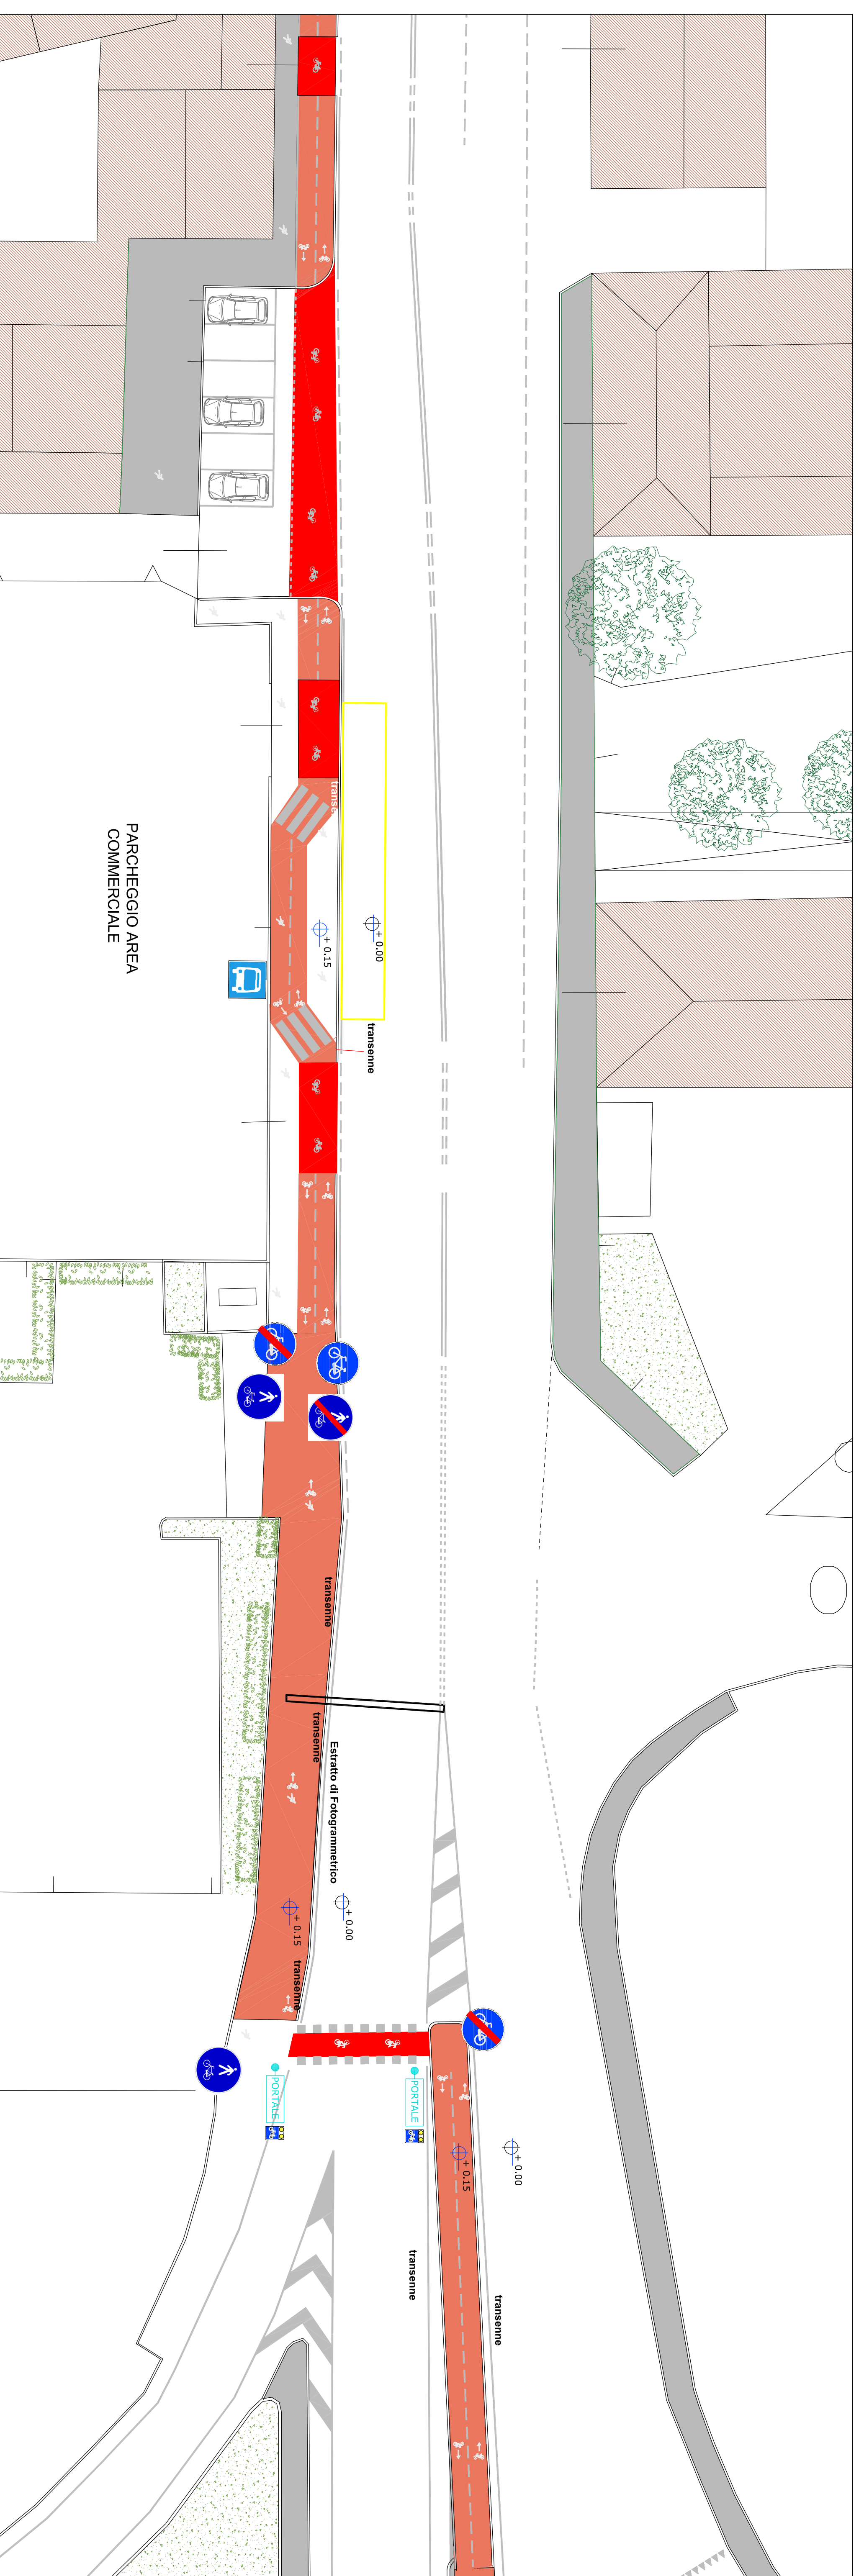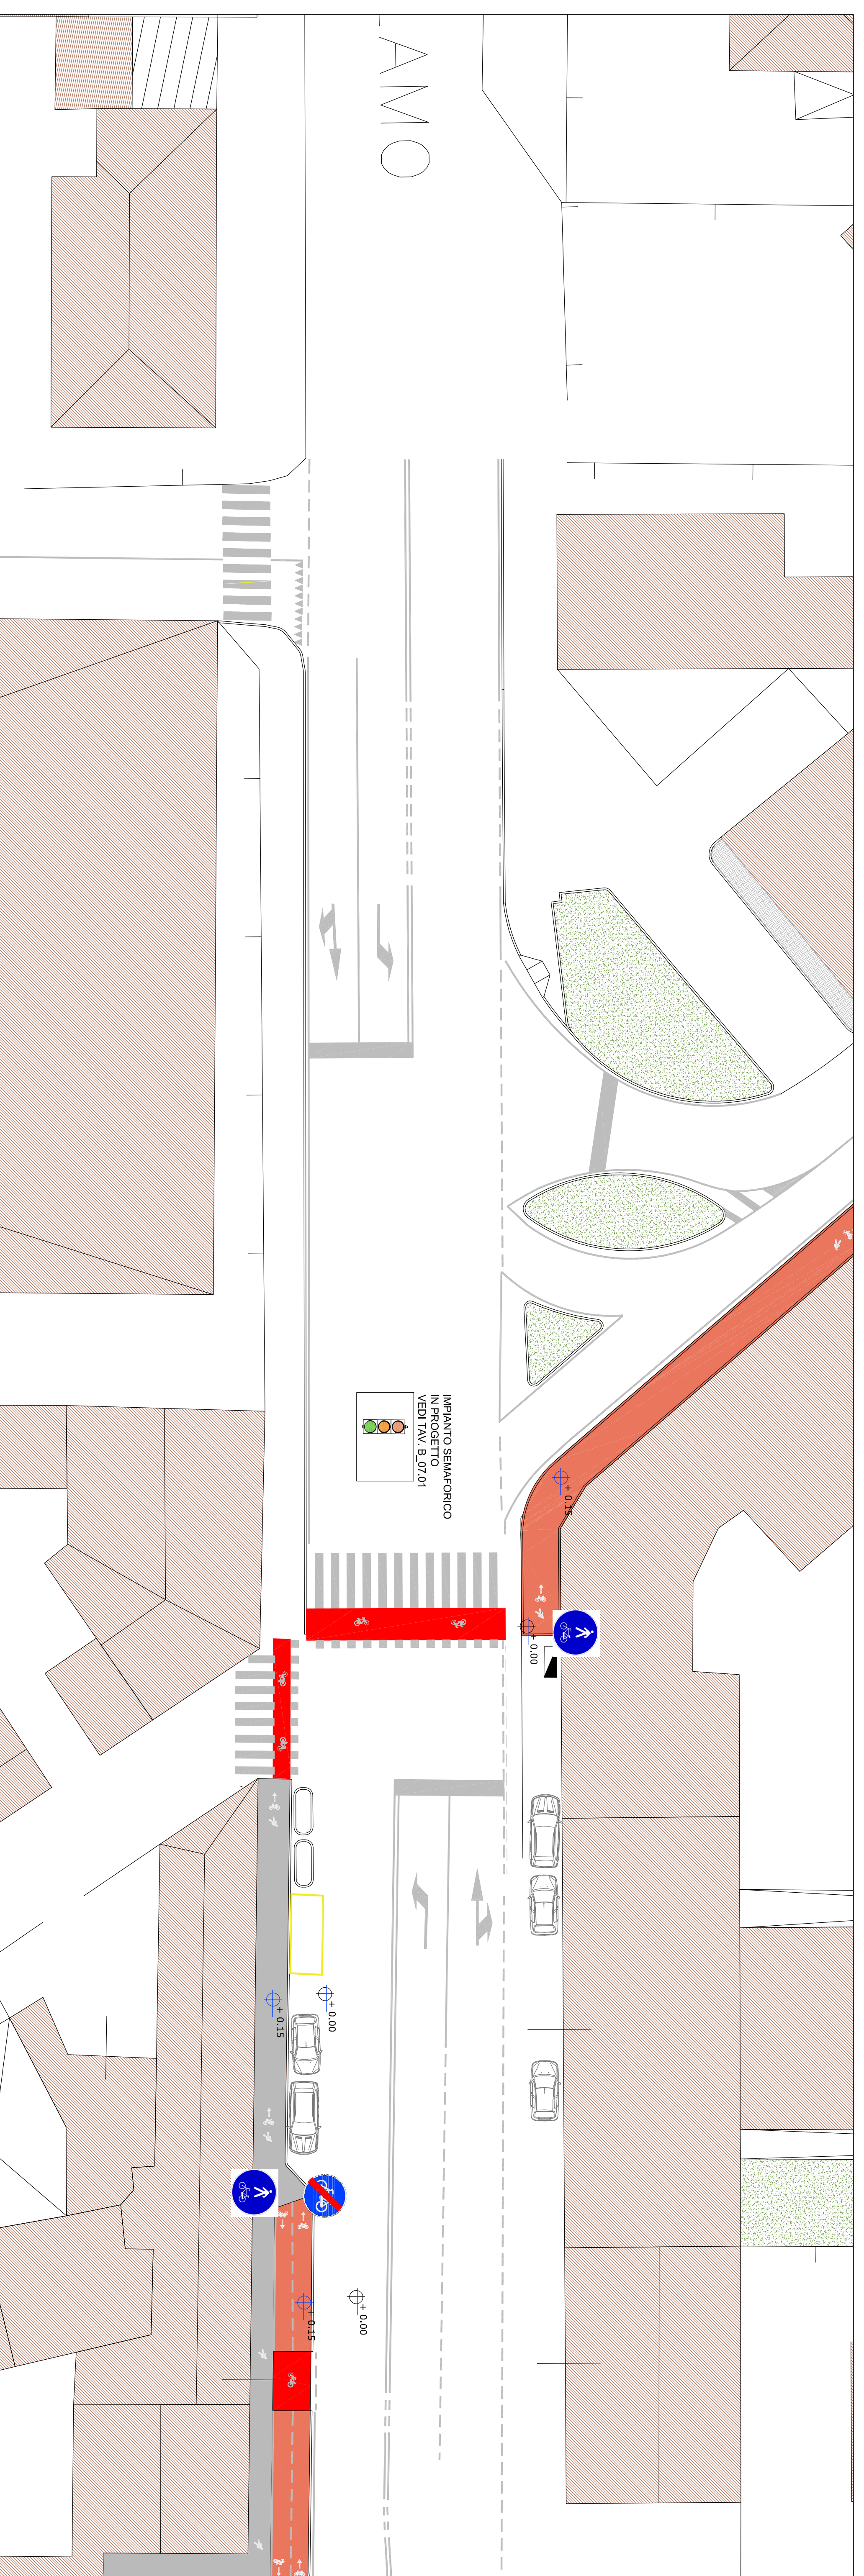

Pianimetria di progetto - riquadro 10
Sc. 1:200



Entrata di Fotogrammetrico
Sc. sezione

| | |
|---|--|
| <p>Settore Mobilità, Visibilità, Reti Ufficio Mobilità e Trasporti</p> <p>PROGETTO DEFINITIVO/ESECUTIVO MO BI SCUOLA MONZA IN BICI A SCUOLA e AL LAVORO REALIZZAZIONE PISTA CICLABILE VIA BORGAZZI E ADEGUAMENTO NORMATIVO Lato I Pianimetria di progetto - Riquadri 09 e 10</p> <p>Progettista: FC&I, Daniela BEGETTA CS&I, Silvia ARMANI</p> <p>Il Responsabile del procedimento: Ing. Jonathan MONTI</p> | <p>TAV. n. B.03.05</p> <p>Data: dicembre 2018</p> <p>Il Dirigente del Servizio Scala di rappresentazione: 1:200</p> |
|---|--|