




## Blocco Bagno 1 Piano Terra

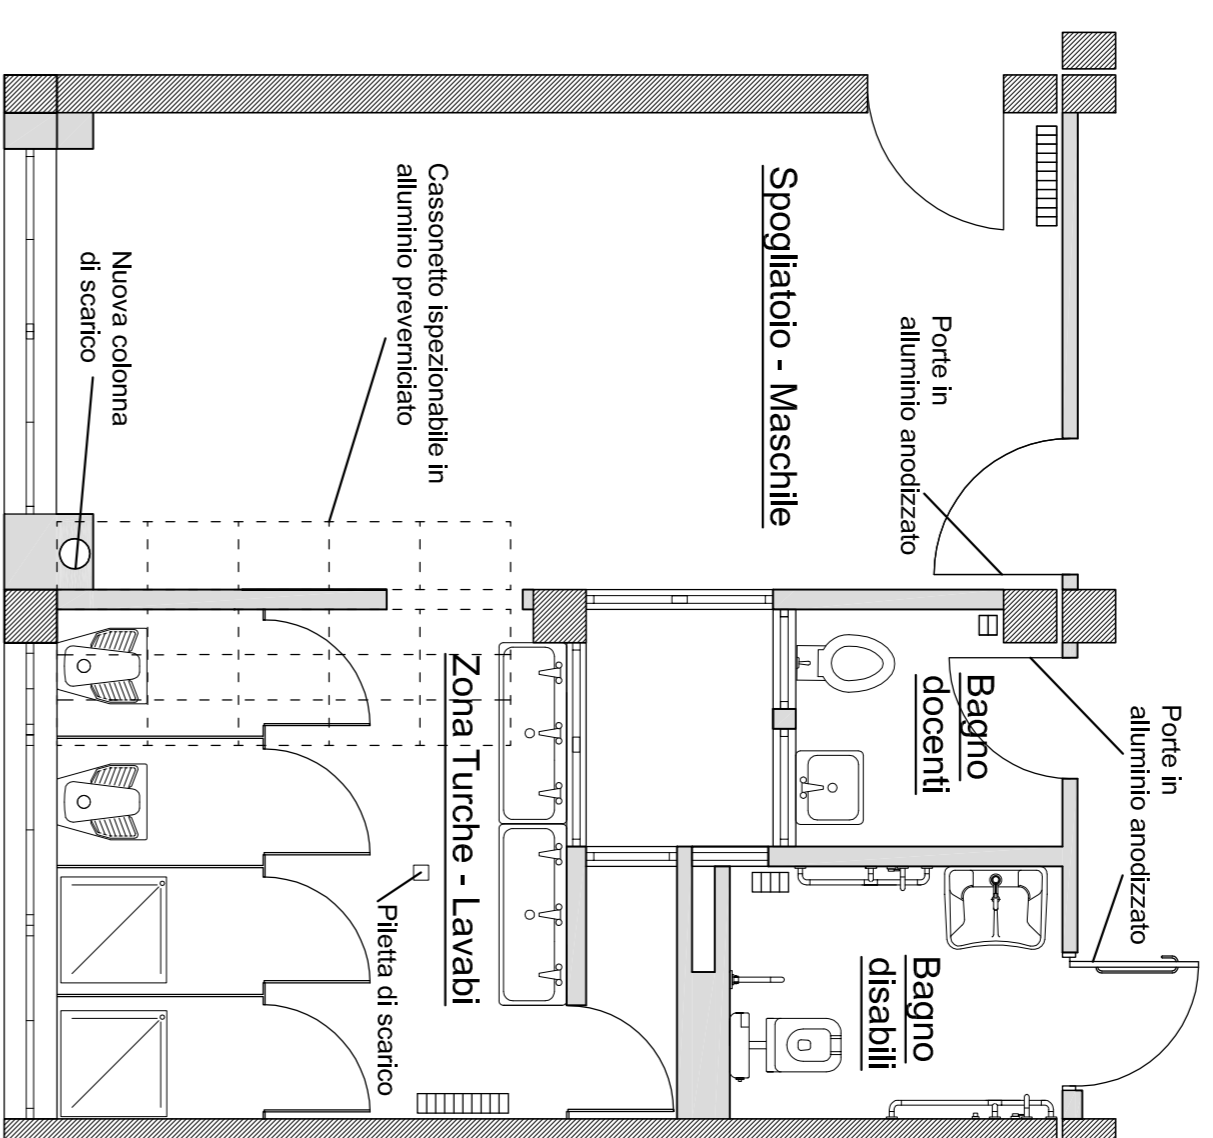


## Blocco Bagno 5 Piano Terra

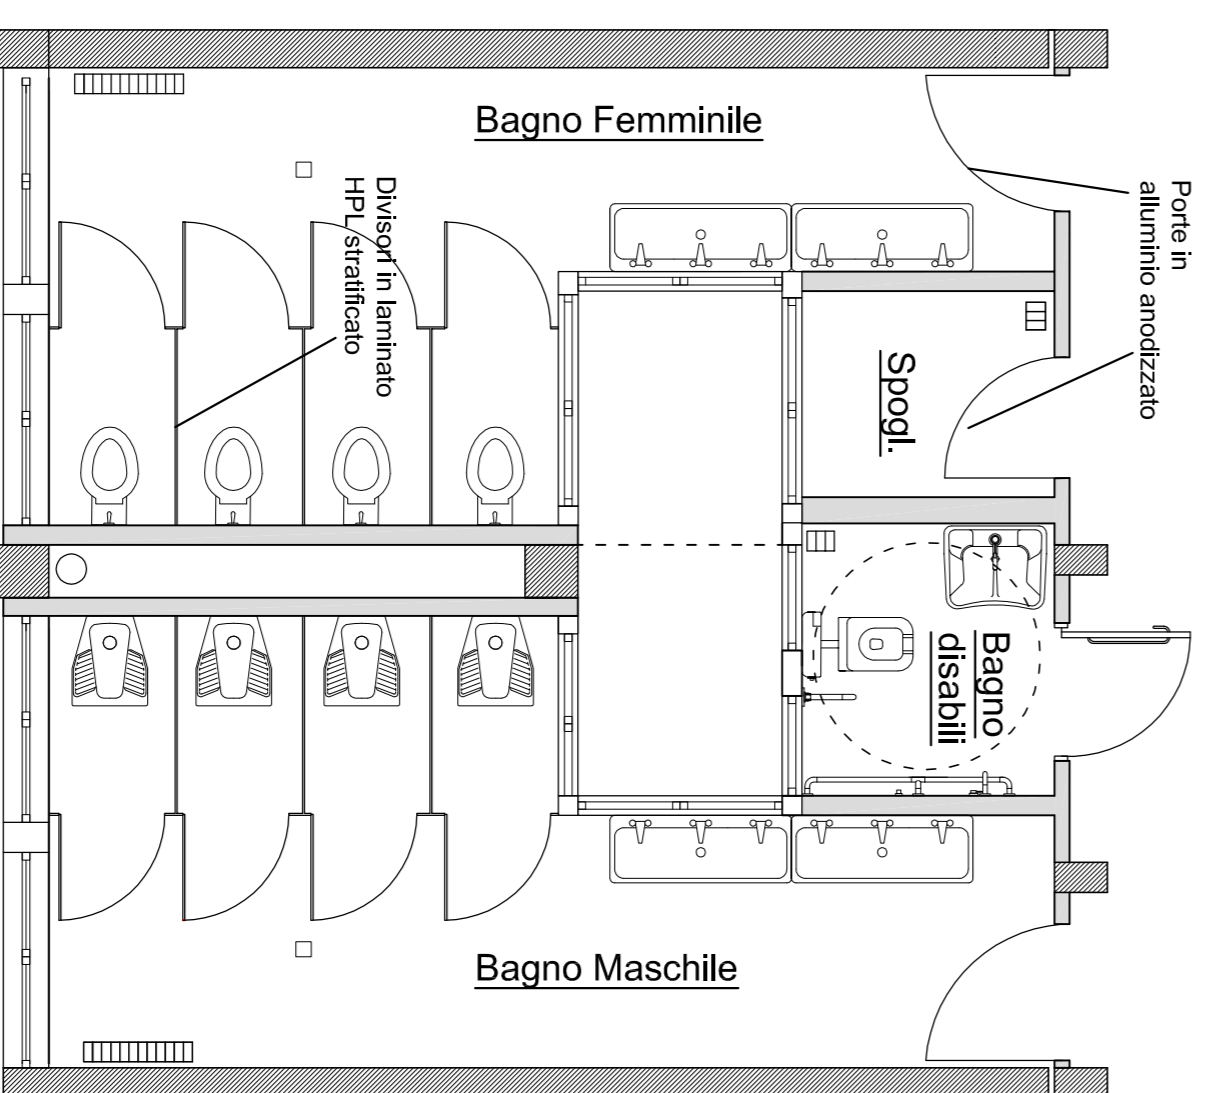


## Blocco Bagno 3 Piano Terra

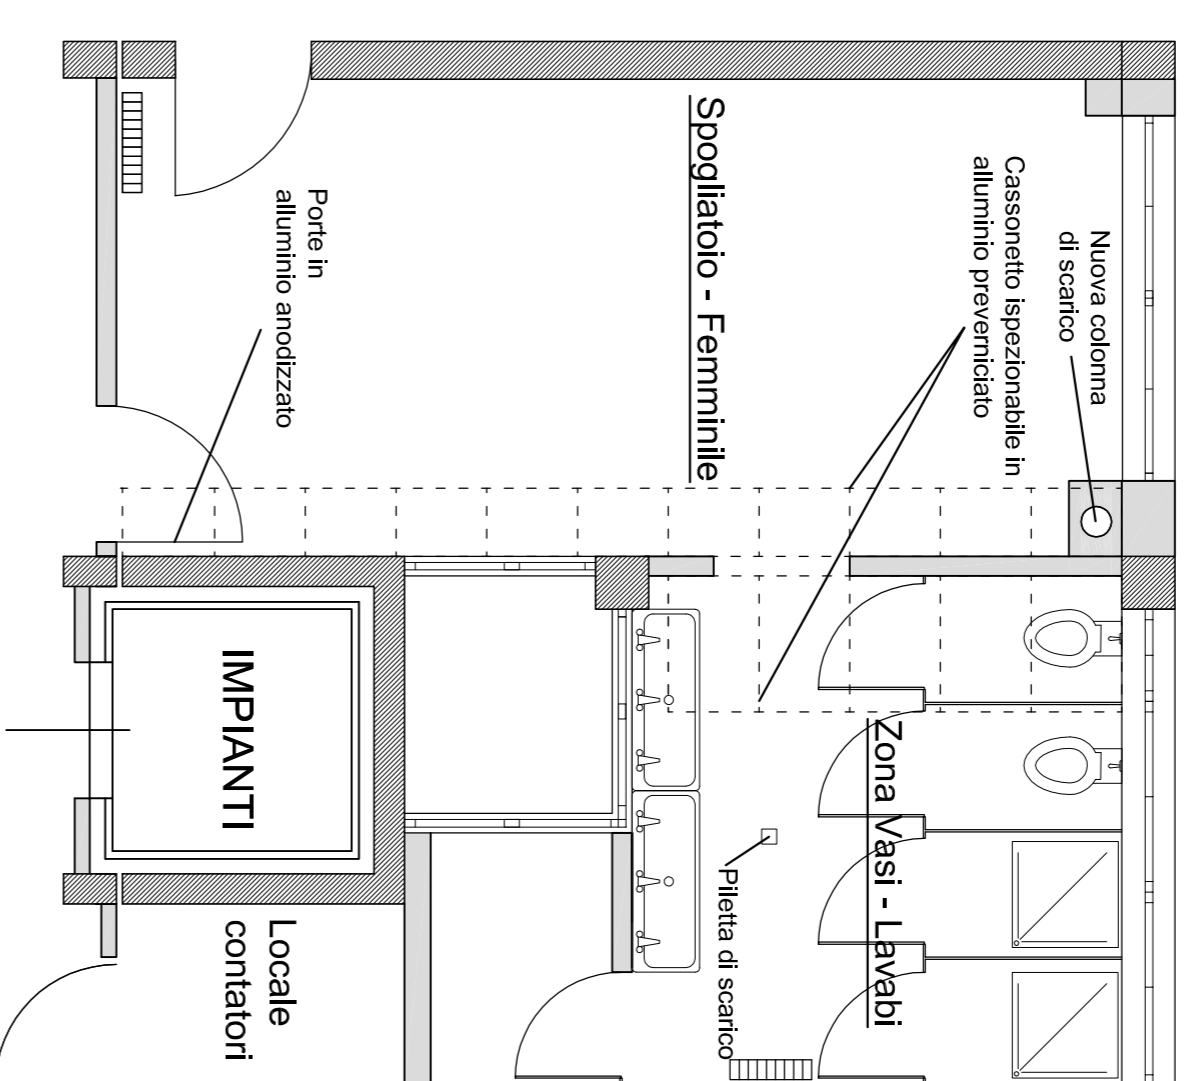

## Blocco Bagno 4 Piano Terra

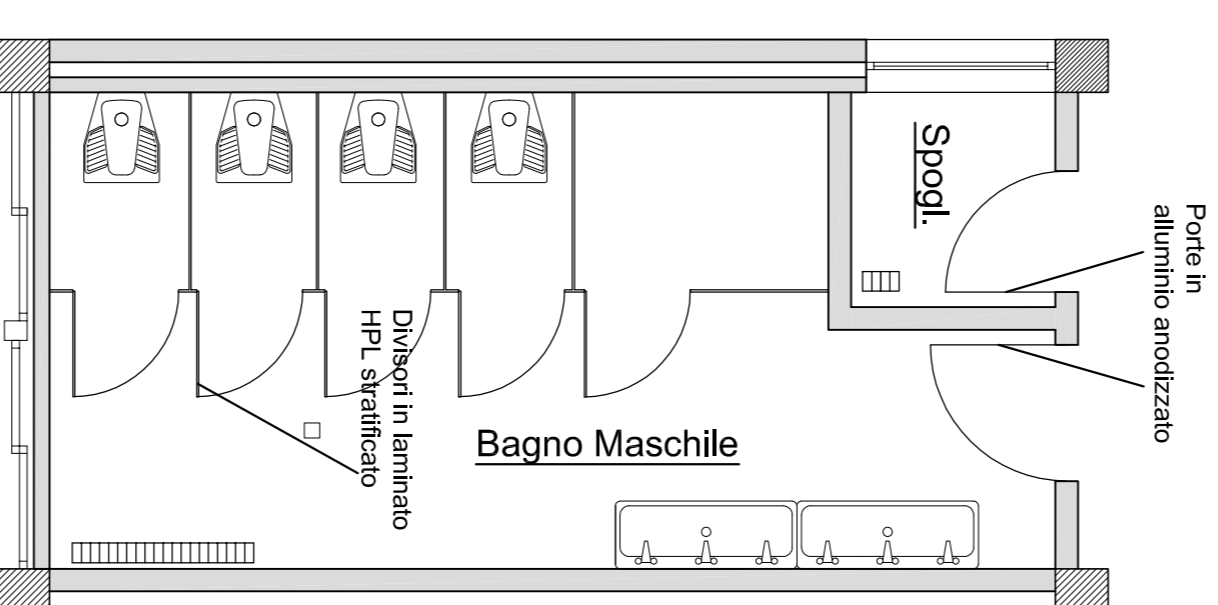

## Blocco Bagno 6 Piano Terra

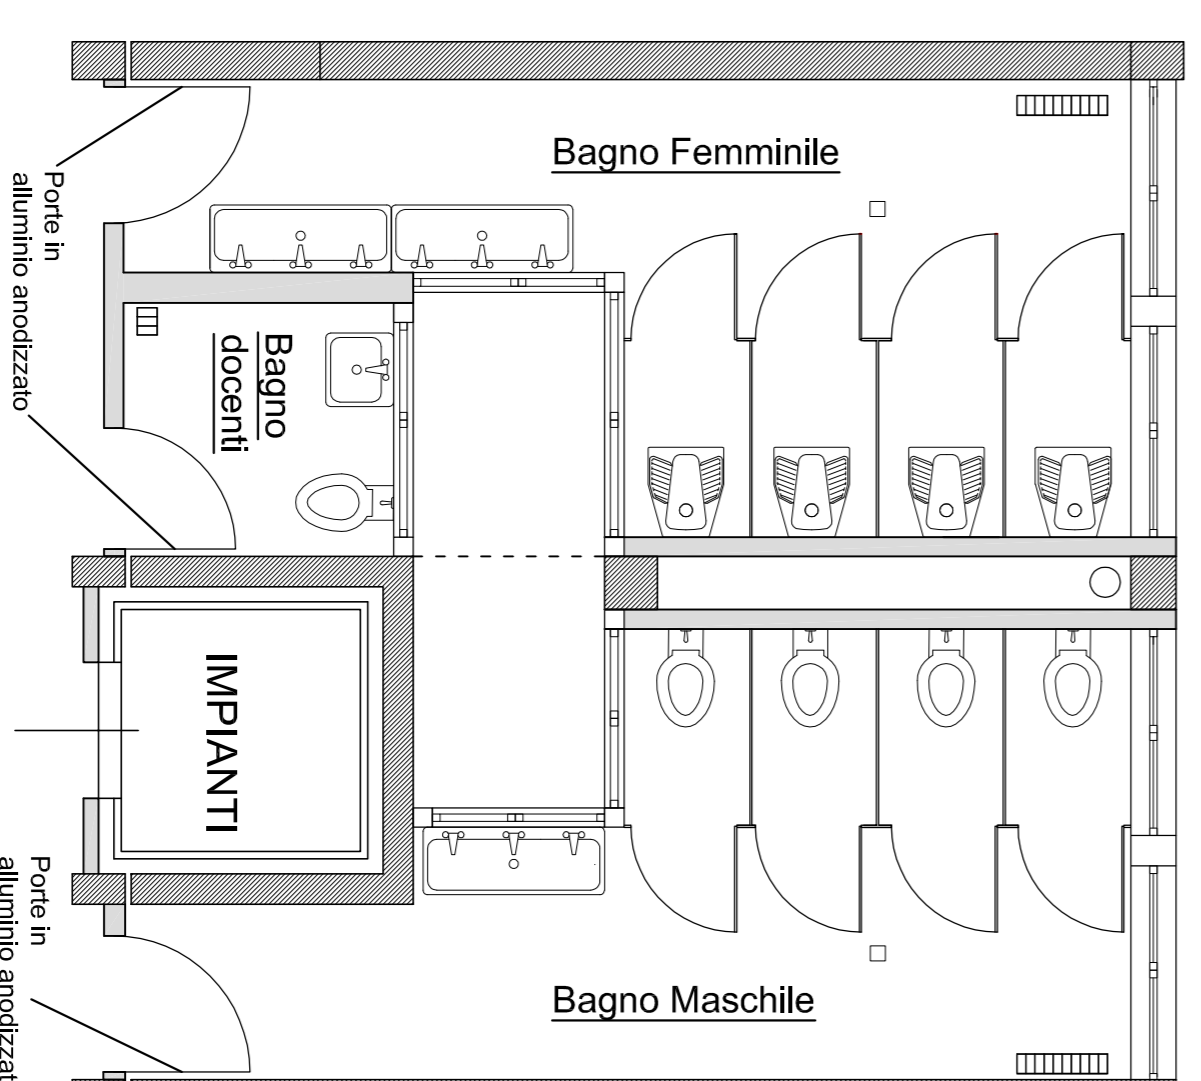

## COMUNE DI MONZA Settore Manutenzione Edifici, Impianti, Aree Pubbliche



IL RESPONSABILE DEL PROCEDIMENTO:

Arch. Carlo Maria Nizzola

IL DIRIGENTE DI SETTORE

Arch. Carlo Maria Nizzola


IL PROGETTISTA

Geom. Simone Losa

IL DIRETTORE DEI LAVORI

Geom. Simone Losa

LIVRESKA:

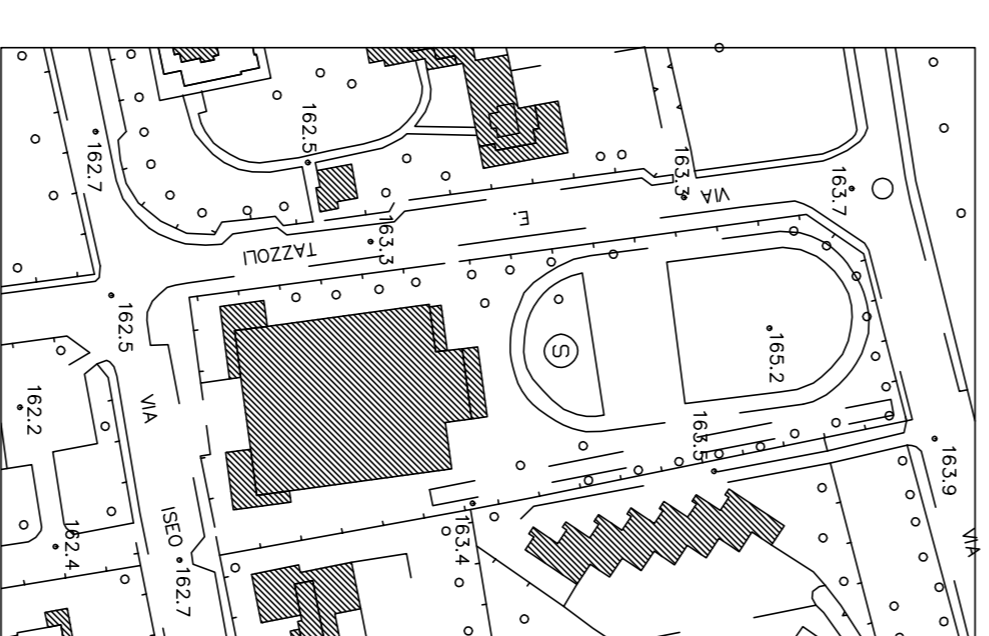

### LAVORI DI SISTEMAZIONE COPERTURA ED ADEGUAMENTO IGIENICO SANITARIO

ARCHITETTONICO

MANUTENZIONE  
STRAORDINARIA

DATA: Ottobre 2017

TAVOLA N°:

PROGETTO ESECUTIVO

# 07

STATO DI PROGETTO  
ARREDI

SCALA: 1:50

FILE/DIRECTORI:

DISSEGNATORE: VISTO:

PROGETTO PRELIMINARE  PROGETTO DEFINITIVO  PROGETTO ESECUTIVO